
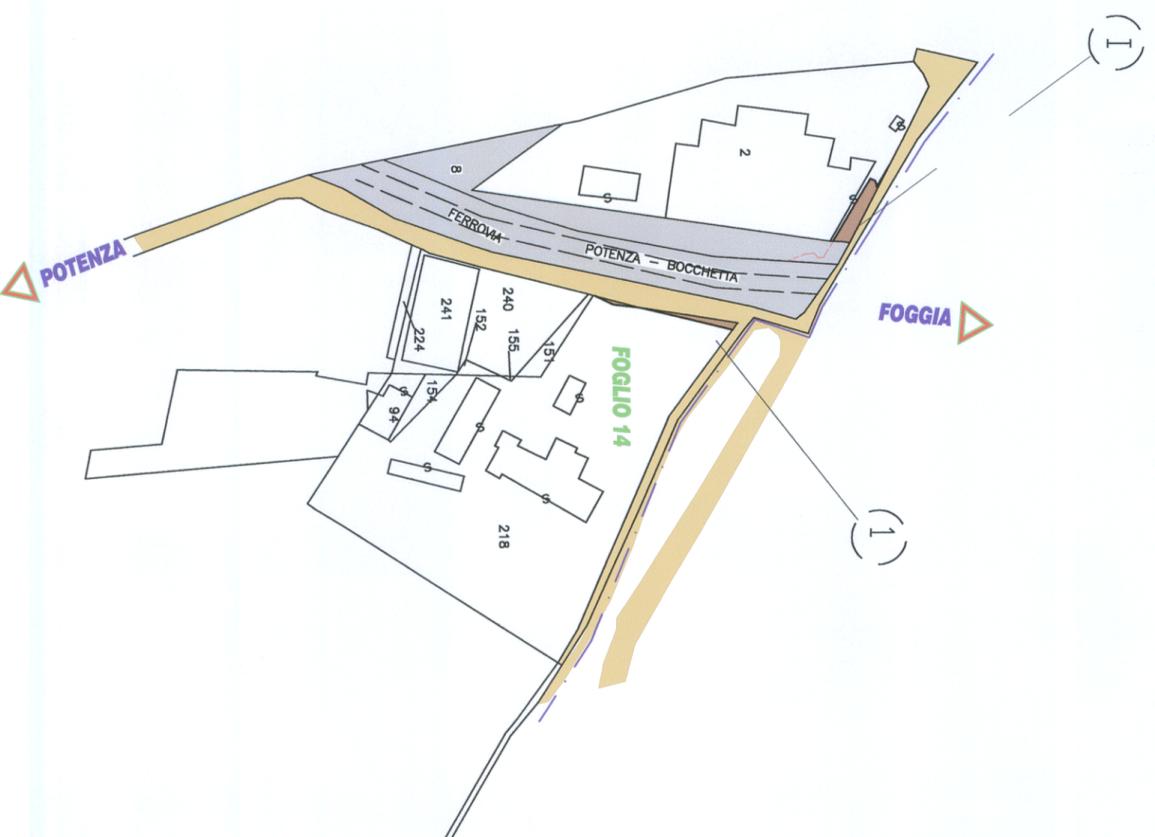


PROVINCIA DI POTENZA
 COMUNE DI RIPACANDIDA
 FOGLIO N. 14

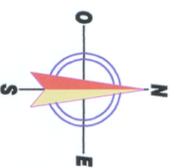

LEGENDA

	SEDE ATTUALE FERROVIA		CORSI D'ACQUA
	DEVIAZIONI DI STRADE E CORSI D'ACQUA		DEMLIZIONI
	STRADE PUBBLICHE		MITIGAZIONI AMBIENTALI
	AREE RELIQUÉ		LIMITE FOGLIO DI MAPPA
			FABBRICATI NON RIPORTATI IN MAPPA

COMMITTENTE:

RETE FERROVIARIA ITALIANA
 GRUPPO FERROVIE DELLO STATO ITALIANE
 DIREZIONE TERRITORIALE PRODUZIONE BARI

PROGETTAZIONE:

GRUPPO FERROVIE DELLO STATO ITALIANE

DIREZIONE OPERATIVA

U.O. COSTRUZIONI-VALUTAZIONE RISERVE ED ESPROPRI

PROGETTO DEFINITIVO

**PROGETTO: AMMODERNAMENTO LINEA POTENZA -FOGGIA
 SOTTOPROGETTO 2: ELETRIFICAZIONE, RETTIFICHE DI TRACCIATO,
 SOPPRESSIONE PL E ADEGUAMENTI IN GALLERIA**

**ESPROPRI
 PIANO PARCELLARE PRELIMINARE**

COMUNE DI RIPACANDIDA

SCALA

1:2000

COMMESSA LOTTO FASE ENTE TIPO DOC. OPERA/DISCIPLINA PROGR. REV.

IA0X 04 R 43 BD A00000 004 A

Revis.	Descrizione	Redatto	Data	Verificato	Data	Approvato	Data	Autorizzato / Data
A	EMISSIONE ESECUTIVA	R.Venocchio/04/2015	M. Iorio	08./04/2015	GLESTINGI/04/2015	M.Camedini 01./04/2015

File:

n. Elab.:

L4.107