

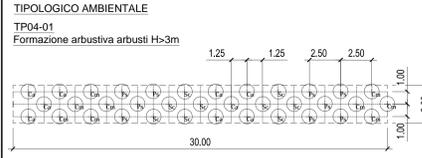
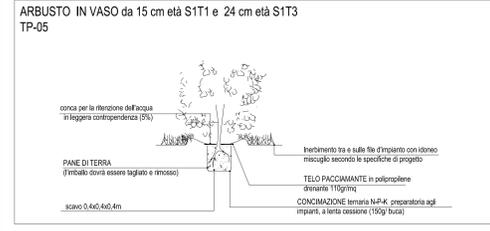
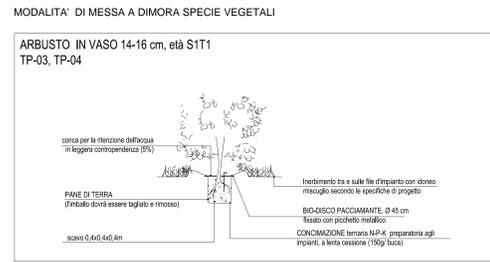


FORMAZIONE ARBUSTIVA DI ARBUSTI H<3M			
Tipologia n.	Composizione vegetale	Specie	Codifica
TP0402	Panicata	Cornus sanguinea	1 C
		Fraxinus excelsior	1 F
		Salix viminalis	1 F
Dimensioni di riferimento		30x3 (30x3)	
Quantità		36 arbusti in vaso diam. 14-16 età S1T1	
TOTALI		36	
NOTE L'esperto prevede la messa a dimora delle piante in gruppi monospecifici di 4-6 esemplari.			

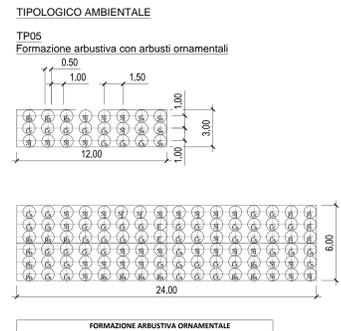


FORMAZIONE ARBUSTIVA DI ARBUSTI H>3M			
Tipologia n.	Composizione vegetale	Specie	Codifica
TP0401	Panicata	Cornus sanguinea	1 C
		Fraxinus excelsior	1 F
		Salix viminalis	1 F
		Salix viminalis	1 F
Dimensioni di riferimento		30x3 (30x3)	
Quantità		36 arbusti in vaso diam. 14-16 età S1T1	
TOTALI		36	
NOTE L'esperto prevede la messa a dimora delle piante in gruppi monospecifici di 4-6 esemplari.			


STRALCIO PLANIMETRICO A - PK. 1+440.00 scala 1:200

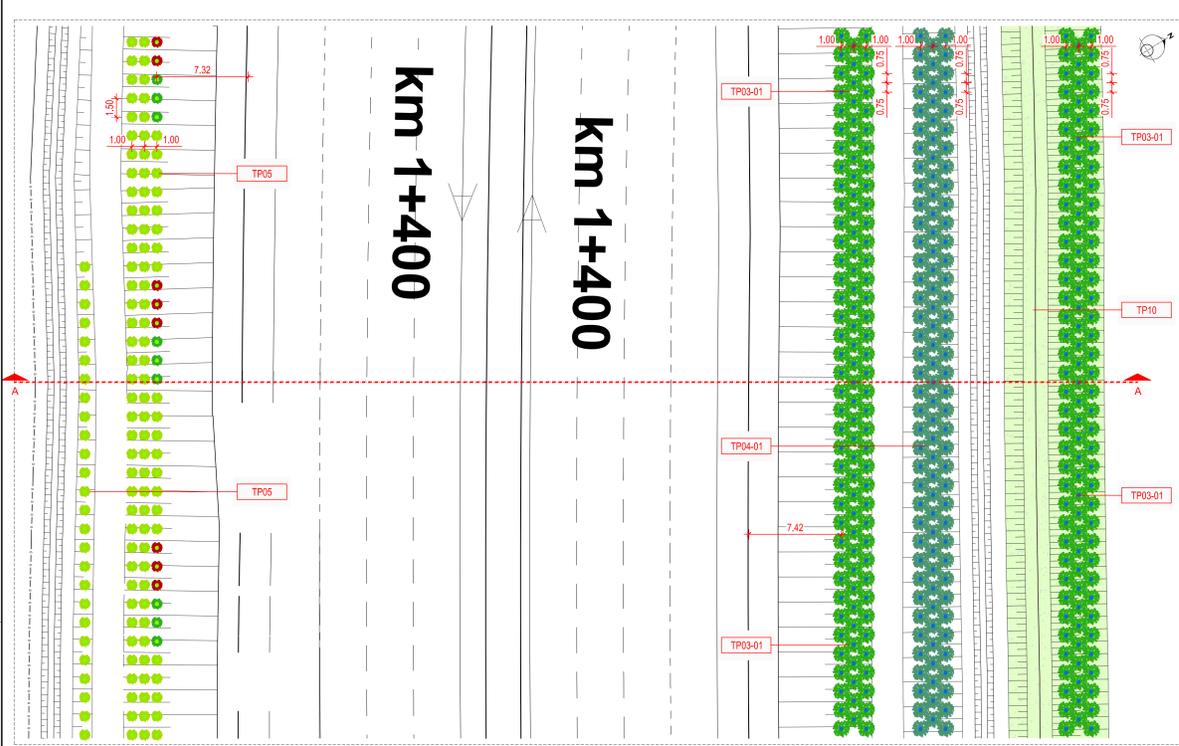


STRALCIO PLANIMETRICO B - PK. 2+300.00 scala 1:200

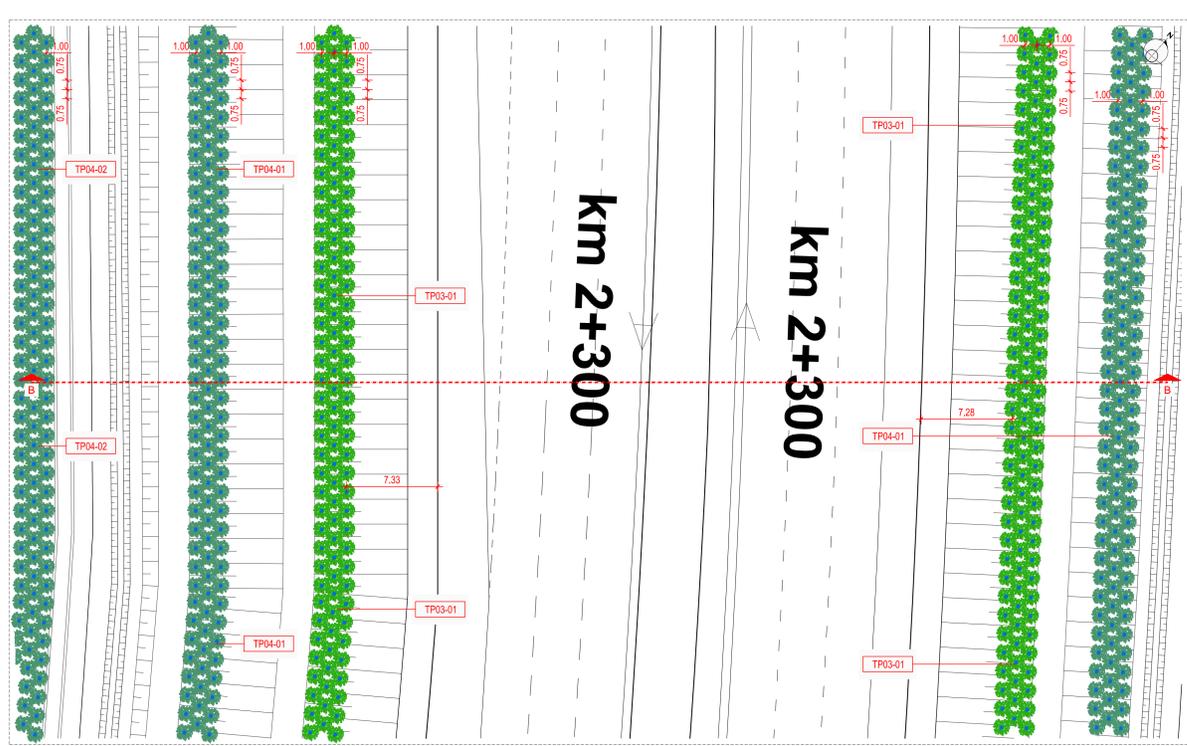

SEZIONE A-A - ASSE PRINCIPALE - PK. 1+440.00 scala 1:200

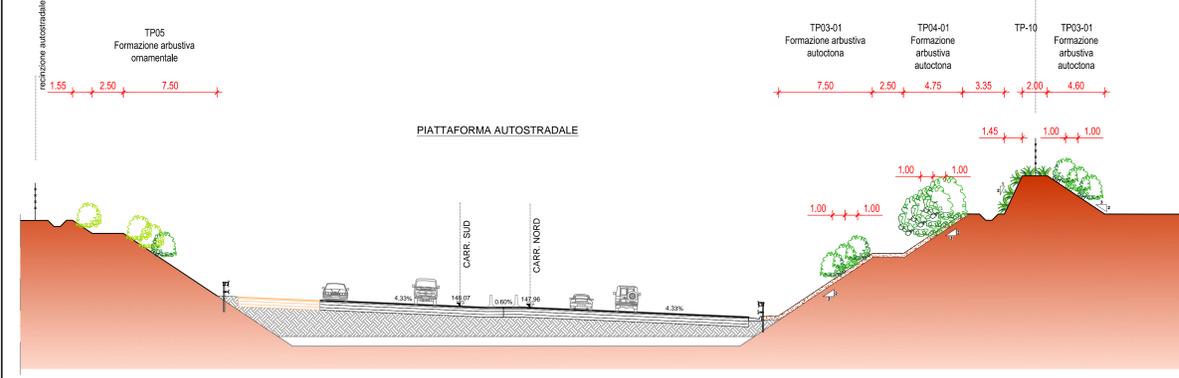

SEZIONE B-B - ASSE PRINCIPALE - PK. 2+300.00 scala 1:200

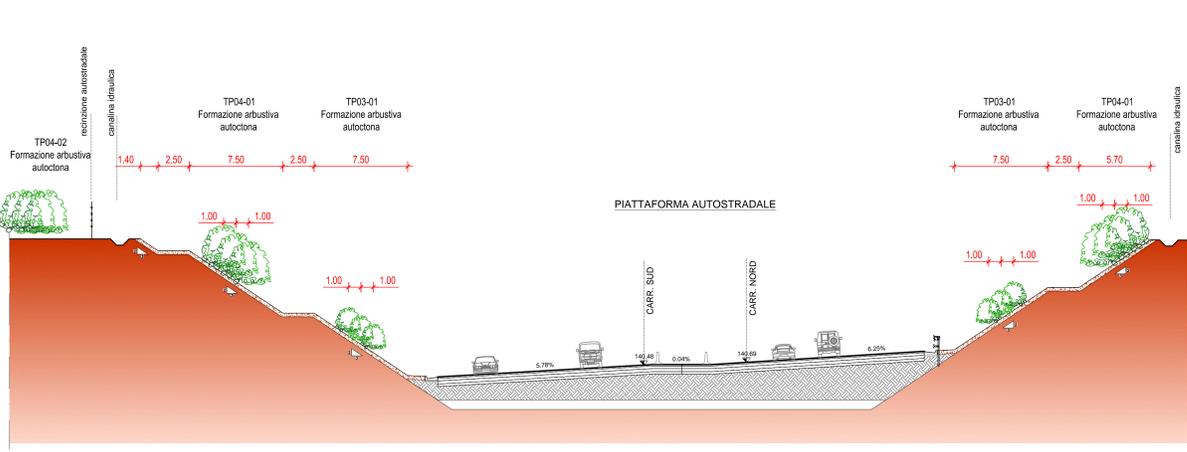

**TANGENZIALE EST ESTERNA DI MILANO**  
 CODICE C.U.P. I2180000000000  
 CODICE C.I.G. 011707979C  
**PROGETTO ESECUTIVO**  
**LOTTO A**

INTERVENTO DI INSERIMENTO PAESISTICO-AMBIENTALE, RIPRISTINO E COMPENSAZIONE					
DETTAGLI COSTRUTTIVI ASSE STRADALE					
TAV. 2 DI 7					
IL PROGETTISTA		MWH			
CONSORZIO NORD		CONSORZIO COSTRUTTORI TEEM		RESPONSABILE INTEGRAZIONE PRESTAZIONI SPECIALISTICHE	
CONSORZIO SUD		CONSORZIO COSTRUTTORI TEEM		RESPONSABILE INTEGRAZIONE PRESTAZIONI SPECIALISTICHE	
IL CONCESSIONARIO		IL DIRETTORE DEI LAVORI			
CONCESSIONI AUTOSTRADALI LOMBARDE		tangenziale esterna			
C	26/09/2014	Recepimento nota TE prot. U/2014/07280/DT/1	F. GIACOMELLO	V. MARIANI	P. MAZZOLI
B	23/06/2014	Revisione a seguito lettera TE prot. U/2014/04700/DT/1	F. GIACOMELLO	V. MARIANI	P. MAZZOLI
A	31/03/2014	Emissione a seguito approvazione PD da MATTM	F. GIACOMELLO	V. MARIANI	P. MAZZOLI
ELABORAZIONE PROGETTUALE		CONTR.		APPROV.	
IDENTIFICAZIONE ELABORATO		DATA		SCALE	
A3504		26/09/2014		VARIE	