TIPOLOGICO AMBIENTALE

TP01-01
Soggetti arborei forestali singoli o a filare

TP - 01 - 01 (A)
Filare arboreo I Grandezza - TP - 01 - 01 misto

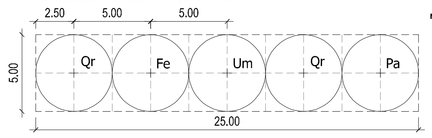

Modulo - 125mq (25mx5m)
5pt/modulo
Qr Quercus robur
Fe Fraxinus excelsior
Um Ulmus minor
Pa Populus alba

TP - 01 - 01 (B)
Filare arboreo II Grandezza - TP - 01 - 01 misto

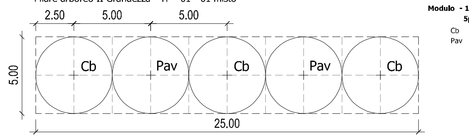

Modulo - 125mq (25mx5m)
5pt/modulo
Cb Carpinus betulus
Pav Prunus avium

TP - 01 - 01 (C)
Filare arboreo III Grandezza - TP - 01 - 01 misto

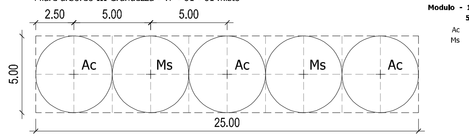

Modulo - 125mq (25mx5m)
5pt/modulo
Ac Acer campestre
Ms Malus sylvatica

FILARI ARBOREI			
TP - 01 - 01 (A)			
I GRANDEZZA			
n.	**CONSOCIAZIONI VEGETALI**		
			n.
TP - 01 - 01	Planizie	Quercus robur	2
		Fraxinus excelsior	1
		Ulmus minor	1
		Populus alba	1
TP - 01 - 01 (B)			
II GRANDEZZA			
n.	**CONSOCIAZIONI VEGETALI**		
			n.
TP - 01 - 01	Planizie	Carpinus betulus	3
		Prunus avium	2
TP - 01 - 01 (C)			
III GRANDEZZA			
n.	**CONSOCIAZIONI VEGETALI**		
			n.
TP - 01 - 01	Planizie	Acer Campestre	3
		Malus sylvatica	2
SCHEDA TIPOLOGICO	**Dimensione:**	150 mq (30x5m)	
	Quantità e dimensioni d'impianto:	5 alberi (vaso diametro 18-20cm - S1T2; 1 anno a semenzale e 2 anni di trapianto)	
	TOTALE	6	
NOTA	"La classe di grandezza è' individuata in progetto in funzione della distanza dalla sede autostradale secondo il seguente principio: 18m per alberi di I grandezza, maè e colonnari; 15m per alberi di II grandezza; 9m per alberi di III grandezza. Anche per le consociazioni della tradizione rurale saranno rispettate le distanze previste dalla normativa di riferimento (es. codice stradale)."		

MODALITA' DI MESSA A DIMORA SPECIE VEGETALI

ALBERO IN VASO 18-20 cm, età S1T2
TP-01-01

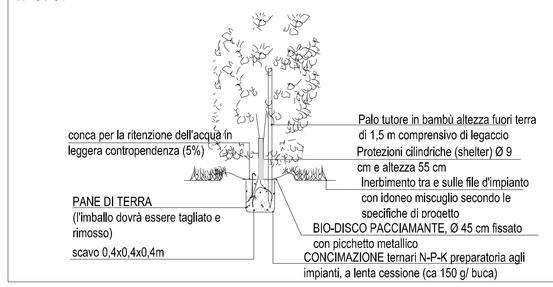

STRALCIO PLANIMETRICO A -TRACCIATO PRINCIPALE SVINCOLO A4 - scala 1:200

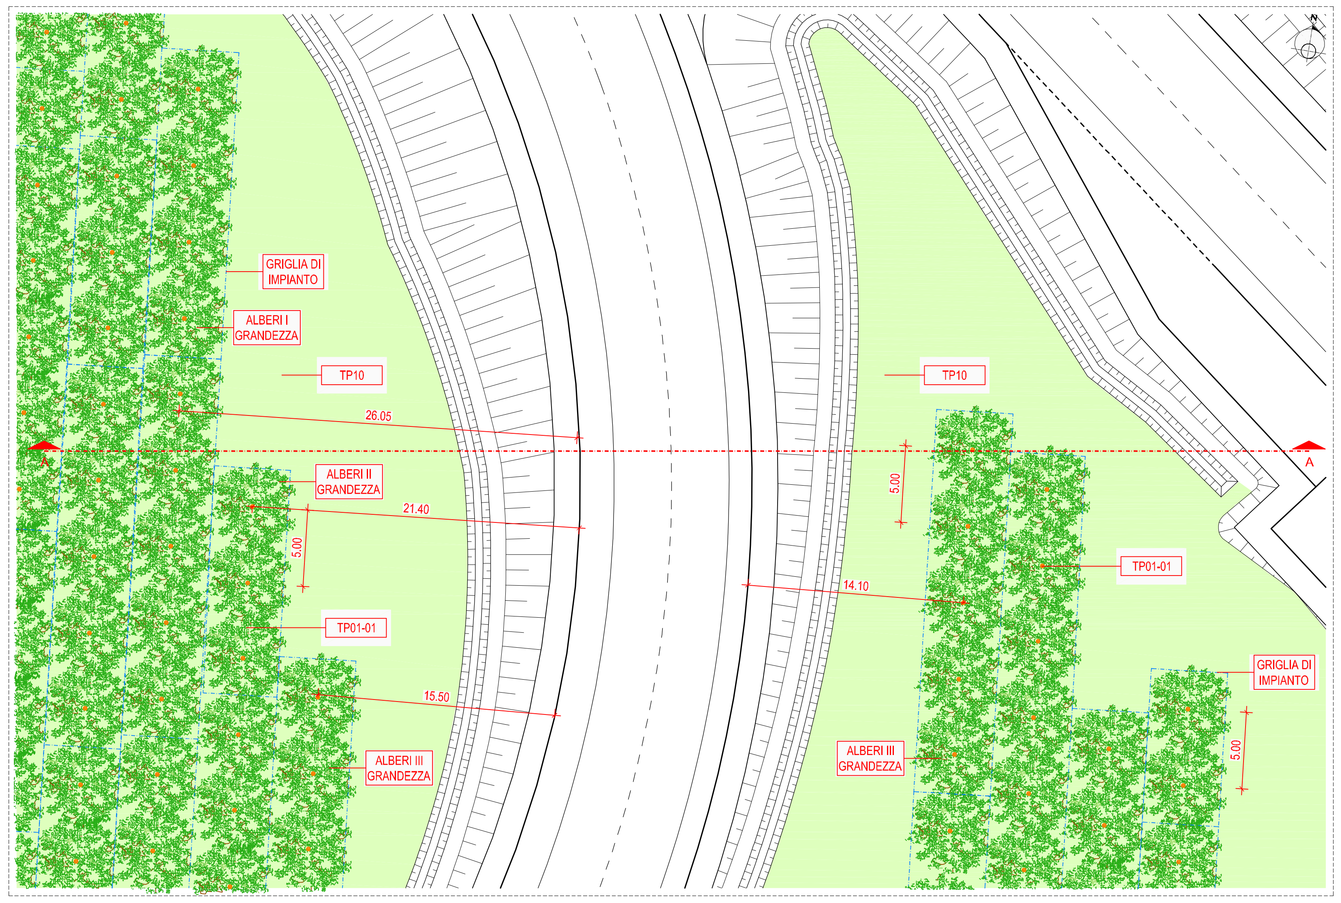

SEZIONE A-A - TRACCIATO PRINCIPALE SVINCOLO A4 scala 1:200

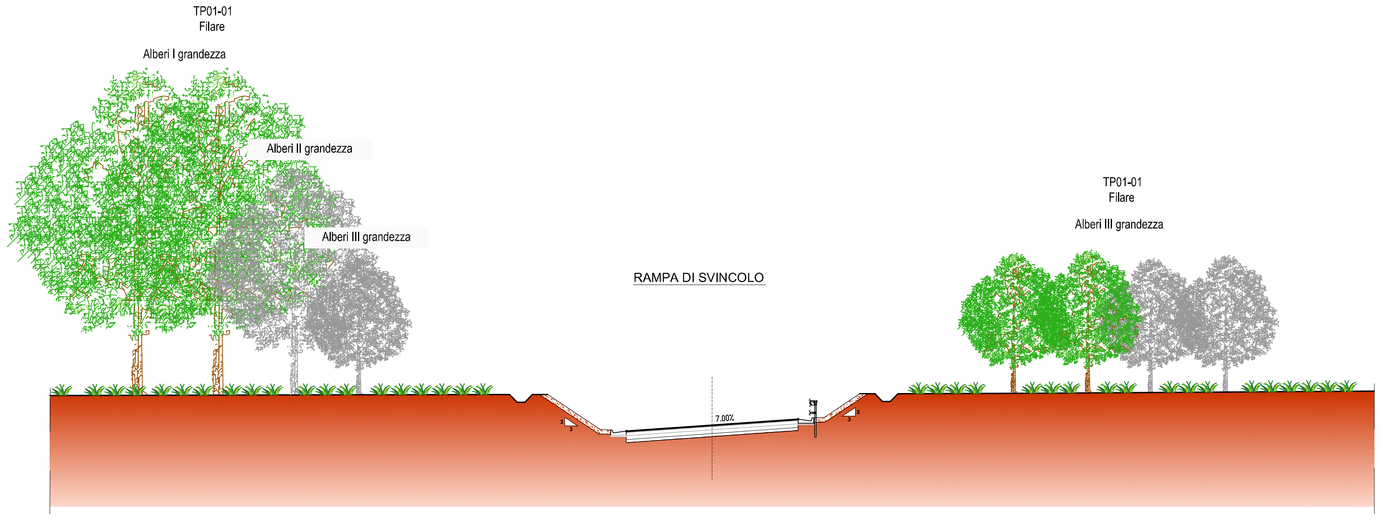

QUADRO DI UNIONE

CONCESSIONI AUTOSTRADALI LOMBARDE

tangenziale esterna

TANGENZIALE EST ESTERNA DI MILANO

CODICE C.U.P. 121B05000290007
CODICE C.I.G. 0171075780

PROGETTO ESECUTIVO

LOTTO A

INTERVENTO DI INSERIMENTO PAESISTICO-AMBIENTALE, RIPRISTINO E COMPENSAZIONE

DETTAGLI COSTRUTTIVI ASSE STRADALE
TAV. 4 DI 7

IL PROGETTISTA
MWH
Dott. Ing. Viviana Mariani
Ordine Ing. della Spezia
n. A1282

CONSORZIO NORTE
NORTE
Dott. Ing. Maurizio Pantini

CONSORZIO COSTRUTTORI TEEM
IL DIRETTORE TECNICO
Dott. Ing. Rocco Magni

RESPONSABILE INTEGRAZIONE PRESTAZIONI SPECIALISTICHE
Dott. Ing. Pietro Mazzoli
Ordine Ingegneri di Parma
n. 821

IL CONCEDENTE
CONCESSIONI AUTOSTRADALI LOMBARDE

IL CONCESSIONARIO
tangenziale esterna

IL DIRETTORE DEI LAVORI

EM./REV.	DATA	DESCRIZIONE	ELABORAZIONE PROGETTUALE	CONTR.	APPROV.
B	23/06/2014	Revisione a seguito lettera TE prot. U/2014/04700/DT.pr	F. GIACOMELLO	V. MARIANI	P. MAZZOLI
A	31/03/2014	Emissione a seguito approvazione PD da MATTM	F. GIACOMELLO	V. MARIANI	P. MAZZOLI

IDENTIFICAZIONE ELABORATO

NUM. PROG.	TIPO	LOTTO	ZONA	OPERA	TRATTO SPESA	ABBREV.	TIPO ELABORATO	PROGRESSIVO	REV.	SCALA:
A350 6	E	A	AAX	MAXXX	0	IA	PC	004	B	VARIE

DATA: 23/06/2014

IL PRESENTE DOCUMENTO NON POTRA' ESSERE COPIATO, RIPRODOTTO O ALTRIMENTI PUBBLICATO, IN TUTTO O IN PARTE, SENZA IL CONSENSO SCRITTO DELLA TANGENZIALE ESTERNA S.P.A.. OGNI UTILIZZO NON AUTORIZZATO SARA' PERSEGUITO A NORMA DI LEGGE
THIS DOCUMENT MAY NOT BE COPIED, REPRODUCED OR PUBLISHED, EITHER IN PART OR IN ITS ENTIRETY, WITHOUT THE WRITTEN PERMISSION OF TANGENZIALI ESTERNA S.P.A.. UNAUTHORISED USE WILL BE PROSECUTED BY LAW.