
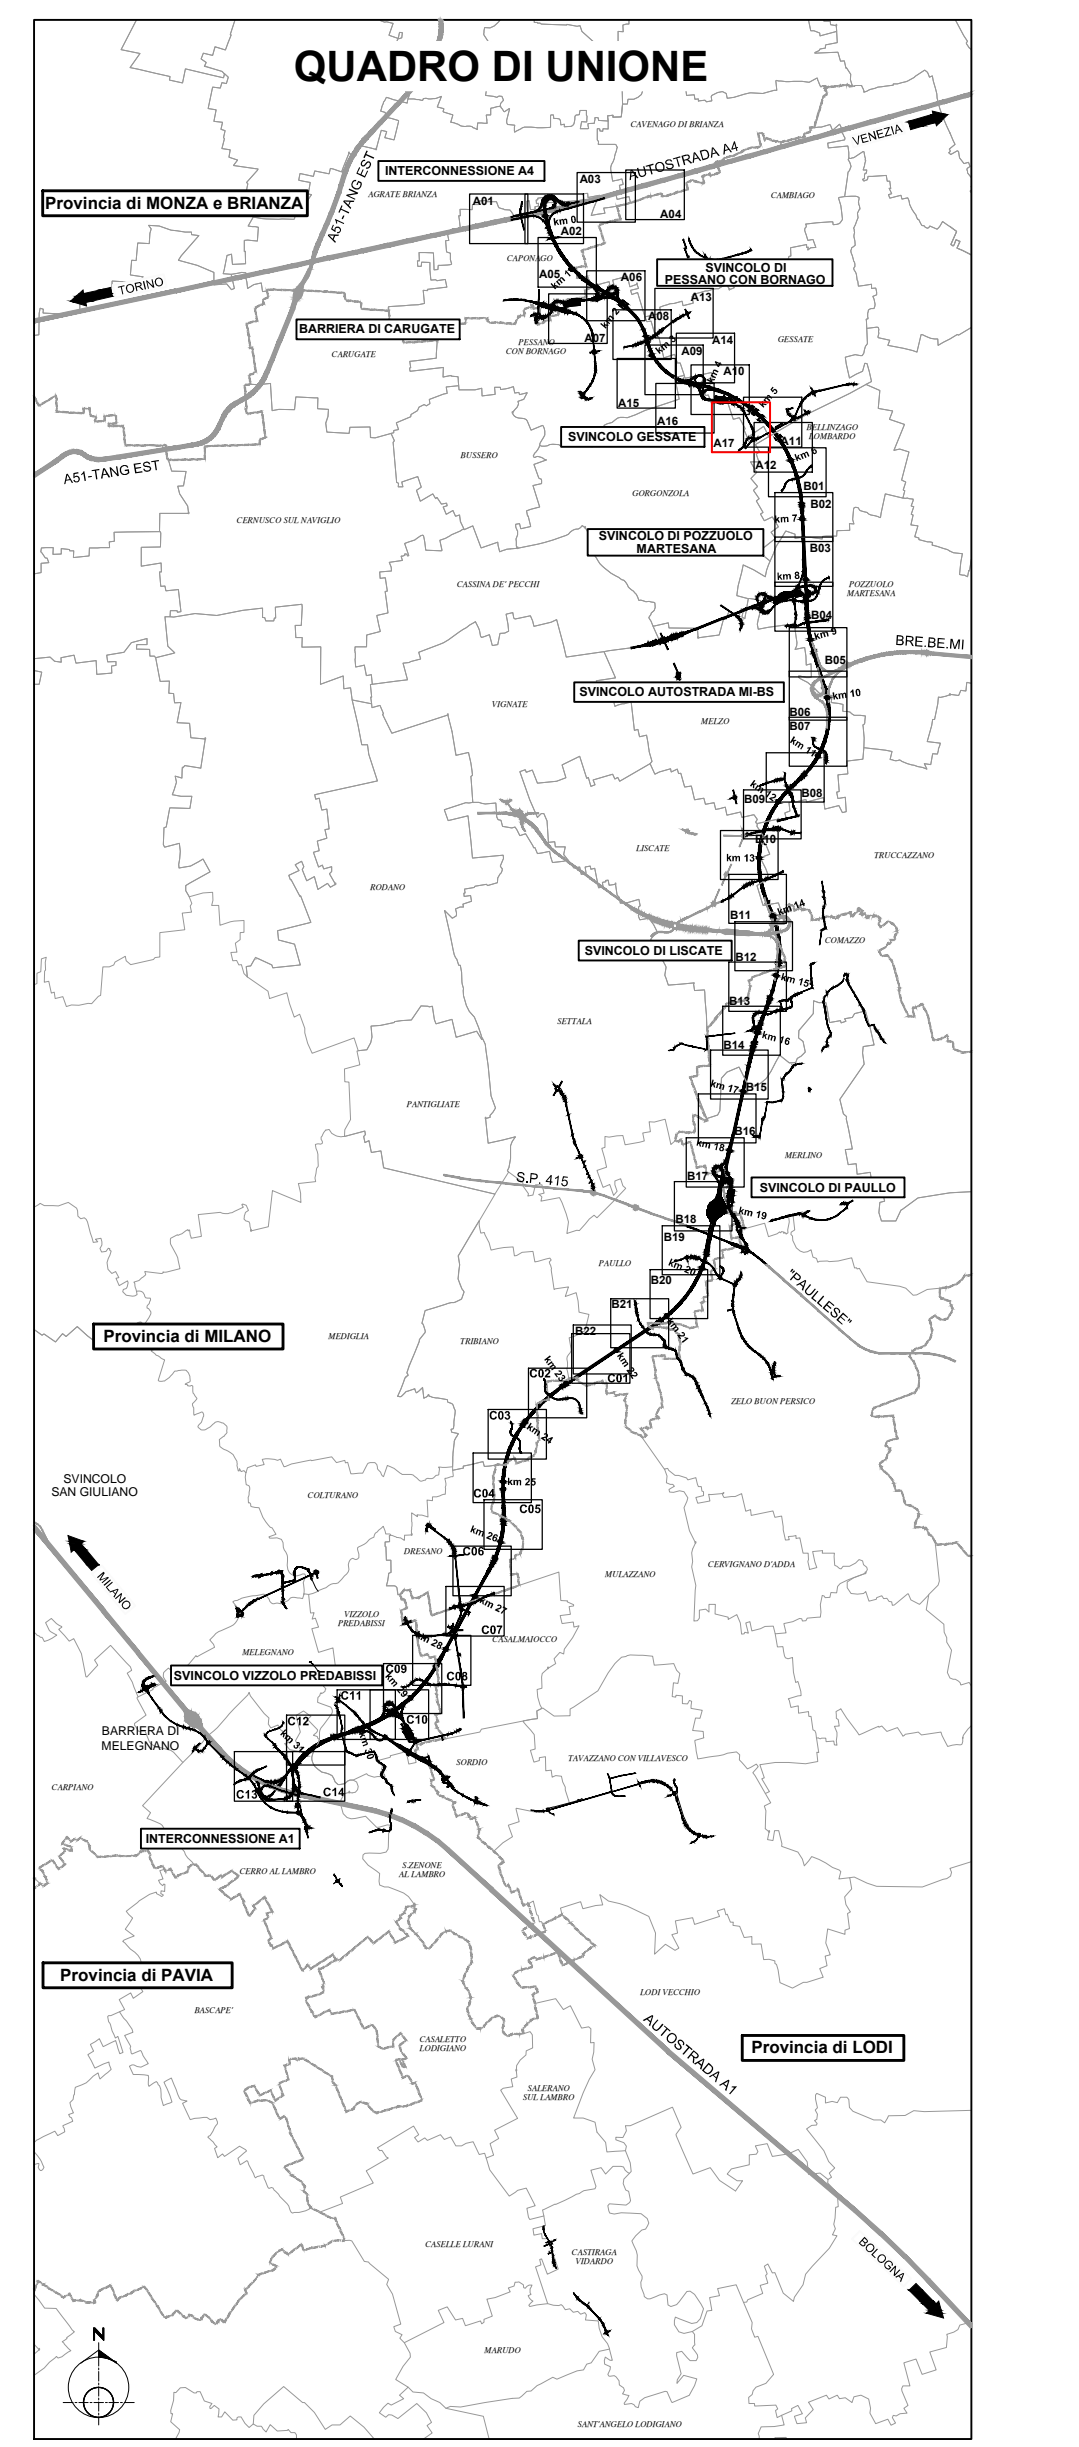


PONTE CANALE FAUNISTICO - km 4+850
SCALA 1:500

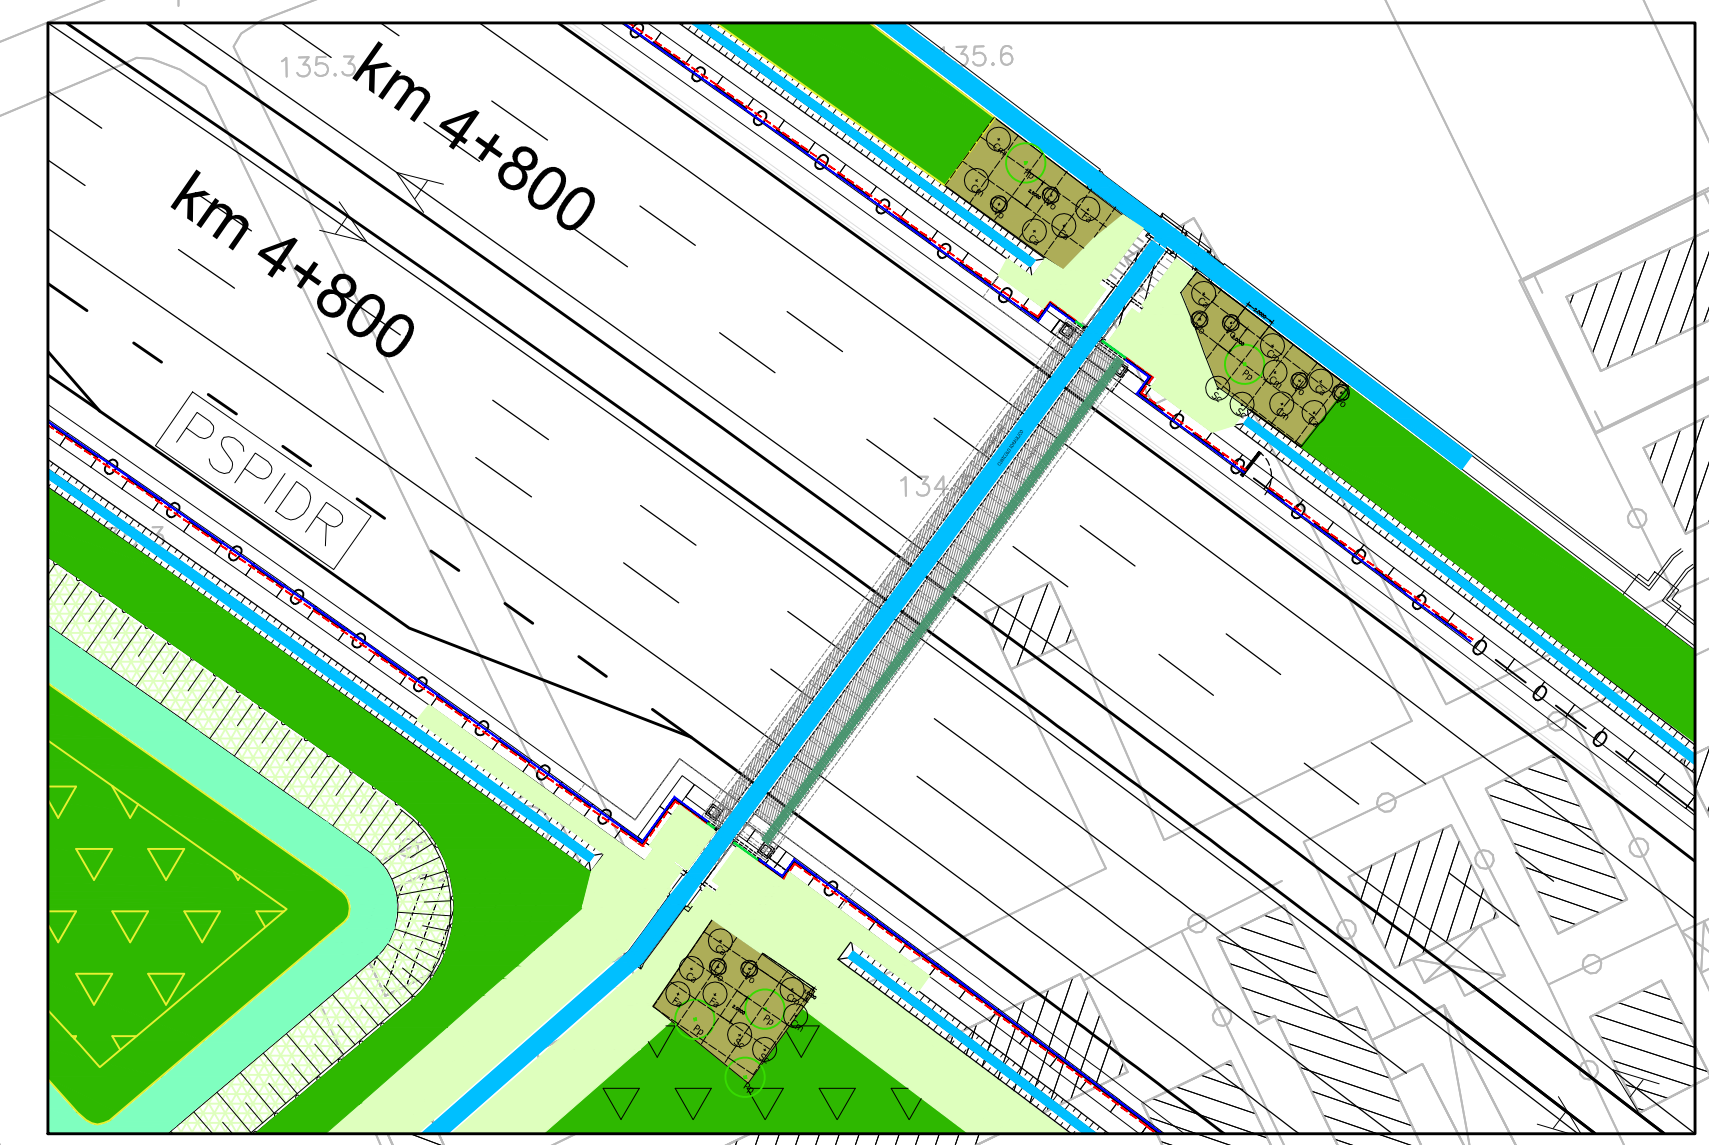

LEGENDA INTERVENTI DI PROGETTO AMBIENTALE:
OPERE A VERDE DI MITIGAZIONE - PROGETTO AMBIENTALE

	TP 01 Soggetti arborei singoli o a filare		TP 12 Passaggio faunistico in sottovia - scollatore laterale
	TP 02 Soggetti arborei singoli o a filare		TP 13 Passaggio faunistico in sopraelevata - ponte canale
	TP 03 Soggetti arborei singoli o a filare		TP 14 Percorso in stabilizzato
	TP 04 Soggetti arborei singoli o a filare		TP 15 Percorso in asfalto
	TP 05 Formazione arborea/arbustiva		TP 16 Percorso esistente in sede promiscua
	TP 06 Formazione arborea/arbustiva - Consociazione Planiziale		TP 17 Specie arboree igrofite
	TP 07 Formazione arborea/arbustiva - Consociazione Planiziale		TP 18 Specie arboree igrofite
	TP 08 Formazione arborea/arbustiva - Consociazione Planiziale		TP 19 Specie arboree igrofite
	TP 09 Formazione arborea/arbustiva - Consociazione Planiziale		TP 20 Soggetti arborei singoli, a filare o a gruppi
	TP 10 Formazione arborea/arbustiva - Consociazione Planiziale		TP 21 Soggetti arborei singoli, a filare o a gruppi
	TP 11 Formazione arborea/arbustiva - Consociazione Planiziale		TP 22 Soggetti arborei singoli, a filare o a gruppi

LEGENDA ALTRI INTERVENTI:

	Interventi BREV BE MI
	Protezione spondine in massi con installazione di Sale
	Accesso alle aree per la manutenzione delle opere a verde
	Barriere acustiche

Le specie vegetali costanti e i soggetti arborei sono riportati nell'elaborato Topografico Ambientale (ANRIS_E_AAA_MX000_S_P1_TP_201_A).
Il numero di piante di ogni specie vegetale e le relative quote sono riportate nella Relazione Generale delle Opere a Verde (ANRIS_E_AAA_MX000_S_P1_RQ_201_A).

TANGENZIALE EST ESTERNA DI MILANO
CONCESSIONE C.U.P. 1218000000000000
CODICE C.I.G. 17107959AC

PROGETTO ESECUTIVO
LOTTO A

INTERVENTO DI INSERIMENTO PAESISTICO-AMBIENTALE, RIPRISTINO E COMPENSAZIONE

ASSE PRINCIPALE, SVINCOLI E OPERE CONNESSE
PLANIMETRIA INTERVENTI
LOTTO A - TAV. 17

IL PROGETTISTA
Dott. Ing. Viviana Mariani
Ordine Ing. della Spezia n. 41552

CONSORZIO MORTE
Dott. Ing. Maurizio Piantoni

CONSORZIO COSTRUTTORI TEEM
IL DIRETTORE TECNICO
Dott. Ing. Rocco Maggi

RESPONSABILE INTEGRATORE
PRESTAZIONI SPECIALISTICHE
Dott. Ing. Pietro Mazzoli
Ordine Ingegneri di Roma n. 821

IL CONCEDENTE
CONCESSIONI AUTOSTRADALI LOMBARDE

IL CONCESSIONARIO
tangenziale esterna

IL DIRETTORE DEI LAVORI

C	26.09.2014	Stato di avanzamento lavori (SAL) - Fase di Progettazione	GIACOMELLO	MARIANI	MAZZOLI
B	23.06.2014	Revisione a seguito lettera TE prot. UO21404100101	GIACOMELLO	MARIANI	MAZZOLI
A	31.03.2014	Emissione di seguito approvazione PO da MATM	GIACOMELLO	MARIANI	MAZZOLI

IDENTIFICAZIONE ELABORAZIONE

NUM. PROSP.	PROSP.	DATA	DESCRIZIONE	ELABORAZIONE PROGETTUALE	CONTR.	APPROV.
A3462	E	26.09.2014	PROGETTO ESECUTIVO	GIACOMELLO	MARIANI	MAZZOLI