




SEZIONE A-A  
1:500  
NEW SEZIONE A-A

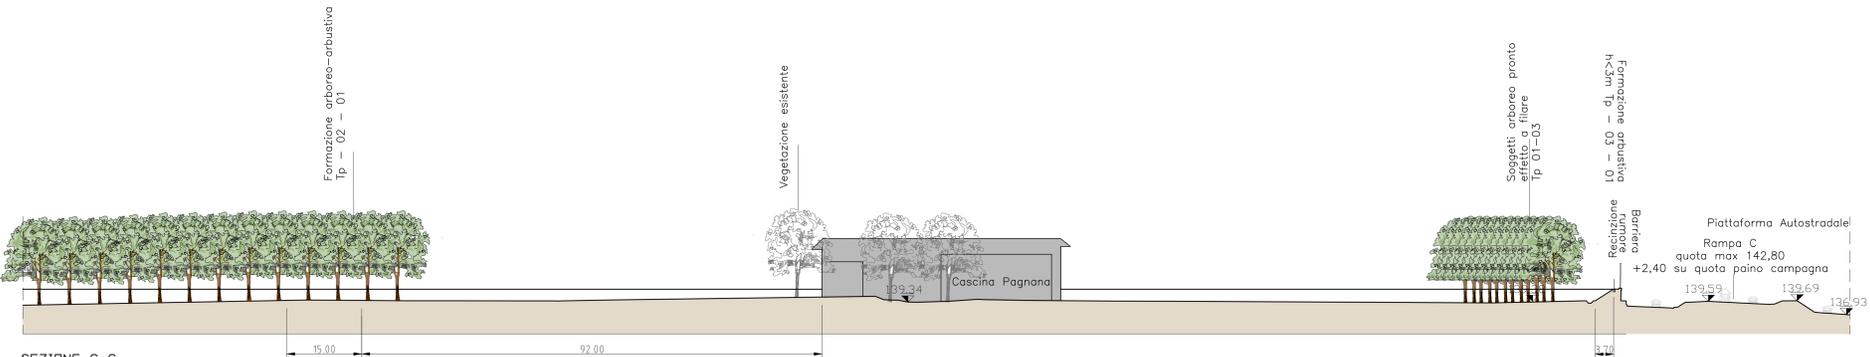


SEZIONE C-C  
1:500  
NEW SEZIONE C-C

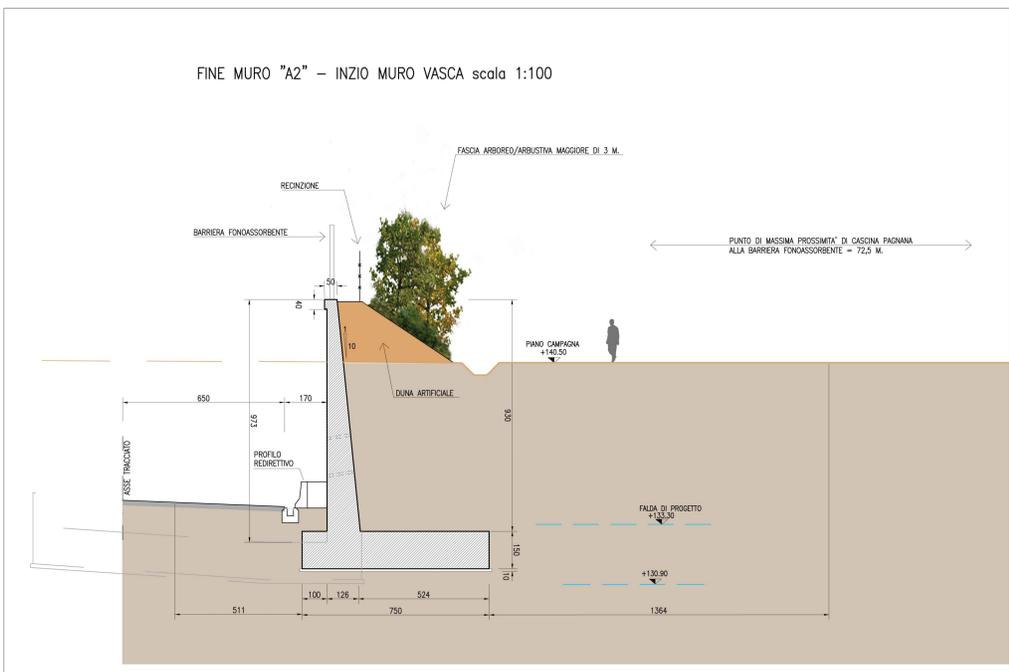

DETtaglio SEZIONE TRASVERSALE IN CORRISPONDENZA DELLA MASSIMA PROSSIMITA' DELLA CASCINA ALLA BARRIERA FONOSORBENTE - SCALA 1:100

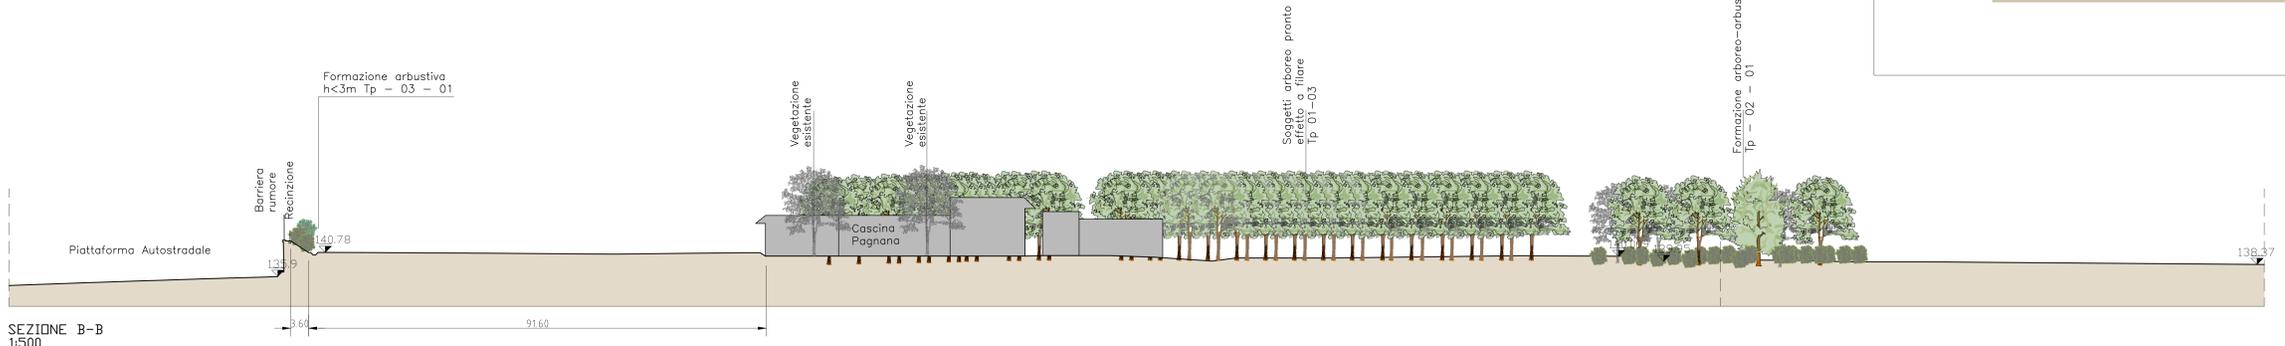

SEZIONE B-B  
1:500  
NEW SEZIONE B-B

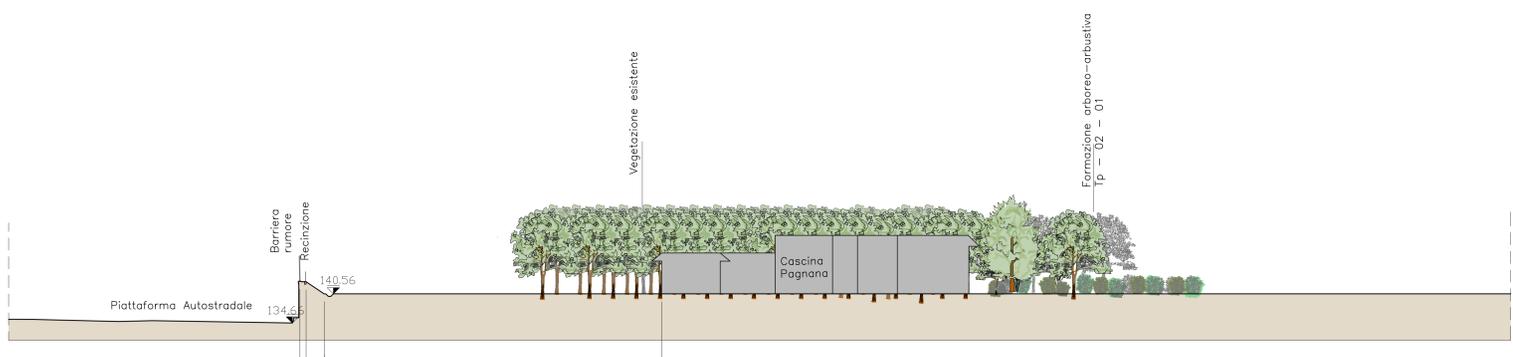

SEZIONE D-D  
1:500



INDIVIDUAZIONE DELLE SEZIONI




**TANGENZIALE EST ESTERNA DI MILANO**  
 CODICE C.P. 1218/0000000007  
 CODICE C.I.G. 017107576C

**PROGETTO ESECUTIVO**  
 LOTTO A

INTERVENTI DI INSERIMENTO PAESISTICO-AMBIENTALE RIPRISTINO E COMPENSAZIONE

**ASSE PRINCIPALE, SVINCOLI E OPERE CONNESSE**  
 CASCINA PAGNANA  
 SEZIONI

 IL PROGETTISTA Dott. Ing. Viviana Mariani Ordine Ing. della Spezia n. A1282		
CONSORZIO NORTE  Dott. Ing. Maurizio Panti Ing. Massimo Roversato	CONSORZIO COSTRUTTORI TEAM IL DIRETTORE TECNICO  Dott. Ing. Rocco Magri	RESPONSABILE INTEGRAZIONE PRESTAZIONI SPECIALISTICHE  Dott. Ing. Pietro Mazzoli Ordine Ingegneri di Parma n. 821
 IL CONCEDEENTE	 IL CONCESSIONARIO	IL DIRETTORE DEI LAVORI

DATA	DESCRIZIONE	ELABORAZIONE PROGETTUALE	CONTI
A 26/09/2014	revisione PR e foglio approvazione 07/07/2014 opera urbanistica Pagnana e Cascina	F. GIACOMELLO	V. MARRANI
IDENTIFICAZIONE ELABORATO		DATA	26/09/2014
A3779	A AAX	01A	002
SCALE		1:500 - 1:100	