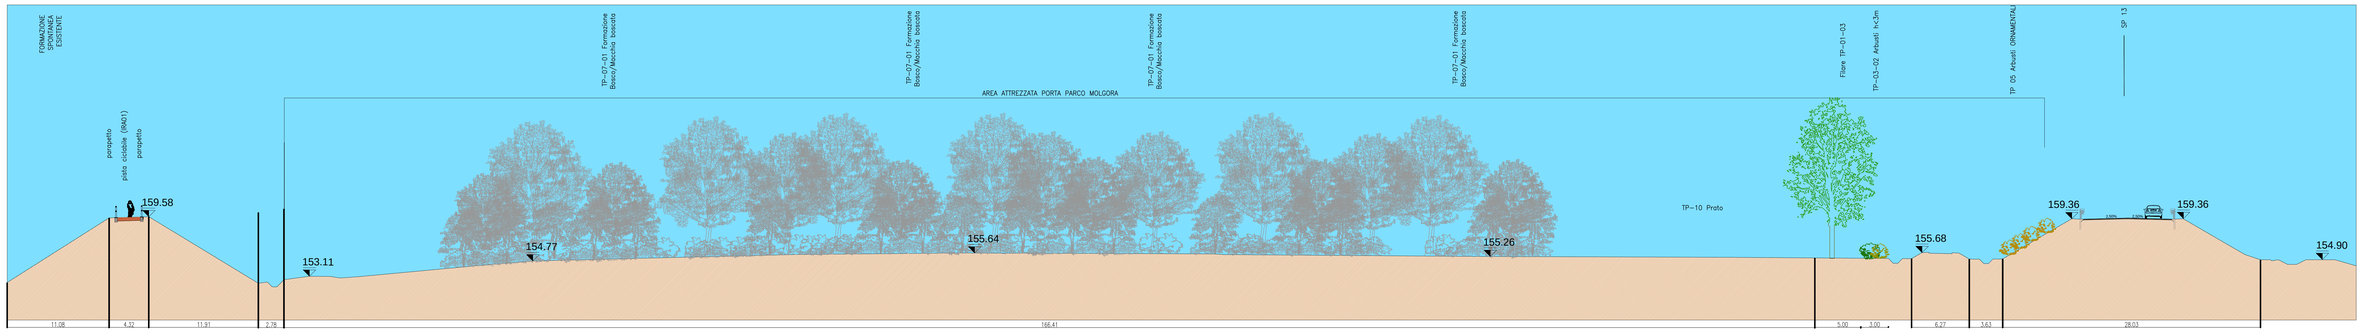

SEZIONE A-A scala 1:200

PLANIMETRIA DI DETTAGLIO SEZIONE F-F scala 1:1000

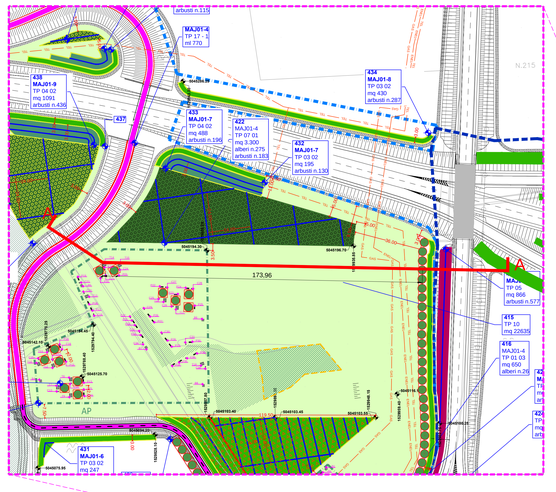

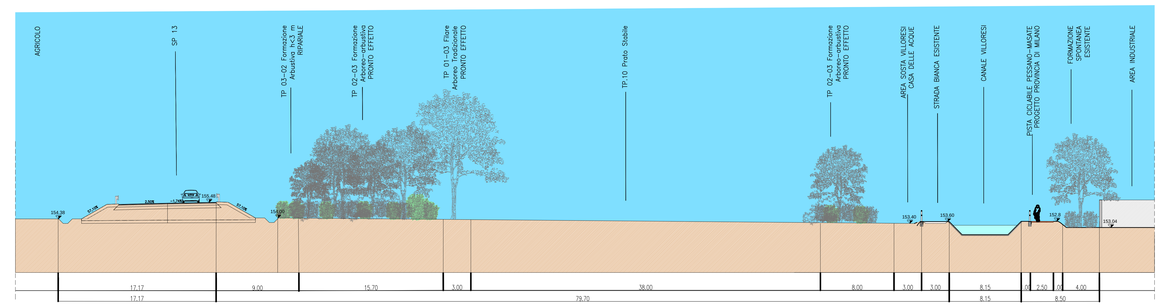

SEZIONE B-B scala 1:200

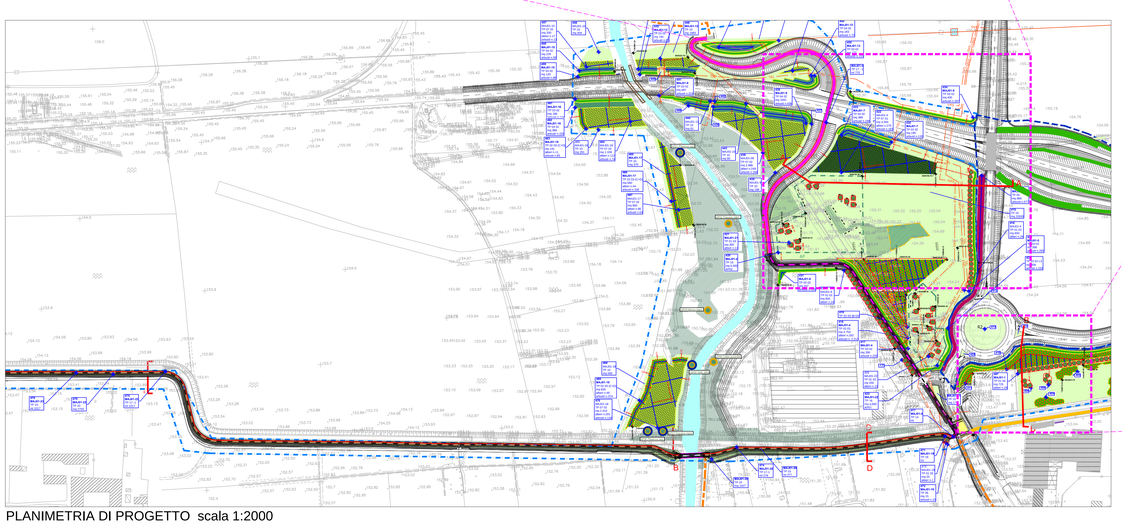

PLANIMETRIA DI PROGETTO scala 1:2000

PLANIMETRIA DI DETTAGLIO SEZIONE E-E scala 1:500

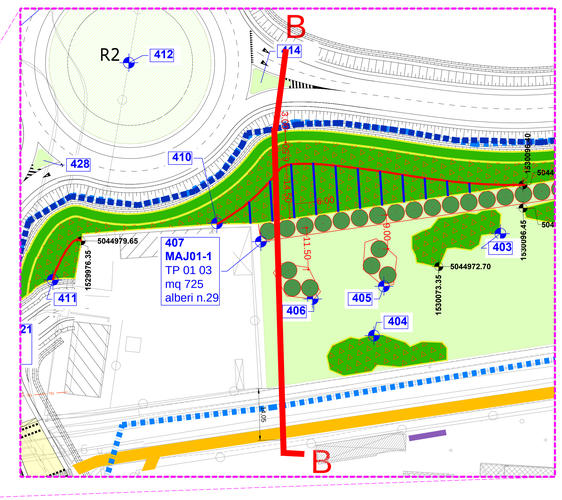

CONCESSIONI AUTOSTRADALI LOMBARDE

tangenziale esterna

TANGENZIALE EST ESTERNA DI MILANO

CODICE C.U.P. 01B05000260007
CODICE C.I.G. 017107578C

PROGETTO ESECUTIVO

LOTTO A

INTERVENTO DI INSERIMENTO PAESISTICO-AMBIENTALE, RIPRISTINO E COMPENSAZIONE

PISTA CICLABILE PSA 1 - SEZIONI E DETTAGLI PISTA CICLABILE - PSA1 Molgora - Villoresi

IL PROGETTISTA
MWH
Dott. Ing. Viviana Mariani
Ordine ing. della Spezia n. A1282
firma digitale ai sensi del D.Lgs. 82/2005 e s.m.i.

CONSORZIO NORTE
NORTE
Dott. Ing. Maurizio Pinetti

CONSORZIO COSTRUTTORI TEEM
IL DIRETTORE TECNICO
Dott. Ing. Rocco Magno

RESPONSABILE INTEGRAZIONE PRESTAZIONI SPECIALISTICHE
Dott. Ing. Pietro Mazzoli
Ordine Ingegneri di Parma n. 821

IL CONCEDENTE
CONCESSIONI AUTOSTRADALI LOMBARDE

IL CONCESSIONARIO
tangenziale esterna

IL DIRETTORE DEI LAVORI

EM.REV	DATA	DESCRIZIONE	ELABORAZIONE PROGETTUALE	CONTR.	APPROV.
B	23.06.2014	Revisione a seguito lettera TE prot. U2014/4700/DT/pf	F. GIACOMELLO	V. MARIANI	P. MAZZOLI
A	31.03.2014	Emissione a seguito approvazione PD da MATTM	F. GIACOMELLO	V. MARIANI	P. MAZZOLI

IDENTIFICAZIONE ELABORATO

SIGL. PROG.	NUM. PROG.	SIGL. LOTT.	SIGL. TIPO	CODICE	NUM. ORDINE	NUM. SPEC.	SIGL. AMBITO	NR. CARDINALE	REVISIONE	SIGL.	DATA
A3515	E	A	AA2	MAJ01	0	1A	PZ	001	B		23.06.2014

SCALA: VARIE

IL PRESENTE DOCUMENTO NON POTRA' ESSERE COPIATO, RIPRODOTTO O ALTRIMENTI PUBBLICATO, IN TUTTO O IN PARTE, SENZA IL CONSENSO SCRITTO DELLA PROPRIETARIA CONCESSIONARIA TANGENZIALE ESTERNA S.P.A. OGNI UTILIZZO NON AUTORIZZATO SARA' PERSEGUITO A NORMA DI LEGGE
THIS DOCUMENT MAY NOT BE COPIED, REPRODUCED OR PUBLISHED, EITHER IN PART OR IN ITS ENTIRETY, WITHOUT THE WRITTEN PERMISSION OF TANGENZIALE ESTERNA S.P.A., UNAUTHORIZED USE WILL BE PROSECUTED BY LAW.