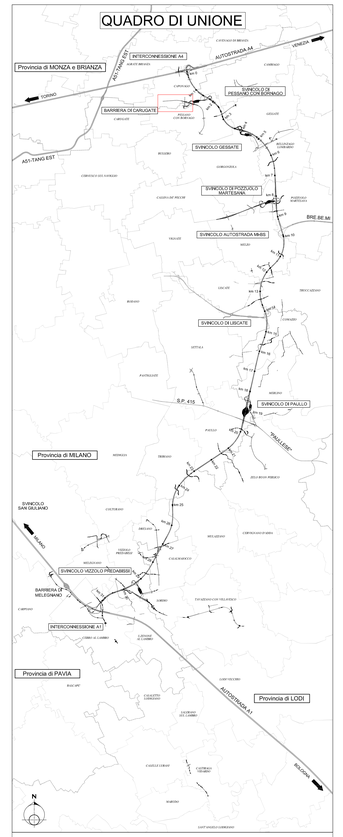

N.B.:
La rappresentazione dell'area di sosta "MAJ01-19 TP 19" è puramente indicativa.
Per il progetto, ubicazione ed ogni altra informazione relativa a tale area consultare gli appositi elaborati progettuali ambientali.

CONCESSIONI AUTOSTRADALI LOMBARDE

tangenziale esterna

TANGENZIALE EST ESTERNA DI MILANO

CODICE C.U.P. I21B05000290007
CODICE C.I.G. 0171075780

PROGETTO ESECUTIVO

LOTTO A

INTERVENTI DI INSERIMENTO PAESISTICO - AMBIENTALE, RIPRISTINO E COMPENSAZIONI

PROGETTI SPECIALI AMBIENTALI
PISTA CICLABILE PSA 1
PLANIMETRIA DI PROGETTO

IL PROGETTISTA
Dott. Ing. Andrea Molteni
Ordine Ingegneri di Como
n. 1765

CONSORZIO NORTE
Dott. Ing. Maurizio Pantè

CONSORZIO COSTRUTTORI TEEM
IL DIRETTORE TECNICO
Dott. Ing. Rocco Magrì

RESPONSABILE INTEGRAZIONE PRESTAZIONI SPECIALISTICHE
Dott. Ing. Pietro Mazzoli
Ordine Ingegneri di Parma
n. 821

IL CONCEDENTE
CONCESSIONI AUTOSTRADALI LOMBARDE

IL CONCESSIONARIO
tangenziale esterna

IL DIRETTORE DEI LAVORI

EMI./REV.	DATA	DESCRIZIONE	ELABORAZIONE PROGETTUALE	CONTR.	APPROV.
A	31/04/14	Emissione a seguito approvazione PD da MATTM	V. Terribile	G. Salvini	P. Mazzoli

IDENTIFICAZIONE ELABORATO

NUM. PROG.	FASE	LOTTO	ZONA	OPERA	RIFERIMENTO OPERA	AMBITO	TIPO ELABORATO	PROGRESSIVA	REV.	DATA: 31/03/14
A3483	E	A	AA2	MAJ01	0	IA	PL	0001	B	SCALA: 1:1000

IL PRESENTE DOCUMENTO NON PUÒ ESSERE COPIATO, RIPRODOTTO O ALTRIMENTI PUBBLICATO, IN TUTTO O IN PARTE, SENZA IL CONSENSO SCRITTO DELLA TANGENZIALE ESTERNA S.P.A.. CON L'ESCLUSIVA NON ACCONSENTE OGNI PERSEGUIBILE A NORMA DI LEGGE
THIS DOCUMENT MAY NOT BE COPIED, REPRODUCED OR PUBLISHED, EITHER IN PART OR IN ITS ENTIRETY, WITHOUT THE WRITTEN PERMISSION OF TANGENZIALE ESTERNA S.P.A.. UNAUTHORIZED USE WILL BE PROSECUTED BY LAW.