

# TANGENZIALE EST ESTERNA DI MILANO

CODICE C.U.P. I21B05000290007  
CODICE C.I.G. 017107578C

## PROGETTO ESECUTIVO

### LOTTO A

INTERVENTI DI INSERIMENTO PAESISTICO - AMBIENTALE, RIPRISTINO E COMPENSAZIONI

## PROGETTI SPECIALI AMBIENTALI PISTA CICLABILE PSA 1 SEZIONI TRASVERSALI

IL PROGETTISTA



Dott. Ing. Andrea Molteni  
Ordine Ingegneri di Como  
n. 1765

CONSORZIO NORTE



Dott. Ing. Maurizio Parisi

CONSORZIO COSTRUTTORI TEEM  
IL DIRETTORE TECNICO



Dott. Ing. Rocco Magri

RESPONSABILE INTEGRAZIONE  
PRESTAZIONI SPECIALISTICHE

Dott. Ing. Pietro Mazzoli  
Ordine Ingegneri di Parma  
n. 821

IL CONCEDENTE



IL CONCESSIONARIO



IL DIRETTORE DEI LAVORI

A	31/04/14	Emissione a seguito approvazione PD da MATTM	V. Terribile	G. Salvini	P. Mazzoli
EM./REV.	DATA	DESCRIZIONE	ELABORAZIONE PROGETTUALE	CONTR.	APPROV.

IDENTIFICAZIONE ELABORATO

NUM. PROGR.	FASE	LOTTO	ZONA	OPERA	TRATO OPERA	AMBITO	TIPO ELABORATO	PROGRESSIVA	REV.
A 3 4 8 5	E	A	AA2	MAJ01	0	IA	SZ	001	B

DATA: 31/03/14


SCALA: 1:200

PROFILO Ciclabile\_R3

SEZIONE 1

PROGRESSIVA 0.00

RIPOSITO	
A1	0.04 m <sup>2</sup>
A2	1.10 m <sup>2</sup>
Totale:	1.14 m <sup>2</sup>
STERRO	
B1	1.19 m <sup>2</sup>
B2	0.09 m <sup>2</sup>
Totale:	1.28 m <sup>2</sup>
VEGETALE	
C1	1.22 m <sup>2</sup>
C2	1.75 m <sup>2</sup>
Totale:	2.97 m <sup>2</sup>
BINDER	
D1	0.13 m <sup>2</sup>
GRANULARE	
E1	0.87 m <sup>2</sup>
SCAVO FOSSI	
F1	0.66 m <sup>2</sup>
IDROSEMINA	
a1	4.16 m
a2	4.97 m
Totale:	9.13 m
SCOTICO	
b1	1.97 m
b2	2.83 m
Totale:	4.80 m
USURA	
c1	2.50 m

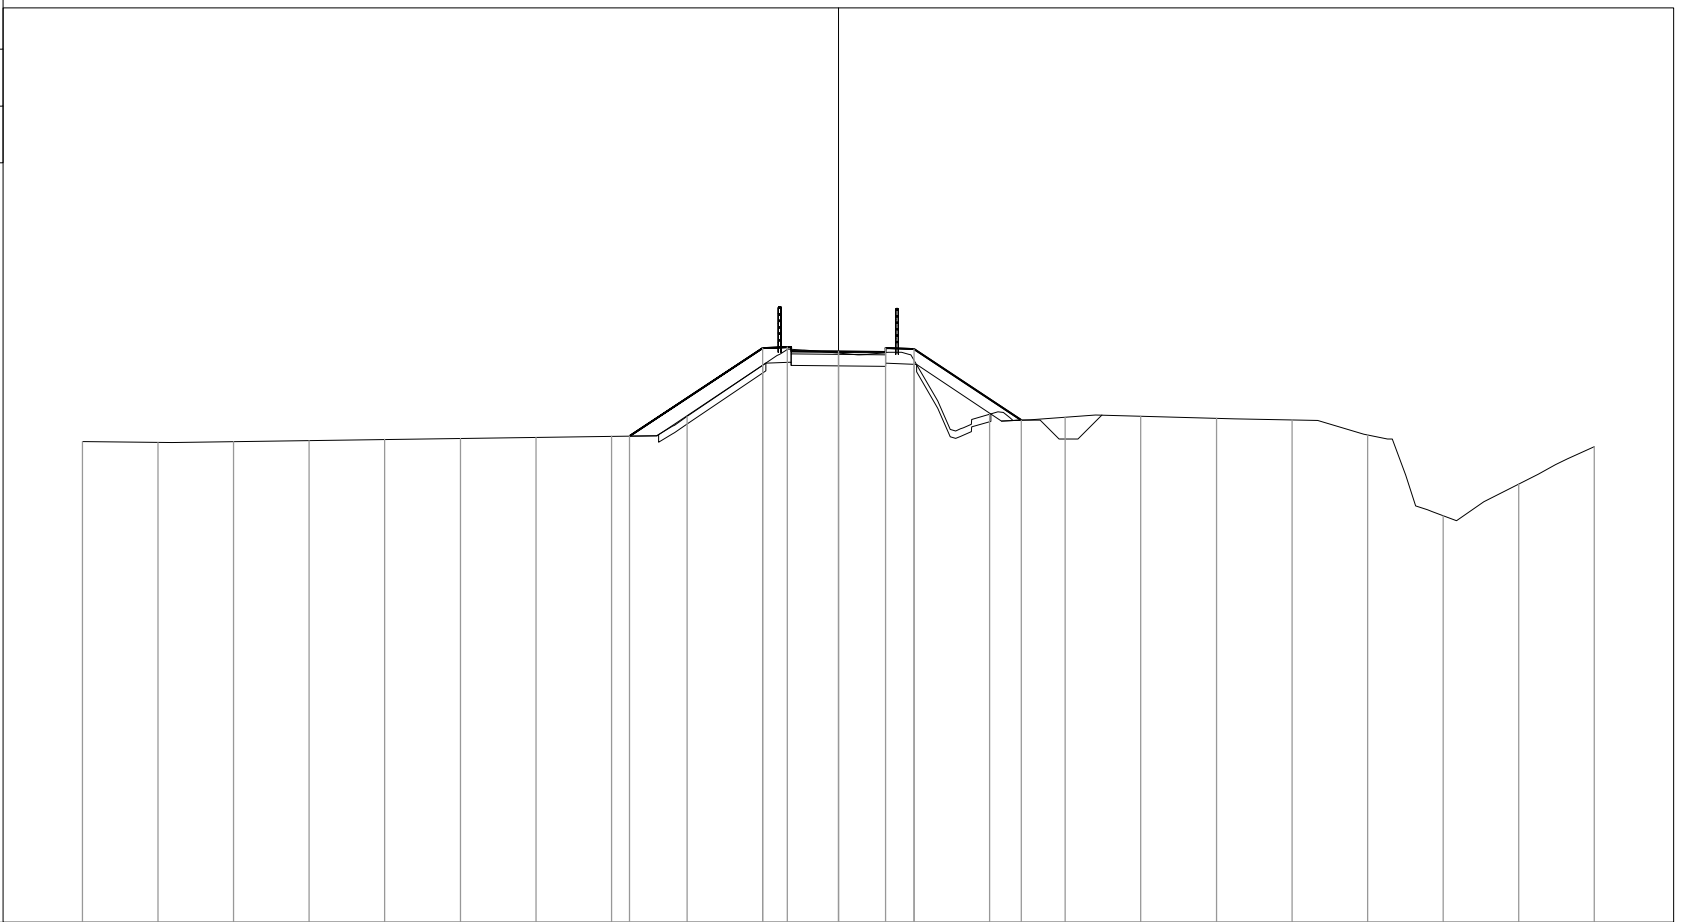


PROGRESSIVE TERRENO	-20.00	-18.00	-16.00	-14.00	-12.00	-10.00	-8.00	-6.00	-4.00	-2.00	0.00	2.00	4.00	6.00	8.00	10.00	12.00	14.00	16.00	18.00	20.00
PARZIALI TERRENO		2.00	2.00	2.00	2.00	2.00	2.00	2.00	2.00	2.00	2.00	2.00	2.00	2.00	2.00	2.00	2.00	2.00	2.00	2.00	2.00
QUOTE TERRENO	151.72	151.70	151.72	151.75	151.78	151.81	151.83	151.86	152.39	153.74	154.06	153.88	152.44	152.37	152.39	152.34	152.29	151.90	149.76	150.59	151.59
PROGRESSIVE PROGETTO								-5.53		-2.00	-1.35	0.00	1.25	2.00			4.84				
PARZIALI PROGETTO									3.53	0.65	1.35	1.25	0.75	2.84							
QUOTE PROGETTO								151.87		154.19	154.22	154.11	154.20	154.17			152.29				

PROFILO Ciclabile\_R3

SEZIONE 2

PROGRESSIVA 25.00

RIPOSRTO	
A1	11.99 m <sup>2</sup>
VEGETALE	
C1	1.71 m <sup>2</sup>
C2	1.62 m <sup>2</sup>
Totale:	3.33 m <sup>2</sup>
BINDER	
D1	0.13 m <sup>2</sup>
GRANULARE	
E1	0.88 m <sup>2</sup>
SCAVO FOSSI	
F1	0.51 m <sup>2</sup>
IDROSEMINA	
a1	4.86 m
a2	4.70 m
Totale:	9.56 m
SCOTICO	
b1	9.36 m
USURA	
c1	2.50 m

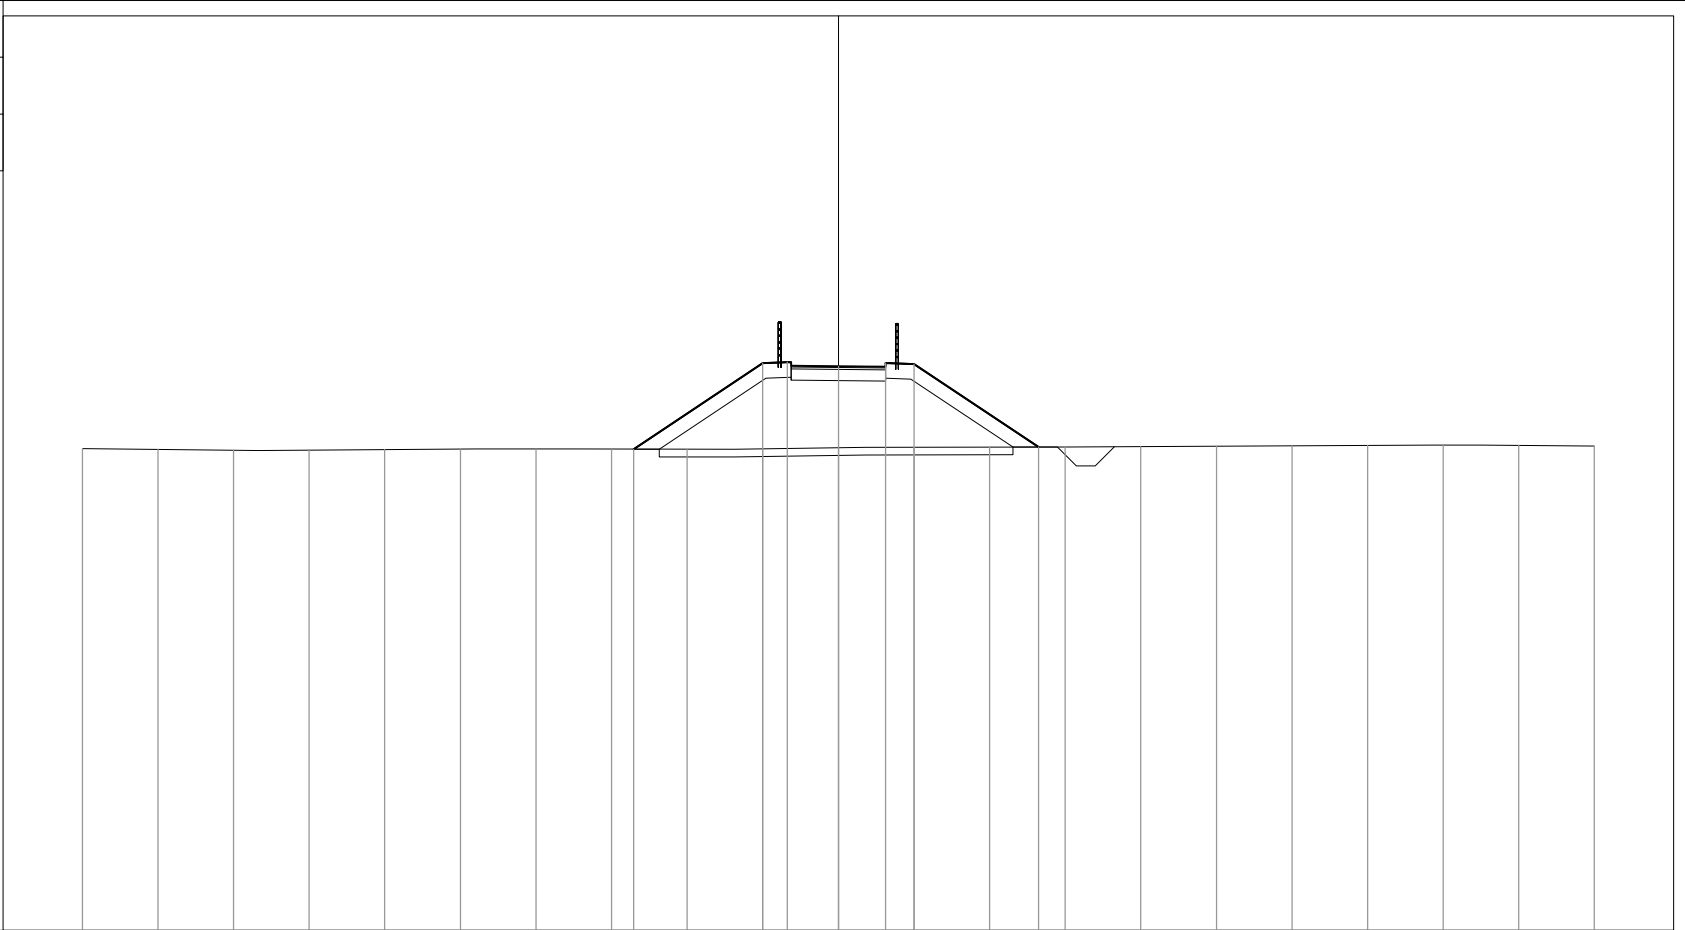


PROGRESSIVE TERRENO	-20.00	-18.00	-16.00	-14.00	-12.00	-10.00	-8.00	-6.00	-4.00	-2.00	0.00	2.00	4.00	6.00	8.00	10.00	12.00	14.00	16.00	18.00	20.00
PARZIALI TERRENO	2.00	2.00	2.00	2.00	2.00	2.00	2.00	2.00	2.00	2.00	2.00	2.00	2.00	2.00	2.00	2.00	2.00	2.00	2.00	2.00	2.00
QUOTE TERRENO	151.75	151.73	151.71	151.71	151.72	151.74	151.74	151.73	151.73	151.74	151.77	151.78	151.79	151.79	151.80	151.81	151.82	151.83	151.84	151.83	151.81
PROGRESSIVE PROGETTO							-5.42			-2.00	-1.35	0.00	1.25	2.00		5.29					
PARZIALI PROGETTO								3.42		0.65	1.35	1.25	0.75	3.29							
QUOTE PROGETTO							151.73			154.01	154.04	153.92	154.01	153.98		151.79					

PROFILO Ciclabile\_R3

SEZIONE 3

PROGRESSIVA 50.00

RIPOSATO  
 A1 9.15 m<sup>2</sup>  
 VEGETALE  
 C1 1.42 m<sup>2</sup>  
 C2 1.51 m<sup>2</sup>  
 Totale: 2.93 m<sup>2</sup>  
 BINDER  
 D1 0.13 m<sup>2</sup>  
 GRANULARE  
 E1 0.88 m<sup>2</sup>  
 SCAVO FOSSI  
 F1 0.45 m<sup>2</sup>  
 IDROSEMINA  
 a1 4.10 m  
 a2 4.44 m  
 Totale: 8.54 m  
 SCOTICO  
 b1 8.47 m  
 USURA  
 c1 2.50 m

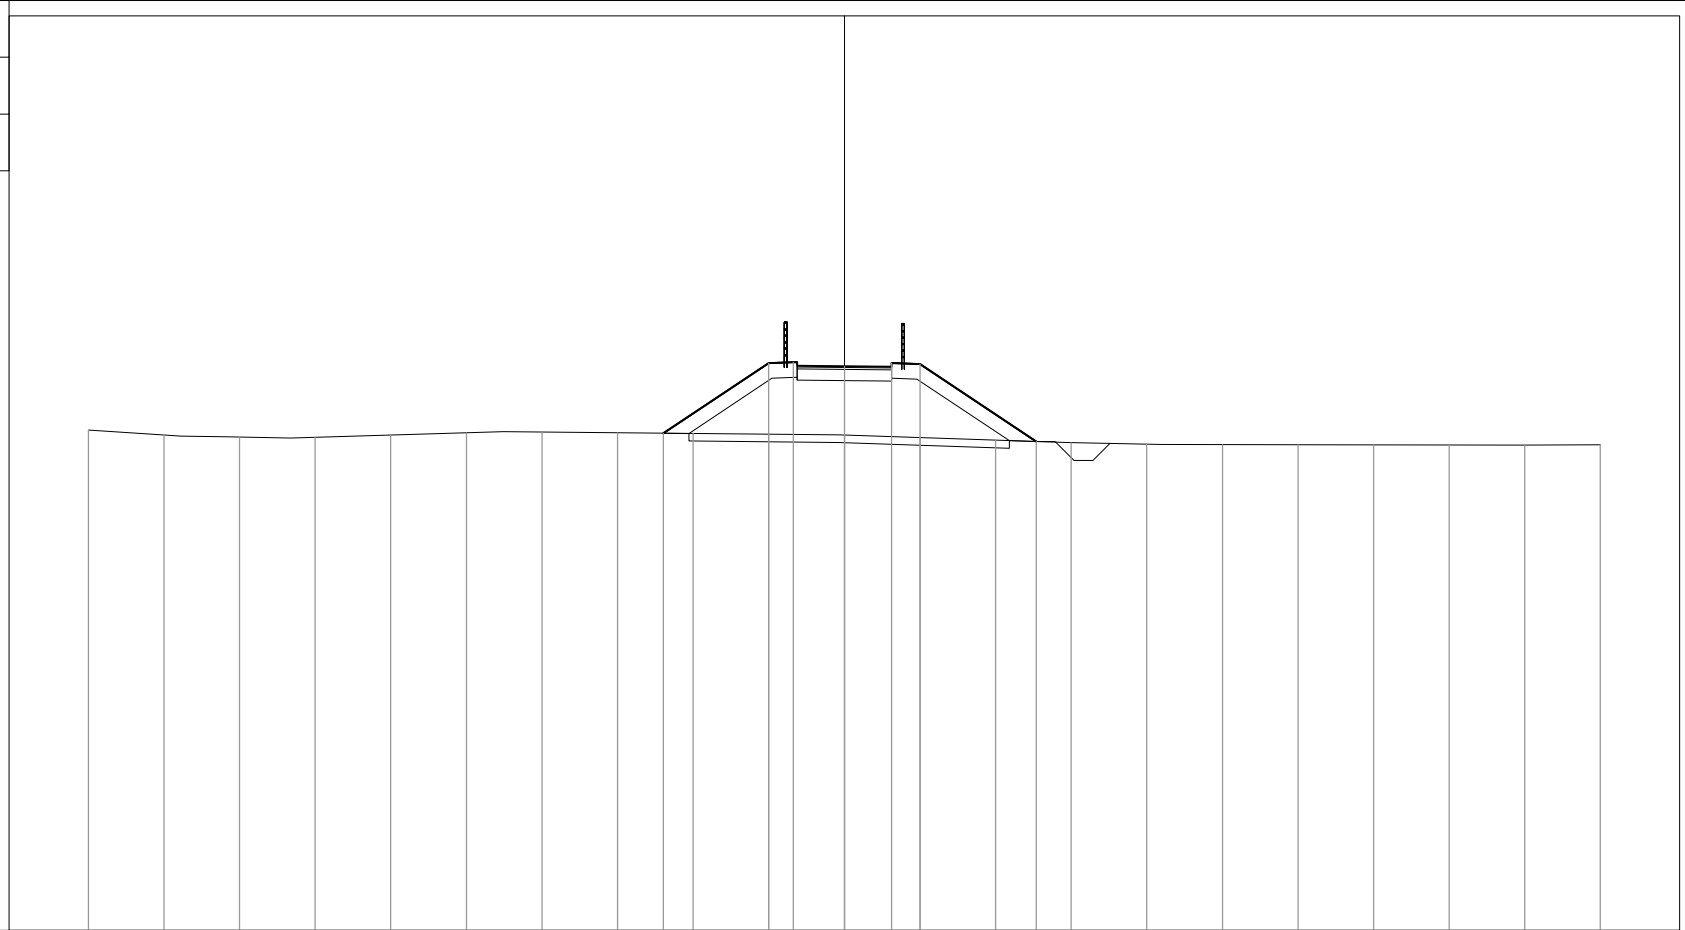

139

200  
200


PROGRESSIVE TERRENO	-20.00	-18.00	-16.00	-14.00	-12.00	-10.00	-8.00	-6.00	-4.00	-2.00	0.00	2.00	4.00	6.00	8.00	10.00	12.00	14.00	16.00	18.00	20.00
PARZIALI TERRENO		2.00	2.00	2.00	2.00	2.00	2.00	2.00	2.00	2.00	2.00	2.00	2.00	2.00	2.00	2.00	2.00	2.00	2.00	2.00	2.00
QUOTE TERRENO	152.24	152.11	152.05	152.05	152.11	152.16	152.18	152.16	152.15	152.13	152.11	152.04	151.97	151.90	151.86	151.85	151.85	151.85	151.84	151.84	151.85
PROGRESSIVE PROGETTO									-4.79	-2.00	0.00	1.25	2.00	5.07							
PARZIALI PROGETTO									2.79	0.65	1.35	1.25	0.75	3.07							
QUOTE PROGETTO									152.15	154.01	153.92	154.01	153.98	151.93							

PROFILO Ciclabile\_R3

SEZIONE 4

PROGRESSIVA 75.00

RIPOSRTO	
A1	10.23 m <sup>2</sup>
VEGETALE	
C1	1.52 m <sup>2</sup>
C2	1.45 m <sup>2</sup>
Totale:	2.97 m <sup>2</sup>
BINDER	
D1	0.13 m <sup>2</sup>
GRANULARE	
E1	0.88 m <sup>2</sup>
SCAVO FOSSI	
F1	0.51 m <sup>2</sup>
IDROSEMINA	
a1	4.36 m
a2	4.23 m
Totale:	8.59 m
SCOTICO	
b1	8.62 m
USURA	
c1	2.50 m

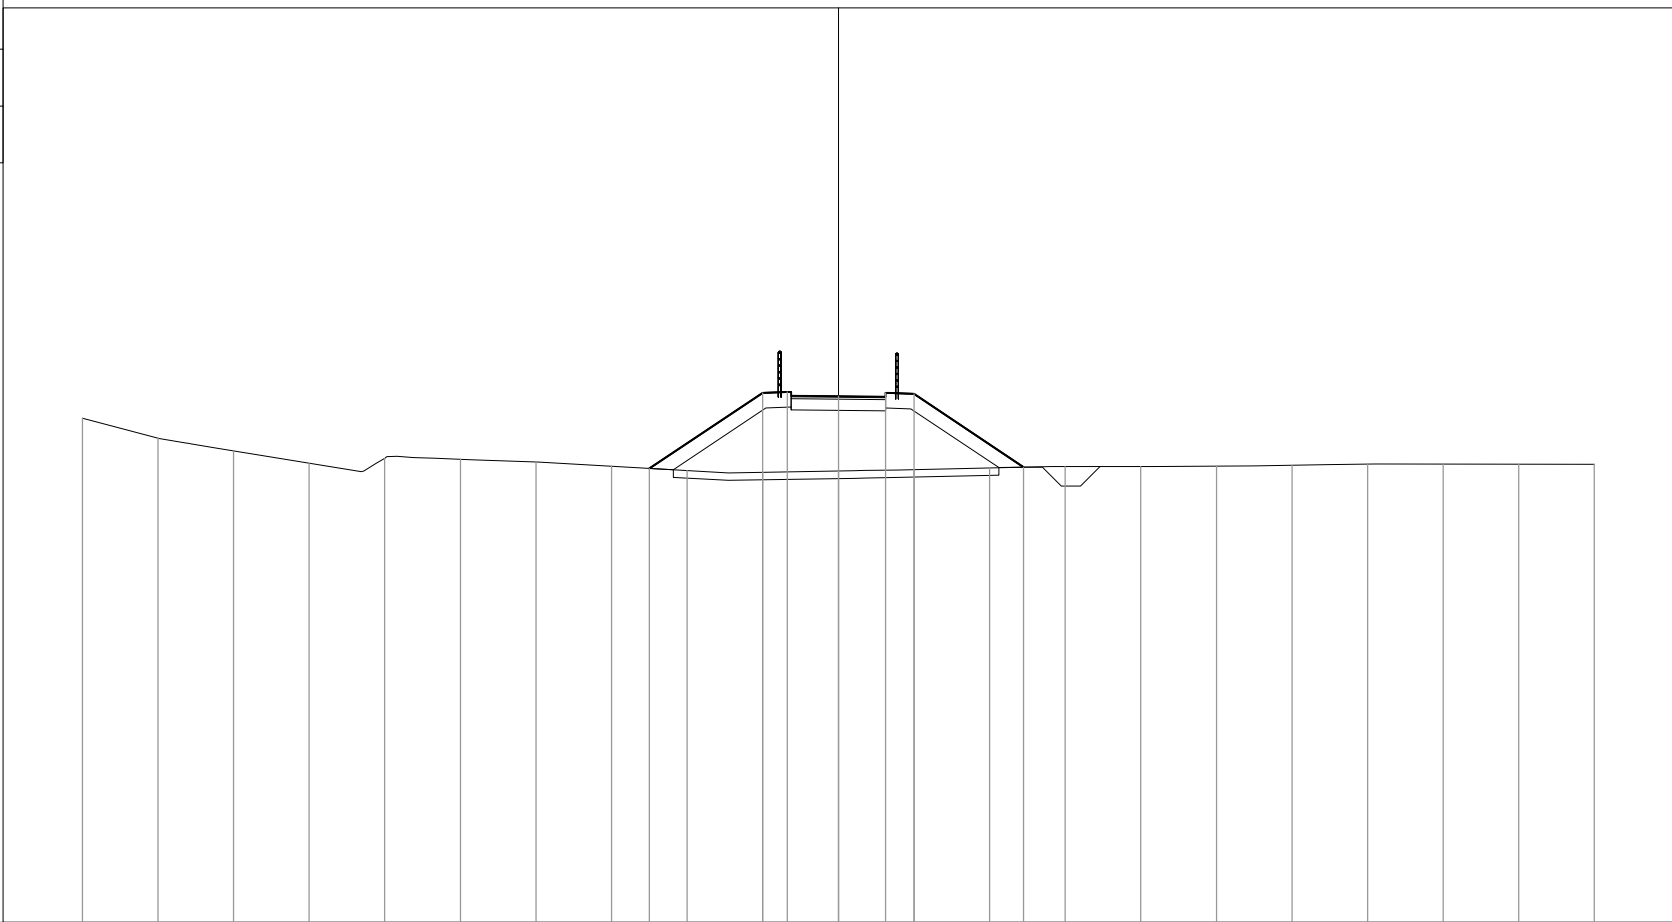


PROGRESSIVE TERRENO	-20.00	-18.00	-16.00	-14.00	-12.00	-10.00	-8.00	-6.00	-4.00	-2.00	0.00	2.00	4.00	6.00	8.00	10.00	12.00	14.00	16.00	18.00	20.00
PARZIALI TERRENO		2.00	2.00	2.00	2.00	2.00	2.00	2.00	2.00	2.00	2.00	2.00	2.00	2.00	2.00	2.00	2.00	2.00	2.00	2.00	2.00
QUOTE TERRENO	153.34	152.81	152.48	152.15	152.28	152.25	152.18	152.07	151.96	151.91	151.94	151.98	152.03	152.06	152.06	152.07	152.09	152.12	152.12	152.12	152.12
PROGRESSIVE PROGETTO								-5.00		-2.00	-1.35	0.00	1.25	2.00		4.90					
PARZIALI PROGETTO									3.00	0.65	1.35	1.25	0.75	2.90							
QUOTE PROGETTO								152.01		154.01	154.04	153.92	154.01	153.98		152.05					

PROFILO Ciclabile\_R3

SEZIONE 5

PROGRESSIVA 100.00

STERRO	
B1	1.35 m <sup>2</sup>
VEGETALE	
C1	0.35 m <sup>2</sup>
C2	0.40 m <sup>2</sup>
Totale:	0.75 m <sup>2</sup>
BINDER	
D1	0.12 m <sup>2</sup>
GRANULARE	
E1	0.87 m <sup>2</sup>
SCAVO FOSSI	
F1	0.82 m <sup>2</sup>
IDROSEMINA	
a1	0.90 m
a2	1.56 m
Totale:	2.46 m
USURA	
c1	2.50 m

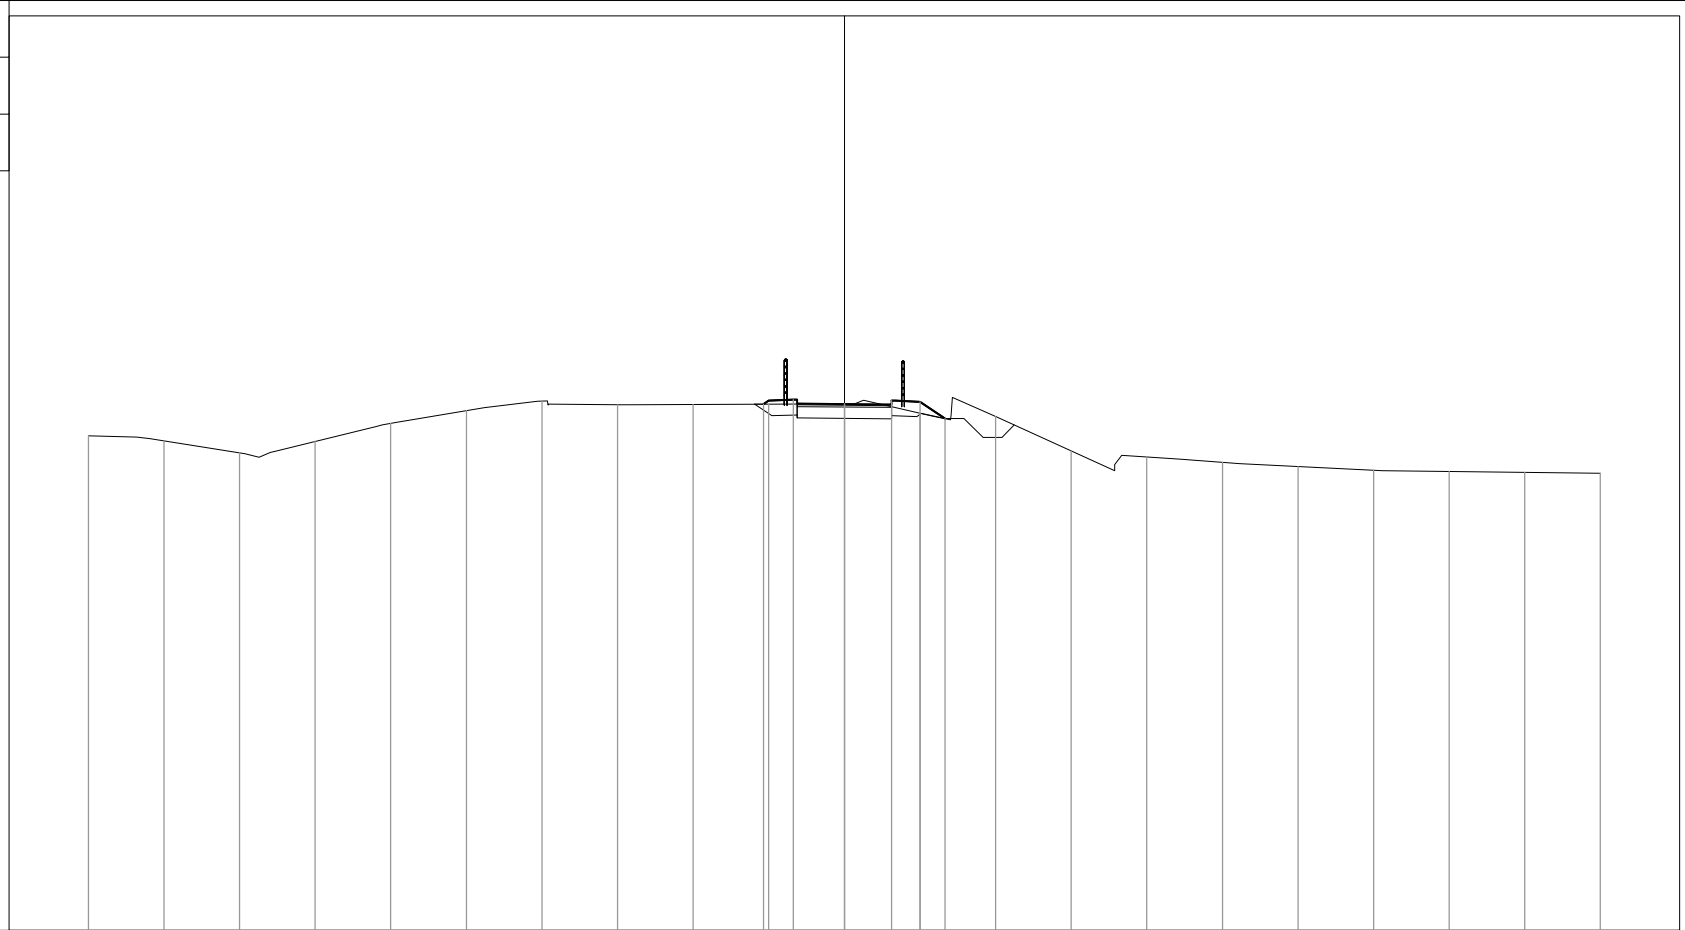

140

200


PROGRESSIVE TERRENO	-20.00	-18.00	-16.00	-14.00	-12.00	-10.00	-8.00	-6.00	-4.00	-2.00	0.00	2.00	4.00	6.00	8.00	10.00	12.00	14.00	16.00	18.00	20.00
PARZIALI TERRENO		2.00	2.00	2.00	2.00	2.00	2.00	2.00	2.00	2.00	2.00	2.00	2.00	2.00	2.00	2.00	2.00	2.00	2.00	2.00	2.00
QUOTE TERRENO	153.09	152.95	152.64	152.94	153.41	153.75	154.01	153.91	153.92	153.93	153.94	153.68	153.60	152.69	152.52	152.39	152.28	152.18	152.14	152.12	152.10
PROGRESSIVE PROGETTO										-2.13	-1.35	0.00	1.25	2.00	2.67						
PARZIALI PROGETTO										0.78	1.35	1.25	0.75	0.67							
QUOTE PROGETTO										153.93	154.04	153.93	154.02	153.99	153.54						

PROFILO Ciclabile\_R3

SEZIONE 6

PROGRESSIVA 125.00

STERRO	
B1	1.32 m <sup>2</sup>
VEGETALE	
C1	0.35 m <sup>2</sup>
C2	0.33 m <sup>2</sup>
Totale:	0.68 m <sup>2</sup>
BINDER	
D1	0.12 m <sup>2</sup>
GRANULARE	
E1	0.87 m <sup>2</sup>
SCAVO FOSSI	
F1	0.35 m <sup>2</sup>
IDROSEMINA	
a1	0.94 m
a2	1.01 m
Totale:	1.95 m
USURA	
c1	2.50 m

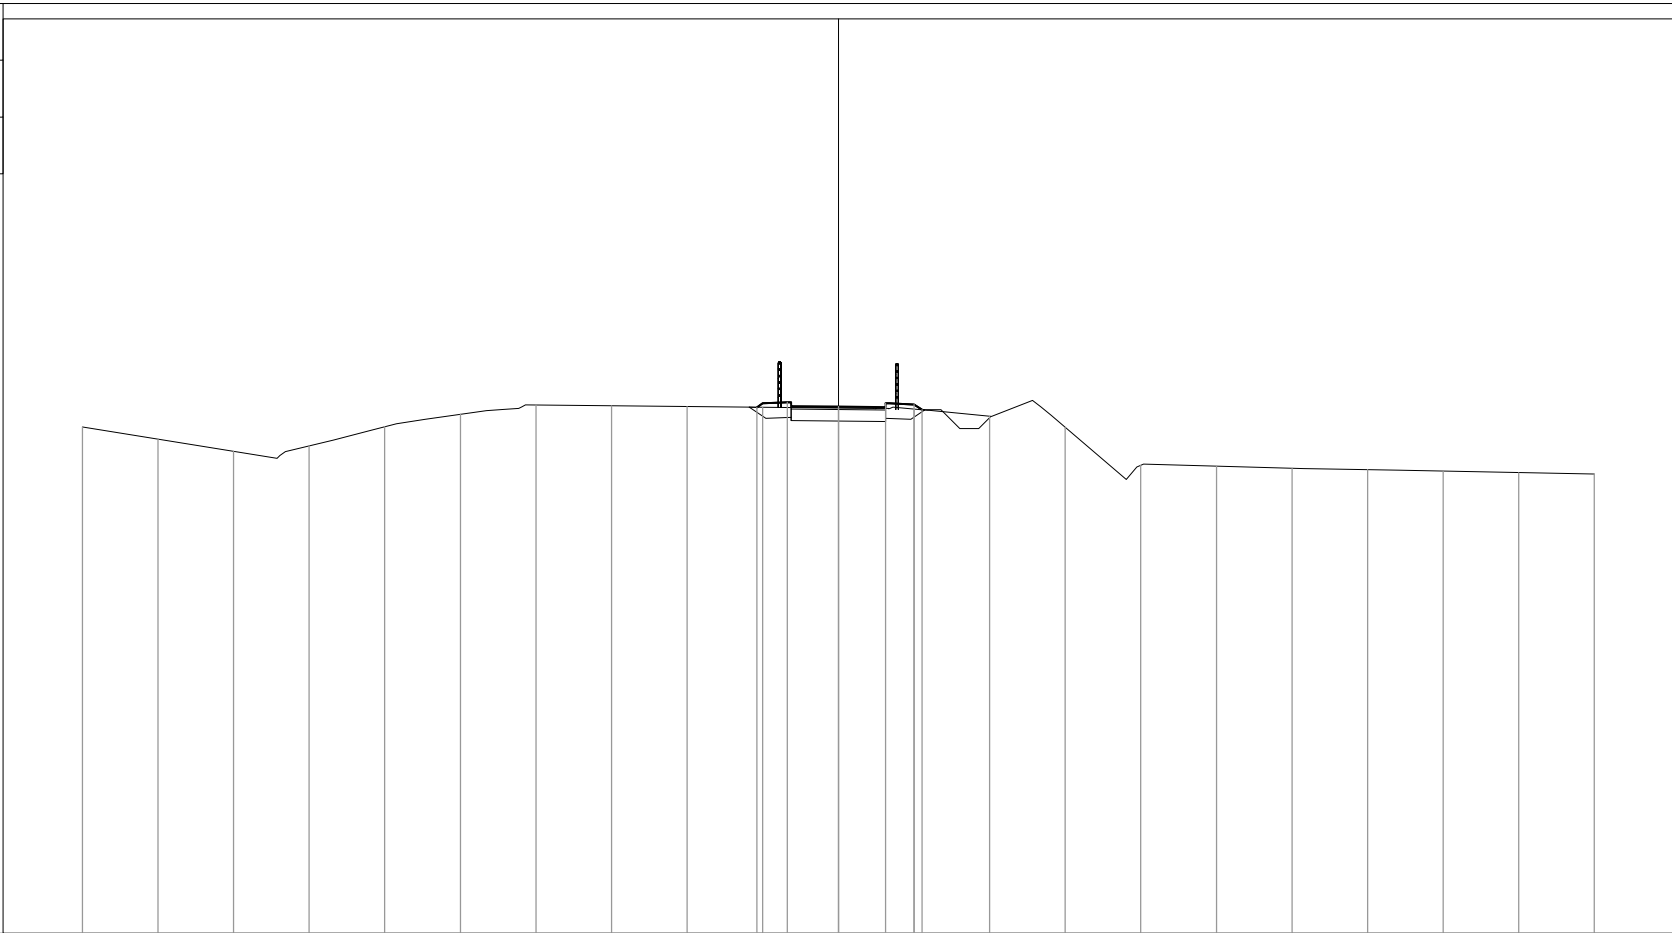

140

200


PROGRESSIVE TERRENO	-20.00	-18.00	-16.00	-14.00	-12.00	-10.00	-8.00	-6.00	-4.00	-2.00	0.00	2.00	4.00	6.00	8.00	10.00	12.00	14.00	16.00	18.00	20.00
PARZIALI TERRENO		2.00	2.00	2.00	2.00	2.00	2.00	2.00	2.00	2.00	2.00	2.00	2.00	2.00	2.00	2.00	2.00	2.00	2.00	2.00	2.00
QUOTE TERRENO	153.40	153.08	152.75	152.90	153.41	153.73	153.98	153.96	153.94	153.92	153.90	153.87	153.68	153.39	152.39	152.36	152.30	152.27	152.23	152.19	152.15
PROGRESSIVE PROGETTO										-2.16	-1.35	0.00	1.25	2.00	2.21						
PARZIALI PROGETTO										0.81	1.35	1.25	0.75	0.21							
QUOTE PROGETTO										153.92	154.05	153.94	154.03	154.00	153.86						

PROFILO Ciclabile\_R3

SEZIONE 7

PROGRESSIVA 150.00

STERRO	
B1	1.25 m <sup>2</sup>
VEGETALE	
C1	0.35 m <sup>2</sup>
C2	0.34 m <sup>2</sup>
Totale:	0.69 m <sup>2</sup>
BINDER	
D1	0.12 m <sup>2</sup>
GRANULARE	
E1	0.88 m <sup>2</sup>
SCAVO FOSSI	
F1	0.44 m <sup>2</sup>
IDROSEMINA	
a1	0.94 m
a2	1.07 m
Totale:	2.01 m
USURA	
c1	2.50 m

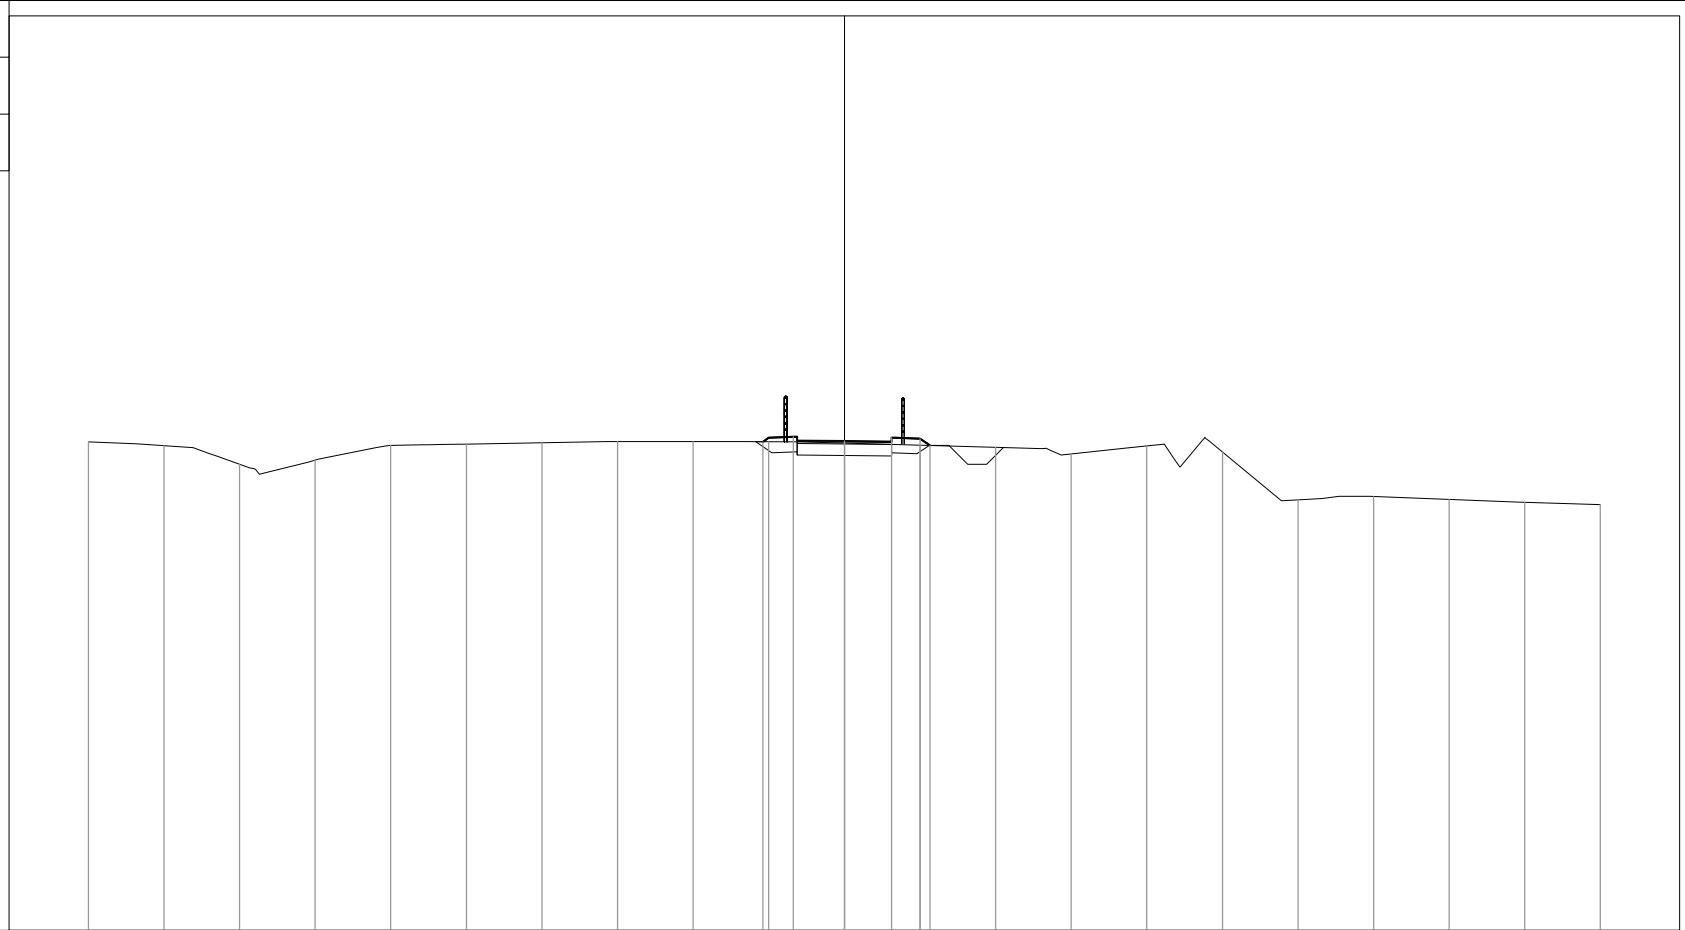

141

200  
200

PROGRESSIVE TERRENO	-20.00	-18.00	-16.00	-14.00	-12.00	-10.00	-8.00	-6.00	-4.00	-2.00	0.00	2.00	4.00	6.00	8.00	10.00	12.00	14.00	16.00	18.00	20.00	
PARZIALI TERRENO		2.00	2.00	2.00	2.00	2.00	2.00	2.00	2.00	2.00	2.00	2.00	2.00	2.00	2.00	2.00	2.00	2.00	2.00	2.00	2.00	
QUOTE TERRENO	153.93	153.83	153.33	153.44	153.84	153.87	153.91	153.94	153.93	153.93	153.90	153.84	153.78	153.60	153.82	153.66	152.39	152.48	152.40	152.33	152.27	
PROGRESSIVE PROGETTO										-2.16	-1.35	0.00	1.25	2.00	2.26							
PARZIALI PROGETTO										0.81	1.35	1.25	0.75	0.26								
QUOTE PROGETTO										153.93	154.06	153.95	154.04	154.01	153.83							




PROFILO Ciclabile\_R3

SEZIONE 8

PROGRESSIVA 175.00

STERRO	
B1	1.20 m <sup>2</sup>
VEGETALE	
C1	0.34 m <sup>2</sup>
C2	0.35 m <sup>2</sup>
Totale:	0.69 m <sup>2</sup>
BINDER	
D1	0.13 m <sup>2</sup>
GRANULARE	
E1	0.88 m <sup>2</sup>
SCAVO FOSSI	
F1	0.47 m <sup>2</sup>
IDROSEMINA	
a1	1.01 m
a2	1.03 m
Totale:	2.04 m
USURA	
c1	2.50 m

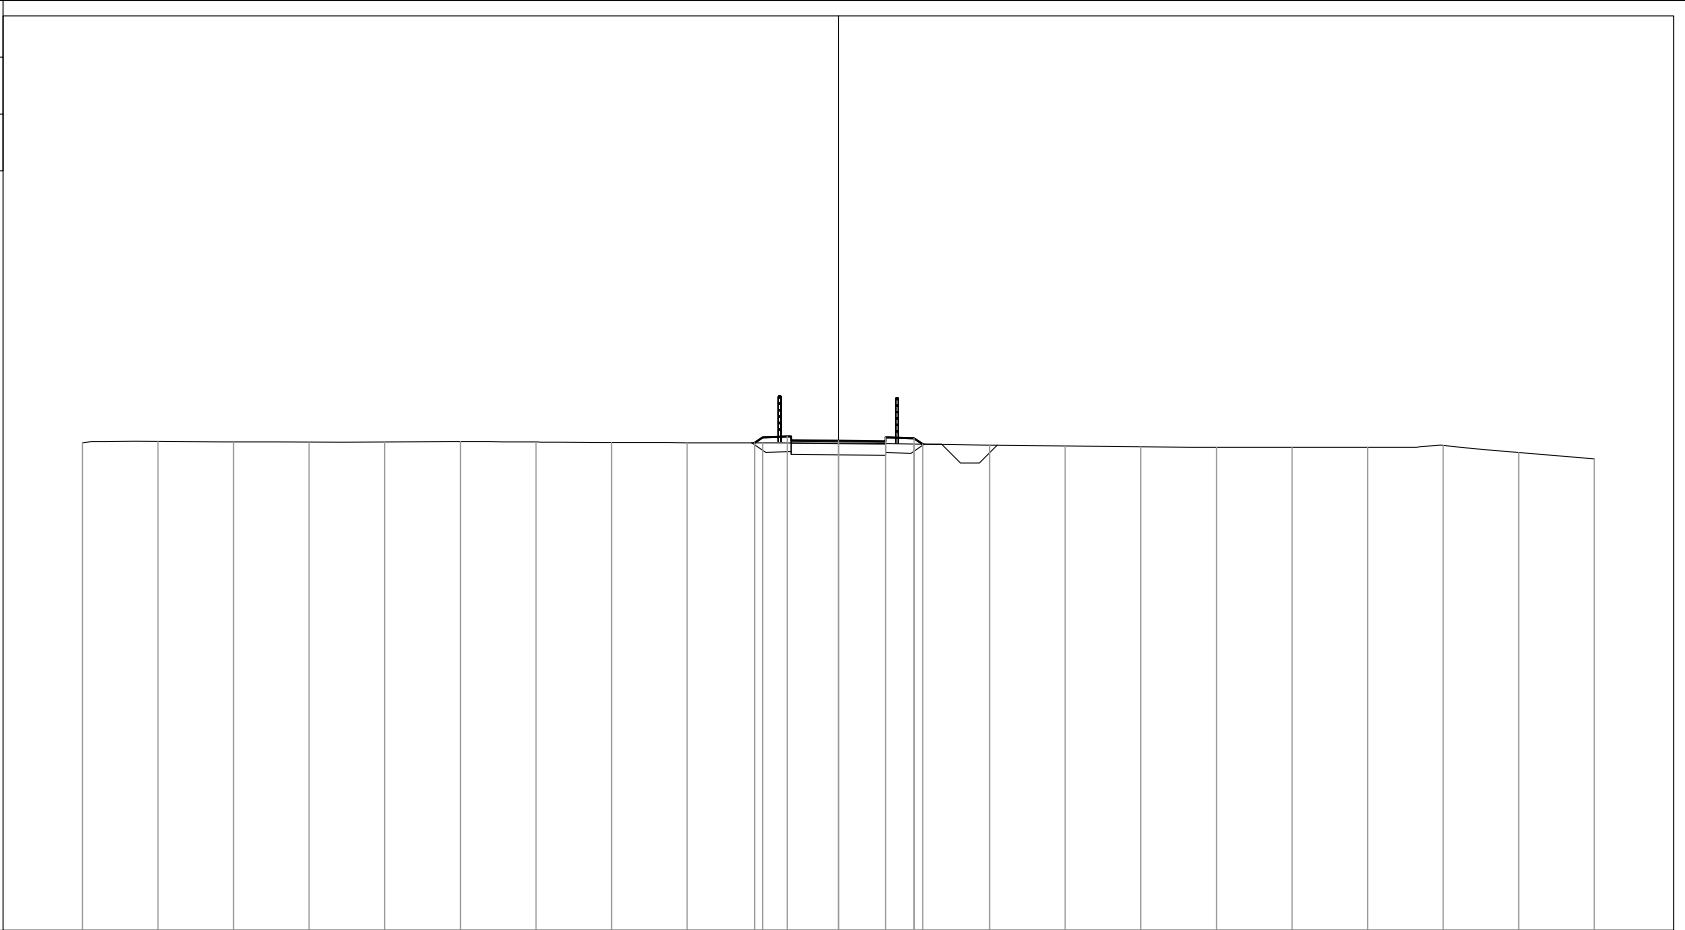

141

200  
200


PROGRESSIVE TERRENO	-20.00	-18.00	-16.00	-14.00	-12.00	-10.00	-8.00	-6.00	-4.00	-2.00	0.00	2.00	4.00	6.00	8.00	10.00	12.00	14.00	16.00	18.00	20.00
PARZIALI TERRENO	2.00	2.00	2.00	2.00	2.00	2.00	2.00	2.00	2.00	2.00	2.00	2.00	2.00	2.00	2.00	2.00	2.00	2.00	2.00	2.00	2.00
QUOTE TERRENO	153.90	153.94	153.93	153.92	153.92	153.94	153.92	153.91	153.90	153.90	153.90	153.87	153.84	153.82	153.80	153.78	153.78	153.78	153.83	153.64	153.48
PROGRESSIVE PROGETTO										-2.22	-1.35	0.00	1.25	2.00	2.23						
PARZIALI PROGETTO										0.87	1.35	1.25	0.75	0.23							
QUOTE PROGETTO										153.90	154.07	153.96	154.05	154.02	153.86						

PROFILO Ciclabile\_R3

SEZIONE 9

PROGRESSIVA 200.00

STERRO  
 B1 3.92 m<sup>2</sup>  
 VEGETALE  
 C1 0.57 m<sup>2</sup>  
 C2 0.58 m<sup>2</sup>  
 Totale: 1.15 m<sup>2</sup>  
 BINDER  
 D1 0.13 m<sup>2</sup>  
 GRANULARE  
 E1 0.87 m<sup>2</sup>  
 SCAVO FOSSI  
 F1 0.47 m<sup>2</sup>  
 IDROSEMINA  
 a1 1.41 m  
 a2 1.44 m  
 Totale: 2.85 m  
 USURA  
 c1 2.50 m

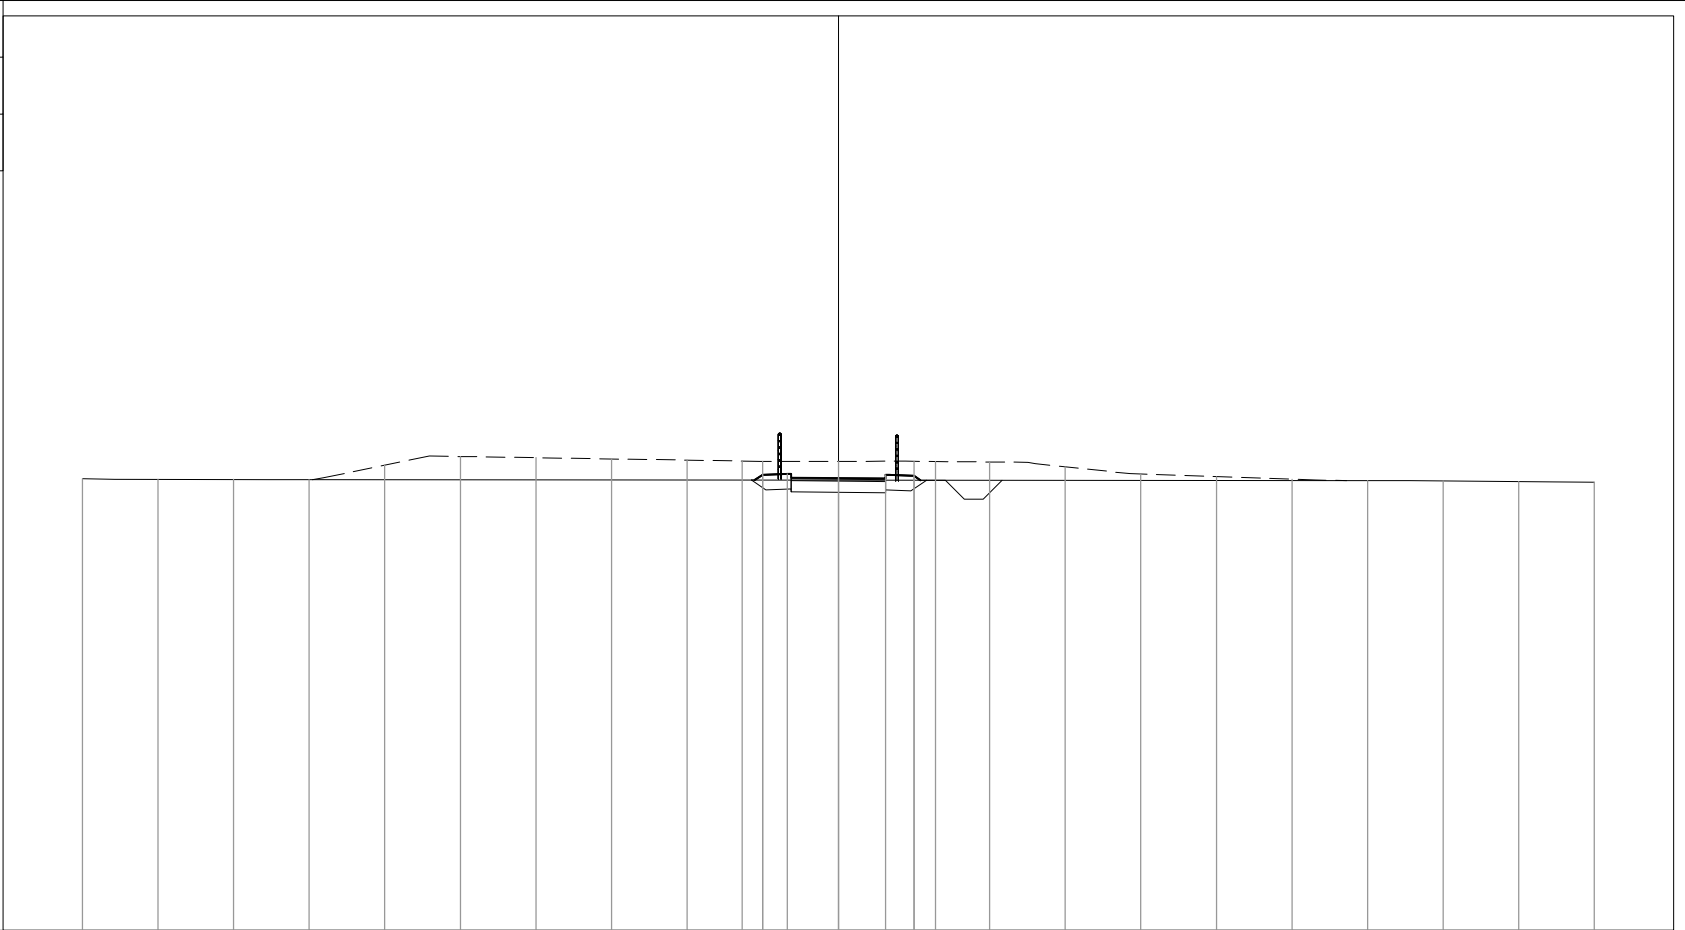

142

200


PROGRESSIVE TERRENO	-20.00	-18.00	-16.00	-14.00	-12.00	-10.00	-8.00	-6.00	-4.00	-2.00	0.00	2.00	4.00	6.00	8.00	10.00	12.00	14.00	16.00	18.00	20.00	
PARZIALI TERRENO		2.00	2.00	2.00		2.00	2.00	2.00	2.00	2.00	2.00	2.00	2.00	2.00	2.00	2.00		2.00	2.00	2.00		
QUOTE TERRENO	153.95	153.94	153.93	153.92	154.31	154.54	154.51	154.47	154.44	154.41	154.41	154.41	154.39	154.27	154.07	154.01	153.94	153.90	153.89	153.88	153.86	
PROGRESSIVE PROGETTO										-2.55	0.00	1.25										
PARZIALI PROGETTO										0.55	1.35	1.25										
QUOTE PROGETTO										154.42	153.97	154.06	154.03	154.41								

PROFILO Ciclabile\_R3

SEZIONE 10

PROGRESSIVA 225.00

STERRO	
B1	1.45 m <sup>2</sup>
VEGETALE	
C1	0.39 m <sup>2</sup>
C2	0.36 m <sup>2</sup>
Totale:	0.75 m <sup>2</sup>
BINDER	
D1	0.13 m <sup>2</sup>
GRANULARE	
E1	0.88 m <sup>2</sup>
SCAVO FOSSI	
F1	0.50 m <sup>2</sup>
IDROSEMINA	
a1	0.76 m
a2	0.92 m
Totale:	1.68 m
USURA	
c1	2.50 m

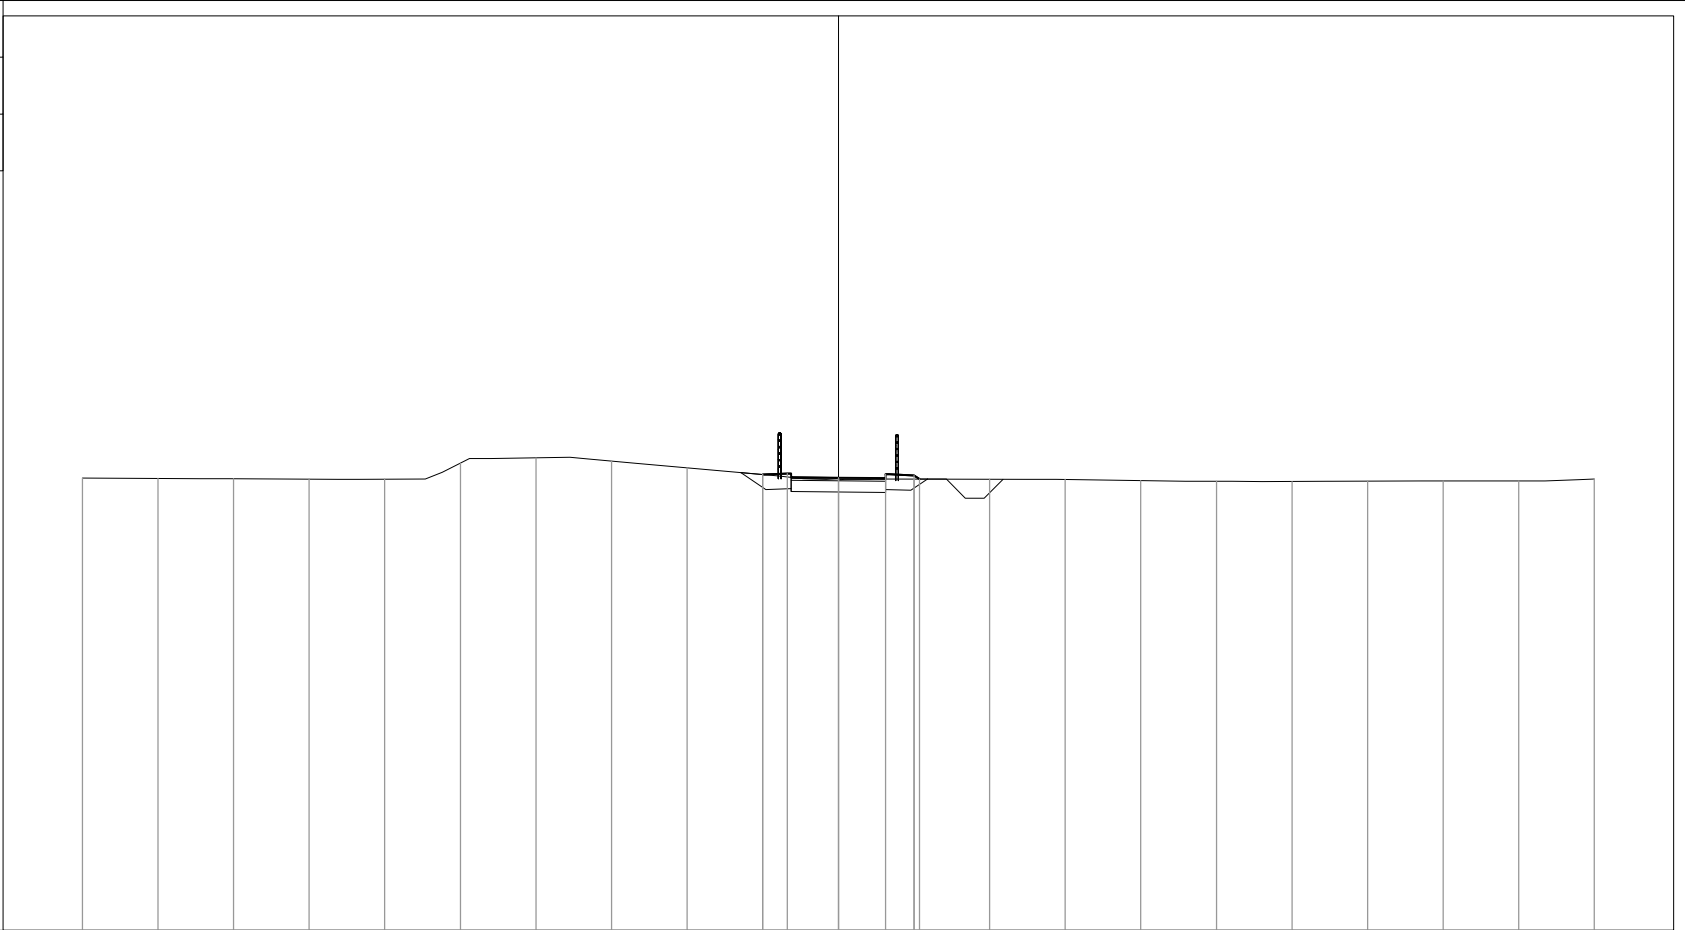

200  
200

PROGRESSIVE TERRENO	-20.00	-18.00	-16.00	-14.00	-12.00	-10.00	-8.00	-6.00	-4.00	-2.00	0.00	2.00	4.00	6.00	8.00	10.00	12.00	14.00	16.00	18.00	20.00	
PARZIALI TERRENO	2.00	2.00	2.00	2.00	2.00	2.00	2.00	2.00	2.00	2.00	2.00	2.00	2.00	2.00	2.00	2.00	2.00	2.00	2.00	2.00	2.00	
QUOTE TERRENO	153.97	153.96	153.95	153.94	153.94	154.36	154.50	154.42	154.24	154.06	153.96	153.94	153.94	153.93	153.90	153.88	153.88	153.89	153.89	153.89	153.94	
PROGRESSIVE PROGETTO										-2.01	0.00	1.25	2.00									
PARZIALI PROGETTO										0.66	1.35	1.25	0.75									
QUOTE PROGETTO										154.06	153.98	154.07	154.04	153.94								

PROFILO Ciclabile\_R3

SEZIONE 11


PROGRESSIVA 250.00

STERRO	
B1	1.44 m <sup>2</sup>
VEGETALE	
C1	0.34 m <sup>2</sup>
C2	0.35 m <sup>2</sup>
Totale:	0.69 m <sup>2</sup>
BINDER	
D1	0.13 m <sup>2</sup>
GRANULARE	
E1	0.87 m <sup>2</sup>
SCAVO FOSSI	
F1	0.48 m <sup>2</sup>
IDROSEMINA	
a1	0.94 m
a2	0.89 m
Totale:	1.83 m
USURA	
c1	2.50 m

141



200  
200

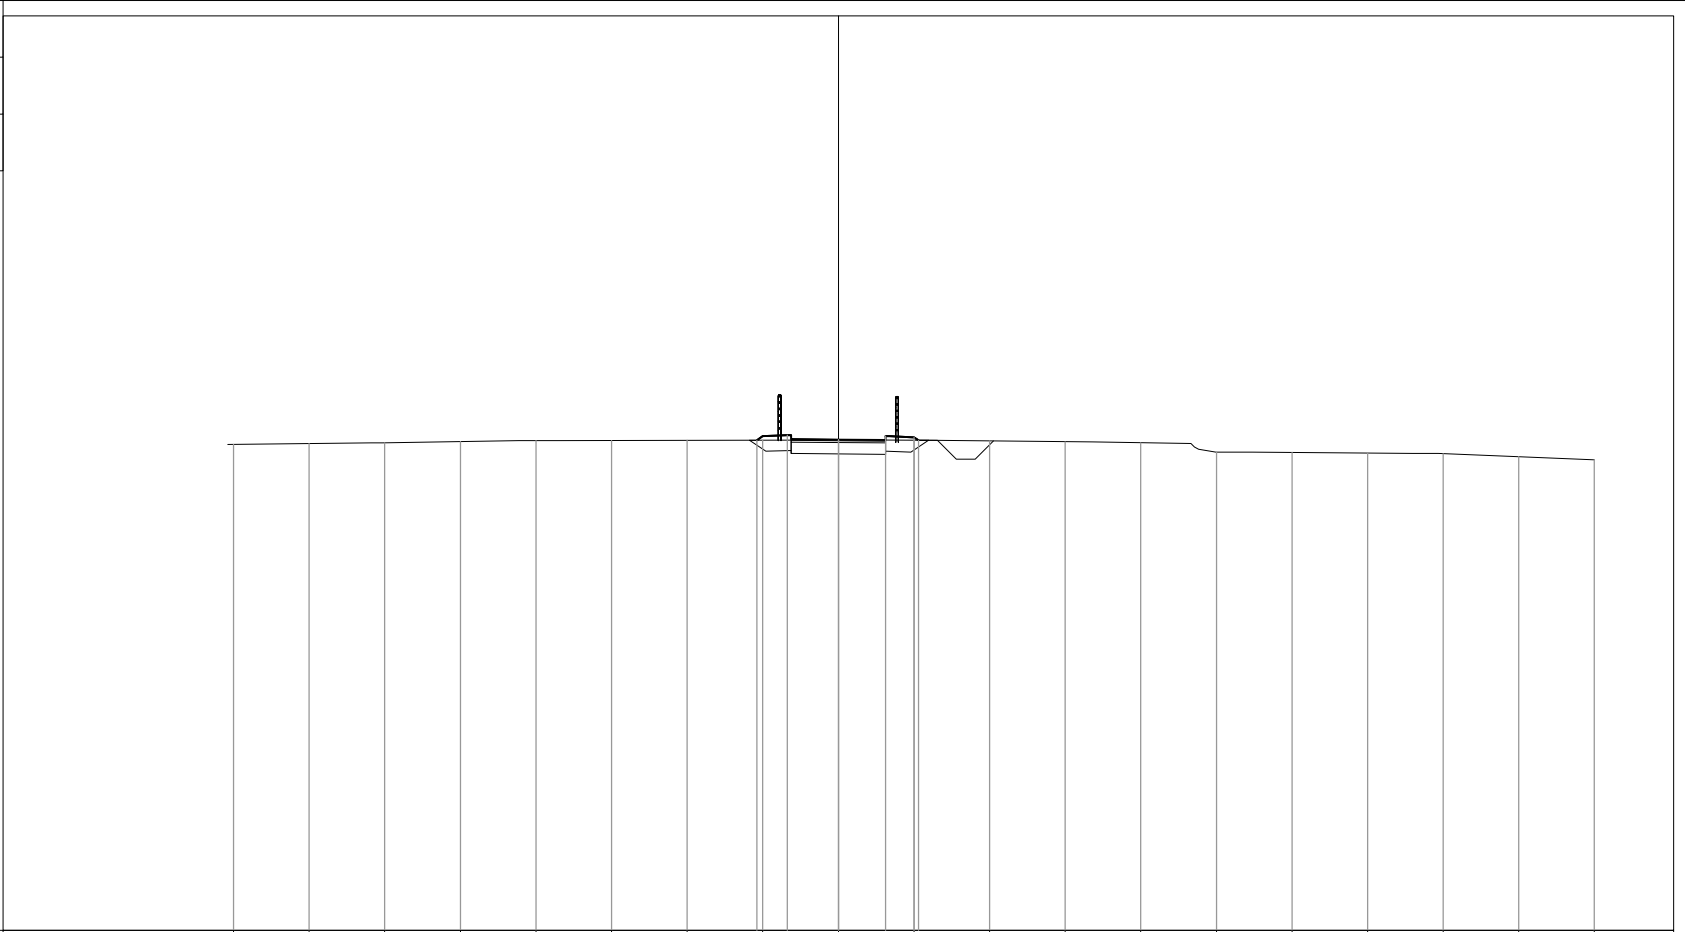


PROGRESSIVE TERRENO	-16.00	-14.00	-12.00	-10.00	-8.00	-6.00	-4.00	-2.00	0.00	2.00	4.00	6.00	8.00	10.00	12.00	14.00	16.00	18.00	20.00
PARZIALI TERRENO	2.00	2.00	2.00	2.00	2.00	2.00	2.00	2.00	2.00	2.00	2.00	2.00	2.00	2.00	2.00	2.00	2.00	2.00	2.00
QUOTE TERRENO	153.86	153.88	153.90	153.93	153.96	153.96	153.97	153.97	153.97	153.97	153.95	153.93	153.90	153.66	153.64	153.63	153.61	153.53	153.45
PROGRESSIVE PROGETTO								-2.16	-1.35	0.00	1.25	2.00	2.12						
PARZIALI PROGETTO								0.81	1.35	1.25	0.75	0.12							
QUOTE PROGETTO								153.97	154.10	153.99	154.08	154.05	153.97						

PROFILO Ciclabile\_R3

SEZIONE 12

PROGRESSIVA 275.00

STERRO	
B1	0.78 m <sup>2</sup>
VEGETALE	
C1	0.34 m <sup>2</sup>
C2	0.34 m <sup>2</sup>
Totale:	0.68 m <sup>2</sup>
BINDER	
D1	0.13 m <sup>2</sup>
GRANULARE	
E1	0.88 m <sup>2</sup>
SCAVO FOSSI	
F1	0.52 m <sup>2</sup>
IDROSEMINA	
a1	1.21 m
a2	1.10 m
Totale:	2.31 m
USURA	
c1	2.50 m

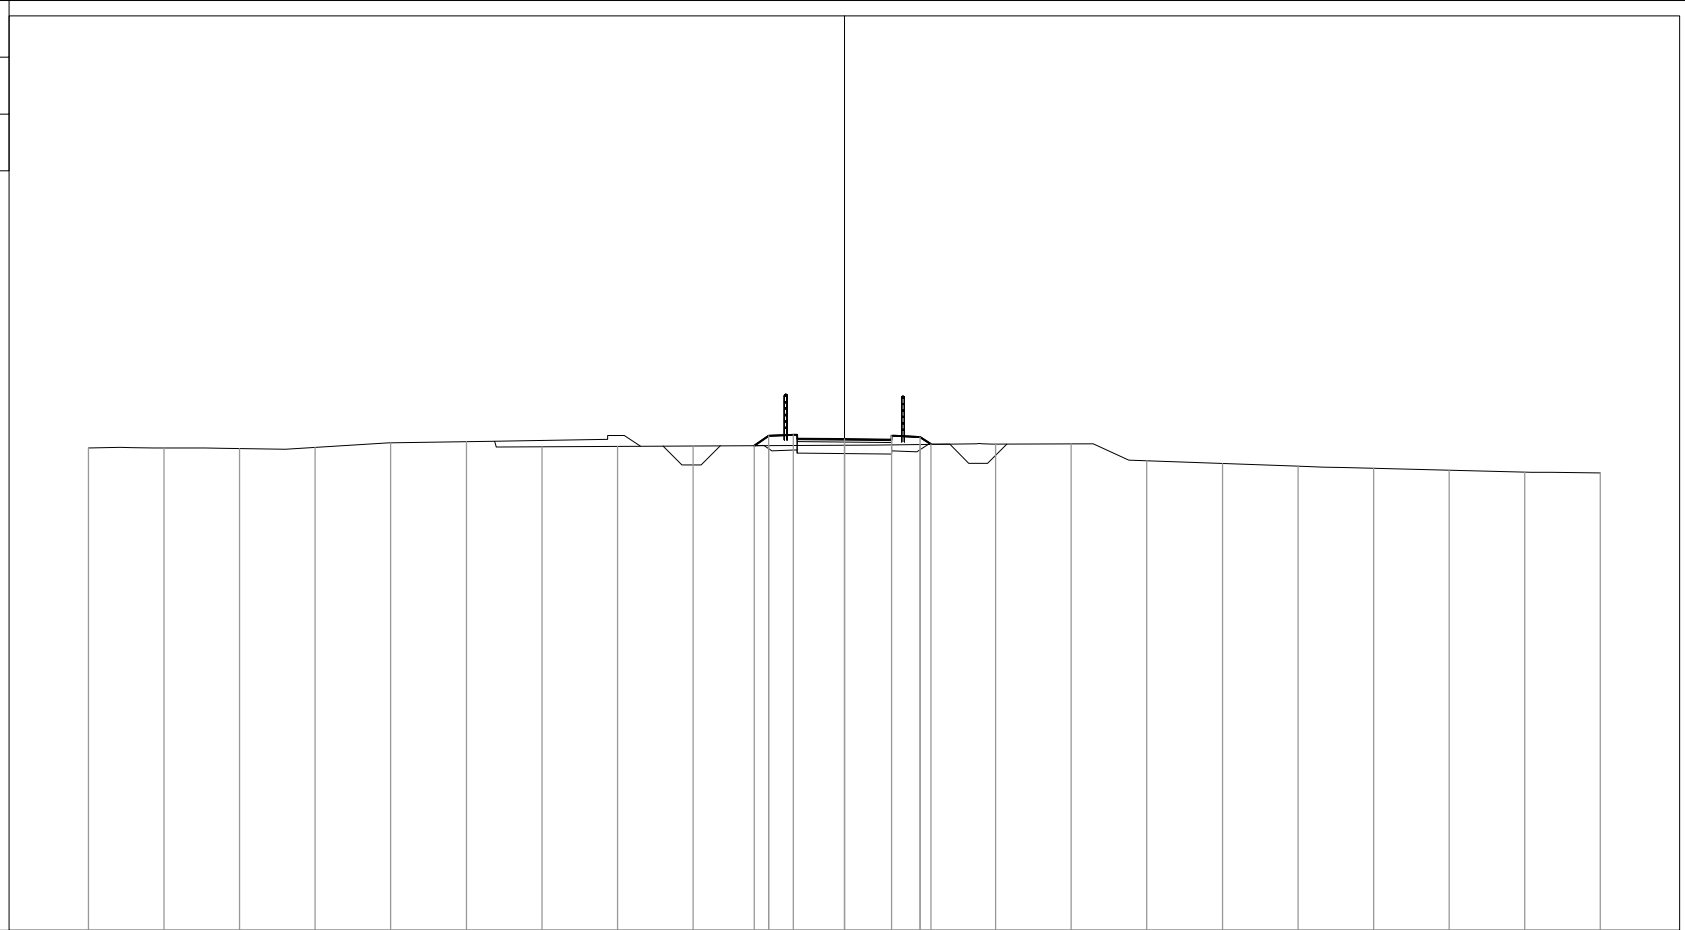

141

200  
200

PROGRESSIVE TERRENO	-20.00	-18.00	-16.00	-14.00	-12.00	-10.00	-8.00	-6.00	-4.00	-2.00	0.00	2.00	4.00	6.00	8.00	10.00	12.00	14.00	16.00	18.00	20.00	
PARZIALI TERRENO		2.00	2.00	2.00	2.00	2.00	2.00	2.00	2.00	2.00	2.00	2.00	2.00	2.00	2.00	2.00	2.00	2.00	2.00	2.00	2.00	
QUOTE TERRENO	153.76	153.76	153.75	153.78	153.90	153.93	153.80	153.81	153.82	153.83	153.84	153.86	153.87	153.87	153.43	153.35	153.28	153.23	153.18	153.13	153.10	
PROGRESSIVE PROGETTO										-2.39	0.00	1.25	2.00	2.29								
PARZIALI PROGETTO										0.39	1.35	1.25	0.75	0.29								
QUOTE PROGETTO										153.83	154.00	154.09	154.06	153.86								




PROFILO Ciclabile\_R3

SEZIONE 14

PROGRESSIVA 325.00

RIPOSITO	
A1	0.89 m <sup>2</sup>
STERRO	
B1	0.42 m <sup>2</sup>
VEGETALE	
C1	0.29 m <sup>2</sup>
C2	0.91 m <sup>2</sup>
Totale:	1.20 m <sup>2</sup>
GRANULARE	
E1	0.75 m <sup>2</sup>
SCAFO FOSSI	
F1	0.51 m <sup>2</sup>
IDROSEMINA	
a1	1.29 m
a2	3.49 m
Totale:	4.78 m
SCOTICO	
b1	2.84 m
GLORIT	
d1	2.50 m

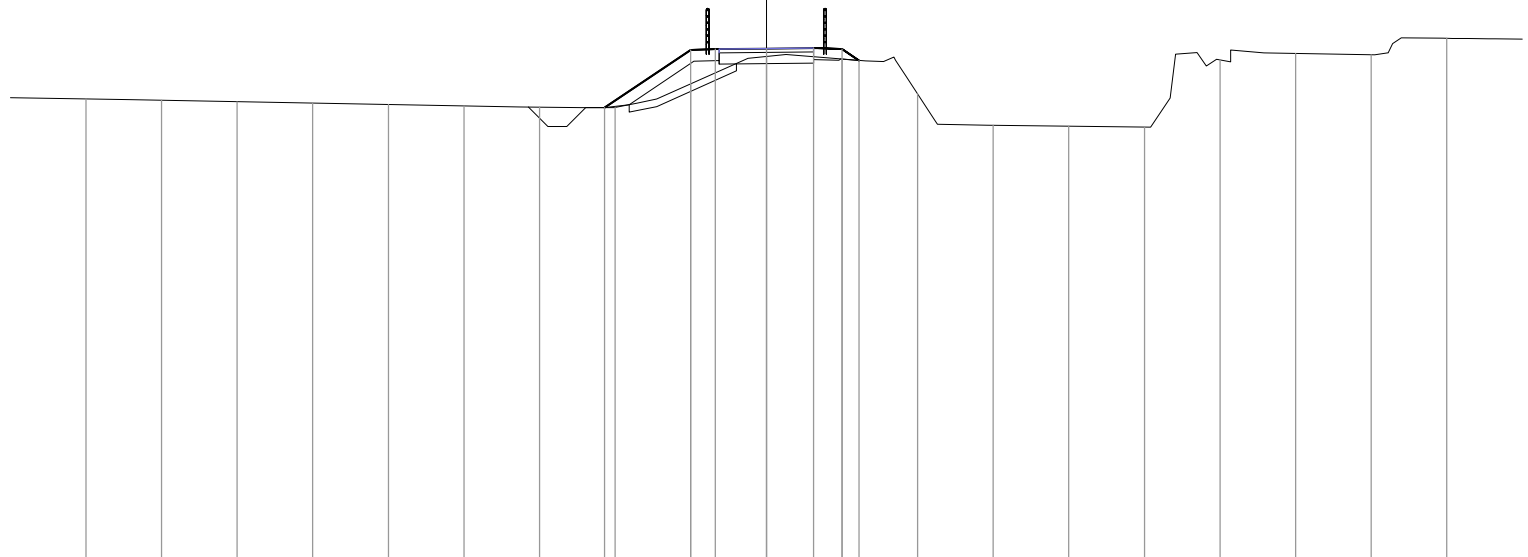

140

200


PROGRESSIVE TERRENO	-18.00	-16.00	-14.00	-12.00	-10.00	-8.00	-6.00	-4.00	-2.00	0.00	2.00	4.00	6.00	8.00	10.00	12.00	14.00	16.00	18.00	
PARZIALI TERRENO		2.00	2.00	2.00	2.00	2.00	2.00	2.00	2.00	2.00	2.00	2.00	2.00	2.00	2.00	2.00	2.00	2.00	2.00	2.00
QUOTE TERRENO	152.34	152.30	152.27	152.23	152.19	152.16	152.13	152.12	152.74	153.47	153.40	152.48	151.65	151.62	151.60	153.38	153.55	153.51	153.95	
PROGRESSIVE PROGETTO								-4.28	-2.00	0.00	1.25									
PARZIALI PROGETTO								2.28	0.65	1.35	1.25									
QUOTE PROGETTO								152.11	153.63	153.66	153.67	153.69	153.66	153.36						

PROFILO Ciclabile\_R3

SEZIONE 15

PROGRESSIVA 350.00

RIPOSRTO	
A1	0.37 m <sup>2</sup>
STERRO	
B1	0.99 m <sup>2</sup>
VEGETALE	
C1	0.24 m <sup>2</sup>
C2	0.83 m <sup>2</sup>
Totale:	1.07 m <sup>2</sup>
GRANULARE	
E1	0.75 m <sup>2</sup>
SCAVO FOSSI	
F1	0.53 m <sup>2</sup>
IDROSEMINA	
a1	0.85 m
a2	3.10 m
Totale:	3.95 m
SCOTICO	
b1	2.19 m
GLORIT	
d1	2.50 m

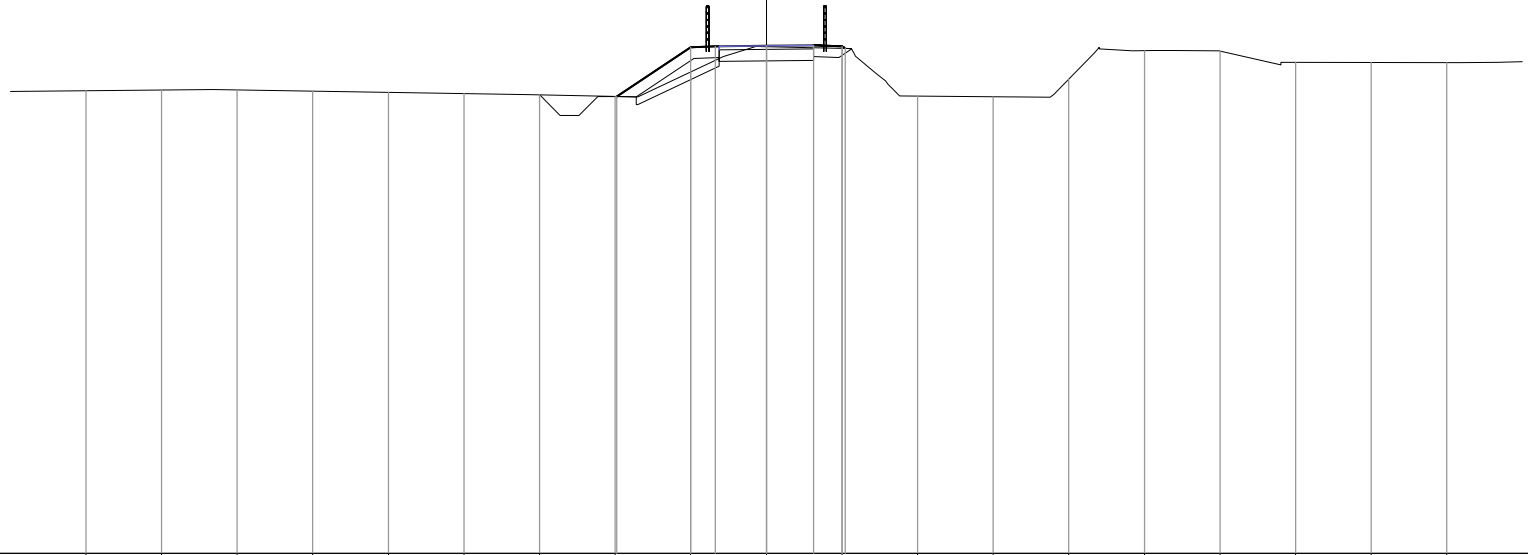

140

200

PROGRESSIVE TERRENO	-18.00	-16.00	-14.00	-12.00	-10.00	-8.00	-6.00	-4.00	-2.00	0.00	2.00	4.00	6.00	8.00	10.00	12.00	14.00	16.00	18.00
PARZIALI TERRENO		2.00	2.00	2.00	2.00	2.00	2.00	2.00	2.00	2.00	2.00	2.00	2.00	2.00	2.00	2.00	2.00	2.00	2.00
QUOTE TERRENO	152.24	152.26	152.26	152.23	152.20	152.17	152.14	152.09	152.74	153.40	153.36	152.10	152.08	152.55	153.30	153.29	152.99	152.99	152.99
PROGRESSIVE PROGETTO								-3.96	-2.00	-1.35	0.00	1.25	2.00	2.08					
PARZIALI PROGETTO								1.96	0.65	1.35	1.25	0.75	0.08						
QUOTE PROGETTO								152.09	153.39	153.42	153.43	153.44	153.42	153.36					




PROFILO Ciclabile\_R3

SEZIONE 16

PROGRESSIVA 375.00

RIPOSITO	
A1	0.62 m <sup>2</sup>
STERRO	
B1	0.84 m <sup>2</sup>
VEGETALE	
C1	0.25 m <sup>2</sup>
C2	0.86 m <sup>2</sup>
Totale:	1.11 m <sup>2</sup>
GRANULARE	
E1	0.75 m <sup>2</sup>
SCAVO FOSSI	
F1	0.45 m <sup>2</sup>
IDROSEMINA	
a1	0.86 m
a2	3.20 m
Totale:	4.06 m
SCOTICO	
b1	2.49 m
GLORIT	
d1	2.50 m

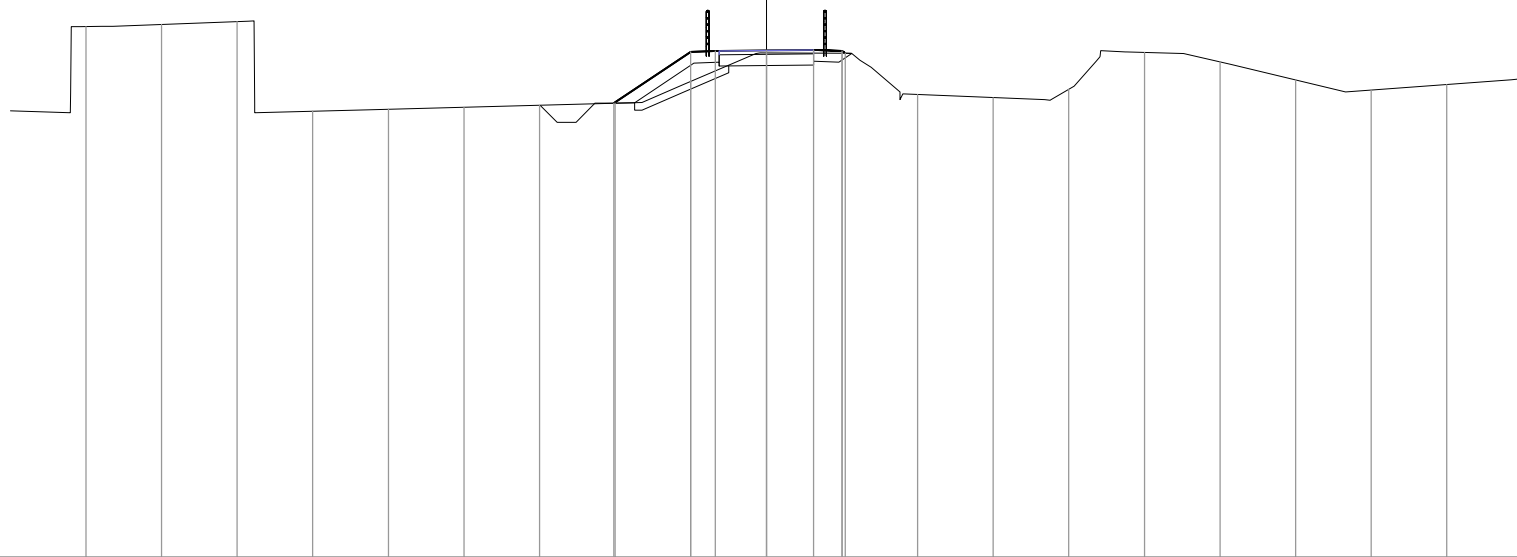

140

200


PROGRESSIVE TERRENO	-18.00	-16.00	-14.00	-12.00	-10.00	-8.00	-6.00	-4.00	-2.00	0.00	2.00	4.00	6.00	8.00	10.00	12.00	14.00	16.00	18.00
PARZIALI TERRENO		2.00	2.00	2.00	2.00	2.00	2.00	2.00	2.00	2.00	2.00	2.00	2.00	2.00	2.00	2.00	2.00	2.00	2.00
QUOTE TERRENO	154.05	154.10	154.18	151.81	151.86	151.91	151.96	152.02	152.59	153.35	153.34	152.25	152.17	152.39	153.36	153.11	152.63	152.37	152.51
PROGRESSIVE PROGETTO								-4.04	-2.00	-1.35	0.00	1.25	2.00	2.09					
PARZIALI PROGETTO								2.04	0.65	1.35	1.25	0.75	0.09						
QUOTE PROGETTO								152.02	153.37	153.40	153.41	153.42	153.40	153.34					

PROFILO Ciclabile\_R3

SEZIONE 17

PROGRESSIVA 400.00

RIPOSRTO	
A1	1.15 m <sup>2</sup>
STERRO	
B1	0.52 m <sup>2</sup>
VEGETALE	
C1	0.25 m <sup>2</sup>
C2	0.86 m <sup>2</sup>
Totale:	1.11 m <sup>2</sup>
GRANULARE	
E1	0.75 m <sup>2</sup>
SCAVO FOSSI	
F1	0.46 m <sup>2</sup>
IDROSEMINA	
a1	0.81 m
a2	3.25 m
Totale:	4.06 m
SCOTICO	
b1	3.19 m
GLORIT	
d1	2.50 m

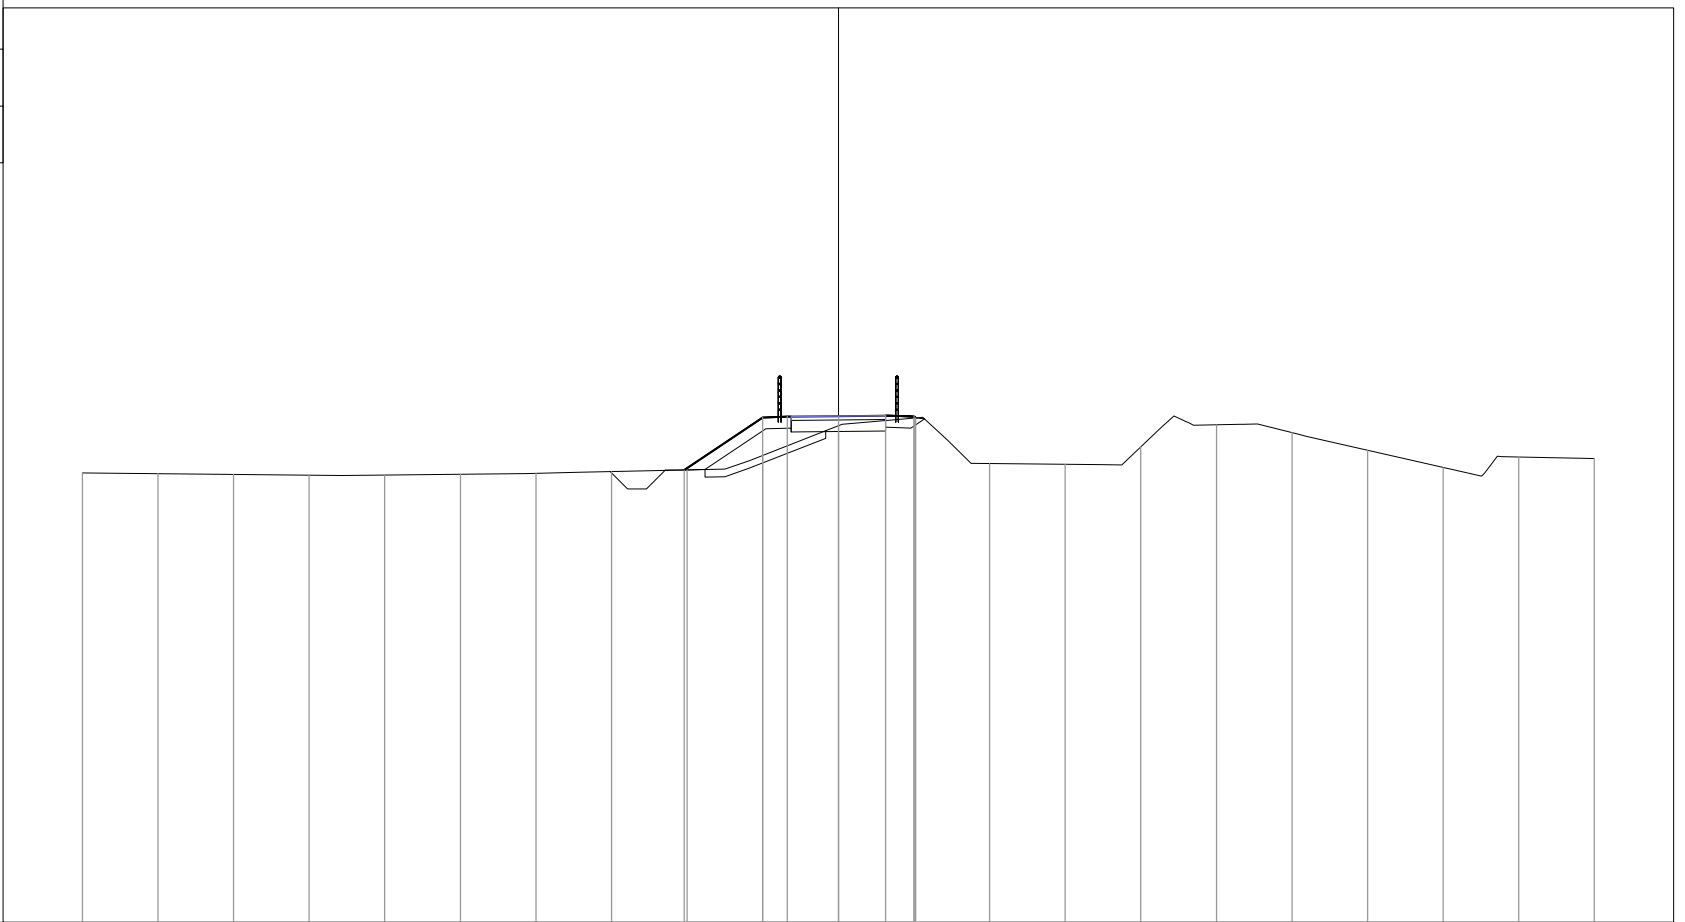


PROGRESSIVE TERRENO	-20.00	-18.00	-16.00	-14.00	-12.00	-10.00	-8.00	-6.00	-4.00	-2.00	0.00	2.00	4.00	6.00	8.00	10.00	12.00	14.00	16.00	18.00	20.00
PARZIALI TERRENO		2.00	2.00	2.00	2.00	2.00	2.00	2.00	2.00	2.00	2.00	2.00	2.00	2.00	2.00	2.00	2.00	2.00	2.00	2.00	2.00
QUOTE TERRENO	151.89	151.87	151.85	151.83	151.84	151.86	151.88	151.93	151.97	152.36	153.14	153.34	152.14	152.12	152.58	153.17	152.96	152.49	152.04	152.32	152.27
PROGRESSIVE PROGETTO									-4.08	-2.00	0.00	1.25	2.00	2.05							
PARZIALI PROGETTO									2.08	0.65	1.35	1.25	0.75	0.05							
QUOTE PROGETTO									151.97	153.35	153.38	153.39	153.40	153.38	153.36						

PROFILO Ciclabile\_R3

SEZIONE 18

PROGRESSIVA 425.00

RIPOSRTO	
A1	1.10 m <sup>2</sup>
STERRO	
B1	0.45 m <sup>2</sup>
VEGETALE	
C1	0.26 m <sup>2</sup>
C2	0.87 m <sup>2</sup>
Totale:	1.13 m <sup>2</sup>
GRANULARE	
E1	0.75 m <sup>2</sup>
SCAVO FOSSI	
F1	0.49 m <sup>2</sup>
IDROSEMINA	
a1	0.77 m
a2	3.26 m
Totale:	4.03 m
SCOTICO	
b1	3.05 m
GLORIT	
d1	2.50 m

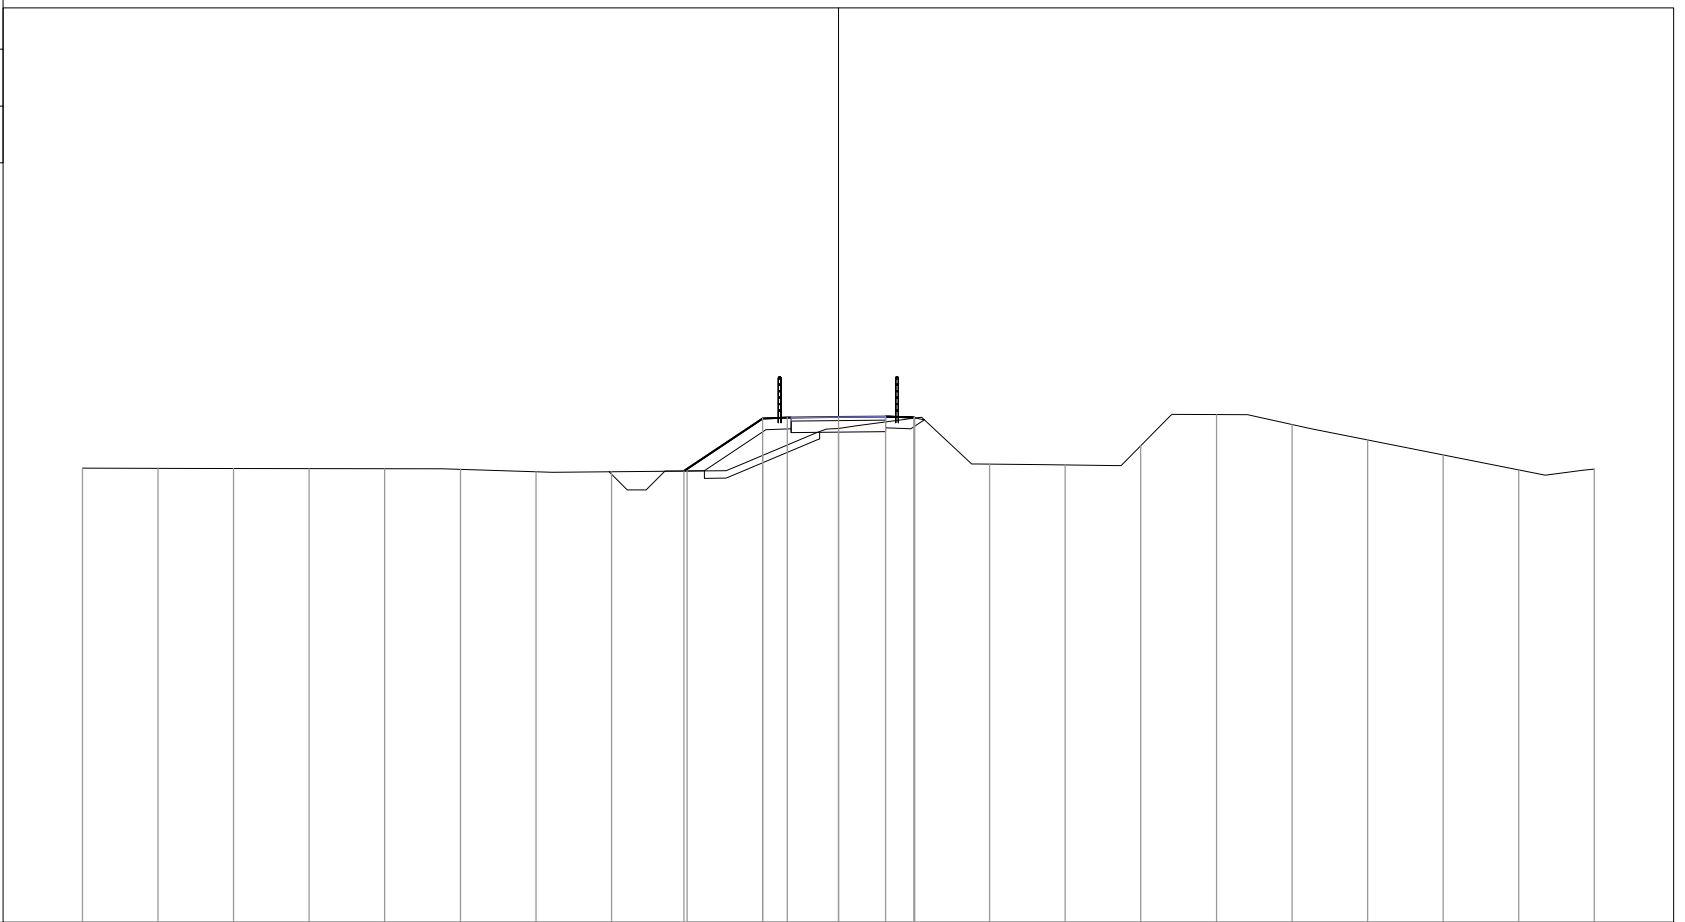


PROGRESSIVE TERRENO	-20.00	-18.00	-16.00	-14.00	-12.00	-10.00	-8.00	-6.00	-4.00	-2.00	0.00	2.00	4.00	6.00	8.00	10.00	12.00	14.00	16.00	18.00	20.00	
PARZIALI TERRENO		2.00	2.00	2.00	2.00	2.00	2.00	2.00	2.00	2.00	2.00	2.00	2.00	2.00	2.00	2.00	2.00	2.00	2.00	2.00	2.00	
QUOTE TERRENO	152.02	152.01	152.01	152.01	152.00	151.98	151.92	151.93	151.94	152.36	153.07	153.34	152.12	152.10	152.61	153.44	153.17	152.76	152.37	151.97	151.99	
PROGRESSIVE PROGETTO									-4.09	-2.00	-1.35	0.00	1.25	2.00	2.02							
PARZIALI PROGETTO									2.09	0.65	1.35	1.25	0.75	0.02								
QUOTE PROGETTO									151.94	153.33	153.36	153.37	153.39	153.36	153.36							

PROFILO Ciclabile\_R3

SEZIONE 19

PROGRESSIVA 450.00

RIPOSRTO	
A1	1.23 m <sup>2</sup>
STERRO	
B1	0.48 m <sup>2</sup>
VEGETALE	
C1	0.26 m <sup>2</sup>
C2	1.05 m <sup>2</sup>
Totale:	1.31 m <sup>2</sup>
GRANULARE	
E1	0.75 m <sup>2</sup>
SCAVO FOSSI	
F1	0.49 m <sup>2</sup>
IDROSEMINA	
a1	0.77 m
a2	3.80 m
Totale:	4.57 m
SCOTICO	
b1	3.56 m
GLORIT	
d1	2.50 m

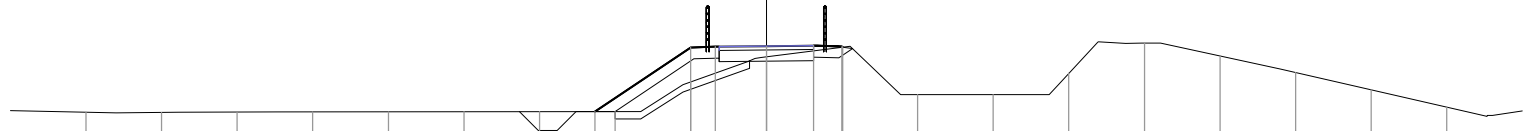

140

200  
200


PROGRESSIVE TERRENO	-18.00	-16.00	-14.00	-12.00	-10.00	-8.00	-6.00	-4.00	-2.00	0.00	2.00	4.00	6.00	8.00	10.00	12.00	14.00	16.00	18.00	
PARZIALI TERRENO		2.00	2.00	2.00	2.00	2.00	2.00	2.00	2.00	2.00	2.00	2.00	2.00	2.00	2.00	2.00	2.00	2.00	2.00	
QUOTE TERRENO	151.65	151.64	151.65	151.65	151.66	151.66	151.66	151.67	152.45	153.11	153.37	152.12	152.11	152.68	153.47	153.13	152.70	152.24	151.78	
PROGRESSIVE PROGETTO							-4.54		-2.00	-1.35	0.00	1.25	2.00	2.02						
PARZIALI PROGETTO							2.54		0.65	1.35	1.25	0.75	0.02							
QUOTE PROGETTO							151.67		153.36	153.38	153.39	153.41	153.38	153.37						

PROFILO Ciclabile\_R3

SEZIONE 20

PROGRESSIVA 475.00

RIPOSRTO	
A1	2.18 m <sup>2</sup>
STERRO	
B1	0.47 m <sup>2</sup>
VEGETALE	
C1	0.24 m <sup>2</sup>
C2	1.13 m <sup>2</sup>
Totale:	1.37 m <sup>2</sup>
GRANULARE	
E1	0.75 m <sup>2</sup>
SCAVO FOSSI	
F1	0.42 m <sup>2</sup>
IDROSEMINA	
a1	0.78 m
a2	4.15 m
Totale:	4.93 m
SCOTICO	
b1	3.87 m
GLORIT	
d1	2.50 m

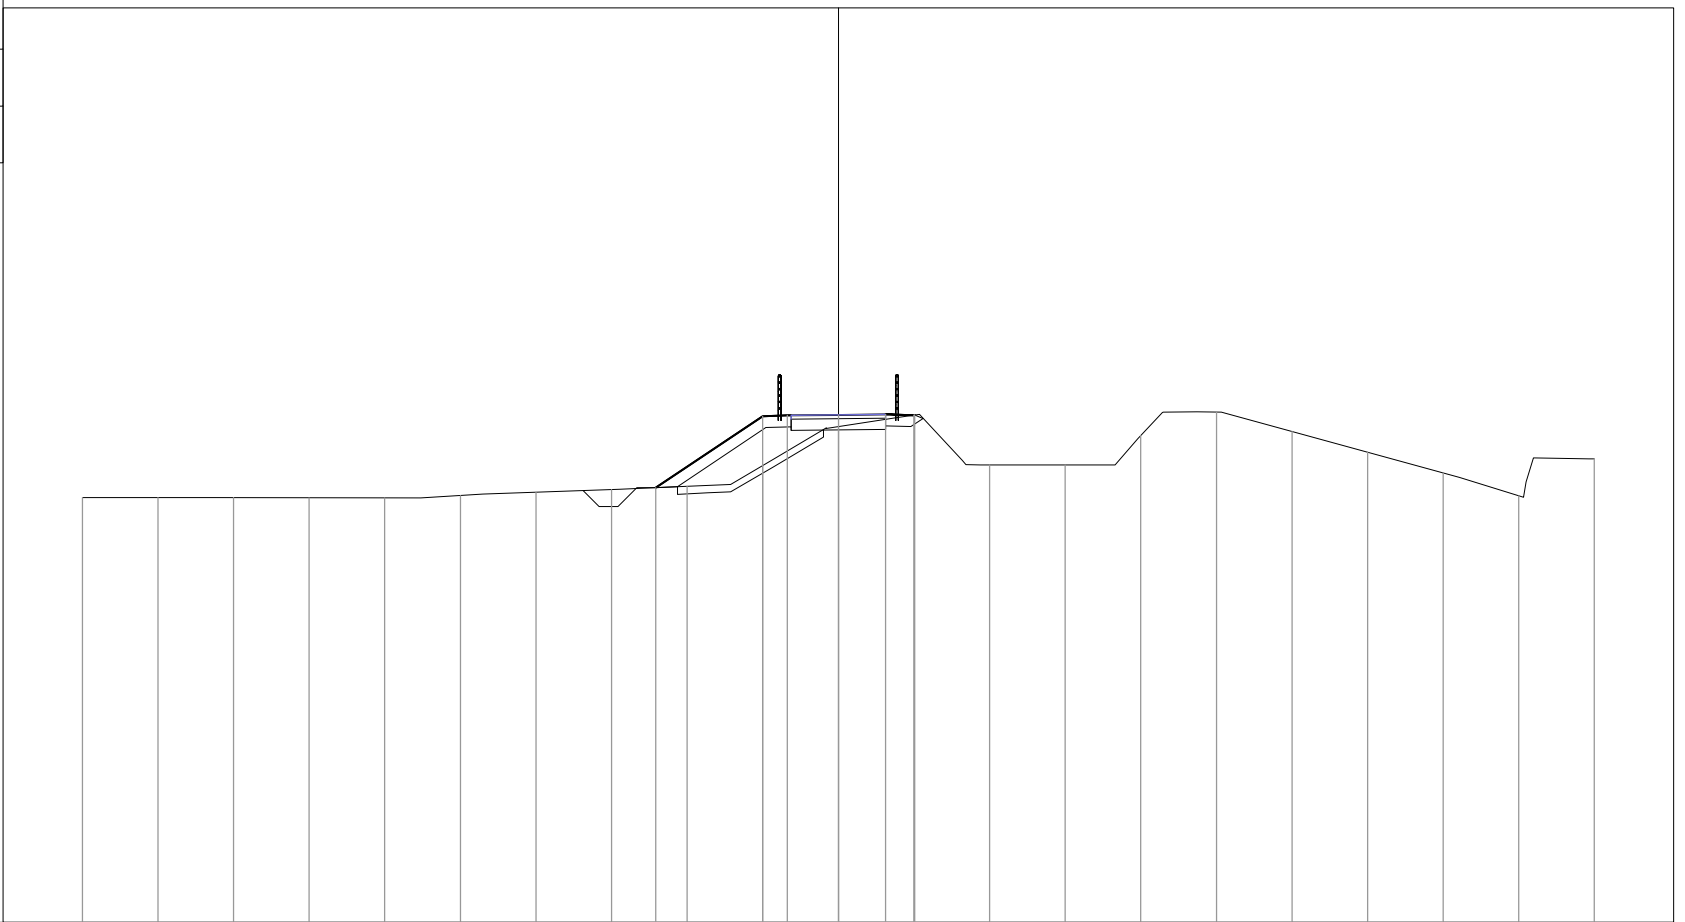


PROGRESSIVE TERRENO	-20.00	-18.00	-16.00	-14.00	-12.00	-10.00	-8.00	-6.00	-4.00	-2.00	0.00	2.00	4.00	6.00	8.00	10.00	12.00	14.00	16.00	18.00	20.00	
PARZIALI TERRENO	2.00	2.00	2.00	2.00	2.00	2.00	2.00	2.00	2.00	2.00	2.00	2.00	2.00	2.00	2.00	2.00	2.00	2.00	2.00	2.00	2.00	
QUOTE TERRENO	151.24	151.24	151.24	151.23	151.23	151.29	151.38	151.45	151.54	152.09	153.12	153.42	152.11	152.11	152.88	153.51	152.99	152.44	151.89	151.28	152.26	
PROGRESSIVE PROGETTO								-4.83		-2.00	-1.35	0.00	1.25	2.00	2.02							
PARZIALI PROGETTO								2.83	0.65	1.35	1.25	0.75	0.02									
QUOTE PROGETTO								151.50		153.39	153.41	153.43	153.44	153.41	153.43							

PROFILO Ciclabile\_R3

SEZIONE 21

PROGRESSIVA 500.00

RIPOSRTO	
A1	2.23 m <sup>2</sup>
STERRO	
B1	0.57 m <sup>2</sup>
VEGETALE	
C1	0.25 m <sup>2</sup>
C2	1.25 m <sup>2</sup>
Totale:	1.50 m <sup>2</sup>
GRANULARE	
E1	0.75 m <sup>2</sup>
SCAVO FOSSI	
F1	0.37 m <sup>2</sup>
IDROSEMINA	
a1	0.84 m
a2	4.51 m
Totale:	5.35 m
SCOTICO	
b1	4.15 m
GLORIT	
d1	2.50 m

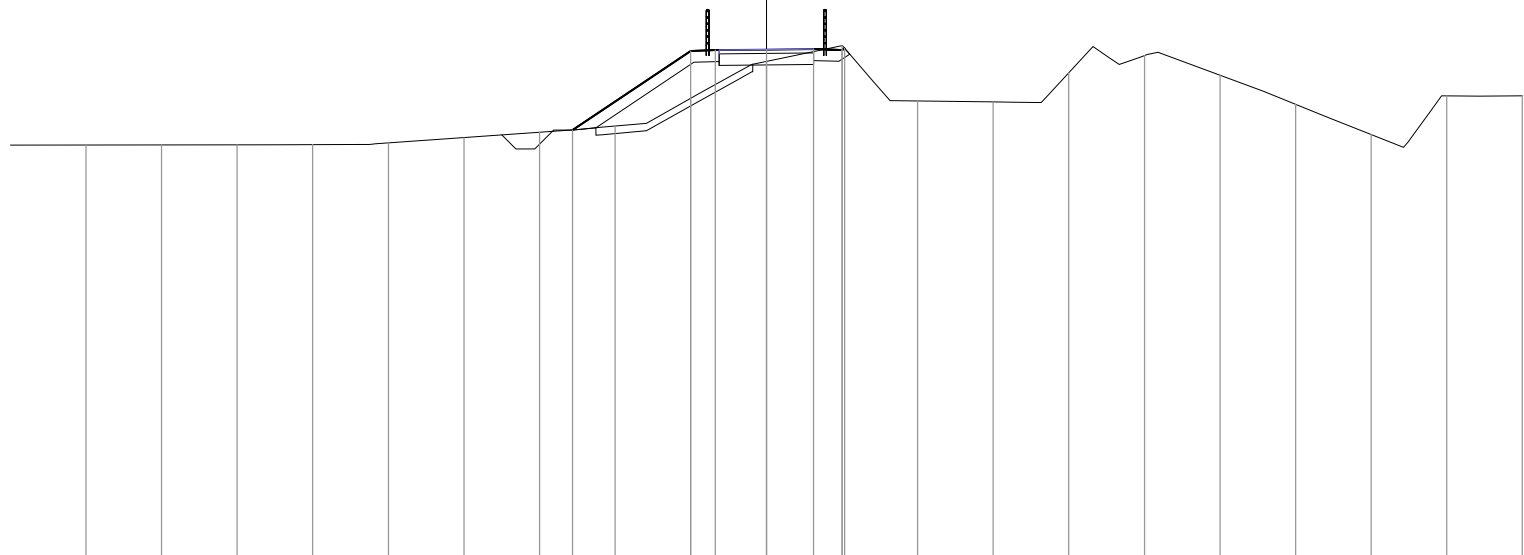

140

200  
200


PROGRESSIVE TERRENO	-18.00	-16.00	-14.00	-12.00	-10.00	-8.00	-6.00	-4.00	-2.00	0.00	2.00	4.00	6.00	8.00	10.00	12.00	14.00	16.00	18.00	20.00	
PARZIALI TERRENO	2.00	2.00	2.00	2.00	2.00	2.00	2.00	2.00	2.00	2.00	2.00	2.00	2.00	2.00	2.00	2.00	2.00	2.00	2.00	2.00	
QUOTE TERRENO	150.94	150.94	150.95	150.95	150.99	151.13	151.27	151.44	152.17	153.15	153.57	152.10	152.08	152.85	153.30	152.79	152.02	151.22	152.24	152.24	
PROGRESSIVE PROGETTO							-5.13		-2.00	-1.35	0.00	1.25	2.00	2.07							
PARZIALI PROGETTO							3.13	0.65	1.35	1.25	0.75	0.07									
QUOTE PROGETTO							151.34		153.42	153.45	153.46	153.47	153.45	153.50							

PROFILO Ciclabile\_R3

SEZIONE 22

PROGRESSIVA 525.00

RIPOSRTO	
A1	1.80 m <sup>2</sup>
STERRO	
B1	0.68 m <sup>2</sup>
VEGETALE	
C1	0.25 m <sup>2</sup>
C2	1.31 m <sup>2</sup>
Totale:	1.56 m <sup>2</sup>
GRANULARE	
E1	0.75 m <sup>2</sup>
SCAVO FOSSI	
F1	0.45 m <sup>2</sup>
IDROSEMINA	
a1	0.75 m
a2	4.78 m
Totale:	5.53 m
SCOTICO	
b1	3.98 m
GLORIT	
d1	2.50 m

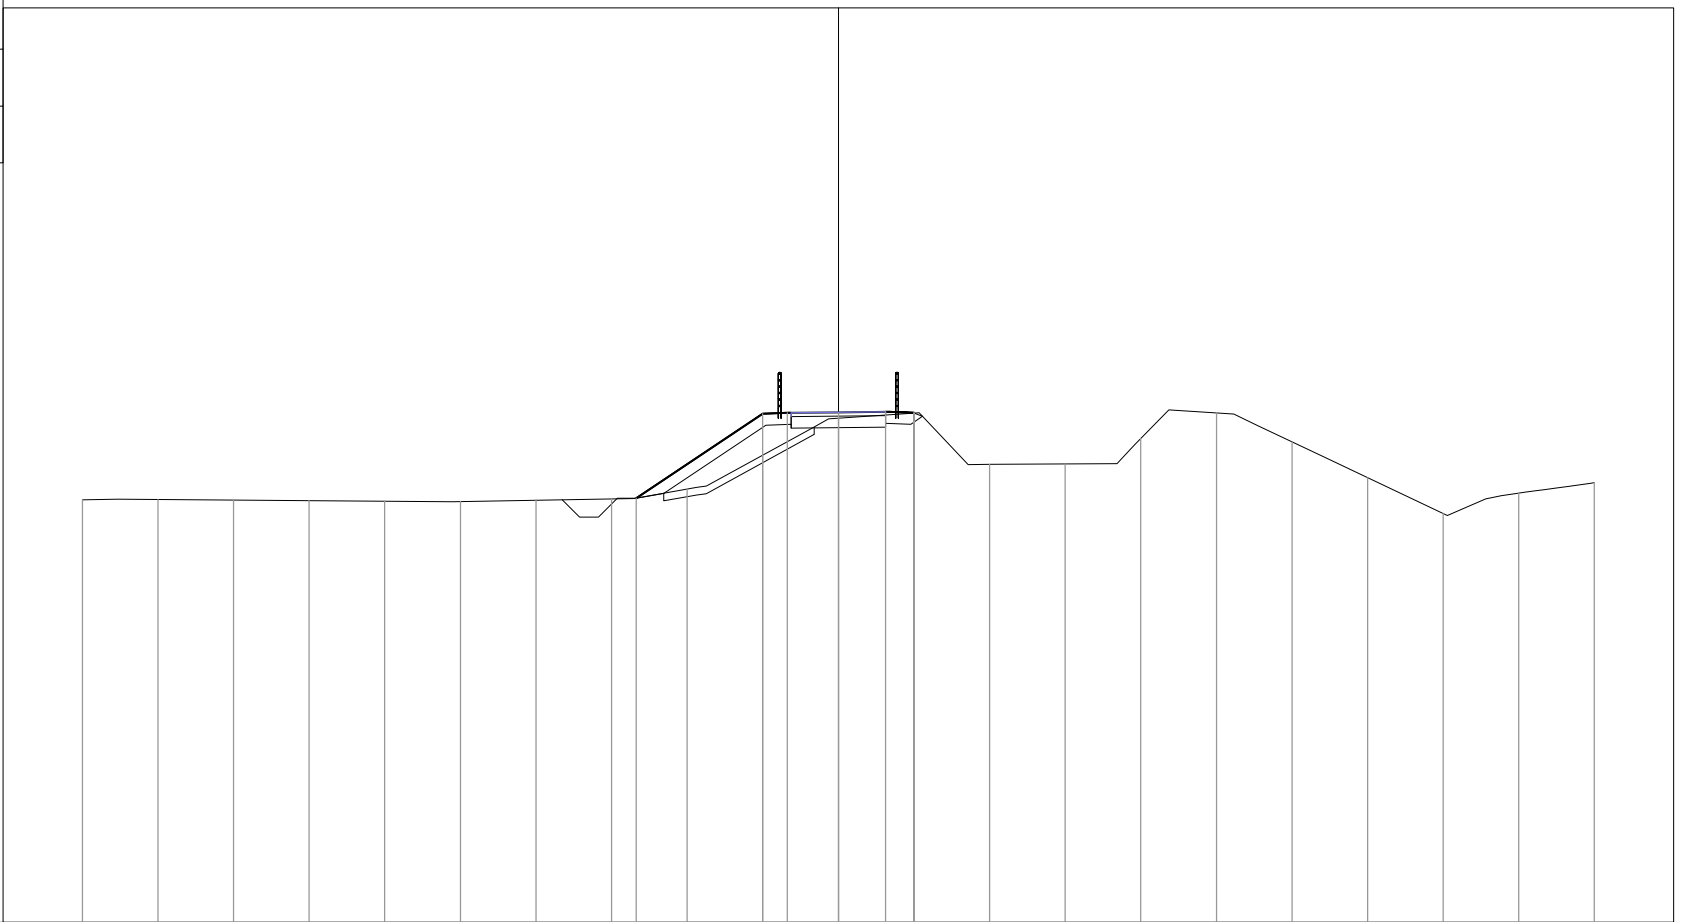


PROGRESSIVE TERRENO	-20.00	-18.00	-16.00	-14.00	-12.00	-10.00	-8.00	-6.00	-4.00	-2.00	0.00	2.00	4.00	6.00	8.00	10.00	12.00	14.00	16.00	18.00	20.00
PARZIALI TERRENO		2.00	2.00	2.00	2.00	2.00	2.00	2.00	2.00	2.00	2.00	2.00	2.00	2.00	2.00	2.00	2.00	2.00	2.00	2.00	2.00
QUOTE TERRENO	151.18	151.19	151.18	151.16	151.15	151.14	151.17	151.20	151.47	152.36	153.34	153.48	152.12	152.13	152.81	153.48	152.71	151.77	150.82	151.36	151.63
PROGRESSIVE PROGETTO								-5.35		-2.00	0.00	1.25									
PARZIALI PROGETTO									3.35	0.65	1.35	1.25									
QUOTE PROGETTO								151.22		153.46	153.49	153.51	153.48	153.48							

PROFILO Ciclabile\_R3

SEZIONE 23

PROGRESSIVA 550.00

RIPOSRTO	
A1	2.69 m <sup>2</sup>
STERRO	
B1	0.23 m <sup>2</sup>
VEGETALE	
C1	0.29 m <sup>2</sup>
C2	1.55 m <sup>2</sup>
Totale:	1.84 m <sup>2</sup>
GRANULARE	
E1	0.75 m <sup>2</sup>
SCAVO FOSSI	
F1	0.49 m <sup>2</sup>
IDROSEMINA	
a1	1.30 m
a2	5.52 m
Totale:	6.82 m
SCOTICO	
b1	5.11 m
GLORIT	
d1	2.50 m

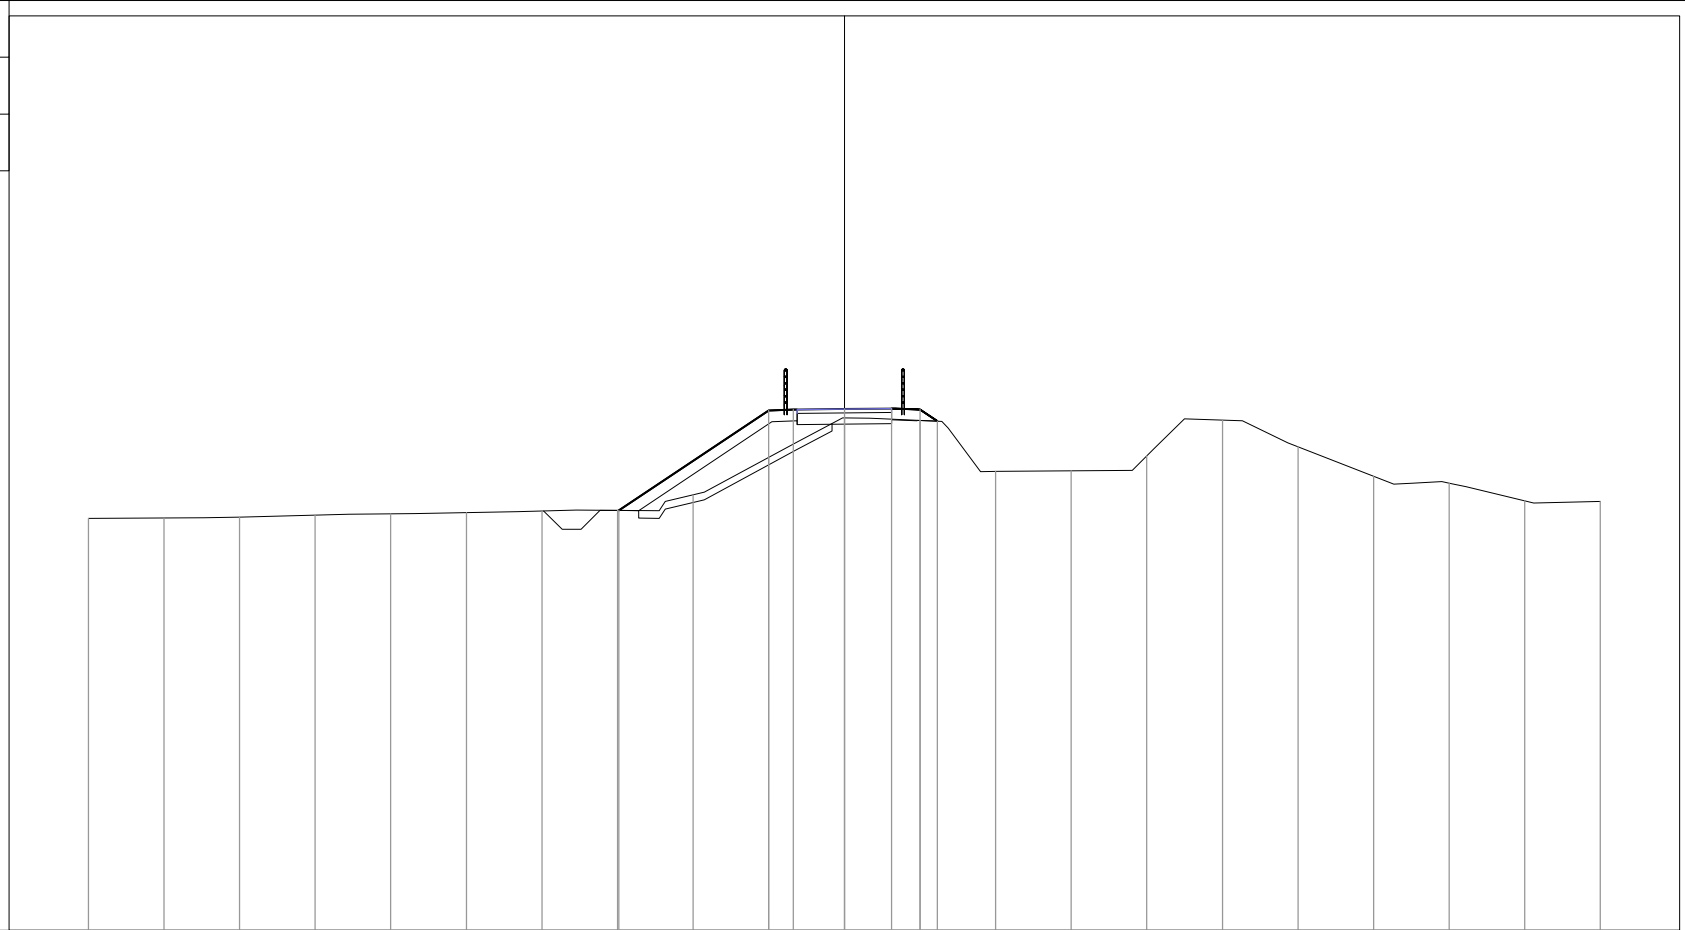

140

200  
200

PROGRESSIVE TERRENO	-20.00	-18.00	-16.00	-14.00	-12.00	-10.00	-8.00	-6.00	-4.00	-2.00	0.00	2.00	4.00	6.00	8.00	10.00	12.00	14.00	16.00	18.00	20.00
PARZIALI TERRENO		2.00	2.00	2.00	2.00	2.00	2.00	2.00	2.00	2.00	2.00	2.00	2.00	2.00	2.00	2.00	2.00	2.00	2.00	2.00	2.00
QUOTE TERRENO	150.90	150.91	150.93	150.98	151.02	151.05	151.10	151.11	151.52	152.52	153.56	153.49	152.14	152.16	152.56	153.50	152.80	152.01	151.83	151.37	151.35
PROGRESSIVE PROGETTO								-5.97		-2.00	0.00	1.25									
PARZIALI PROGETTO									3.97	0.65	1.35	1.25									
QUOTE PROGETTO								151.11		153.76	153.78	153.79	153.81	153.78	153.48						




PROFILO Ciclabile\_R3

SEZIONE 24

PROGRESSIVA 575.00

RIPOSRTO  
 A1 21.57 m<sup>2</sup>  
 VEGETALE  
 C1 1.09 m<sup>2</sup>  
 C2 1.89 m<sup>2</sup>  
 Totale: 2.98 m<sup>2</sup>  
 GRANULARE  
 E1 0.75 m<sup>2</sup>  
 SCAVO FOSSI  
 F1 0.47 m<sup>2</sup>  
 IDROSEMINA  
 a1 3.85 m  
 a2 6.74 m  
 Totale: 10.59 m  
 SCOTICO  
 b1 10.72 m  
 GLORIT  
 d1 2.50 m

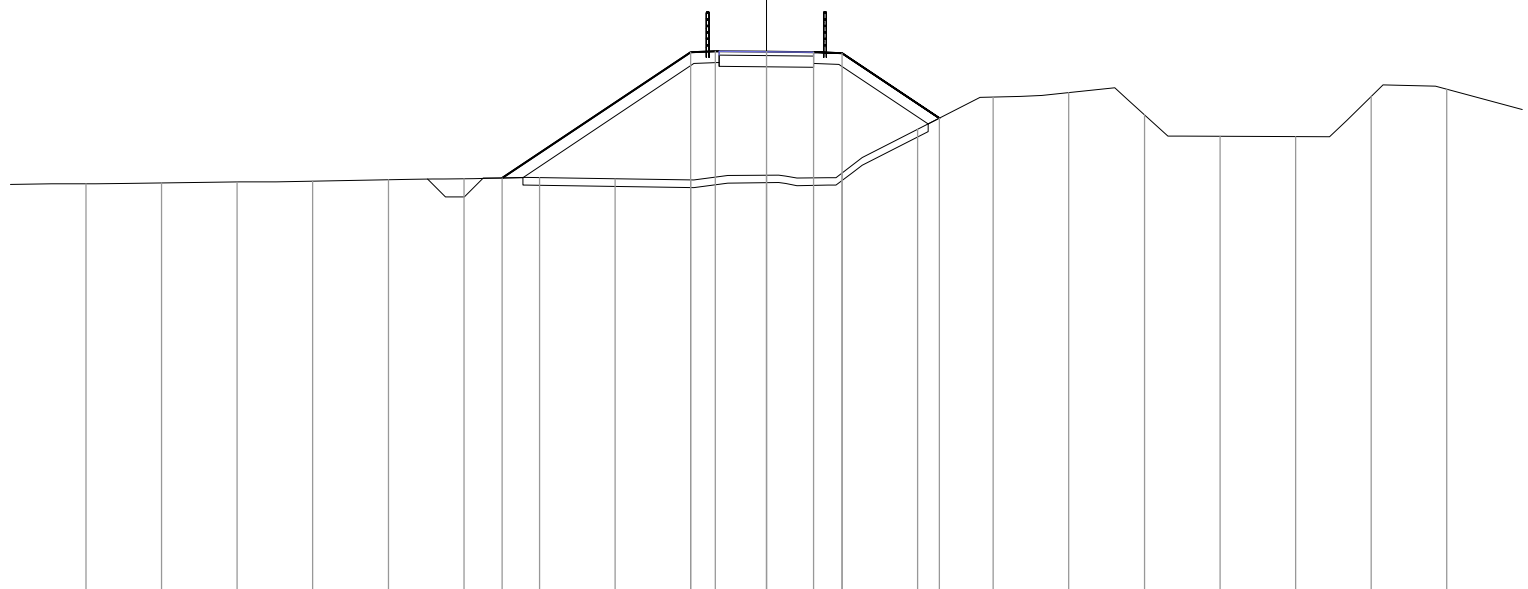

140

200


PROGRESSIVE TERRENO	-18.00	-16.00	-14.00	-12.00	-10.00	-8.00	-6.00	-4.00	-2.00	0.00	2.00	4.00	6.00	8.00	10.00	12.00	14.00	16.00	18.00
PARZIALI TERRENO	2.00	2.00	2.00	2.00	2.00	2.00	2.00	2.00	2.00	2.00	2.00	2.00	2.00	2.00	2.00	2.00	2.00	2.00	2.00
QUOTE TERRENO	150.94	150.97	150.99	151.01	151.05	151.08	151.10	151.07	151.04	151.17	151.23	152.38	153.23	153.36	152.77	152.20	152.19	153.25	153.45
PROGRESSIVE PROGETTO						-6.99			-2.00	-1.35	0.00	1.25	2.00	4.58					
PARZIALI PROGETTO						4.99			0.65	1.35	1.25	0.75	2.58						
QUOTE PROGETTO						151.10			154.42	154.45	154.44	154.42	154.40	152.68					

PROFILO Ciclabile\_R3

SEZIONE 25

PROGRESSIVA 600.00

RIPOSRTO  
 A1 53.64 m<sup>2</sup>  
 VEGETALE  
 C1 2.81 m<sup>2</sup>  
 C2 2.99 m<sup>2</sup>  
 Totale: 5.80 m<sup>2</sup>  
 GRANULARE  
 E1 0.75 m<sup>2</sup>  
 SCAVO FOSSI  
 F1 0.49 m<sup>2</sup>  
 IDROSEMINA  
 a1 9.63 m  
 a2 10.27 m  
 Totale: 19.90 m  
 SCOTICO  
 b1 18.30 m  
 GLORIT  
 d1 2.50 m

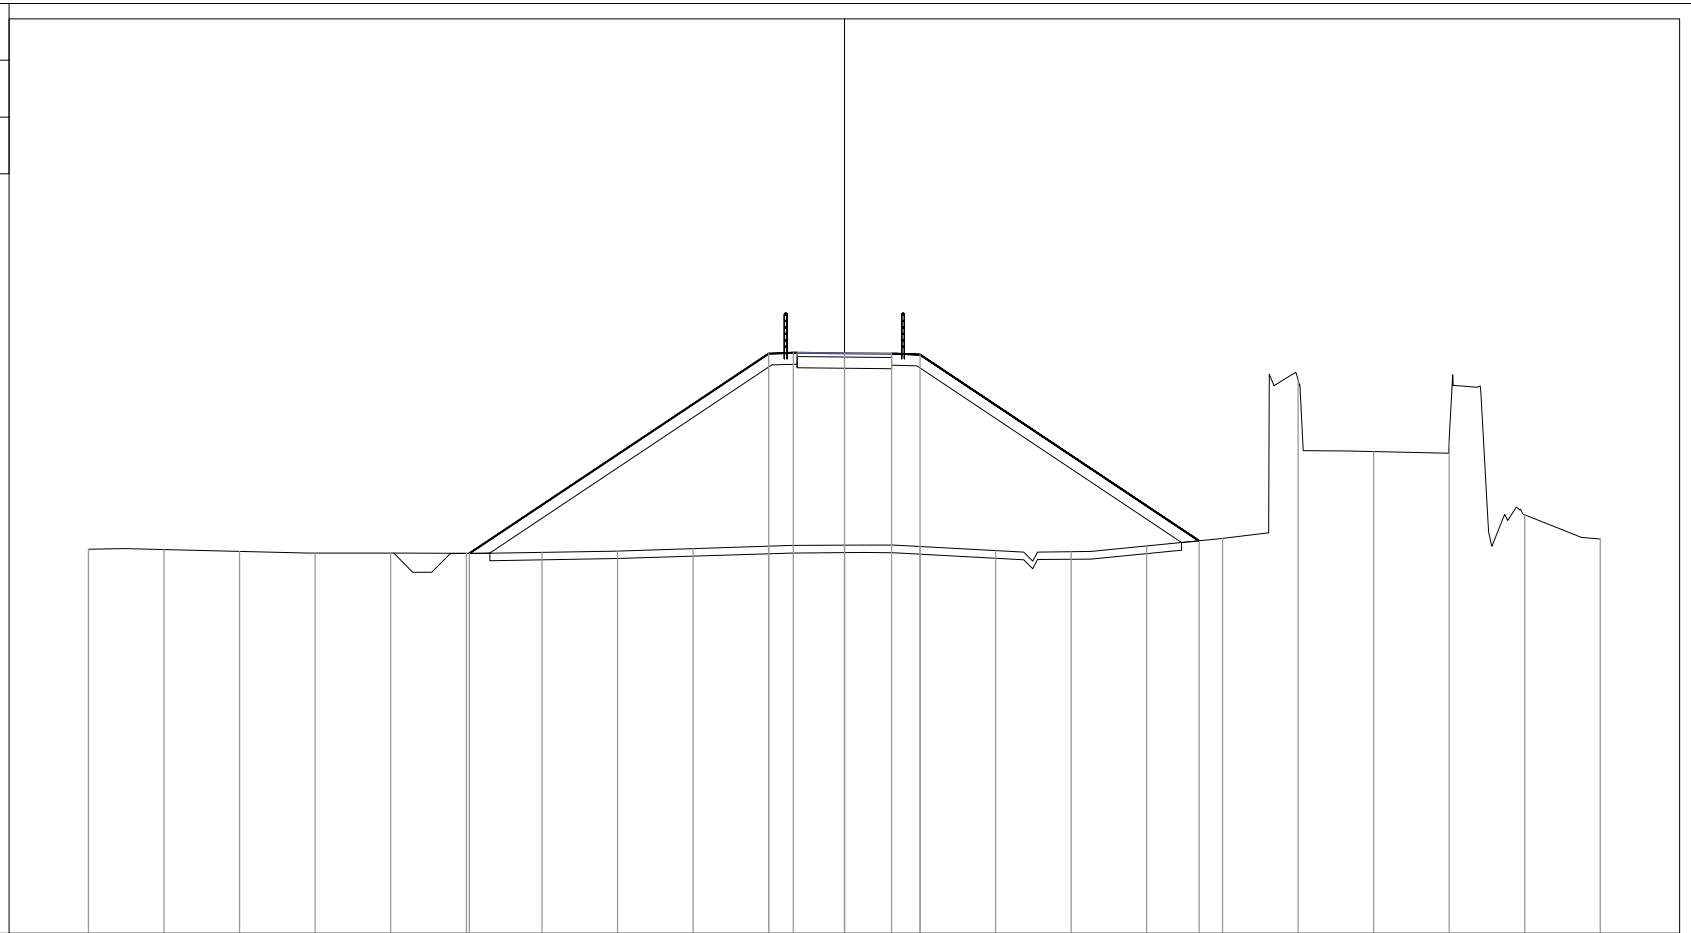


PROGRESSIVE TERRENO	-20.00	-18.00	-16.00	-14.00	-12.00	-10.00	-8.00	-6.00	-4.00	-2.00	0.00	2.00	4.00	6.00	8.00	10.00	12.00	14.00	16.00	18.00	20.00
PARZIALI TERRENO	2.00	2.00	2.00	2.00	2.00	2.00	2.00	2.00	2.00	2.00	2.00	2.00	2.00	2.00	2.00	2.00	2.00	2.00	2.00	2.00	2.00
QUOTE TERRENO	149.17	149.15	149.11	149.06	149.06	149.06	149.08	149.12	149.18	149.24	149.27	149.24	149.13	149.10	149.25	149.45	153.66	151.75	152.00	150.07	149.44
PROGRESSIVE PROGETTO						-9.92				-2.00	-1.35	0.00				9.39					
PARZIALI PROGETTO							7.92			0.65	1.35	1.25		7.39							
QUOTE PROGETTO						149.06				154.34	154.36	154.35	154.34	154.31		149.39					

PROFILO Ciclabile\_R3

SEZIONE 26

PROGRESSIVA 625.00

RIPOSITO  
 A1 22.96 m<sup>2</sup>  
 VEGETALE  
 C1 1.64 m<sup>2</sup>  
 C2 1.86 m<sup>2</sup>  
 Totale: 3.50 m<sup>2</sup>  
 GRANULARE  
 E1 0.75 m<sup>2</sup>  
 SCAVO FOSSI  
 F1 0.53 m<sup>2</sup>  
 IDROSEMINA  
 a1 5.64 m  
 a2 6.50 m  
 Totale: 12.14 m  
 SCOTICO  
 b1 12.05 m  
 GLORIT  
 d1 2.50 m

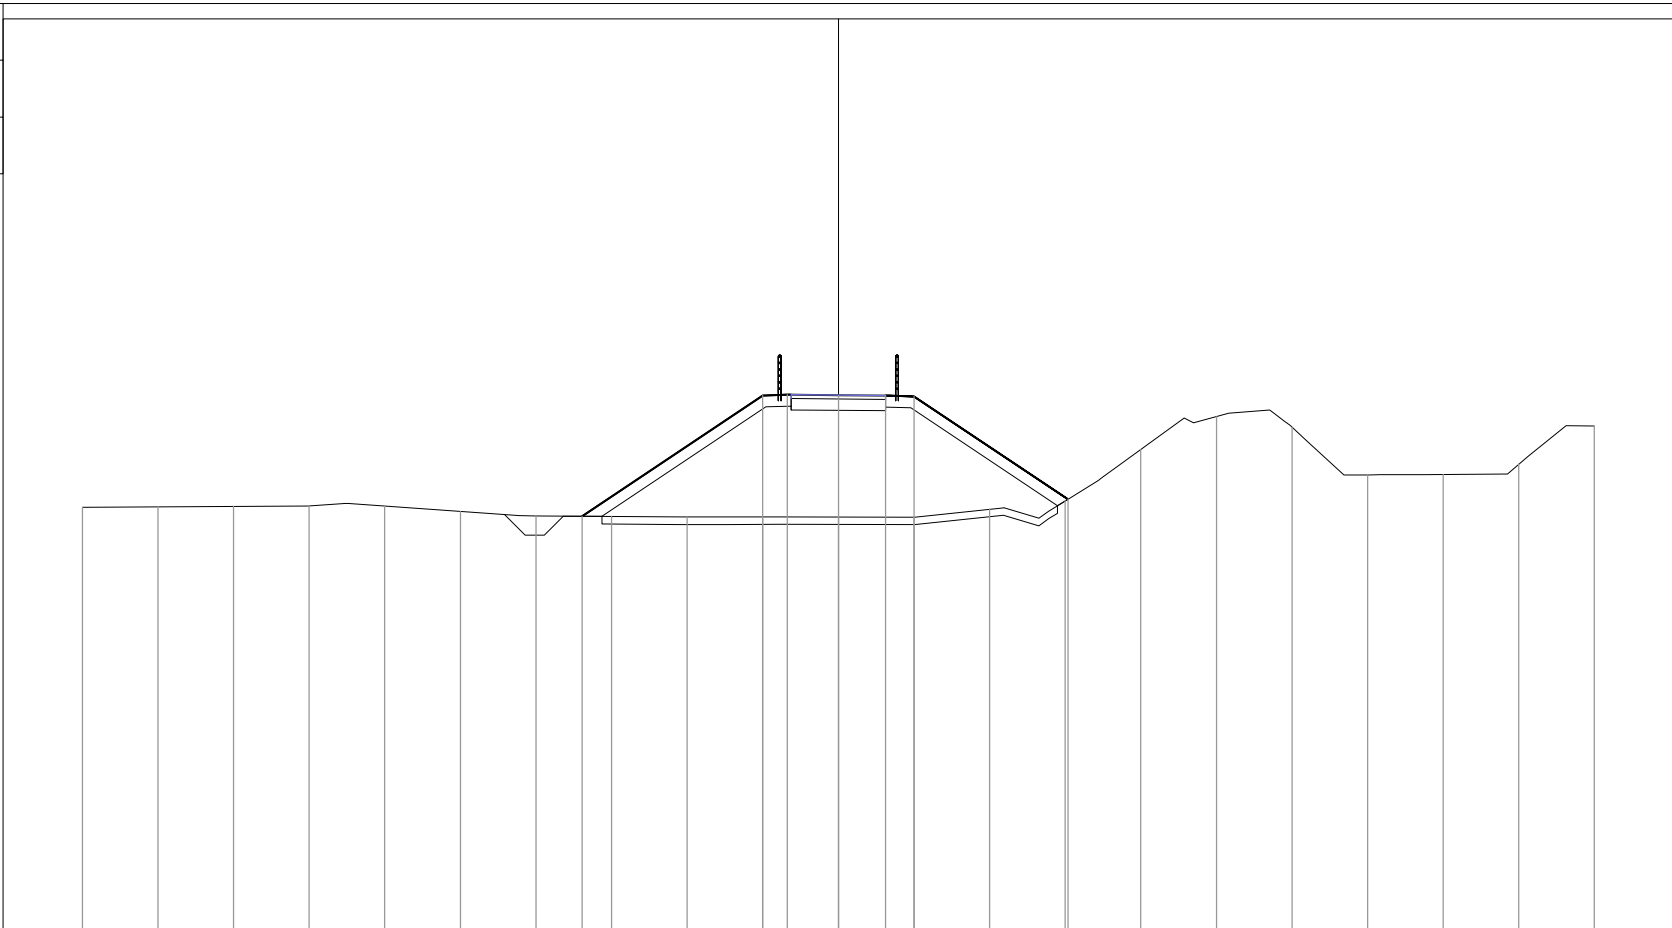

140

200  
200


PROGRESSIVE TERRENO	-20.00	-18.00	-16.00	-14.00	-12.00	-10.00	-8.00	-6.00	-4.00	-2.00	0.00	2.00	4.00	6.00	8.00	10.00	12.00	14.00	16.00	18.00	20.00
PARZIALI TERRENO	2.00	2.00	2.00	2.00	2.00	2.00	2.00	2.00	2.00	2.00	2.00	2.00	2.00	2.00	2.00	2.00	2.00	2.00	2.00	2.00	2.00
QUOTE TERRENO	151.28	151.29	151.30	151.31	151.31	151.17	151.05	151.03	151.02	151.02	151.02	151.01	151.22	151.44	152.80	153.67	153.39	152.13	152.15	152.42	153.43
PROGRESSIVE PROGETTO							-6.78			-2.00	-1.35	0.00	1.25	2.00							
PARZIALI PROGETTO							4.78			0.65	1.35	1.25	0.75	4.07							
QUOTE PROGETTO							151.04			154.23	154.25	154.24	154.23	154.20	151.49						

PROFILO Ciclabile\_R3

SEZIONE 27

PROGRESSIVA 650.00

RIPOSRTO	
A1	2.70 m <sup>2</sup>
STERRO	
B1	0.31 m <sup>2</sup>
VEGETALE	
C1	0.25 m <sup>2</sup>
C2	1.28 m <sup>2</sup>
Totale:	1.53 m <sup>2</sup>
GRANULARE	
E1	0.75 m <sup>2</sup>
SCAVO FOSSI	
F1	0.44 m <sup>2</sup>
IDROSEMINA	
a1	0.94 m
a2	4.56 m
Totale:	5.50 m
SCOTICO	
b1	4.22 m
GLORIT	
d1	2.50 m

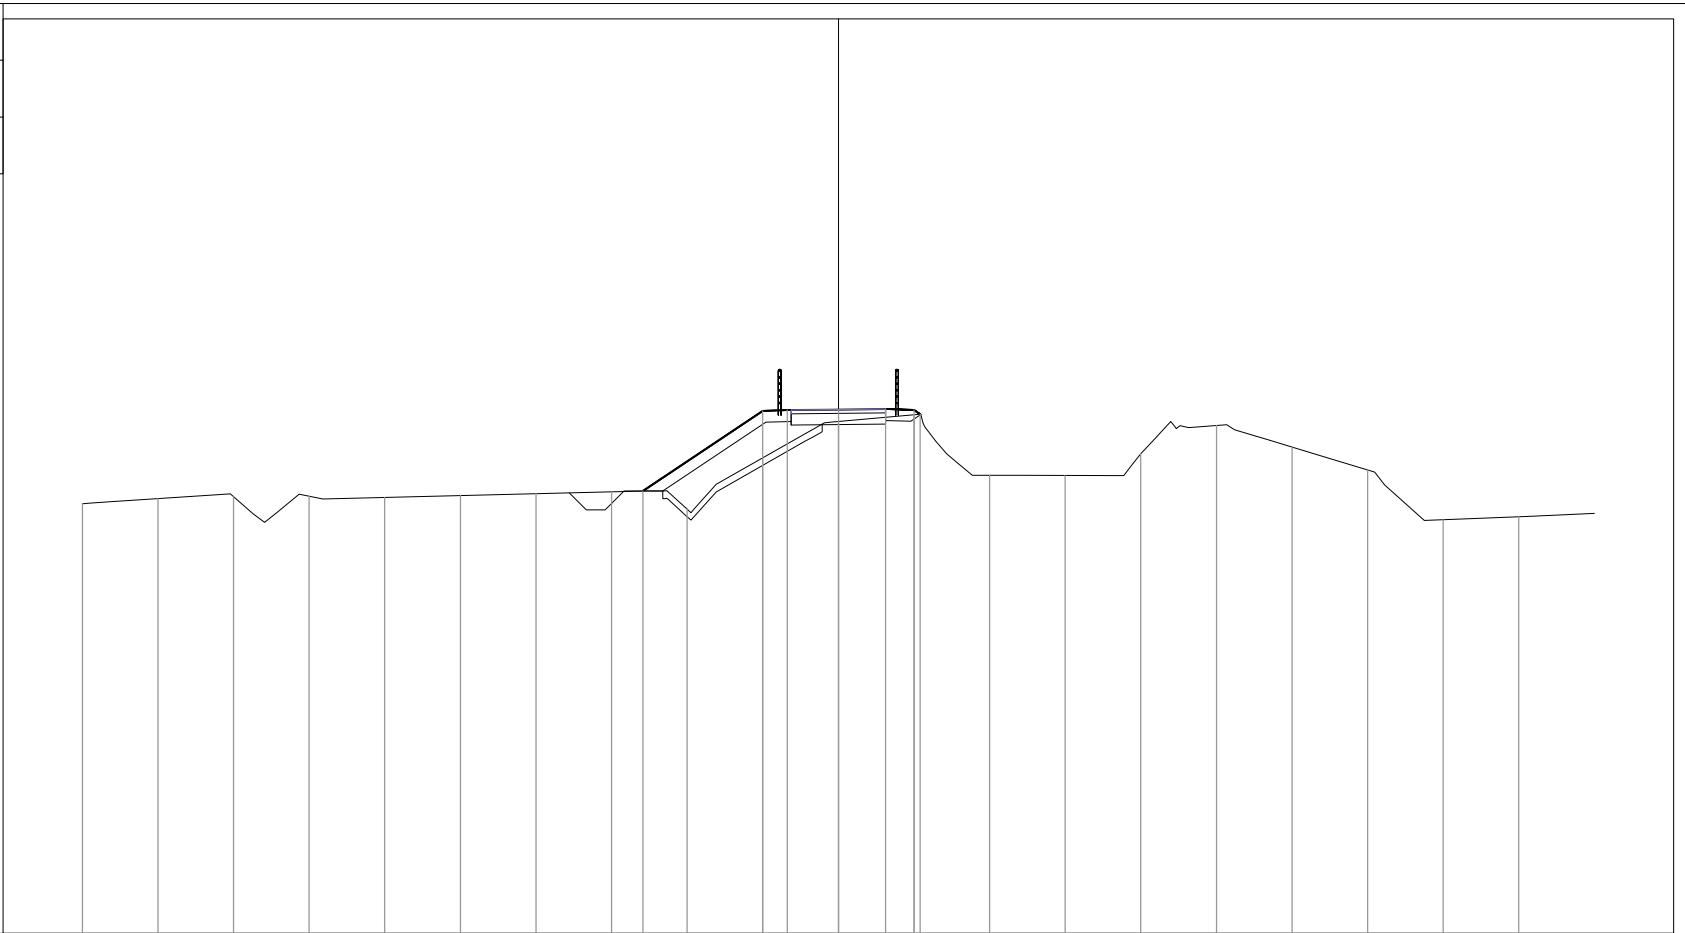


PROGRESSIVE TERRENO	-20.00	-18.00	-16.00	-14.00	-12.00	-10.00	-8.00	-6.00	-4.00	-2.00	0.00	2.00	4.00	6.00	8.00	10.00	12.00	14.00	16.00	18.00	
PARZIALI TERRENO		2.00	2.00	2.00	2.00	2.00	2.00	2.00	2.00	2.00	2.00	2.00	2.00	2.00	2.00	2.00	2.00	2.00	2.00	2.00	2.00
QUOTE TERRENO	151.37	151.50	151.56	151.57	151.54	151.59	151.64	151.69	151.22	152.58	153.54	153.73	152.12	152.12	152.69	153.44	152.87	152.26	150.95	151.03	
PROGRESSIVE PROGETTO								-5.17		-2.00	0.00	1.25									
PARZIALI PROGETTO									3.17	0.65	1.35	1.25									
QUOTE PROGETTO								151.71		153.82	153.85	153.86	153.87	153.85	153.74						

PROFILO Ciclabile\_R3

SEZIONE 28

PROGRESSIVA 675.00

RIPOSRTO	
A1	0.13 m <sup>2</sup>
STERRO	
B1	1.14 m <sup>2</sup>
VEGETALE	
C1	0.25 m <sup>2</sup>
C2	0.86 m <sup>2</sup>
Totale:	1.11 m <sup>2</sup>
GRANULARE	
E1	0.75 m <sup>2</sup>
SCAVO FOSSI	
F1	0.65 m <sup>2</sup>
IDROSEMINA	
a1	0.83 m
a2	3.66 m
Totale:	4.49 m
SCOTICO	
b1	1.50 m
GLORIT	
d1	2.50 m

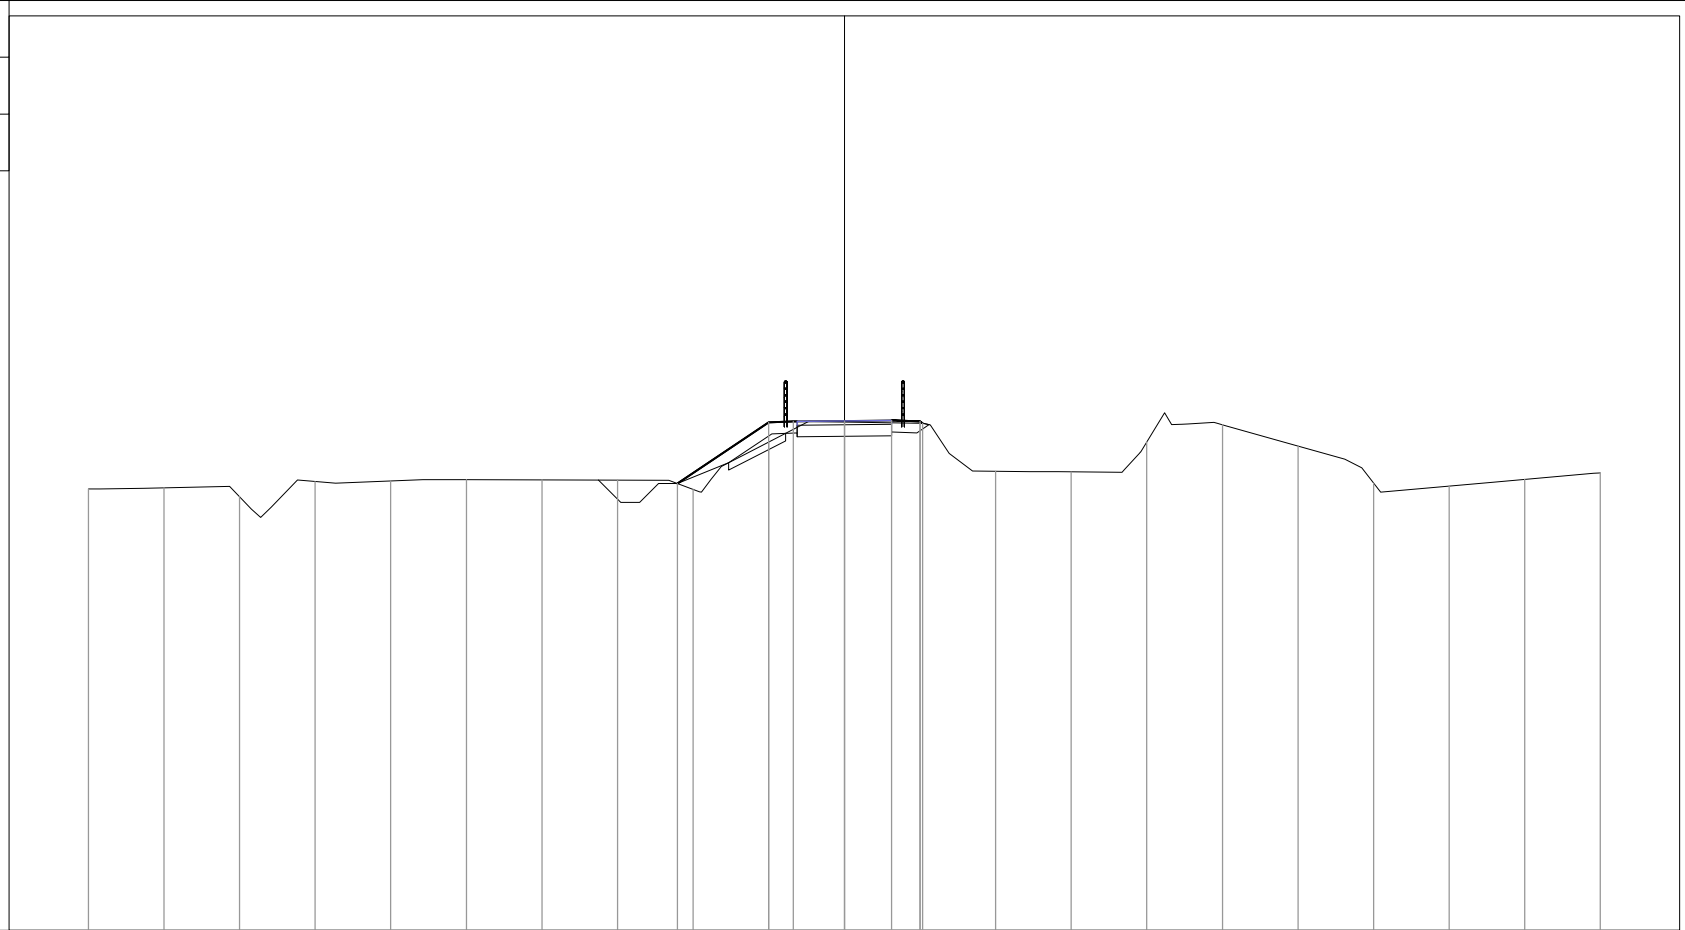

140

200  
200


PROGRESSIVE TERRENO	-20.00	-18.00	-16.00	-14.00	-12.00	-10.00	-8.00	-6.00	-4.00	-2.00	0.00	2.00	4.00	6.00	8.00	10.00	12.00	14.00	16.00	18.00	20.00
PARZIALI TERRENO		2.00	2.00	2.00	2.00	2.00	2.00	2.00	2.00	2.00	2.00	2.00	2.00	2.00	2.00	2.00	2.00	2.00	2.00	2.00	2.00
QUOTE TERRENO	151.68	151.71	151.47	151.88	151.89	151.93	151.92	151.92	151.67	152.92	153.45	153.42	152.15	152.13	152.93	153.38	152.82	151.84	151.76	151.94	152.10
PROGRESSIVE PROGETTO									-4.42	-2.00	0.00	1.25	2.00	2.07							
PARZIALI PROGETTO									2.42	0.65	1.35	1.25	0.75	0.07							
QUOTE PROGETTO									151.83	153.44	153.46	153.48	153.49	153.46	153.42						

PROFILO Ciclabile\_R3

SEZIONE 29

PROGRESSIVA 700.00

RIPOSITO	
A1	0.00 m <sup>2</sup>
STERRO	
B1	1.19 m <sup>2</sup>
VEGETALE	
C1	0.25 m <sup>2</sup>
C2	0.42 m <sup>2</sup>
Totale:	0.67 m <sup>2</sup>
GRANULARE	
E1	0.75 m <sup>2</sup>
IDROSEMINA	
a1	0.76 m
a2	2.08 m
Totale:	2.84 m
SCOTICO	
b1	0.26 m
GLORIT	
d1	2.50 m

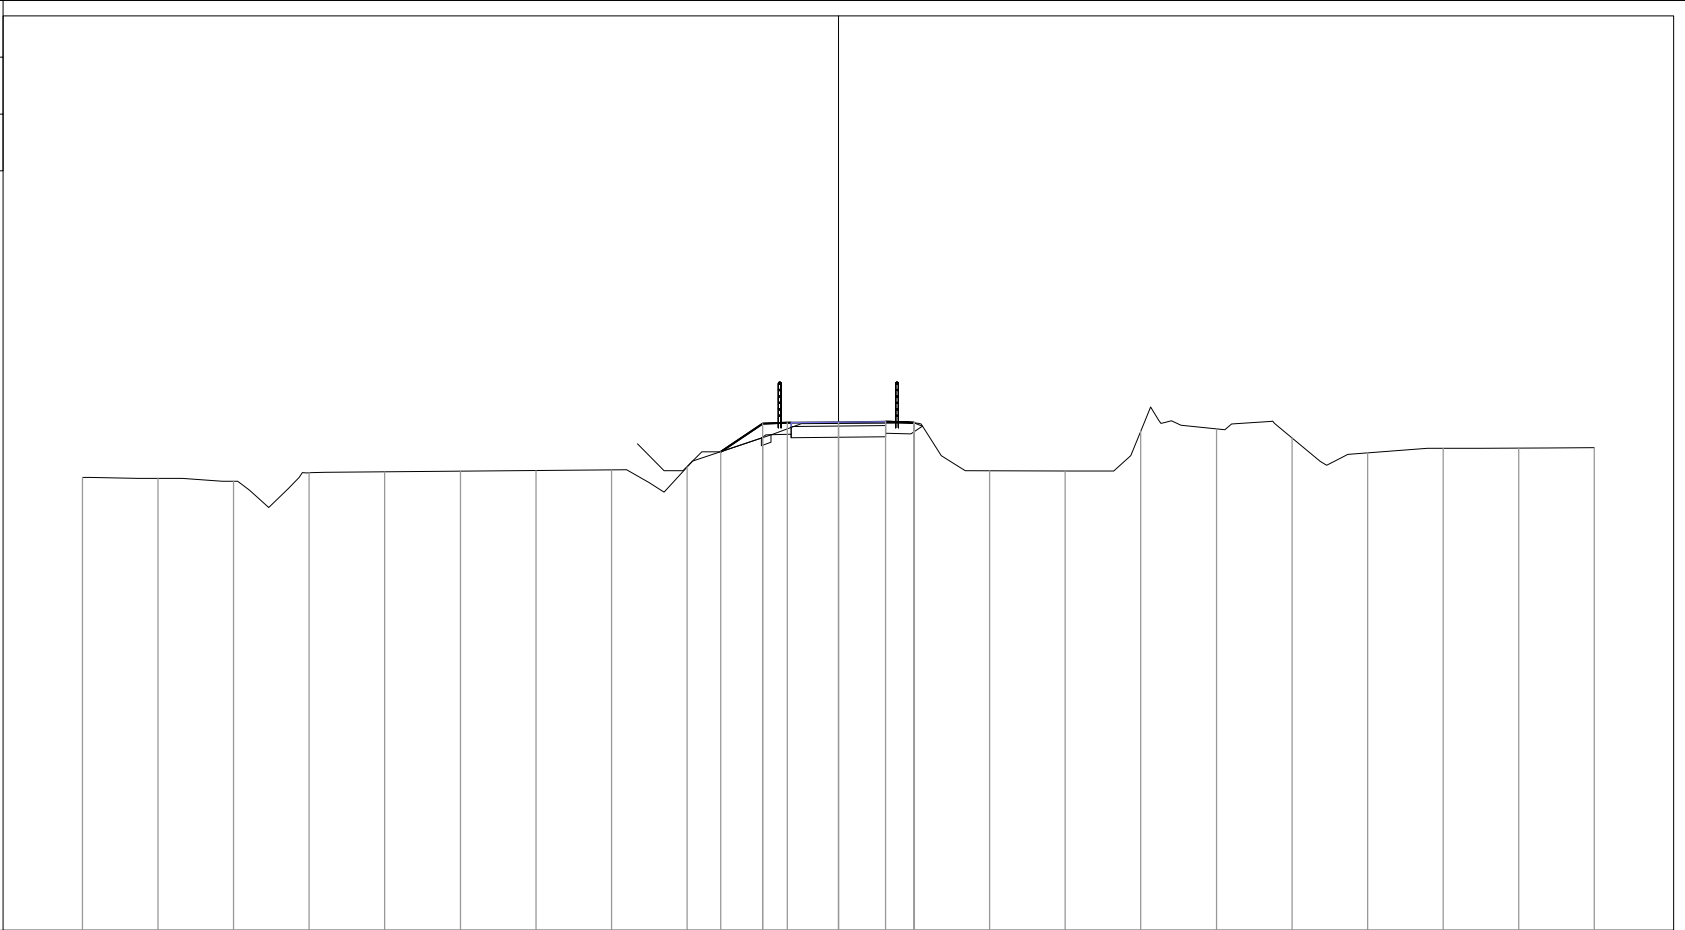


PROGRESSIVE TERRENO	-20.00	-18.00	-16.00	-14.00	-12.00	-10.00	-8.00	-6.00	-4.00	-2.00	0.00	2.00	4.00	6.00	8.00	10.00	12.00	14.00	16.00	18.00	20.00	
PARZIALI TERRENO		2.00	2.00	2.00	2.00	2.00	2.00	2.00	2.00	2.00	2.00	2.00	2.00	2.00	2.00	2.00	2.00	2.00	2.00	2.00	2.00	
QUOTE TERRENO	151.98	151.96	151.88	152.11	152.13	152.15	152.16	152.18	152.26	153.04	153.41	153.42	152.16	152.16	153.20	153.27	153.03	152.64	152.76	152.76	152.77	
PROGRESSIVE PROGETTO									-3.11	-2.00	-1.35	0.00	1.25	2.00	2.01							
PARZIALI PROGETTO									1.11	0.65	1.35	1.25	0.75	0.01								
QUOTE PROGETTO									152.67	153.41	153.43	153.44	153.46	153.43	153.42							

PROFILO Ciclabile\_R3

SEZIONE 30

PROGRESSIVA 725.00

RIPOSRTO	
A1	0.22 m <sup>2</sup>
STERRO	
B1	0.91 m <sup>2</sup>
VEGETALE	
C1	0.24 m <sup>2</sup>
C2	0.82 m <sup>2</sup>
Totale:	1.06 m <sup>2</sup>
GRANULARE	
E1	0.75 m <sup>2</sup>
SCAVO FOSSI	
F1	1.11 m <sup>2</sup>
IDROSEMINA	
a1	0.98 m
a2	3.72 m
Totale:	4.70 m
SCOTICO	
b1	1.62 m
GLORIT	
d1	2.50 m

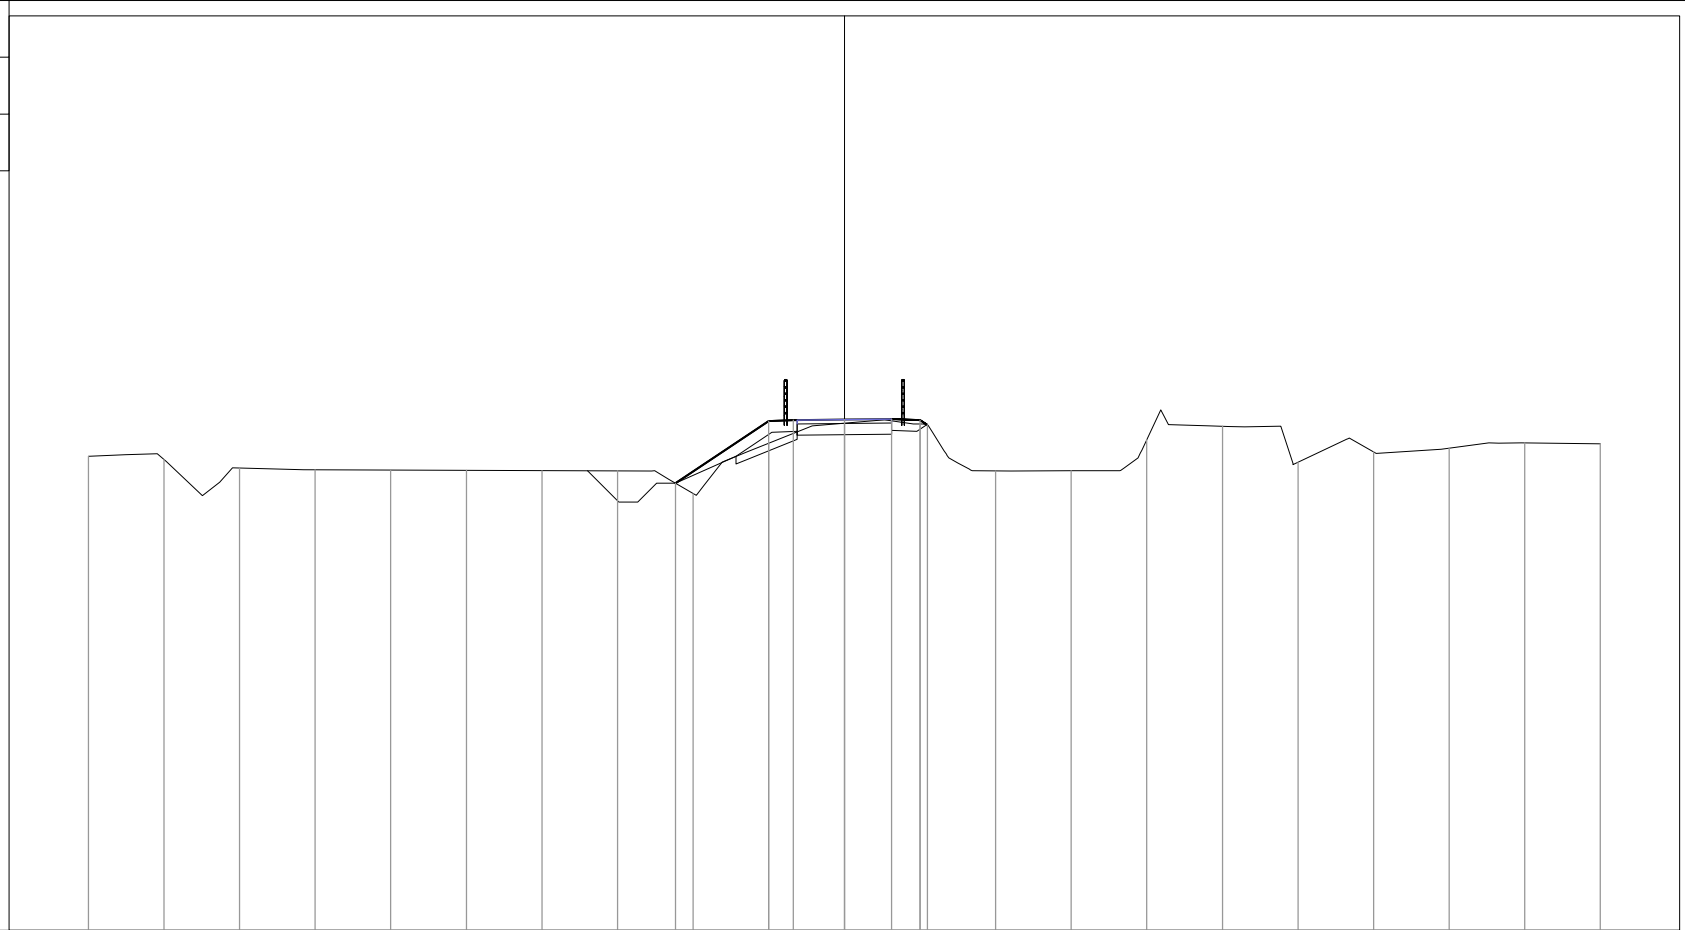


PROGRESSIVE TERRENO	-20.00	-18.00	-16.00	-14.00	-12.00	-10.00	-8.00	-6.00	-4.00	-2.00	0.00	2.00	4.00	6.00	8.00	10.00	12.00	14.00	16.00	18.00	20.00	
PARZIALI TERRENO	2.00	2.00	2.00	2.00	2.00	2.00	2.00	2.00	2.00	2.00	2.00	2.00	2.00	2.00	2.00	2.00	2.00	2.00	2.00	2.00	2.00	
QUOTE TERRENO	152.54	152.46	152.23	152.19	152.18	152.17	152.17	152.16	151.56	152.89	153.42	153.40	152.16	152.16	152.99	153.34	152.39	152.66	152.76	152.90	152.88	
PROGRESSIVE PROGETTO								-4.47		-2.00	-1.35	0.00	1.25	2.00	2.19							
PARZIALI PROGETTO								2.47		0.65	1.35	1.25	0.75	0.19								
QUOTE PROGETTO								151.83		153.48	153.50	153.51	153.53	153.50	153.37							

PROFILO Ciclabile\_R3

SEZIONE 31

PROGRESSIVA 750.00

RIPOSRTO	
A1	1.24 m <sup>2</sup>
STERRO	
B1	0.34 m <sup>2</sup>
VEGETALE	
C1	0.24 m <sup>2</sup>
C2	0.90 m <sup>2</sup>
Totale:	1.14 m <sup>2</sup>
GRANULARE	
E1	0.75 m <sup>2</sup>
SCAVO FOSSI	
F1	0.49 m <sup>2</sup>
IDROSEMINA	
a1	1.02 m
a2	3.13 m
Totale:	4.15 m
SCOTICO	
b1	2.89 m
GLORIT	
d1	2.50 m

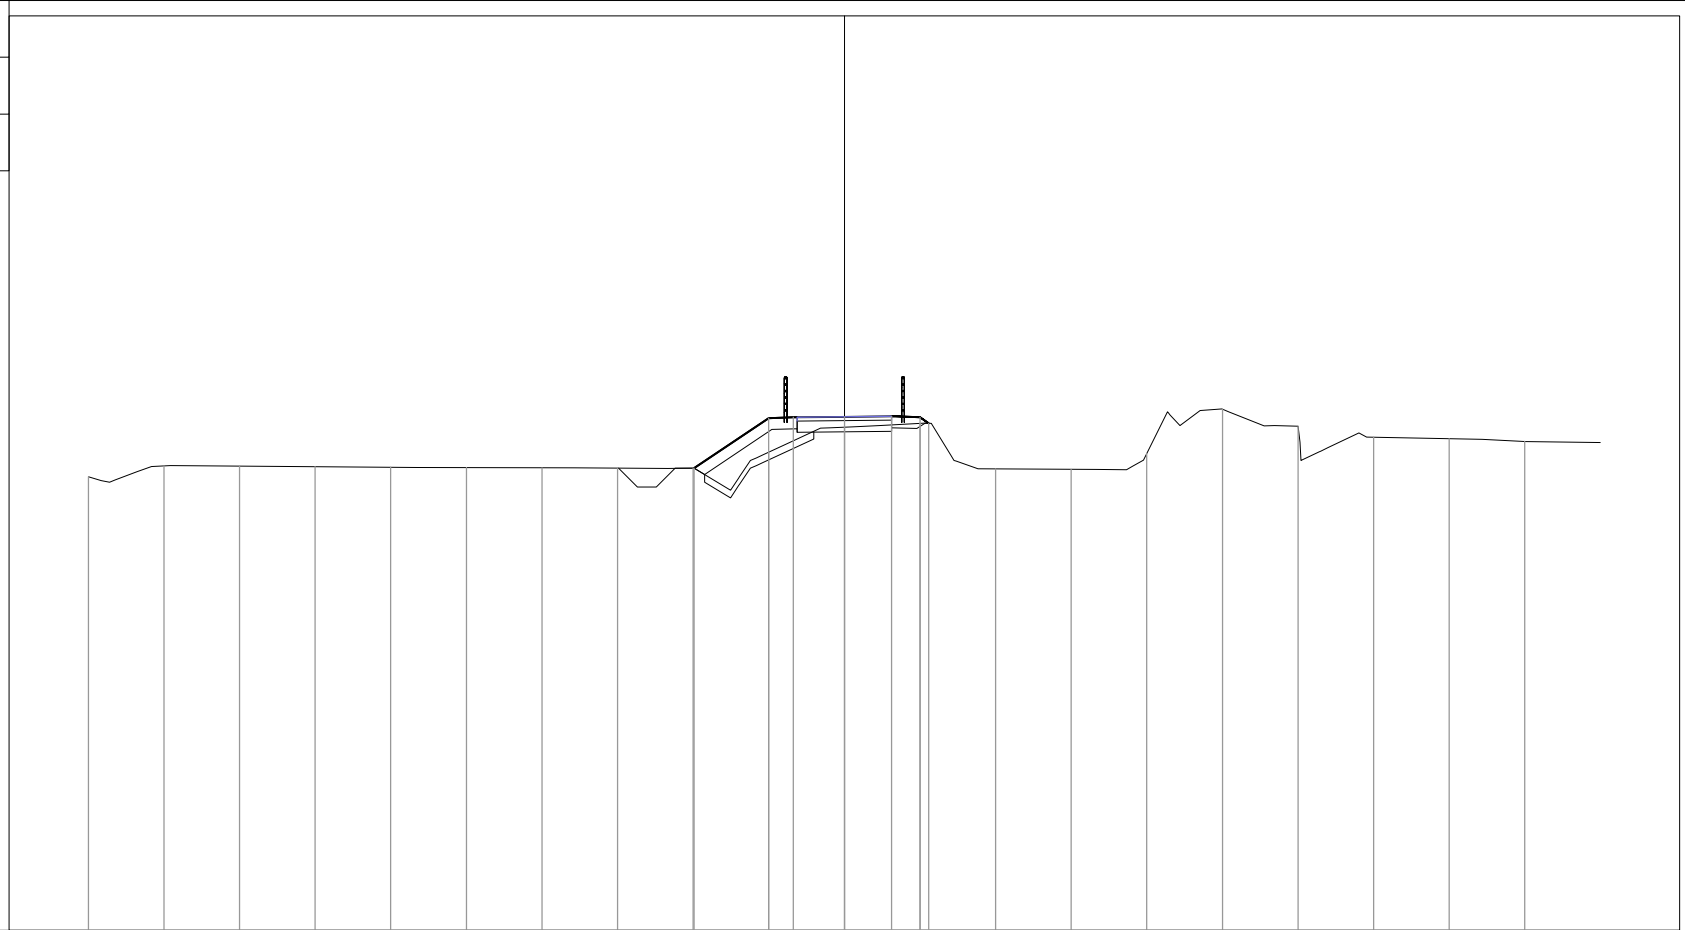

PROGRESSIVE TERRENO	-20.00	-18.00	-16.00	-14.00	-12.00	-10.00	-8.00	-6.00	-4.00	-2.00	0.00	2.00	4.00	6.00	8.00	10.00	12.00	14.00	16.00	18.00
PARZIALI TERRENO		2.00	2.00	2.00	2.00	2.00	2.00	2.00	2.00	2.00	2.00	2.00	2.00	2.00	2.00	2.00	2.00	2.00	2.00	2.00
QUOTE TERRENO	152.00	152.29	152.28	152.27	152.26	152.25	152.24	152.23	152.23	152.65	153.31	153.41	152.21	152.20	152.62	153.79	153.34	153.05	153.01	152.94
PROGRESSIVE PROGETTO									-3.98	-2.00	-1.35	0.00	1.25	2.00	2.23					
PARZIALI PROGETTO									1.98	0.65	1.35	1.25	0.75	0.23						
QUOTE PROGETTO									152.23	153.55	153.58	153.59	153.60	153.57	153.42					




PROFILO Ciclabile\_R3

SEZIONE 32

PROGRESSIVA 775.00

RIPOSRTO	
A1	0.10 m <sup>2</sup>
STERRO	
B1	1.09 m <sup>2</sup>
VEGETALE	
C1	0.26 m <sup>2</sup>
C2	0.61 m <sup>2</sup>
Totale:	0.87 m <sup>2</sup>
GRANULARE	
E1	0.75 m <sup>2</sup>
SCAVO FOSSI	
F1	0.52 m <sup>2</sup>
IDROSEMINA	
a1	1.07 m
a2	2.43 m
Totale:	3.50 m
SCOTICO	
b1	1.14 m
GLORIT	
d1	2.50 m

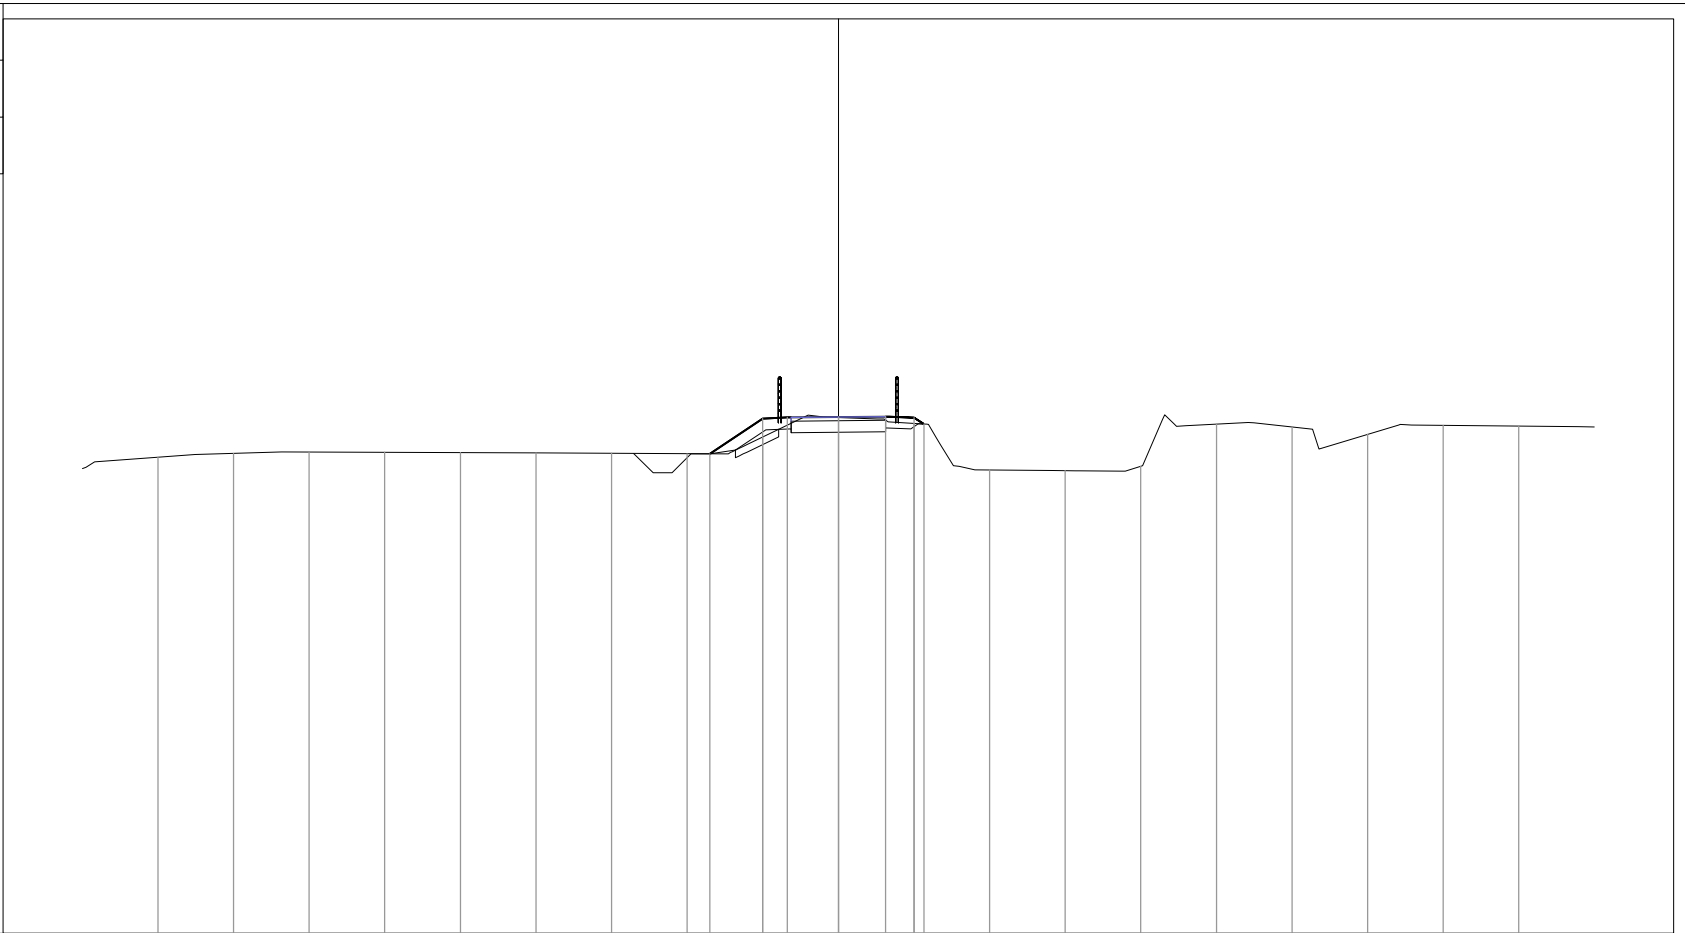


PROGRESSIVE TERRENO	-18.00	-16.00	-14.00	-12.00	-10.00	-8.00	-6.00	-4.00	-2.00	0.00	2.00	4.00	6.00	8.00	10.00	12.00	14.00	16.00	18.00
PARZIALI TERRENO		2.00	2.00	2.00	2.00	2.00	2.00	2.00	2.00	2.00	2.00	2.00	2.00	2.00	2.00	2.00	2.00	2.00	2.00
QUOTE TERRENO	152.60	152.70	152.73	152.73	152.72	152.72	152.70	152.69	153.14	153.65	153.49	152.26	152.24	152.36	153.48	153.40	153.20	153.44	153.42
PROGRESSIVE PROGETTO								-3.40	-2.00	-1.35	0.00	1.25	2.00	2.26					
PARZIALI PROGETTO								1.40	0.65	1.35	1.25	0.75	0.26						
QUOTE PROGETTO								152.69	153.62	153.65	153.66	153.67	153.65	153.47					

PROFILO Ciclabile\_R3

SEZIONE 33

PROGRESSIVA 800.00

RIPOSRTO	
A1	0.48 m <sup>2</sup>
STERRO	
B1	1.01 m <sup>2</sup>
VEGETALE	
C1	0.24 m <sup>2</sup>
C2	0.66 m <sup>2</sup>
Totale:	0.90 m <sup>2</sup>
GRANULARE	
E1	0.75 m <sup>2</sup>
SCAVO FOSSI	
F1	0.44 m <sup>2</sup>
IDROSEMINA	
a1	0.76 m
a2	2.60 m
Totale:	3.36 m
SCOTICO	
b1	1.73 m
GLORIT	
d1	2.50 m

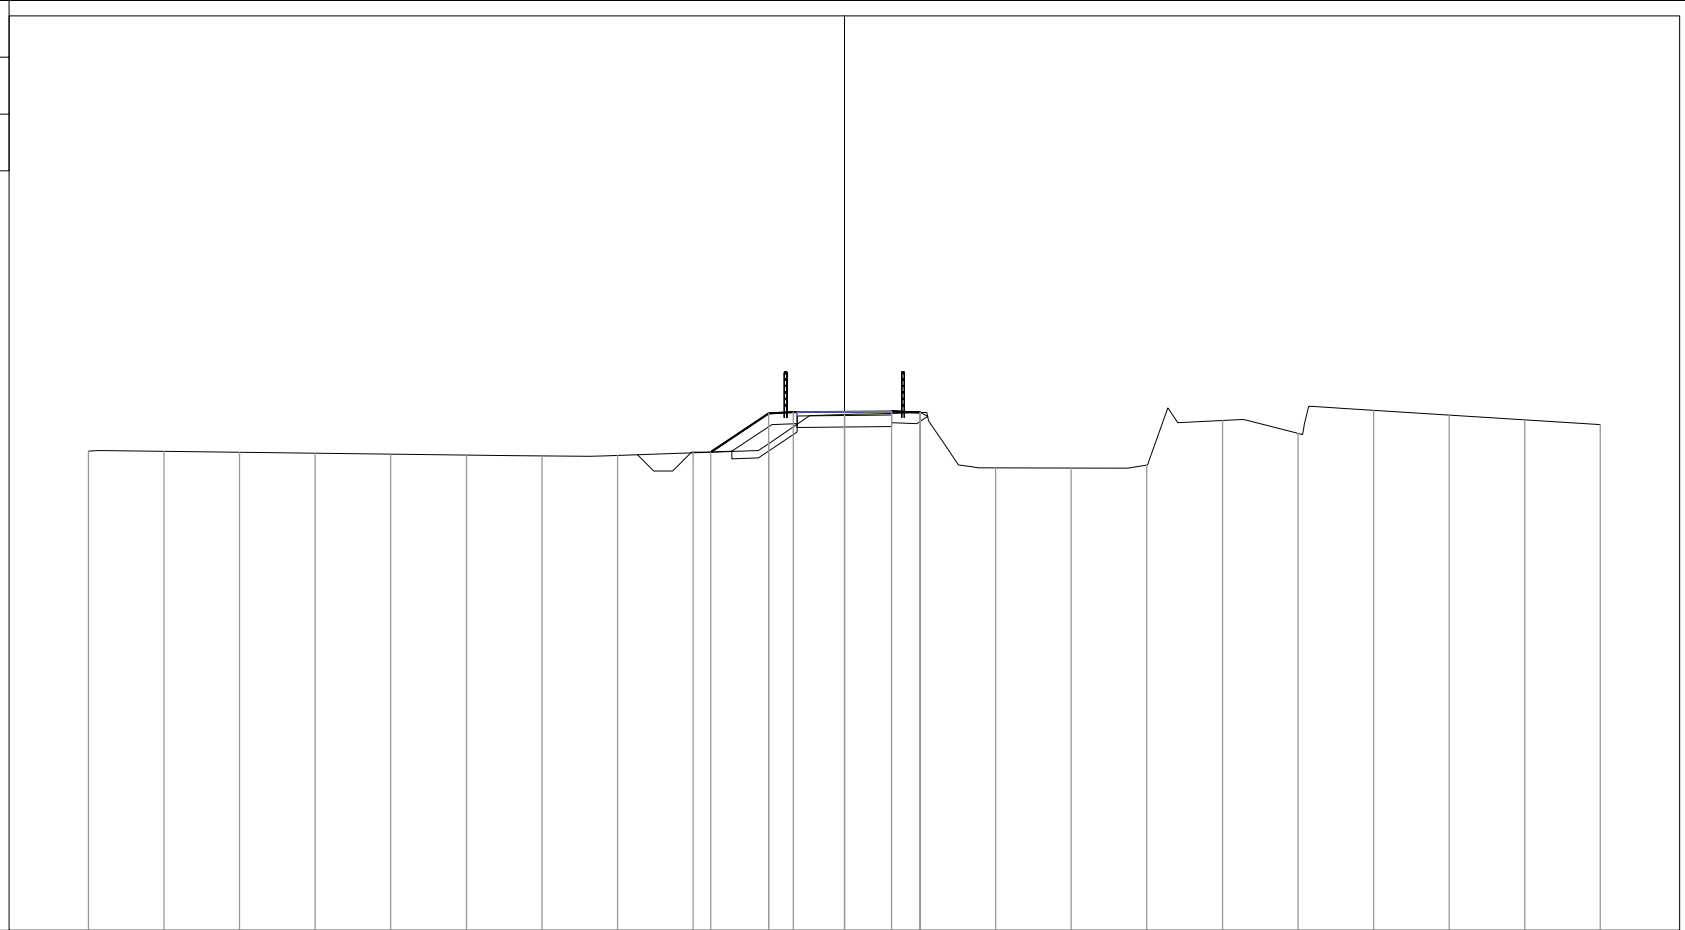

140

200


PROGRESSIVE TERRENO	-20.00	-18.00	-16.00	-14.00	-12.00	-10.00	-8.00	-6.00	-4.00	-2.00	0.00	2.00	4.00	6.00	8.00	10.00	12.00	14.00	16.00	18.00	20.00	
PARZIALI TERRENO	2.00	2.00	2.00	2.00	2.00	2.00	2.00	2.00	2.00	2.00	2.00	2.00	2.00	2.00	2.00	2.00	2.00	2.00	2.00	2.00	2.00	
QUOTE TERRENO	152.68	152.67	152.65	152.62	152.60	152.57	152.55	152.57	152.64	152.88	153.65	153.70	152.24	152.24	152.31	153.49	153.15	153.76	153.63	153.51	153.38	
PROGRESSIVE PROGETTO									-3.54	-2.00	0.00	1.25										
PARZIALI PROGETTO									1.54	0.65	1.35	1.25	0.75	0.01								
QUOTE PROGETTO									152.66	153.68	153.71	153.72	153.73	153.71	153.70							

PROFILO Ciclabile\_R3

SEZIONE 34

PROGRESSIVA 825.00

RIPOSRTO	
A1	0.32 m <sup>2</sup>
STERRO	
B1	0.97 m <sup>2</sup>
VEGETALE	
C1	0.23 m <sup>2</sup>
C2	0.60 m <sup>2</sup>
Totale:	0.83 m <sup>2</sup>
GRANULARE	
E1	0.75 m <sup>2</sup>
SCAVO FOSSI	
F1	0.51 m <sup>2</sup>
IDROSEMINA	
a1	0.82 m
a2	2.31 m
Totale:	3.13 m
SCOTICO	
b1	1.52 m
GLORIT	
d1	2.50 m

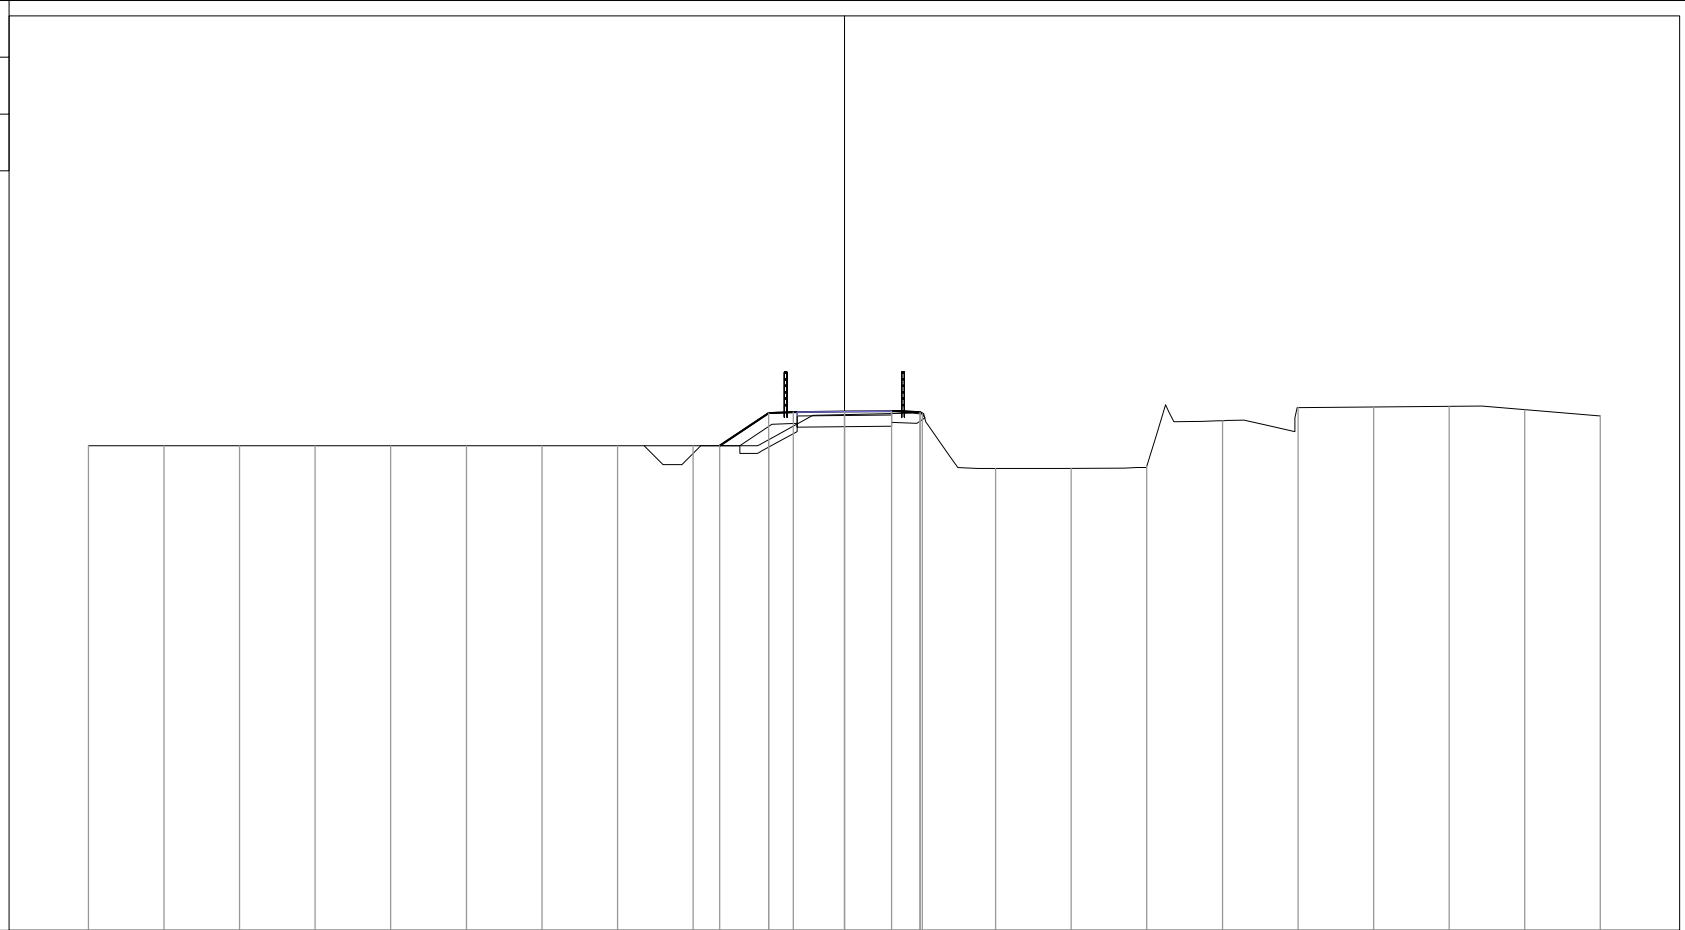

140

200


PROGRESSIVE TERRENO	-20.00	-18.00	-16.00	-14.00	-12.00	-10.00	-8.00	-6.00	-4.00	-2.00	0.00	2.00	4.00	6.00	8.00	10.00	12.00	14.00	16.00	18.00	20.00
PARZIALI TERRENO		2.00	2.00	2.00	2.00	2.00	2.00	2.00	2.00	2.00	2.00	2.00	2.00	2.00	2.00	2.00	2.00	2.00	2.00	2.00	2.00
QUOTE TERRENO	152.82	152.82	152.82	152.82	152.82	152.82	152.82	152.82	152.82	152.98	153.65	153.67	152.22	152.23	152.28	153.49	153.83	153.85	153.86	153.78	153.61
PROGRESSIVE PROGETTO									-3.30	-2.00	-1.35	0.00	1.25	2.00	2.06						
PARZIALI PROGETTO									1.30	0.65	1.35	1.25	0.75	0.06							
QUOTE PROGETTO									152.82	153.69	153.71	153.73	153.74	153.71	153.67						

PROFILO Ciclabile\_R3

SEZIONE 35

PROGRESSIVA 850.00

STERRO  
 B1 0.87 m<sup>2</sup>  
 VEGETALE  
 C1 0.25 m<sup>2</sup>  
 C2 0.27 m<sup>2</sup>  
 Totale: 0.52 m<sup>2</sup>  
 GRANULARE  
 E1 0.75 m<sup>2</sup>  
 SCAVO FOSSI  
 F1 0.53 m<sup>2</sup>  
 IDROSEMINA  
 a1 1.11 m  
 a2 0.79 m  
 Totale: 1.90 m  
 GLORIT  
 d1 2.50 m

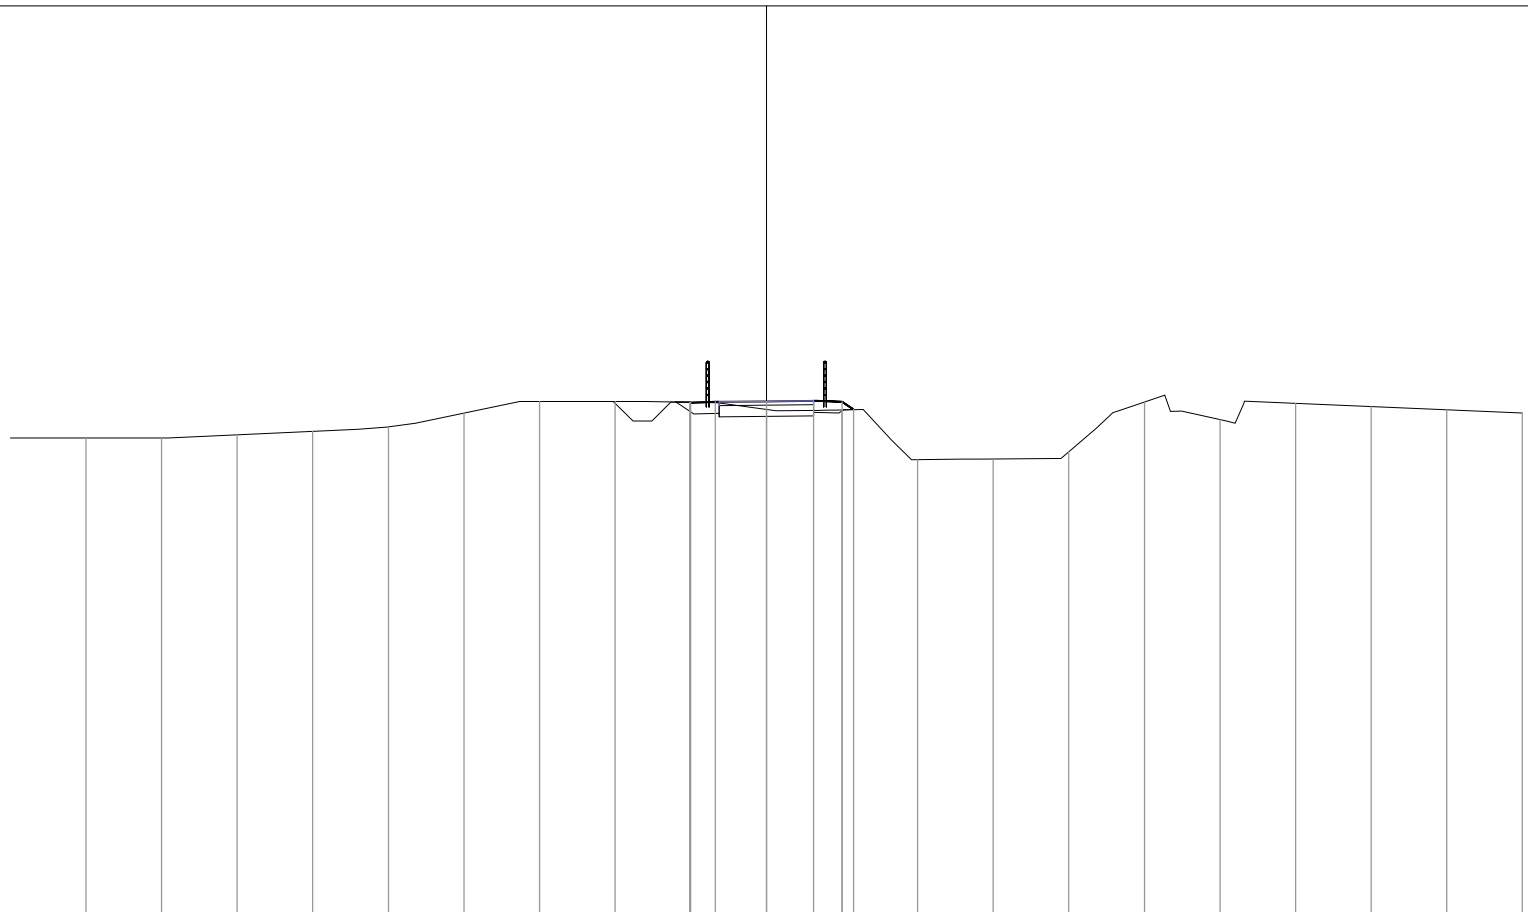

140

200


PROGRESSIVE TERRENO	-18.00	-16.00	-14.00	-12.00	-10.00	-8.00	-6.00	-4.00	-2.00	0.00	2.00	4.00	6.00	8.00	10.00	12.00	14.00	16.00	18.00	20.00
PARZIALI TERRENO	2.00	2.00	2.00	2.00	2.00	2.00	2.00	2.00	2.00	2.00	2.00	2.00	2.00	2.00	2.00	2.00	2.00	2.00	2.00	2.00
QUOTE TERRENO	152.77	152.76	152.85	152.94	153.05	153.42	153.73	153.73	153.71	153.52	153.51	152.19	152.21	152.40	153.71	153.25	153.68	153.60	153.51	153.43
PROGRESSIVE PROGETTO									-2.03	-1.35	0.00	1.25	2.00	2.30						
PARZIALI PROGETTO									0.68	1.35	1.25	0.75	0.30							
QUOTE PROGETTO									153.71	153.72	153.73	153.74	153.72	153.52						

PROFILO Ciclabile\_R3

SEZIONE 36

PROGRESSIVA 875.00

RIPOSATO	
A1	0.18 m <sup>2</sup>
A2	0.01 m <sup>2</sup>
Totale:	0.19 m <sup>2</sup>
STERRO	
B1	0.03 m <sup>2</sup>
B2	0.00 m <sup>2</sup>
Totale:	0.03 m <sup>2</sup>
VEGETALE	
C1	0.29 m <sup>2</sup>
C2	0.39 m <sup>2</sup>
Totale:	0.68 m <sup>2</sup>
GRANULARE	
E1	0.75 m <sup>2</sup>
SCAVO FOSSI	
F1	0.37 m <sup>2</sup>
IDROSEMINA	
a1	1.20 m
a2	1.64 m
Totale:	2.84 m
SCOTICO	
b1	0.48 m
b2	2.71 m
Totale:	3.19 m
GLORIT	
d1	2.50 m

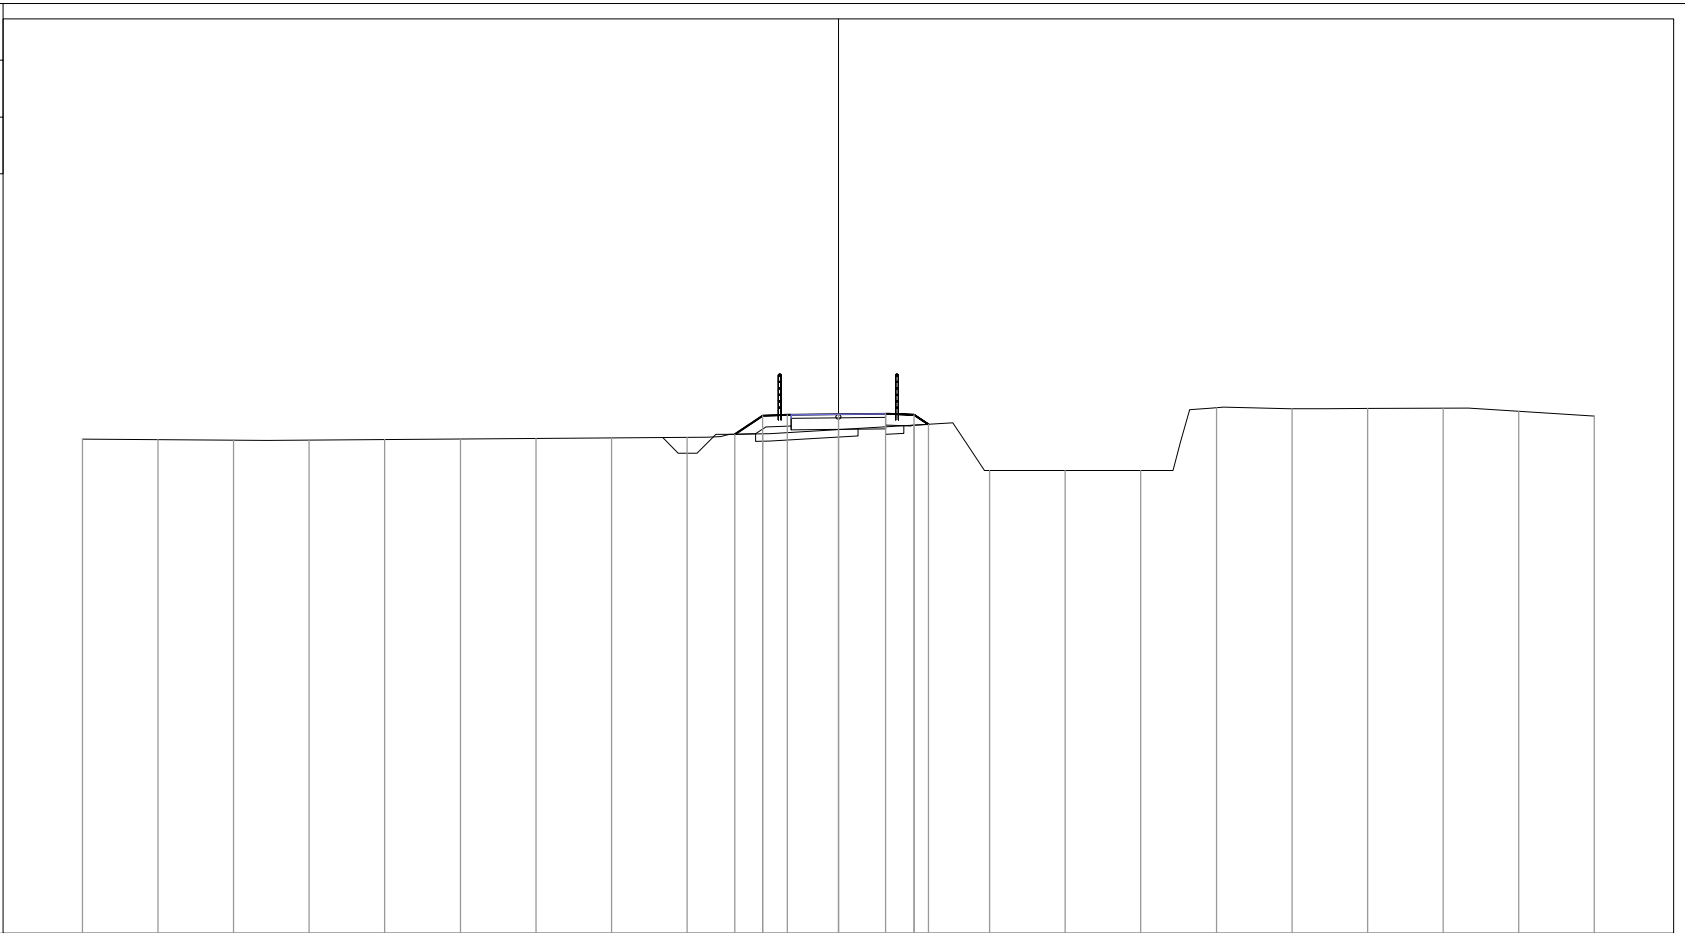


PROGRESSIVE TERRENO	-20.00	-18.00	-16.00	-14.00	-12.00	-10.00	-8.00	-6.00	-4.00	-2.00	0.00	2.00	4.00	6.00	8.00	10.00	12.00	14.00	16.00	18.00	20.00
PARZIALI TERRENO		2.00	2.00	2.00	2.00	2.00	2.00	2.00	2.00	2.00	2.00	2.00	2.00	2.00	2.00	2.00	2.00	2.00	2.00	2.00	2.00
QUOTE TERRENO	153.08	153.07	153.05	153.05	153.07	153.08	153.09	153.11	153.12	153.22	153.33	153.45	152.25	152.25	152.25	153.91	153.88	153.89	153.90	153.81	153.69
PROGRESSIVE PROGETTO										-2.74	-2.00	-1.35	0.00	1.25	2.00	2.38					
PARZIALI PROGETTO										0.74	0.65	1.35	1.25	0.75	0.38						
QUOTE PROGETTO										153.21	153.70	153.72	153.74	153.75	153.72	153.47					

PROFILO Ciclabile\_R3

SEZIONE 37

PROGRESSIVA 900.00

RIPOSITO	
A1	0.06 m <sup>2</sup>
STERRO	
B1	1.13 m <sup>2</sup>
VEGETALE	
C1	0.29 m <sup>2</sup>
C2	0.39 m <sup>2</sup>
Totale:	0.68 m <sup>2</sup>
GRANULARE	
E1	0.75 m <sup>2</sup>
SCAVO FOSSI	
F1	0.42 m <sup>2</sup>
IDROSEMINA	
a1	0.82 m
a2	1.73 m
Totale:	2.55 m
SCOTICO	
b1	0.95 m
GLORIT	
d1	2.50 m

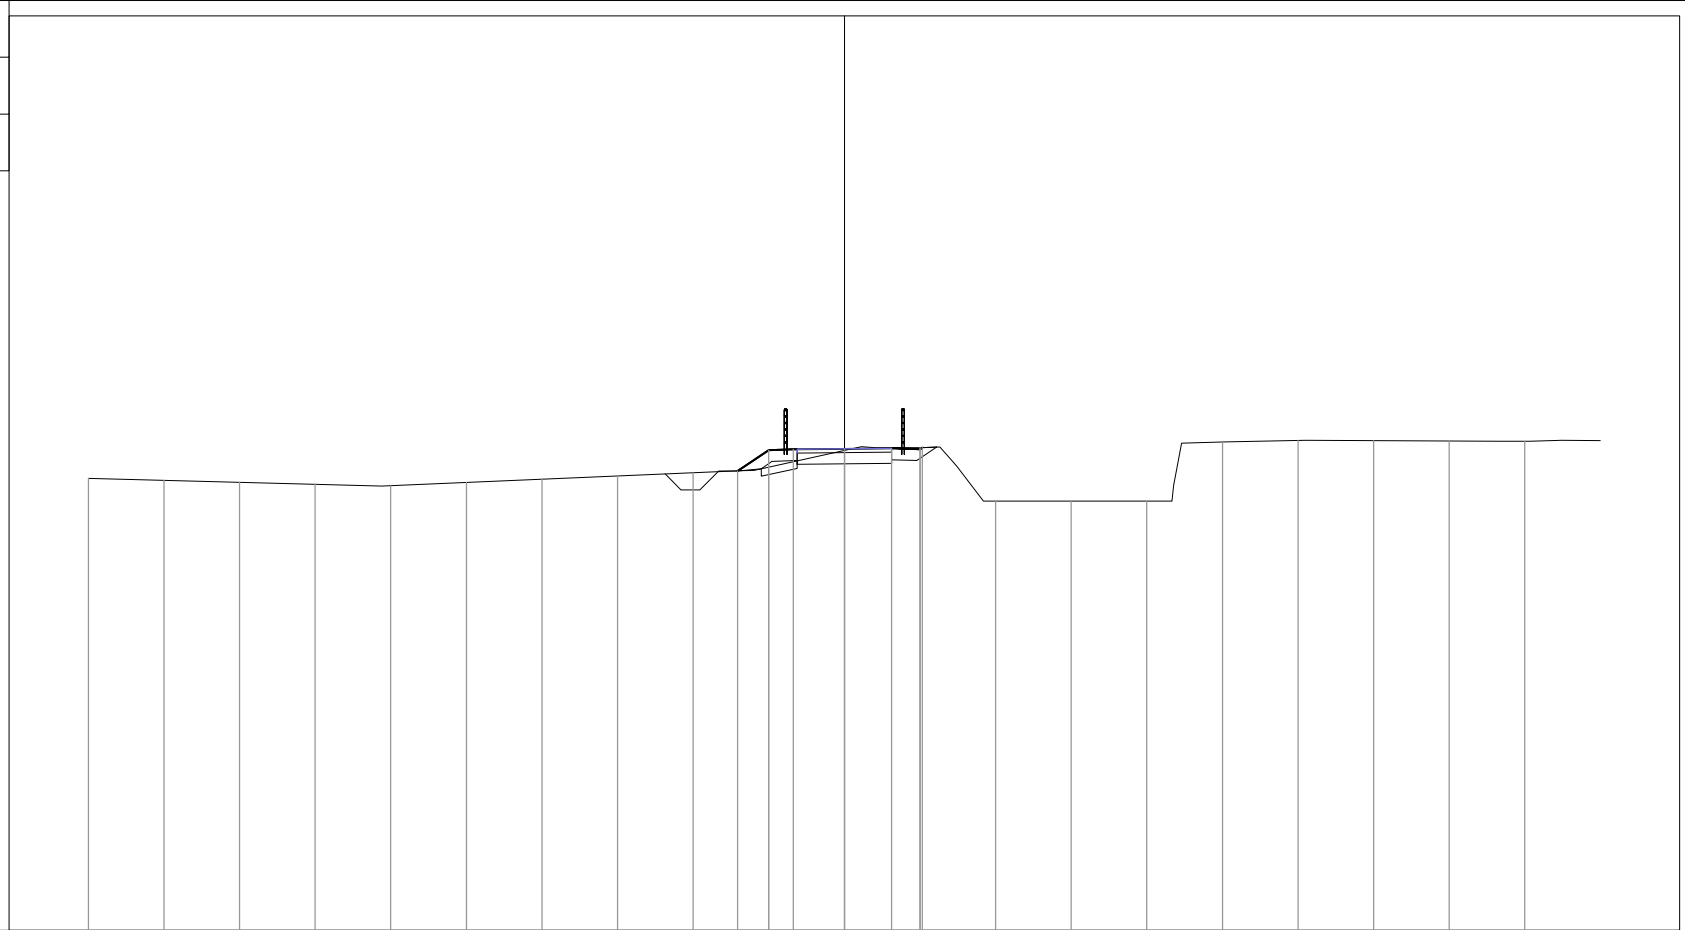

PROGRESSIVE TERRENO	-20.00	-18.00	-16.00	-14.00	-12.00	-10.00	-8.00	-6.00	-4.00	-2.00	0.00	2.00	4.00	6.00	8.00	10.00	12.00	14.00	16.00	18.00
PARZIALI TERRENO		2.00	2.00	2.00	2.00	2.00	2.00	2.00	2.00	2.00	2.00	2.00	2.00	2.00	2.00	2.00	2.00	2.00	2.00	2.00
QUOTE TERRENO	152.96	152.91	152.86	152.80	152.77	152.85	152.94	153.02	153.11	153.26	153.70	153.77	152.36	152.36	152.36	153.92	153.96	153.96	153.95	153.94
PROGRESSIVE PROGETTO										-2.82	-2.00	-1.35	0.00	1.25	2.00	2.06				
PARZIALI PROGETTO										0.82	0.65	1.35	1.25	0.75	0.06					
QUOTE PROGETTO										153.16	153.70	153.73	153.74	153.75	153.73	153.77				

PROFILO Ciclabile\_R3

SEZIONE 38

PROGRESSIVA 925.00

RIPOSITO	
A1	0.01 m <sup>2</sup>
A2	0.01 m <sup>2</sup>
Totale:	0.02 m <sup>2</sup>
STERRO	
B1	1.25 m <sup>2</sup>
B2	1.25 m <sup>2</sup>
Totale:	2.50 m <sup>2</sup>
VEGETALE	
C1	0.25 m <sup>2</sup>
C2	0.25 m <sup>2</sup>
C3	0.36 m <sup>2</sup>
C4	0.36 m <sup>2</sup>
C5	0.25 m <sup>2</sup>
C6	0.25 m <sup>2</sup>
C7	0.36 m <sup>2</sup>
C8	0.36 m <sup>2</sup>
Totale:	2.44 m <sup>2</sup>
GRANULARE	
E1	0.74 m <sup>2</sup>
SCAVO FOSSI	
F1	0.41 m <sup>2</sup>
IDROSEMINA	
a1	0.79 m
a2	1.71 m
a3	0.79 m
a4	1.71 m
Totale:	5.00 m
SCOTICO	
b1	0.11 m
b2	0.11 m
Totale:	0.22 m
GLORI	

200

d1	2.50 m
d2	2.50 m
Totale:	5.00 m


PARZIALI TERRENO	2.00	2.00	2.00	2.00	2.00	2.00	2.00	2.00	2.00	2.00	2.00	2.00	2.00	2.00	2.00	2.00	2.00	2.00	2.00	2.00
------------------	------	------	------	------	------	------	------	------	------	------	------	------	------	------	------	------	------	------	------	------

QUOTE TERRENO	152.87	152.82	152.76	152.82	152.89	152.96	153.01	153.06	153.11	153.37	153.75	153.76	152.47	152.47	152.47	153.93	153.99	154.06	154.13	154.16
---------------	--------	--------	--------	--------	--------	--------	--------	--------	--------	--------	--------	--------	--------	--------	--------	--------	--------	--------	--------	--------

PROGRESSIVE PROGETTO										-2.80	0.00	1.25	2.00	2.03						
----------------------	--	--	--	--	--	--	--	--	--	-------	------	------	------	------	--	--	--	--	--	--

PARZIALI PROGETTO										0.80	1.35	1.25	0.75	0.03						
-------------------	--	--	--	--	--	--	--	--	--	------	------	------	------	------	--	--	--	--	--	--

QUOTE PROGETTO										153.18	153.75	153.76	153.73	153.76						
----------------	--	--	--	--	--	--	--	--	--	--------	--------	--------	--------	--------	--	--	--	--	--	--

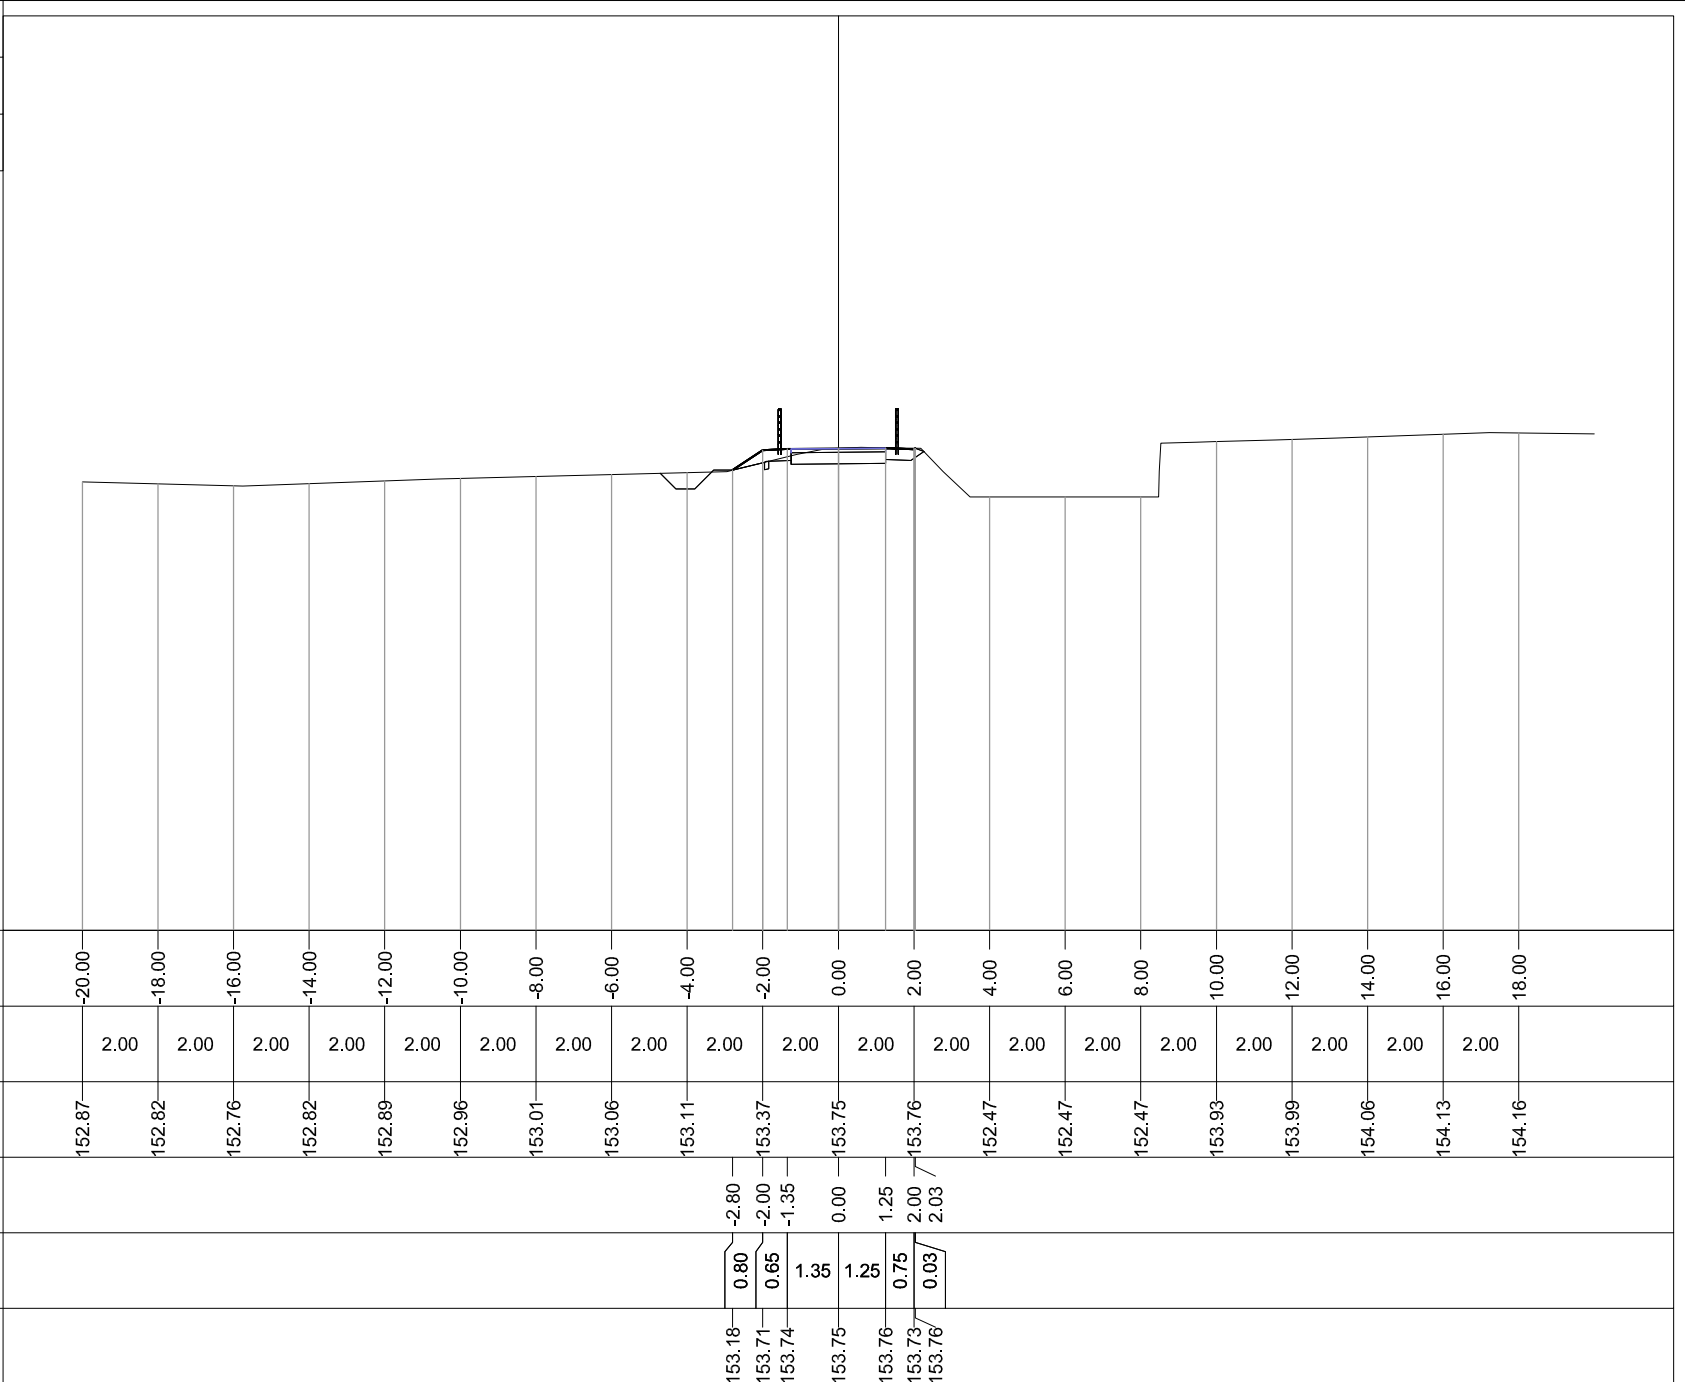






PROFILO Ciclabile\_R3

SEZIONE 40

PROGRESSIVA 975.00

STERRO  
 B1 1.36 m<sup>2</sup>  
 VEGETALE  
 C1 0.28 m<sup>2</sup>  
 C2 0.25 m<sup>2</sup>  
 Totale: 0.53 m<sup>2</sup>  
 GRANULARE  
 E1 0.75 m<sup>2</sup>  
 SCAVO FOSSI  
 F1 0.10 m<sup>2</sup>  
 IDROSEMINA  
 a1 1.63 m  
 a2 0.79 m  
 Totale: 2.42 m  
 GLORIT  
 d1 2.50 m

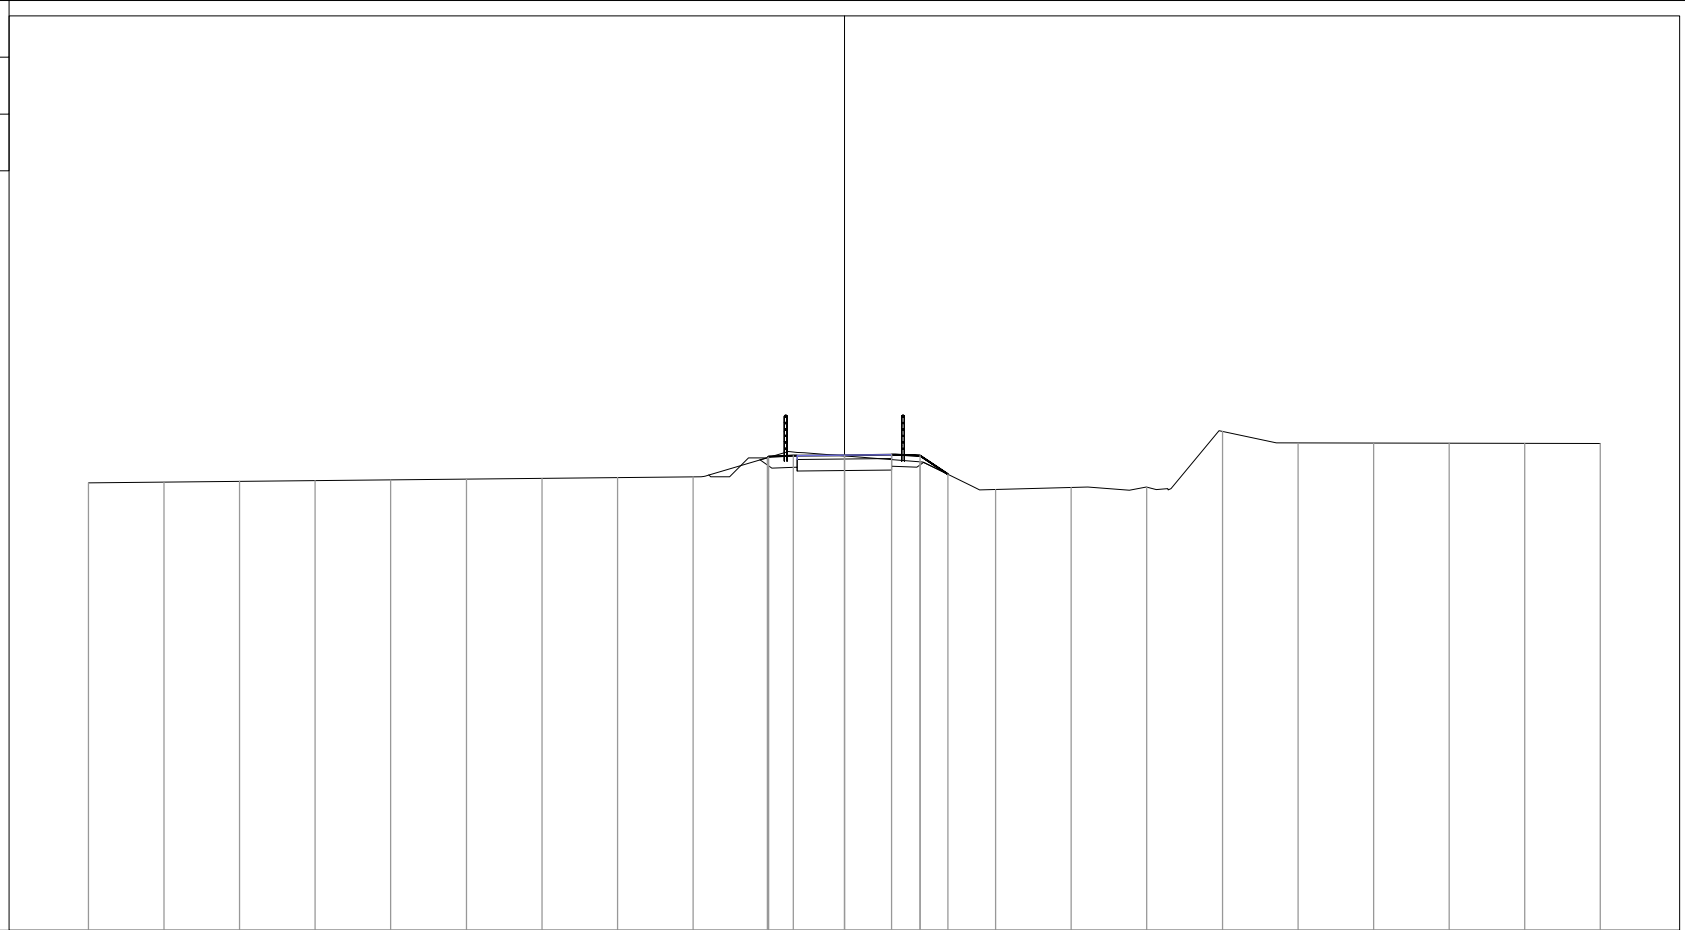

141

200  
 200


PROGRESSIVE TERRENO	-20.00	-18.00	-16.00	-14.00	-12.00	-10.00	-8.00	-6.00	-4.00	-2.00	0.00	2.00	4.00	6.00	8.00	10.00	12.00	14.00	16.00	18.00	20.00	
PARZIALI TERRENO	2.00	2.00	2.00	2.00	2.00	2.00	2.00	2.00	2.00	2.00	2.00	2.00	2.00	2.00	2.00	2.00	2.00	2.00	2.00	2.00	2.00	
QUOTE TERRENO	152.84	152.86	152.88	152.90	152.92	152.94	152.96	152.98	153.00	153.52	153.55	153.40	152.67	152.72	152.73	154.20	153.89	153.89	153.89	153.88	153.88	
PROGRESSIVE PROGETTO										-2.04	-1.35	0.00	1.25	2.00	2.73							
PARZIALI PROGETTO										0.69	1.35	1.25	0.75	0.73								
QUOTE PROGETTO										153.51	153.56	153.57	153.58	153.56	153.07							

PROFILO Ciclabile\_R3

SEZIONE 41

PROGRESSIVA 1000.00

STERRO  
 B1 1.51 m<sup>2</sup>  
 VEGETALE  
 C1 0.24 m<sup>2</sup>  
 C2 0.25 m<sup>2</sup>  
 Totale: 0.49 m<sup>2</sup>  
 GRANULARE  
 E1 0.75 m<sup>2</sup>  
 SCAVO FOSSI  
 F1 0.03 m<sup>2</sup>  
 IDROSEMINA  
 a1 0.79 m  
 a2 0.99 m  
 Totale: 1.78 m  
 GLORIT  
 d1 2.50 m

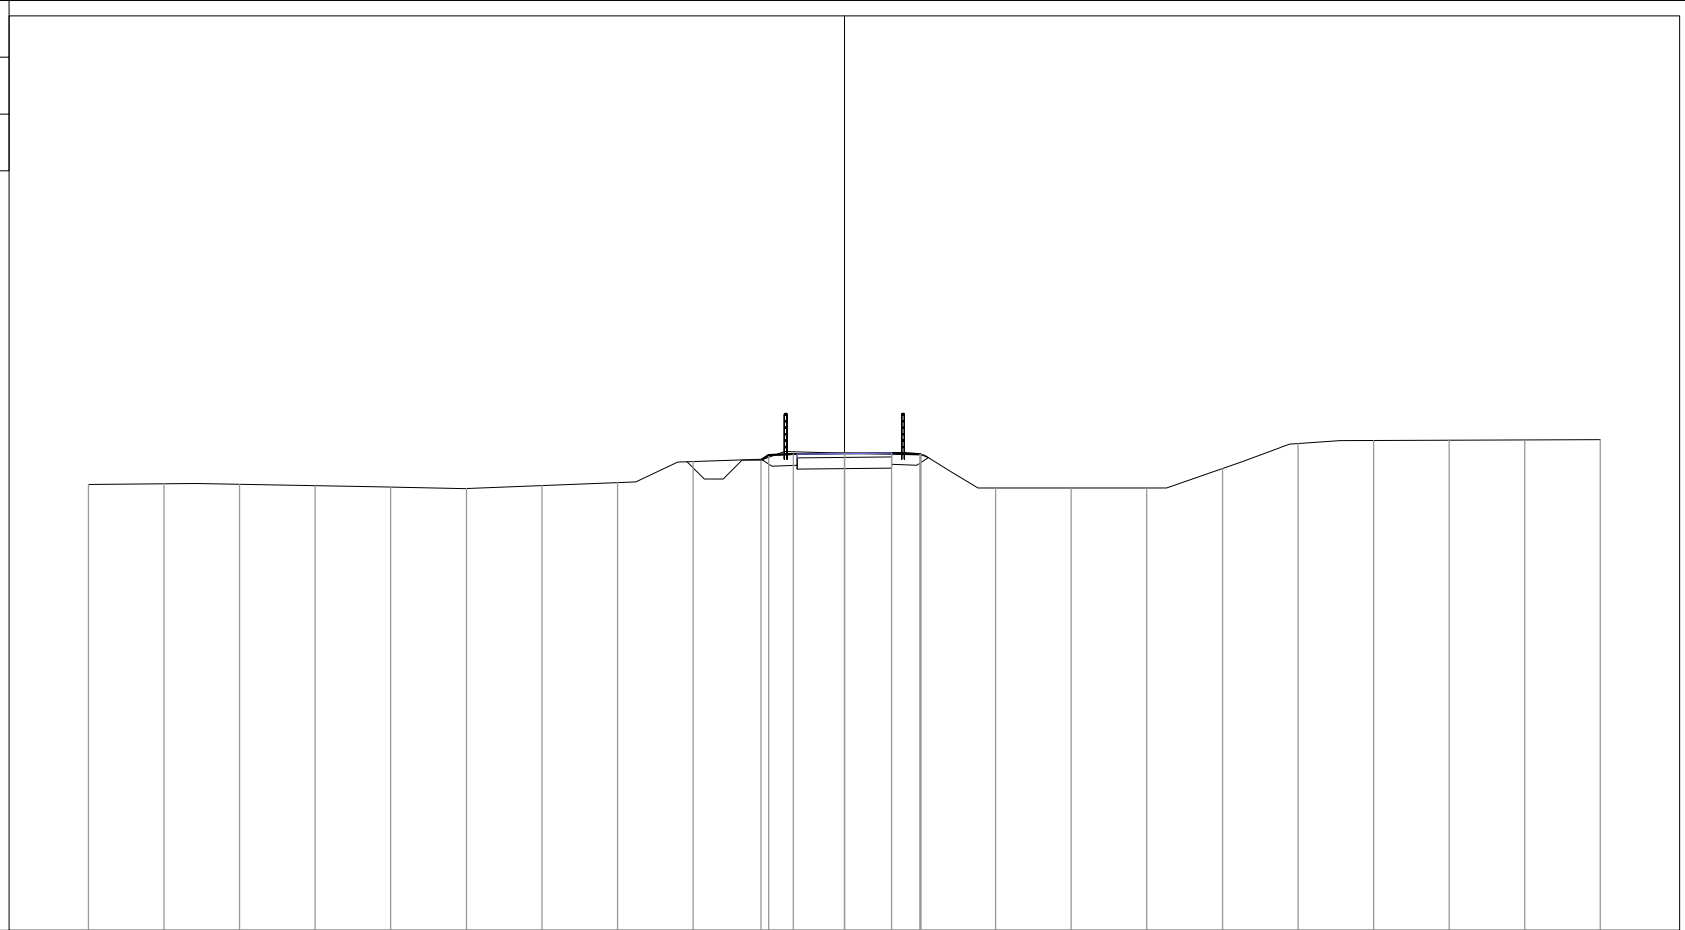


PROGRESSIVE TERRENO	-20.00	-18.00	-16.00	-14.00	-12.00	-10.00	-8.00	-6.00	-4.00	-2.00	0.00	2.00	4.00	6.00	8.00	10.00	12.00	14.00	16.00	18.00	20.00
PARZIALI TERRENO	2.00	2.00	2.00	2.00	2.00	2.00	2.00	2.00	2.00	2.00	2.00	2.00	2.00	2.00	2.00	2.00	2.00	2.00	2.00	2.00	2.00
QUOTE TERRENO	152.80	152.82	152.81	152.77	152.73	152.69	152.77	152.85	153.41	153.52	153.63	153.58	152.71	152.71	152.71	153.22	153.88	153.96	153.97	153.98	153.98
PROGRESSIVE PROGETTO										-2.20	-1.35	0.00	1.25	2.00	2.03						
PARZIALI PROGETTO										0.85	1.35	1.25	0.75	0.03							
QUOTE PROGETTO										153.44	153.61	153.62	153.63	153.60	153.58						

PROFILO Ciclabile\_R3

SEZIONE 42

PROGRESSIVA 1025.00

STERRO  
 B1 1.24 m<sup>2</sup>  
 VEGETALE  
 C1 0.27 m<sup>2</sup>  
 C2 0.28 m<sup>2</sup>  
 Totale: 0.55 m<sup>2</sup>  
 GRANULARE  
 E1 0.75 m<sup>2</sup>  
 SCAVO FOSSI  
 F1 0.19 m<sup>2</sup>  
 IDROSEMINA  
 a1 0.89 m  
 a2 1.28 m  
 Totale: 2.17 m  
 GLORIT  
 d1 2.50 m

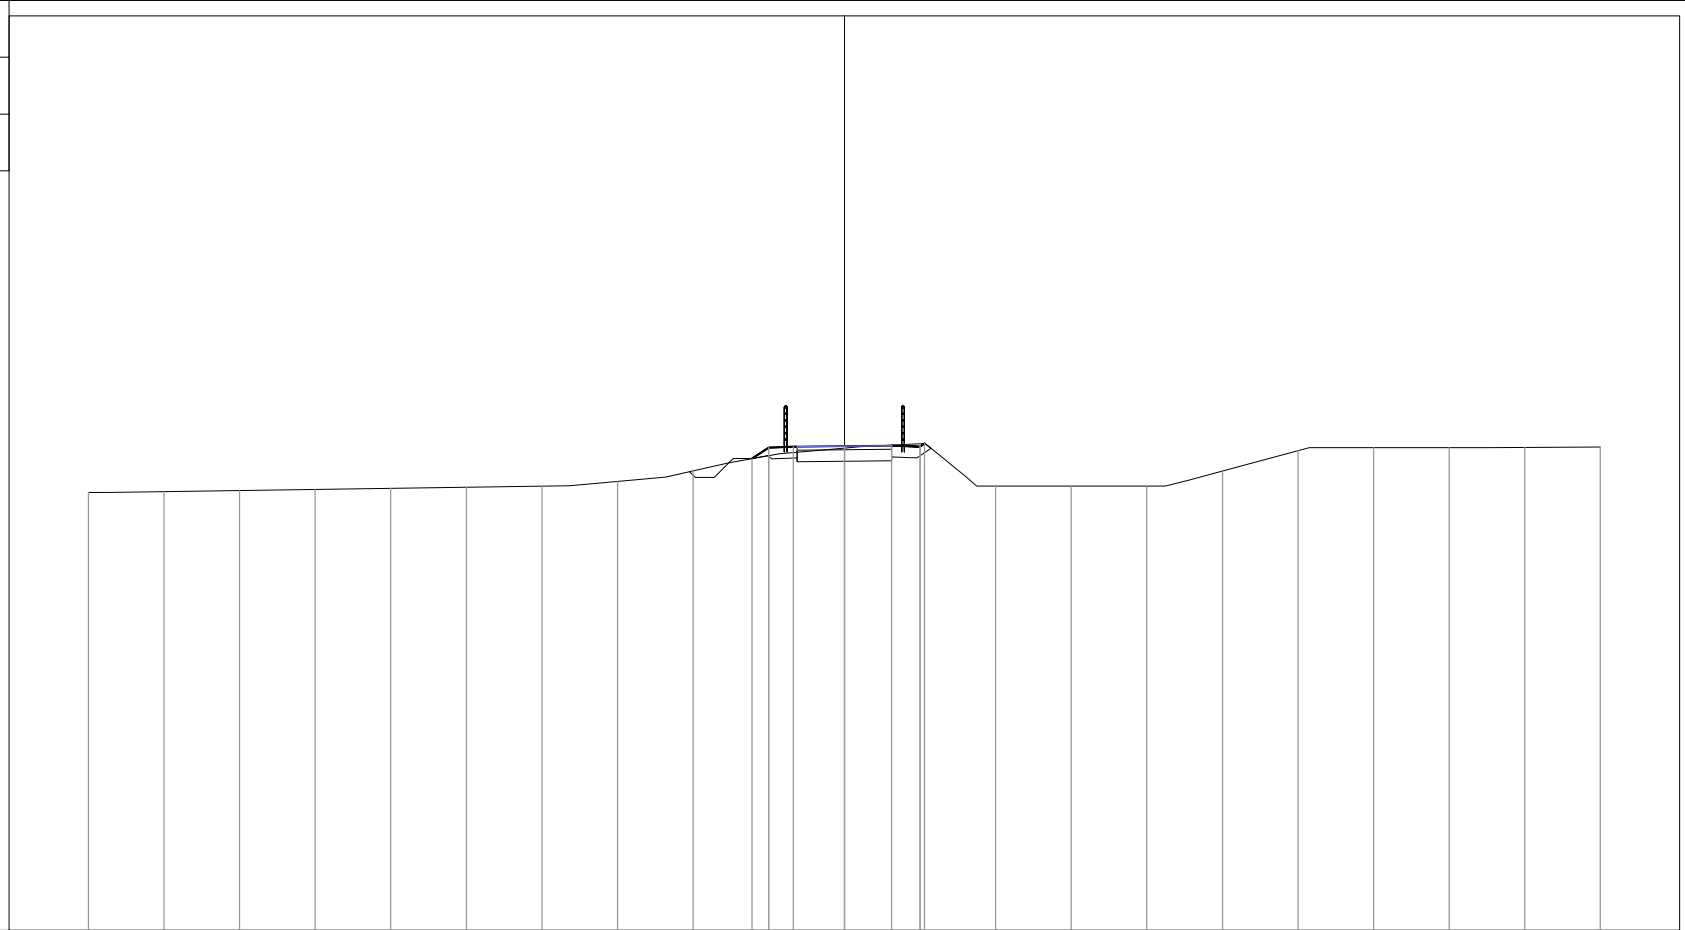

141

200  
200


PROGRESSIVE TERRENO	-20.00	-18.00	-16.00	-14.00	-12.00	-10.00	-8.00	-6.00	-4.00	-2.00	0.00	2.00	4.00	6.00	8.00	10.00	12.00	14.00	16.00	18.00	20.00
PARZIALI TERRENO	2.00	2.00	2.00	2.00	2.00	2.00	2.00	2.00	2.00	2.00	2.00	2.00	2.00	2.00	2.00	2.00	2.00	2.00	2.00	2.00	2.00
QUOTE TERRENO	152.59	152.61	152.64	152.67	152.70	152.73	152.76	152.88	153.16	153.56	153.76	153.88	152.76	152.76	152.76	153.15	153.69	153.78	153.78	153.78	153.79
PROGRESSIVE PROGETTO										-2.44	0.00	1.25									
PARZIALI PROGETTO										0.44	1.35	1.25									
QUOTE PROGETTO										153.48	153.81	153.83	153.80	153.88							

PROFILO Ciclabile\_R3

SEZIONE 43

PROGRESSIVA 1050.00

STERRO  
 B1 0.93 m<sup>2</sup>  
 VEGETALE  
 C1 0.26 m<sup>2</sup>  
 C2 0.29 m<sup>2</sup>  
 Totale: 0.55 m<sup>2</sup>  
 GRANULARE  
 E1 0.75 m<sup>2</sup>  
 SCAVO FOSSI  
 F1 0.14 m<sup>2</sup>  
 IDROSEMINA  
 a1 0.78 m  
 a2 1.46 m  
 Totale: 2.24 m  
 GLORIT  
 d1 2.50 m

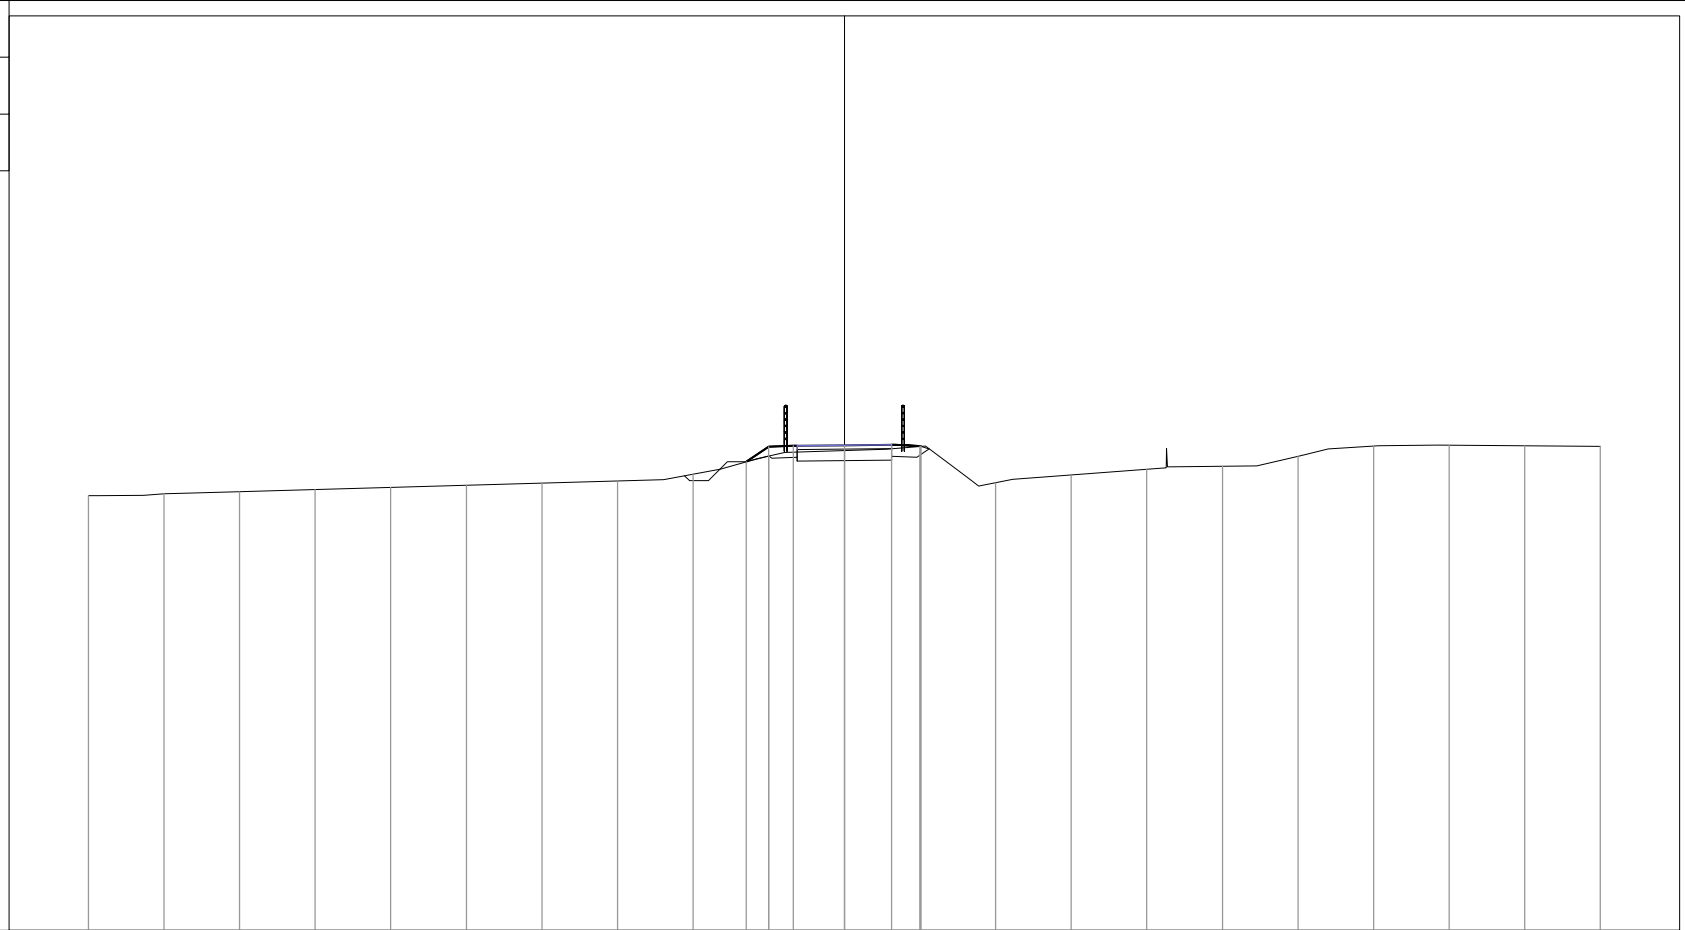

141

200


PROGRESSIVE TERRENO	-20.00	-18.00	-16.00	-14.00	-12.00	-10.00	-8.00	-6.00	-4.00	-2.00	0.00	2.00	4.00	6.00	8.00	10.00	12.00	14.00	16.00	18.00	20.00
PARZIALI TERRENO	2.00	2.00	2.00	2.00	2.00	2.00	2.00	2.00	2.00	2.00	2.00	2.00	2.00	2.00	2.00	2.00	2.00	2.00	2.00	2.00	2.00
QUOTE TERRENO	152.50	152.55	152.61	152.66	152.72	152.78	152.83	152.89	153.07	153.55	153.69	153.80	152.84	153.05	153.20	153.28	153.55	153.82	153.83	153.82	153.80
PROGRESSIVE PROGETTO										-2.59	0.00	1.25									
PARZIALI PROGETTO										0.59	1.35	1.25									
QUOTE PROGETTO										153.40	153.83	153.85	153.82	153.80							

PROFILO Ciclabile\_R3

SEZIONE 44

PROGRESSIVA 1075.00

STERRO  
 B1 1.02 m<sup>2</sup>  
 VEGETALE  
 C1 0.26 m<sup>2</sup>  
 C2 0.27 m<sup>2</sup>  
 Totale: 0.53 m<sup>2</sup>  
 GRANULARE  
 E1 0.75 m<sup>2</sup>  
 SCAVO FOSSI  
 F1 0.29 m<sup>2</sup>  
 IDROSEMINA  
 a1 0.77 m  
 a2 1.12 m  
 Totale: 1.89 m  
 GLORIT  
 d1 2.50 m

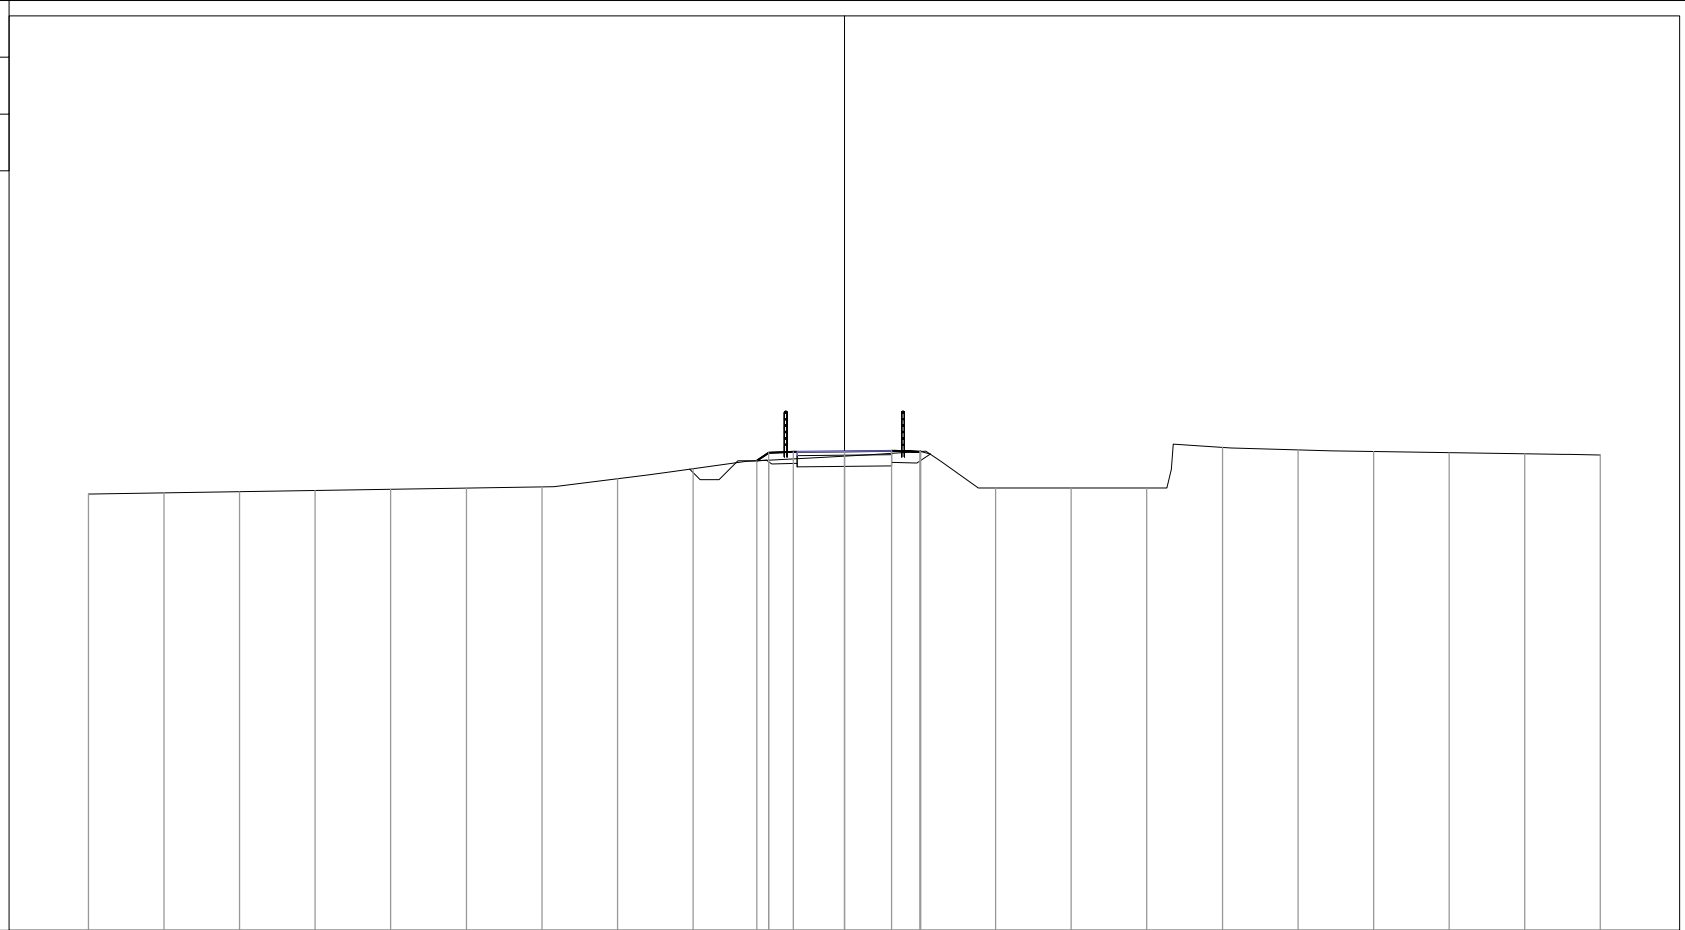

141

200  
200


PROGRESSIVE TERRENO	-20.00	-18.00	-16.00	-14.00	-12.00	-10.00	-8.00	-6.00	-4.00	-2.00	0.00	2.00	4.00	6.00	8.00	10.00	12.00	14.00	16.00	18.00	20.00
PARZIALI TERRENO	2.00	2.00	2.00	2.00	2.00	2.00	2.00	2.00	2.00	2.00	2.00	2.00	2.00	2.00	2.00	2.00	2.00	2.00	2.00	2.00	2.00
QUOTE TERRENO	152.54	152.58	152.61	152.64	152.67	152.70	152.74	152.95	153.22	153.44	153.55	153.67	152.71	152.71	152.71	153.78	153.71	153.67	153.64	153.61	153.58
PROGRESSIVE PROGETTO										-2.31	0.00	1.25	2.00	2.02							
PARZIALI PROGETTO										0.31	1.35	1.25	0.75	0.02							
QUOTE PROGETTO										153.43	153.67	153.69	153.66	153.67							

PROFILO Ciclabile\_R3

SEZIONE 45

PROGRESSIVA 1100.00

STERRO  
 B1 1.69 m<sup>2</sup>  
 VEGETALE  
 C1 0.28 m<sup>2</sup>  
 C2 0.27 m<sup>2</sup>  
 Totale: 0.55 m<sup>2</sup>  
 GRANULARE  
 E1 0.75 m<sup>2</sup>  
 SCAVO FOSSI  
 F1 0.29 m<sup>2</sup>  
 IDROSEMINA  
 a1 0.85 m  
 a2 0.75 m  
 Totale: 1.60 m  
 GLORIT  
 d1 2.50 m

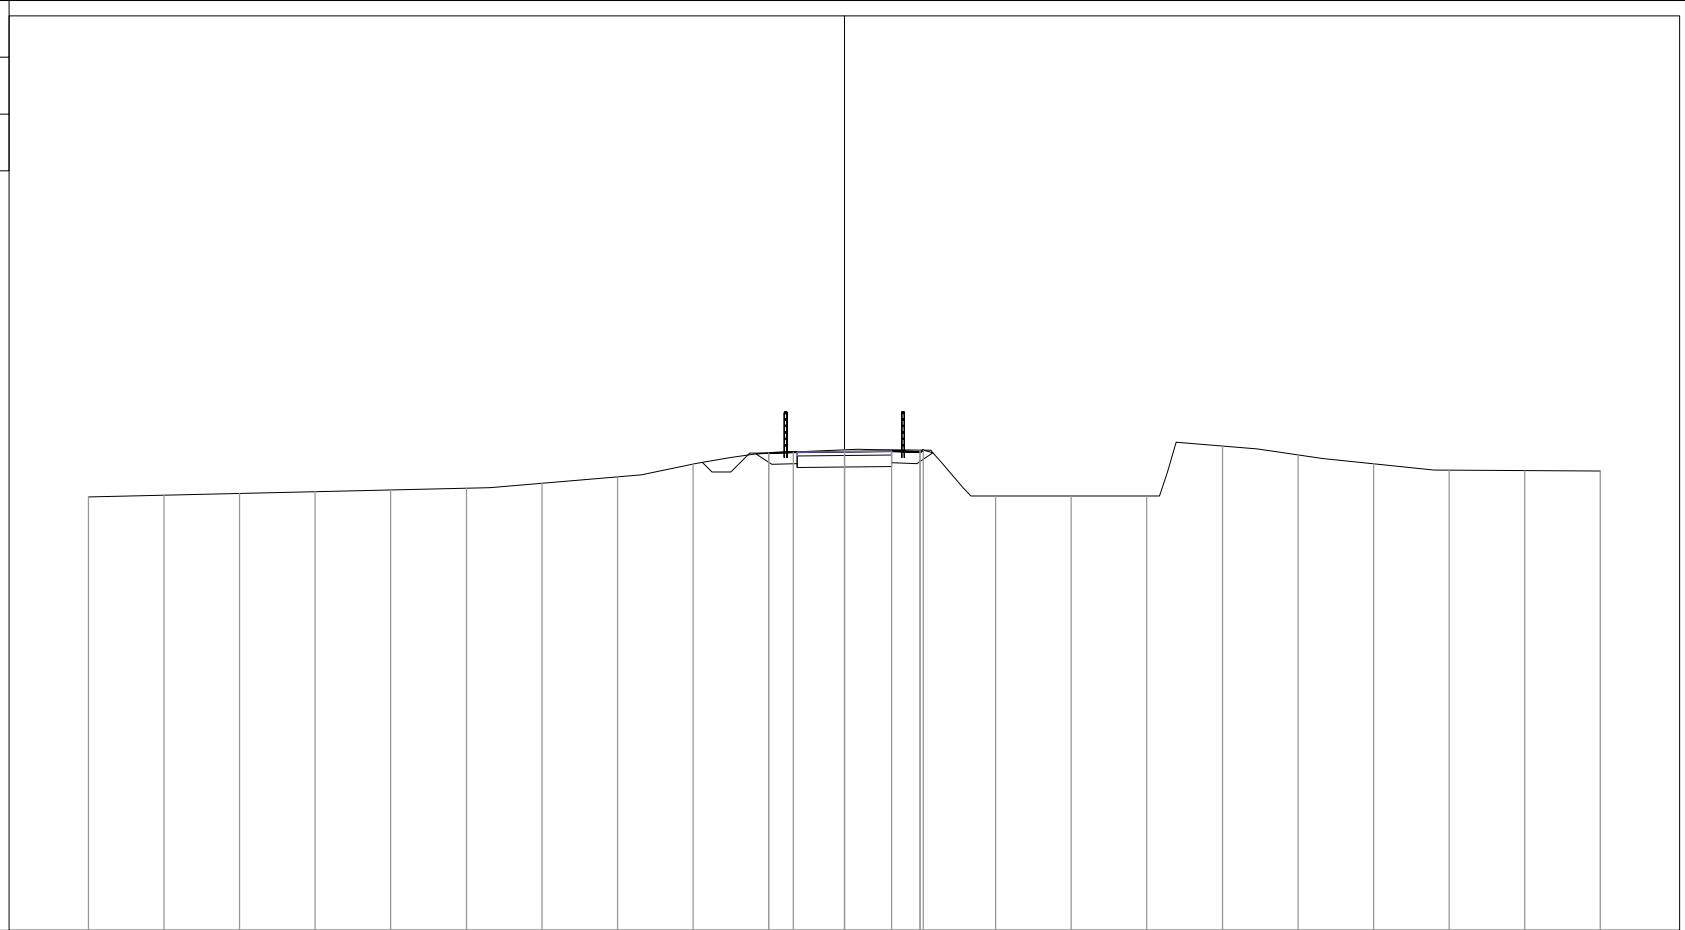

141

200  
200


PROGRESSIVE TERRENO	-20.00	-18.00	-16.00	-14.00	-12.00	-10.00	-8.00	-6.00	-4.00	-2.00	0.00	2.00	4.00	6.00	8.00	10.00	12.00	14.00	16.00	18.00	20.00	
PARZIALI TERRENO	2.00	2.00	2.00	2.00	2.00	2.00	2.00	2.00	2.00	2.00	2.00	2.00	2.00	2.00	2.00	2.00	2.00	2.00	2.00	2.00	2.00	
QUOTE TERRENO	152.47	152.52	152.56	152.61	152.65	152.70	152.83	153.00	153.34	153.63	153.71	153.71	152.49	152.49	152.49	153.81	153.58	153.35	153.18	153.17	153.15	
PROGRESSIVE PROGETTO										-2.00	-1.35	0.00	1.25	2.00	2.08							
PARZIALI PROGETTO										0.65	1.35	1.25	0.75	0.08								
QUOTE PROGETTO										153.63	153.65	153.66	153.68	153.65	153.71							

PROFILO Ciclabile\_R3

SEZIONE 46

PROGRESSIVA 1125.00

STERRO  
 B1 1.37 m<sup>2</sup>  
 VEGETALE  
 C1 0.29 m<sup>2</sup>  
 C2 0.27 m<sup>2</sup>  
 Totale: 0.56 m<sup>2</sup>  
 GRANULARE  
 E1 0.75 m<sup>2</sup>  
 SCAVO FOSSI  
 F1 0.37 m<sup>2</sup>  
 IDROSEMINA  
 a1 0.79 m  
 a2 1.46 m  
 Totale: 2.25 m  
 GLORIT  
 d1 2.50 m

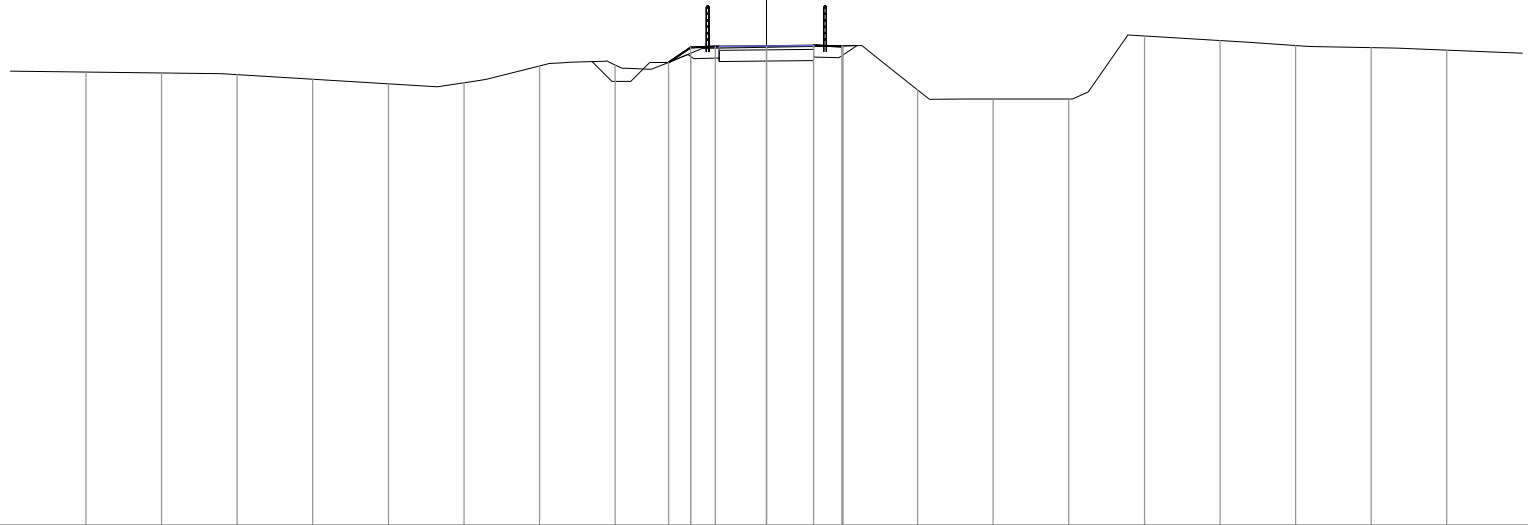

141

200


PROGRESSIVE TERRENO	-18.00	-16.00	-14.00	-12.00	-10.00	-8.00	-6.00	-4.00	-2.00	0.00	2.00	4.00	6.00	8.00	10.00	12.00	14.00	16.00	18.00
PARZIALI TERRENO	2.00	2.00	2.00	2.00	2.00	2.00	2.00	2.00	2.00	2.00	2.00	2.00	2.00	2.00	2.00	2.00	2.00	2.00	2.00
QUOTE TERRENO	153.00	152.97	152.92	152.80	152.68	152.71	153.15	153.18	153.49	153.65	153.69	152.53	152.28	152.28	153.95	153.83	153.70	153.64	153.58
PROGRESSIVE PROGETTO									-2.59	-2.00	-1.35	0.00	1.25	2.00	2.03				
PARZIALI PROGETTO									0.59	0.65	1.35	1.25	0.75	0.03					
QUOTE PROGETTO									153.25	153.64	153.67	153.68	153.70	153.67	153.69				

PROFILO Ciclabile\_R3

SEZIONE 47

PROGRESSIVA 1150.00

STERRO  
 B1 1.30 m<sup>2</sup>  
 VEGETALE  
 C1 0.26 m<sup>2</sup>  
 C2 0.30 m<sup>2</sup>  
 Totale: 0.56 m<sup>2</sup>  
 GRANULARE  
 E1 0.75 m<sup>2</sup>  
 SCAVO FOSSI  
 F1 0.49 m<sup>2</sup>  
 IDROSEMINA  
 a1 0.80 m  
 a2 1.47 m  
 Totale: 2.27 m  
 GLORIT  
 d1 2.50 m

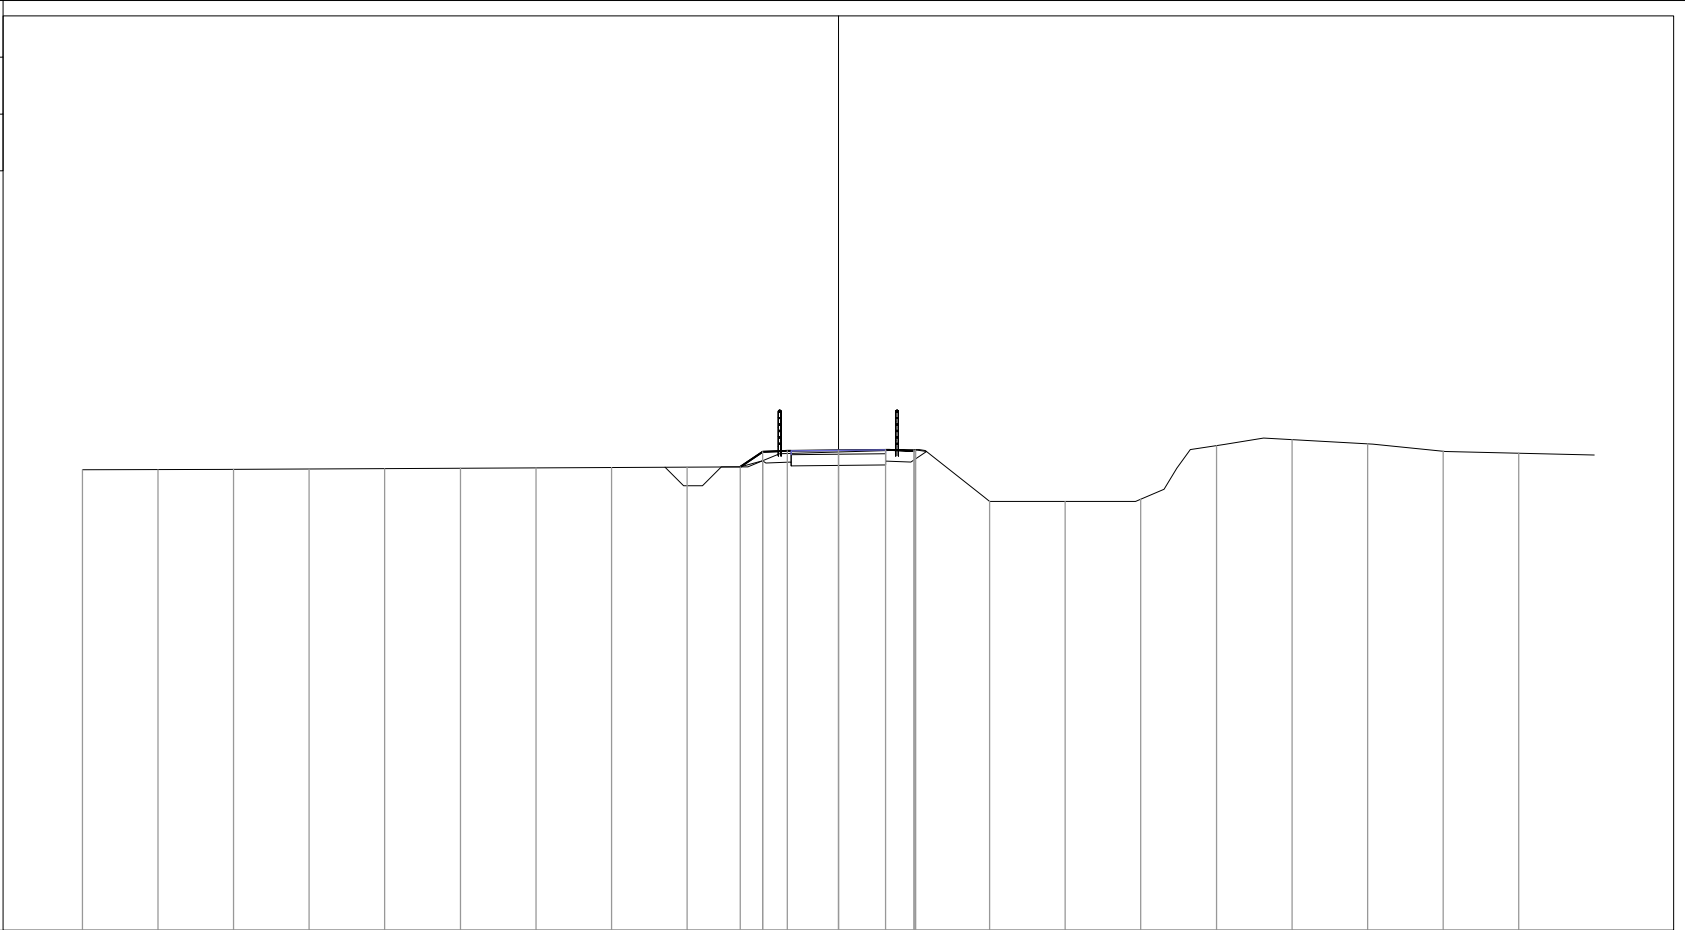

PROGRESSIVE TERRENO	-20.00	-18.00	-16.00	-14.00	-12.00	-10.00	-8.00	-6.00	-4.00	-2.00	0.00	2.00	4.00	6.00	8.00	10.00	12.00	14.00	16.00	18.00
PARZIALI TERRENO		2.00	2.00	2.00	2.00	2.00	2.00	2.00	2.00	2.00	2.00	2.00	2.00	2.00	2.00	2.00	2.00	2.00	2.00	2.00
QUOTE TERRENO	153.19	153.19	153.20	153.21	153.22	153.23	153.24	153.25	153.26	153.43	153.66	153.71	152.35	152.35	152.41	153.83	153.98	153.87	153.68	153.63
PROGRESSIVE PROGETTO										-2.60	0.00	1.25	2.00	2.04						
PARZIALI PROGETTO										0.60	0.65	1.35	1.25	0.75	0.04					
QUOTE PROGETTO										153.27	153.70	153.71	153.69	153.72						




PROFILO Ciclabile\_R3

SEZIONE 48

PROGRESSIVA 1175.00

STERRO  
 B1 1.15 m<sup>2</sup>  
 VEGETALE  
 C1 0.27 m<sup>2</sup>  
 C2 0.25 m<sup>2</sup>  
 Totale: 0.52 m<sup>2</sup>  
 GRANULARE  
 E1 0.75 m<sup>2</sup>  
 SCAVO FOSSI  
 F1 0.48 m<sup>2</sup>  
 IDROSEMINA  
 a1 0.76 m  
 a2 1.04 m  
 Totale: 1.80 m  
 GLORIT  
 d1 2.50 m

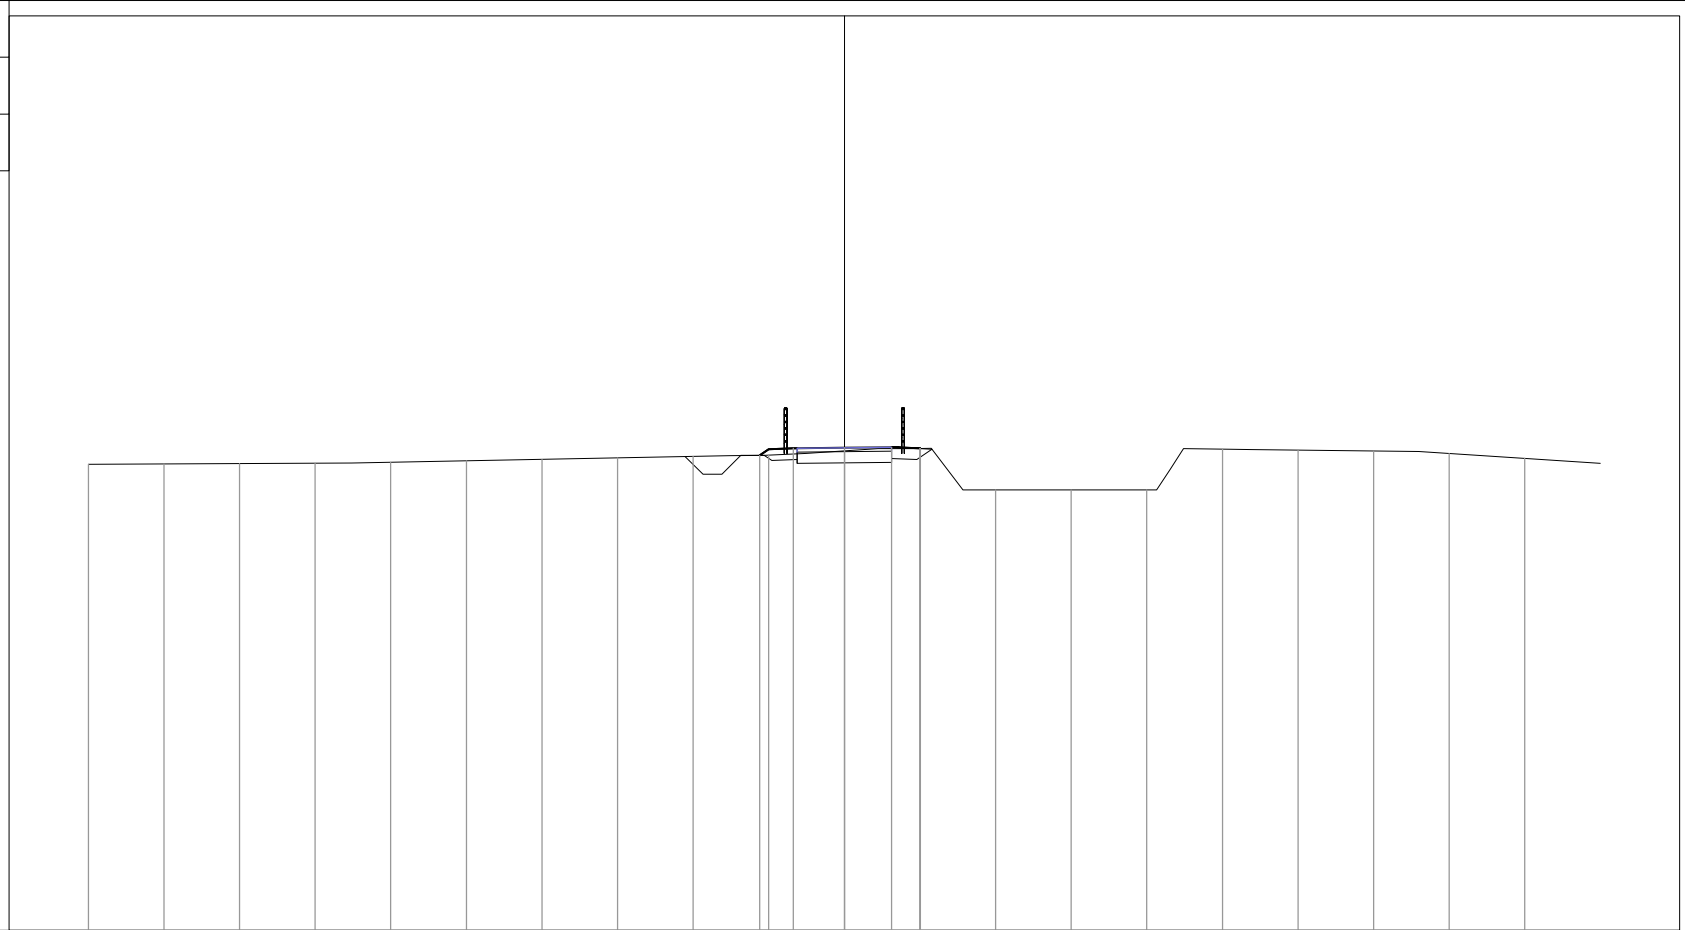

141

200  
 200


PROGRESSIVE TERRENO	-20.00	-18.00	-16.00	-14.00	-12.00	-10.00	-8.00	-6.00	-4.00	-2.00	0.00	2.00	4.00	6.00	8.00	10.00	12.00	14.00	16.00	18.00
PARZIALI TERRENO	2.00	2.00	2.00	2.00	2.00	2.00	2.00	2.00	2.00	2.00	2.00	2.00	2.00	2.00	2.00	2.00	2.00	2.00	2.00	2.00
QUOTE TERRENO	153.33	153.34	153.35	153.36	153.38	153.42	153.46	153.50	153.54	153.58	153.69	153.75	152.66	152.66	152.66	153.73	153.71	153.68	153.62	153.49
PROGRESSIVE PROGETTO										-2.24	-1.35	0.00	1.25	2.00	2.01					
PARZIALI PROGETTO										0.89	1.35	1.25	0.75	0.01						
QUOTE PROGETTO										153.57	153.76	153.77	153.78	153.76	153.79					

PROFILO Ciclabile\_R3

SEZIONE 49

PROGRESSIVA 1200.00

STERRO  
 B1 0.91 m<sup>2</sup>  
 VEGETALE  
 C1 0.26 m<sup>2</sup>  
 C2 0.30 m<sup>2</sup>  
 Totale: 0.56 m<sup>2</sup>  
 GRANULARE  
 E1 0.75 m<sup>2</sup>  
 SCAVO FOSSI  
 F1 0.49 m<sup>2</sup>  
 IDROSEMINA  
 a1 0.76 m  
 a2 1.35 m  
 Totale: 2.11 m  
 SCOTICO  
 b1 0.04 m  
 GLORIT  
 d1 2.50 m

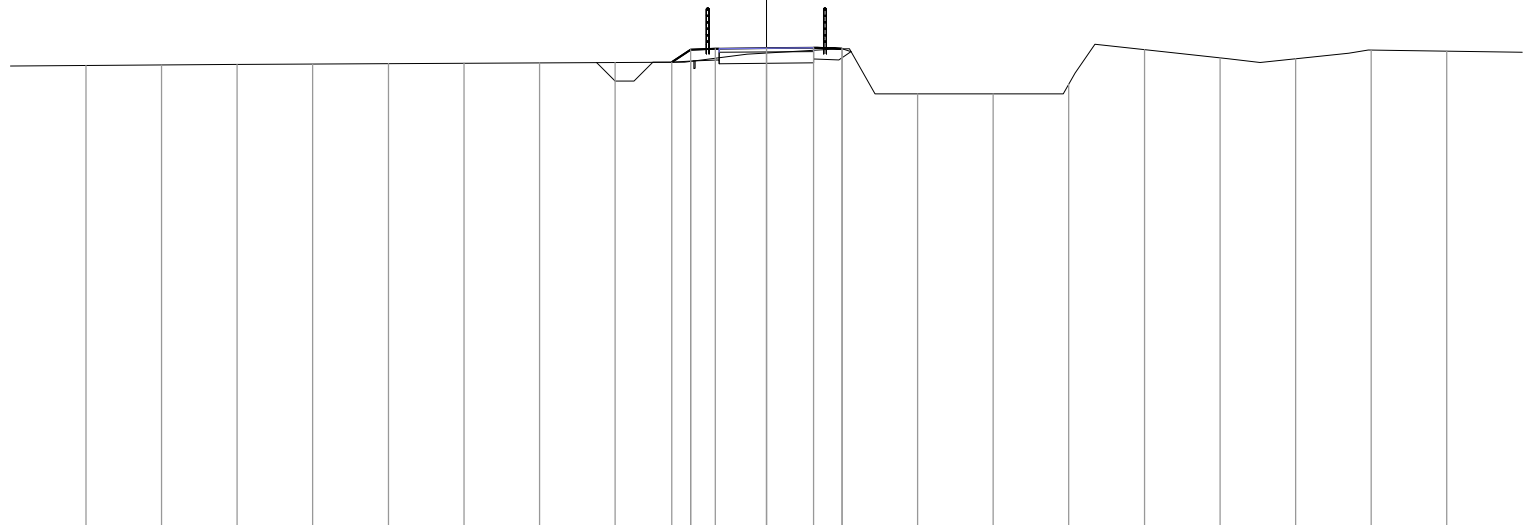

141

200  
 200


PROGRESSIVE TERRENO	-18.00	-16.00	-14.00	-12.00	-10.00	-8.00	-6.00	-4.00	-2.00	0.00	2.00	4.00	6.00	8.00	10.00	12.00	14.00	16.00	18.00
PARZIALI TERRENO	2.00	2.00	2.00	2.00	2.00	2.00	2.00	2.00	2.00	2.00	2.00	2.00	2.00	2.00	2.00	2.00	2.00	2.00	2.00
QUOTE TERRENO	153.38	153.39	153.41	153.42	153.43	153.44	153.45	153.46	153.49	153.71	153.82	152.63	152.63	152.89	153.80	153.58	153.56	153.79	153.76
PROGRESSIVE PROGETTO									-2.50	0.00	1.25	2.00	2.01						
PARZIALI PROGETTO									0.50	1.35	1.25	0.75	0.01						
QUOTE PROGETTO									153.47	153.84	153.85	153.83	153.82						

PROFILO Ciclabile\_R3

SEZIONE 50

PROGRESSIVA 1225.00

RIPOSRTO  
 A1 0.01 m<sup>2</sup>  
 STERRO  
 B1 0.67 m<sup>2</sup>  
 VEGETALE  
 C1 0.24 m<sup>2</sup>  
 C2 0.29 m<sup>2</sup>  
 Totale: 0.53 m<sup>2</sup>  
 GRANULARE  
 E1 0.75 m<sup>2</sup>  
 SCAVO FOSSI  
 F1 0.47 m<sup>2</sup>  
 IDROSEMINA  
 a1 0.75 m  
 a2 1.30 m  
 Totale: 2.05 m  
 SCOTICO  
 b1 0.49 m  
 GLORIT  
 d1 2.50 m

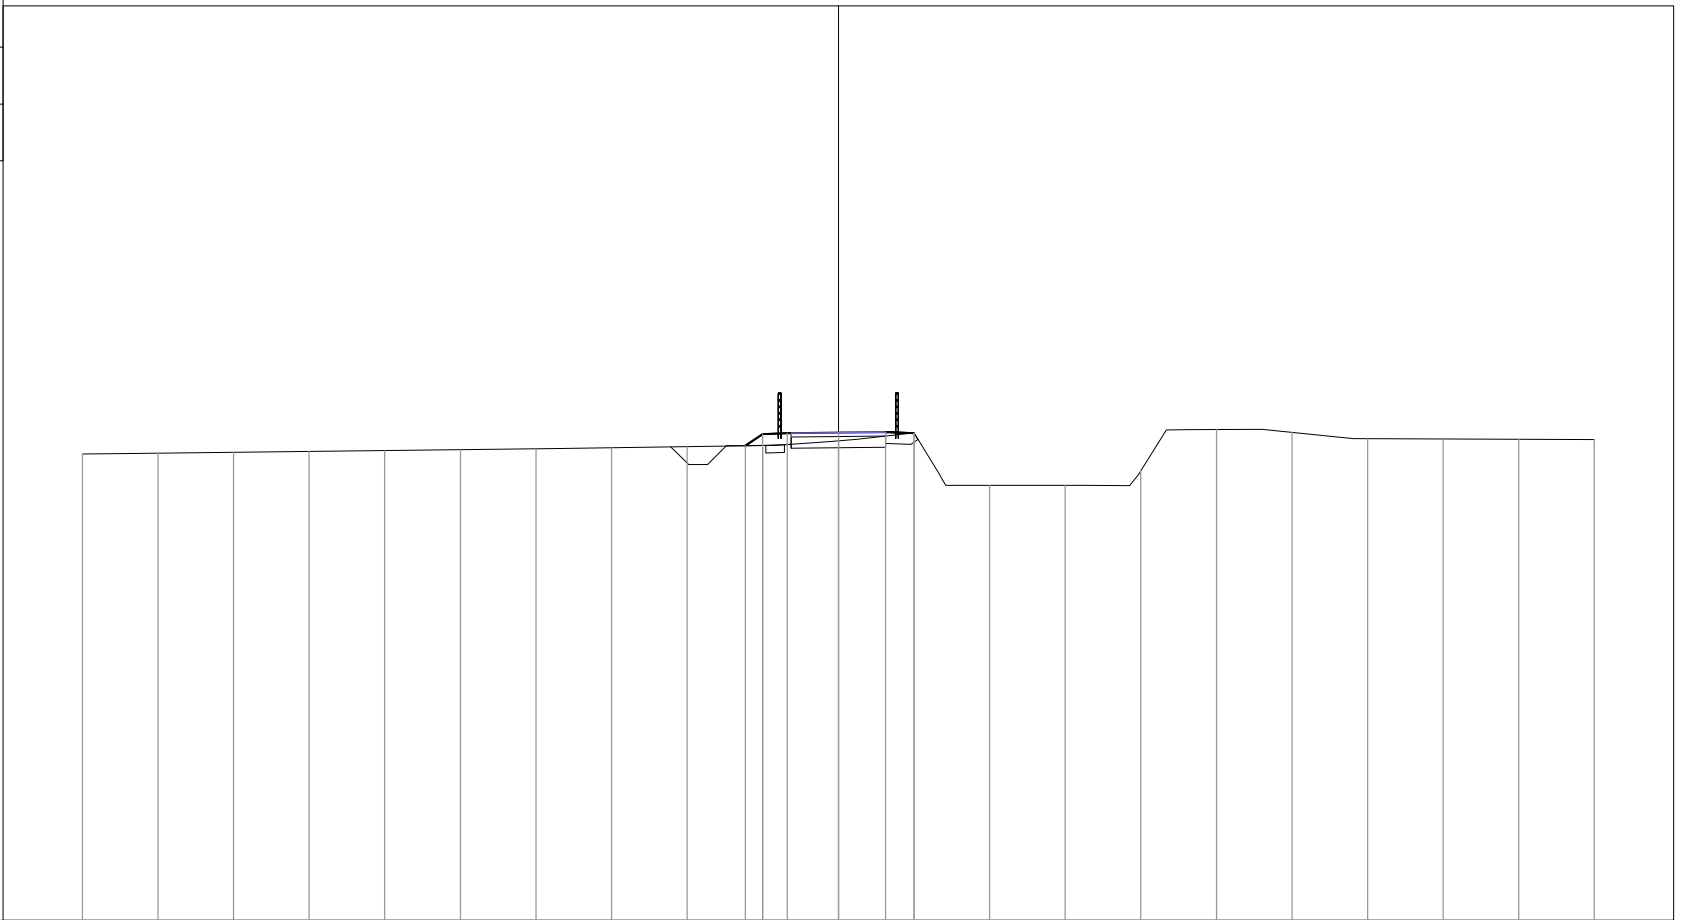

PROGRESSIVE TERRENO	-20.00	-18.00	-16.00	-14.00	-12.00	-10.00	-8.00	-6.00	-4.00	-2.00	0.00	2.00	4.00	6.00	8.00	10.00	12.00	14.00	16.00	18.00	20.00	
PARZIALI TERRENO	2.00	2.00	2.00	2.00	2.00	2.00	2.00	2.00	2.00	2.00	2.00	2.00	2.00	2.00	2.00	2.00	2.00	2.00	2.00	2.00	2.00	
QUOTE TERRENO	153.34	153.36	153.38	153.41	153.43	153.45	153.48	153.51	153.54	153.57	153.69	153.89	152.51	152.51	152.89	153.99	153.91	153.75	153.74	153.73	153.72	
PROGRESSIVE PROGETTO										-2.46	0.00	1.25	2.00	2.00								
PARZIALI PROGETTO										0.46	1.35	1.25	0.75									
QUOTE PROGETTO										153.56	153.90	153.92	153.89	153.89								


PROFILO Ciclabile\_R3

SEZIONE 51

PROGRESSIVA 1250.00

RIPOSRTO  
 A1 0.05 m<sup>2</sup>  
 STERRO  
 B1 0.64 m<sup>2</sup>  
 VEGETALE  
 C1 0.26 m<sup>2</sup>  
 C2 0.34 m<sup>2</sup>  
 Totale: 0.60 m<sup>2</sup>  
 GRANULARE  
 E1 0.75 m<sup>2</sup>  
 SCAVO FOSSI  
 F1 0.43 m<sup>2</sup>  
 IDROSEMINA  
 a1 0.86 m  
 a2 1.45 m  
 Totale: 2.31 m  
 SCOTICO  
 b1 0.77 m  
 GLORIT  
 d1 2.50 m

141  
  
 200 200

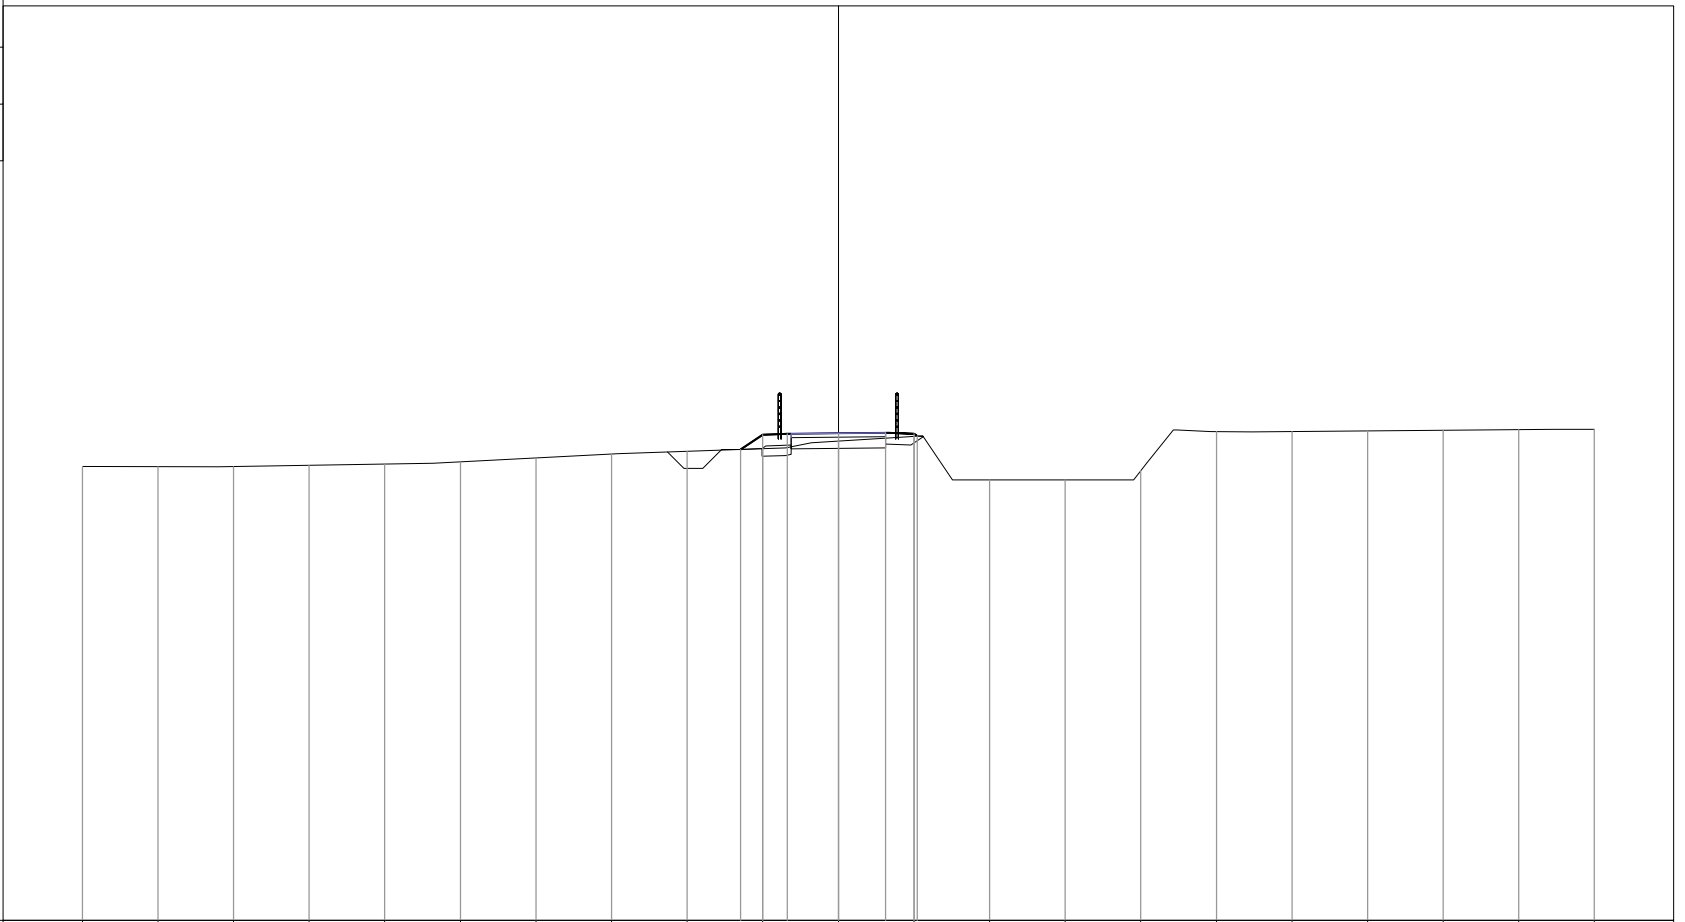


PROGRESSIVE TERRENO	-20.00	-18.00	-16.00	-14.00	-12.00	-10.00	-8.00	-6.00	-4.00	-2.00	0.00	2.00	4.00	6.00	8.00	10.00	12.00	14.00	16.00	18.00	20.00	
PARZIALI TERRENO	2.00	2.00	2.00	2.00	2.00	2.00	2.00	2.00	2.00	2.00	2.00	2.00	2.00	2.00	2.00	2.00	2.00	2.00	2.00	2.00	2.00	
QUOTE TERRENO	153.01	153.00	153.01	153.04	153.07	153.13	153.23	153.34	153.41	153.48	153.68	153.81	152.66	152.66	152.90	153.93	153.94	153.95	153.97	153.99	153.99	
PROGRESSIVE PROGETTO										-2.58	0.00	1.25	2.00	2.09								
PARZIALI PROGETTO										0.58	1.35	1.25	0.75	0.09								
QUOTE PROGETTO										153.46	153.89	153.90	153.88	153.82								

PROFILO Ciclabile\_R3

SEZIONE 52

PROGRESSIVA 1275.00

RIPOSRTO  
 A1 0.01 m<sup>2</sup>  
 STERRO  
 B1 0.66 m<sup>2</sup>  
 VEGETALE  
 C1 0.26 m<sup>2</sup>  
 C2 0.30 m<sup>2</sup>  
 Totale: 0.56 m<sup>2</sup>  
 GRANULARE  
 E1 0.74 m<sup>2</sup>  
 SCAVO FOSSI  
 F1 0.41 m<sup>2</sup>  
 IDROSEMINA  
 a1 0.81 m  
 a2 1.35 m  
 Totale: 2.16 m  
 SCOTICO  
 b1 0.27 m  
 GLORIT  
 d1 2.50 m

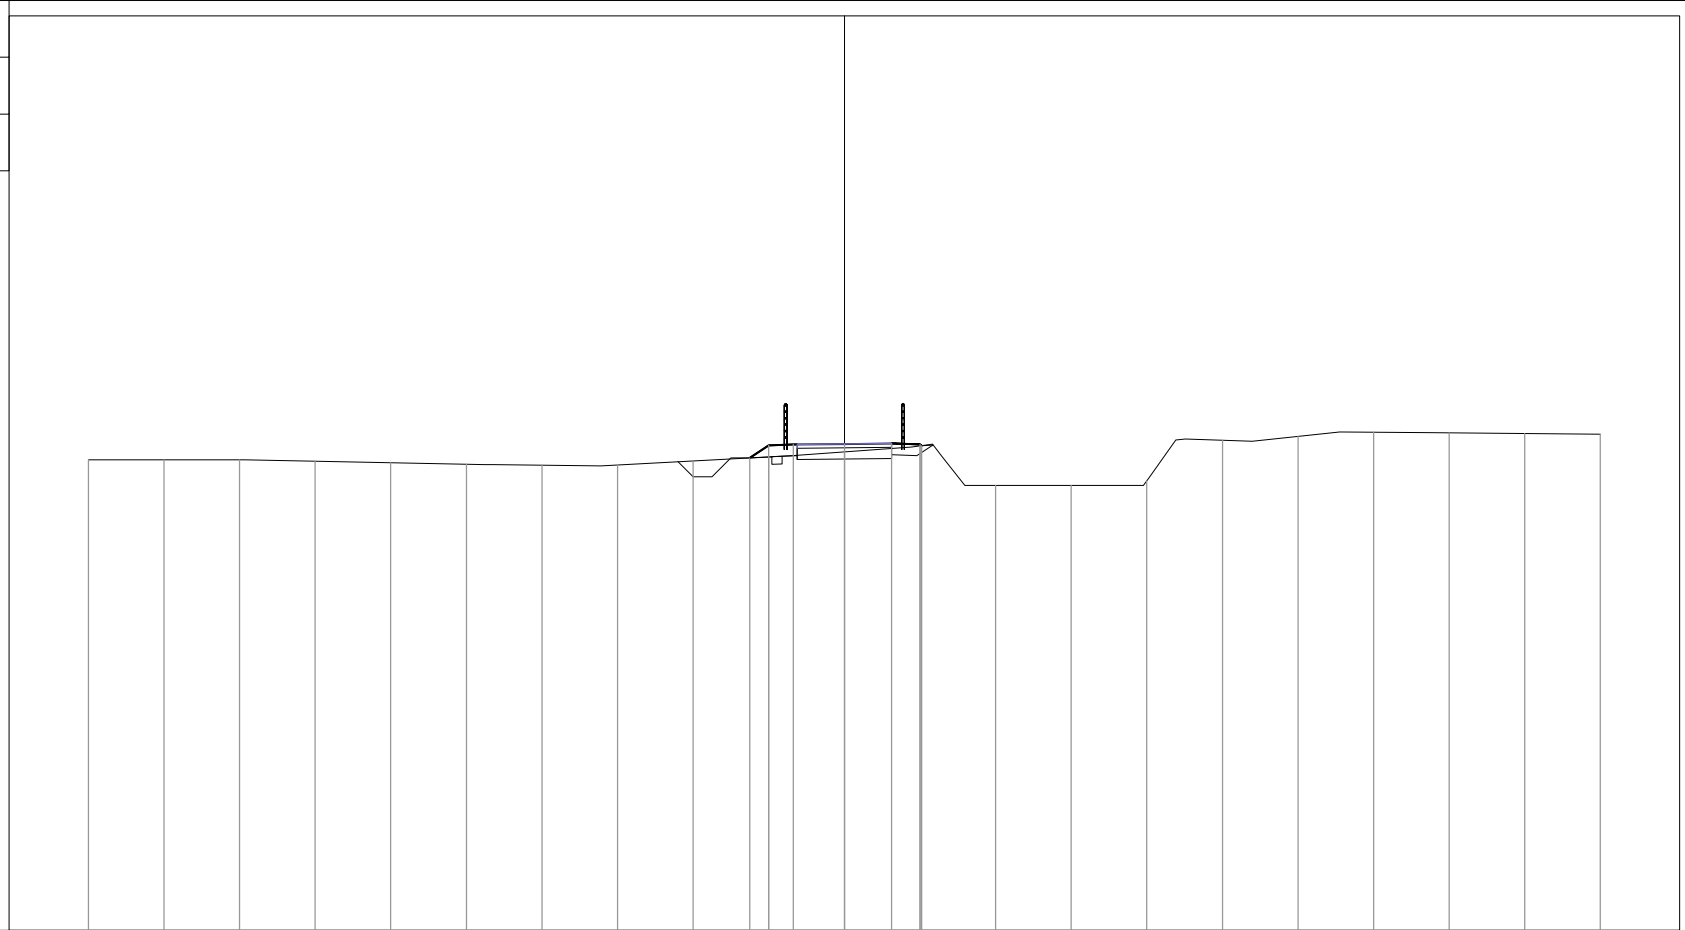

141

200


PROGRESSIVE TERRENO	-20.00	-18.00	-16.00	-14.00	-12.00	-10.00	-8.00	-6.00	-4.00	-2.00	0.00	2.00	4.00	6.00	8.00	10.00	12.00	14.00	16.00	18.00	20.00
PARZIALI TERRENO		2.00	2.00	2.00	2.00	2.00	2.00	2.00	2.00	2.00	2.00	2.00	2.00	2.00	2.00	2.00	2.00	2.00	2.00	2.00	2.00
QUOTE TERRENO	153.45	153.45	153.45	153.41	153.37	153.33	153.31	153.31	153.42	153.52	153.66	153.82	152.77	152.77	152.90	153.97	154.07	154.18	154.16	154.15	154.13
PROGRESSIVE PROGETTO										-2.50	0.00	1.25	2.00	2.05							
PARZIALI PROGETTO										0.50	1.35	1.25	0.75	0.05							
QUOTE PROGETTO										153.50	153.87	153.88	153.86	153.82							

PROFILO Ciclabile\_R3

SEZIONE 53

PROGRESSIVA 1300.00

RIPOSRTO	
A1	0.07 m <sup>2</sup>
STERRO	
B1	0.57 m <sup>2</sup>
VEGETALE	
C1	0.26 m <sup>2</sup>
C2	0.35 m <sup>2</sup>
Totale:	0.61 m <sup>2</sup>
GRANULARE	
E1	0.75 m <sup>2</sup>
SCAVO FOSSI	
F1	0.49 m <sup>2</sup>
IDROSEMINA	
a1	0.79 m
a2	1.52 m
Totale:	2.31 m
SCOTICO	
b1	0.04 m
b2	0.84 m
Totale:	0.88 m
GLORIT	
d1	2.50 m

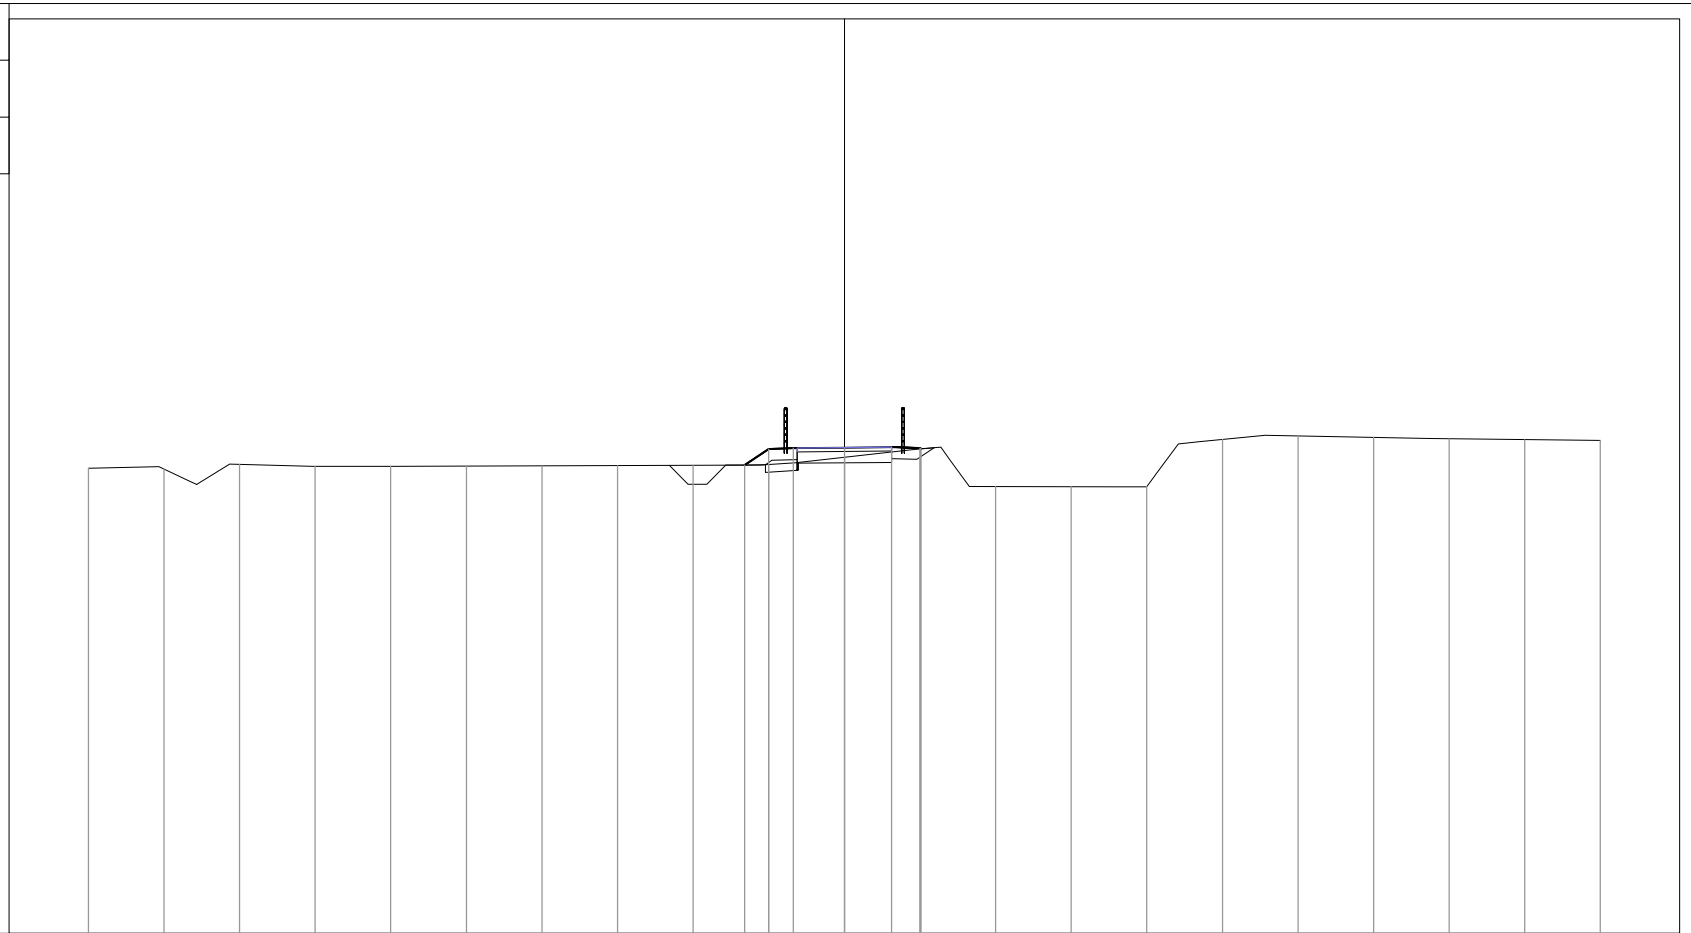

141

200  
200


PROGRESSIVE TERRENO	-20.00	-18.00	-16.00	-14.00	-12.00	-10.00	-8.00	-6.00	-4.00	-2.00	0.00	2.00	4.00	6.00	8.00	10.00	12.00	14.00	16.00	18.00	20.00	
PARZIALI TERRENO	2.00	2.00	2.00	2.00	2.00	2.00	2.00	2.00	2.00	2.00	2.00	2.00	2.00	2.00	2.00	2.00	2.00	2.00	2.00	2.00	2.00	
QUOTE TERRENO	153.31	153.28	153.41	153.36	153.36	153.36	153.37	153.38	153.38	153.40	153.60	153.82	152.82	152.82	152.83	154.07	154.16	154.12	154.09	154.06	154.04	
PROGRESSIVE PROGETTO										-2.64	0.00	1.25	2.00	2.03								
PARZIALI PROGETTO										0.64	1.35	1.25	0.75	0.03								
QUOTE PROGETTO										153.39	153.85	153.86	153.84	153.82								

PROFILO Ciclabile\_R3

SEZIONE 54

PROGRESSIVA 1325.00

STERRO  
 B1 1.05 m<sup>2</sup>  
 VEGETALE  
 C1 0.27 m<sup>2</sup>  
 C2 0.25 m<sup>2</sup>  
 Totale: 0.52 m<sup>2</sup>  
 GRANULARE  
 E1 0.75 m<sup>2</sup>  
 SCAVO FOSSI  
 F1 0.47 m<sup>2</sup>  
 IDROSEMINA  
 a1 0.75 m  
 a2 1.07 m  
 Totale: 1.82 m  
 GLORIT  
 d1 2.50 m

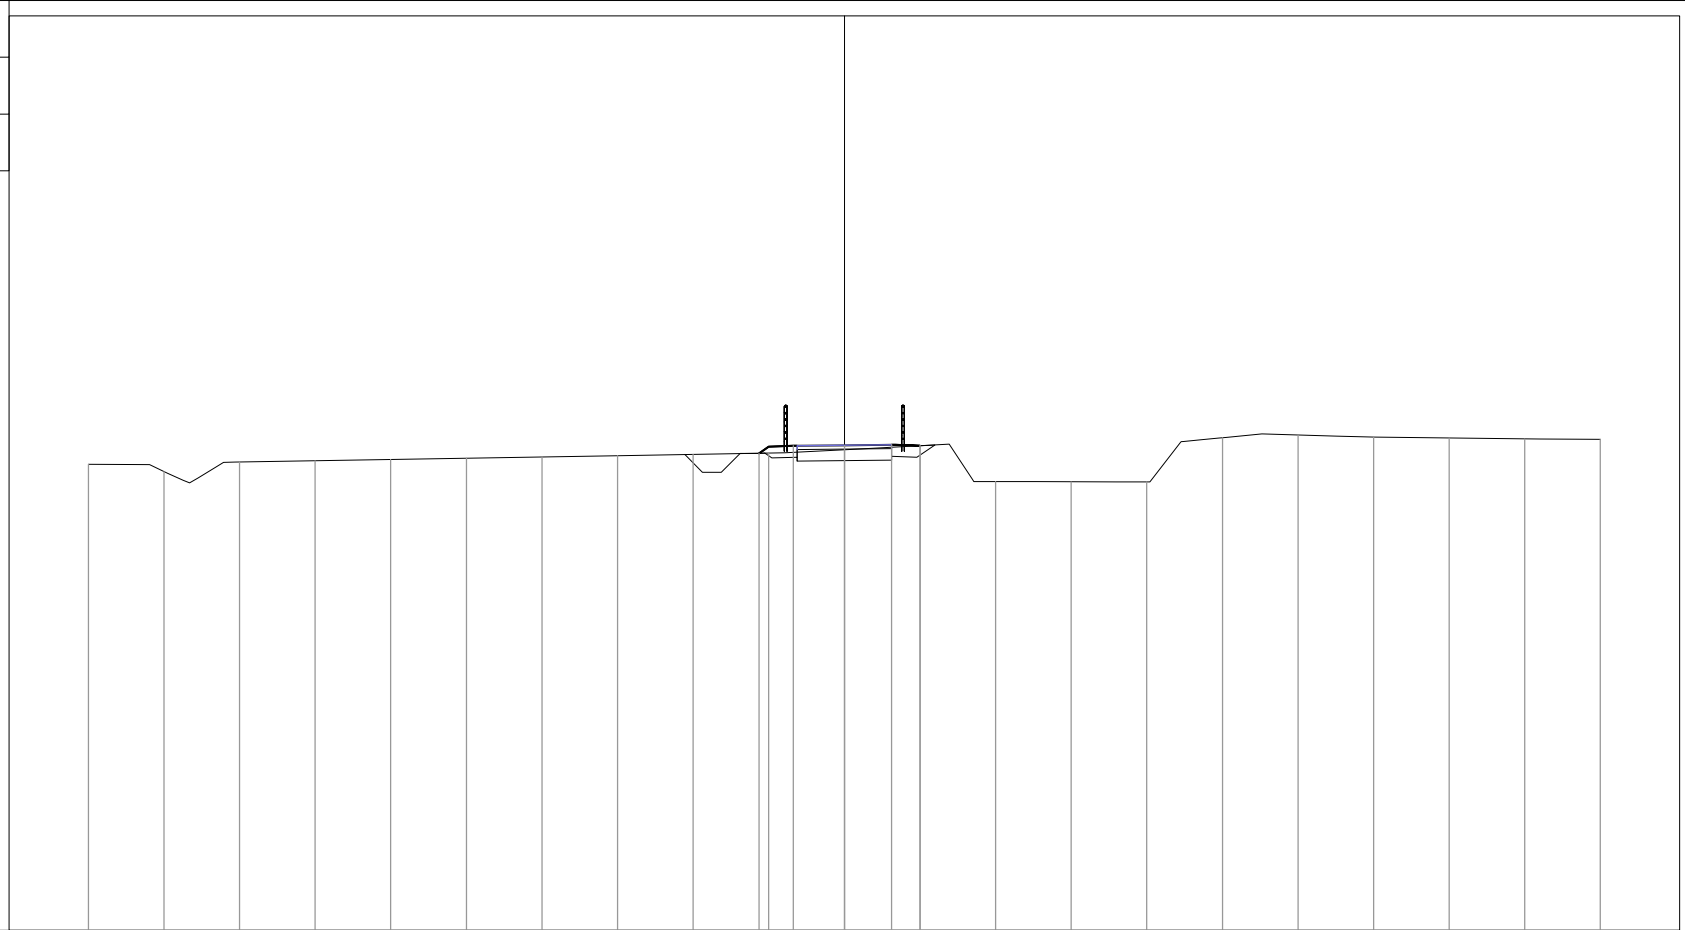


PROGRESSIVE TERRENO	-20.00	-18.00	-16.00	-14.00	-12.00	-10.00	-8.00	-6.00	-4.00	-2.00	0.00	2.00	4.00	6.00	8.00	10.00	12.00	14.00	16.00	18.00	20.00
PARZIALI TERRENO		2.00	2.00	2.00	2.00	2.00	2.00	2.00	2.00	2.00	2.00	2.00	2.00	2.00	2.00	2.00	2.00	2.00	2.00	2.00	2.00
QUOTE TERRENO	153.33	153.14	153.39	153.42	153.46	153.49	153.53	153.56	153.59	153.63	153.72	153.82	152.88	152.87	152.86	154.03	154.11	154.05	154.03	154.01	153.99
PROGRESSIVE PROGETTO										-2.26	-1.35	0.00	1.25	2.00	2.00						
PARZIALI PROGETTO										0.91	1.35	1.25	0.75								
QUOTE PROGETTO										153.62	153.82	153.83	153.85	153.82	153.82						

PROFILO Ciclabile\_R3

SEZIONE 55

PROGRESSIVA 1350.00

STERRO  
 B1 0.94 m<sup>2</sup>  
 VEGETALE  
 C1 0.27 m<sup>2</sup>  
 C2 0.26 m<sup>2</sup>  
 Totale: 0.53 m<sup>2</sup>  
 GRANULARE  
 E1 0.75 m<sup>2</sup>  
 SCAVO FOSSI  
 F1 0.39 m<sup>2</sup>  
 IDROSEMINA  
 a1 0.75 m  
 a2 1.20 m  
 Totale: 1.95 m  
 GLORIT  
 d1 2.50 m

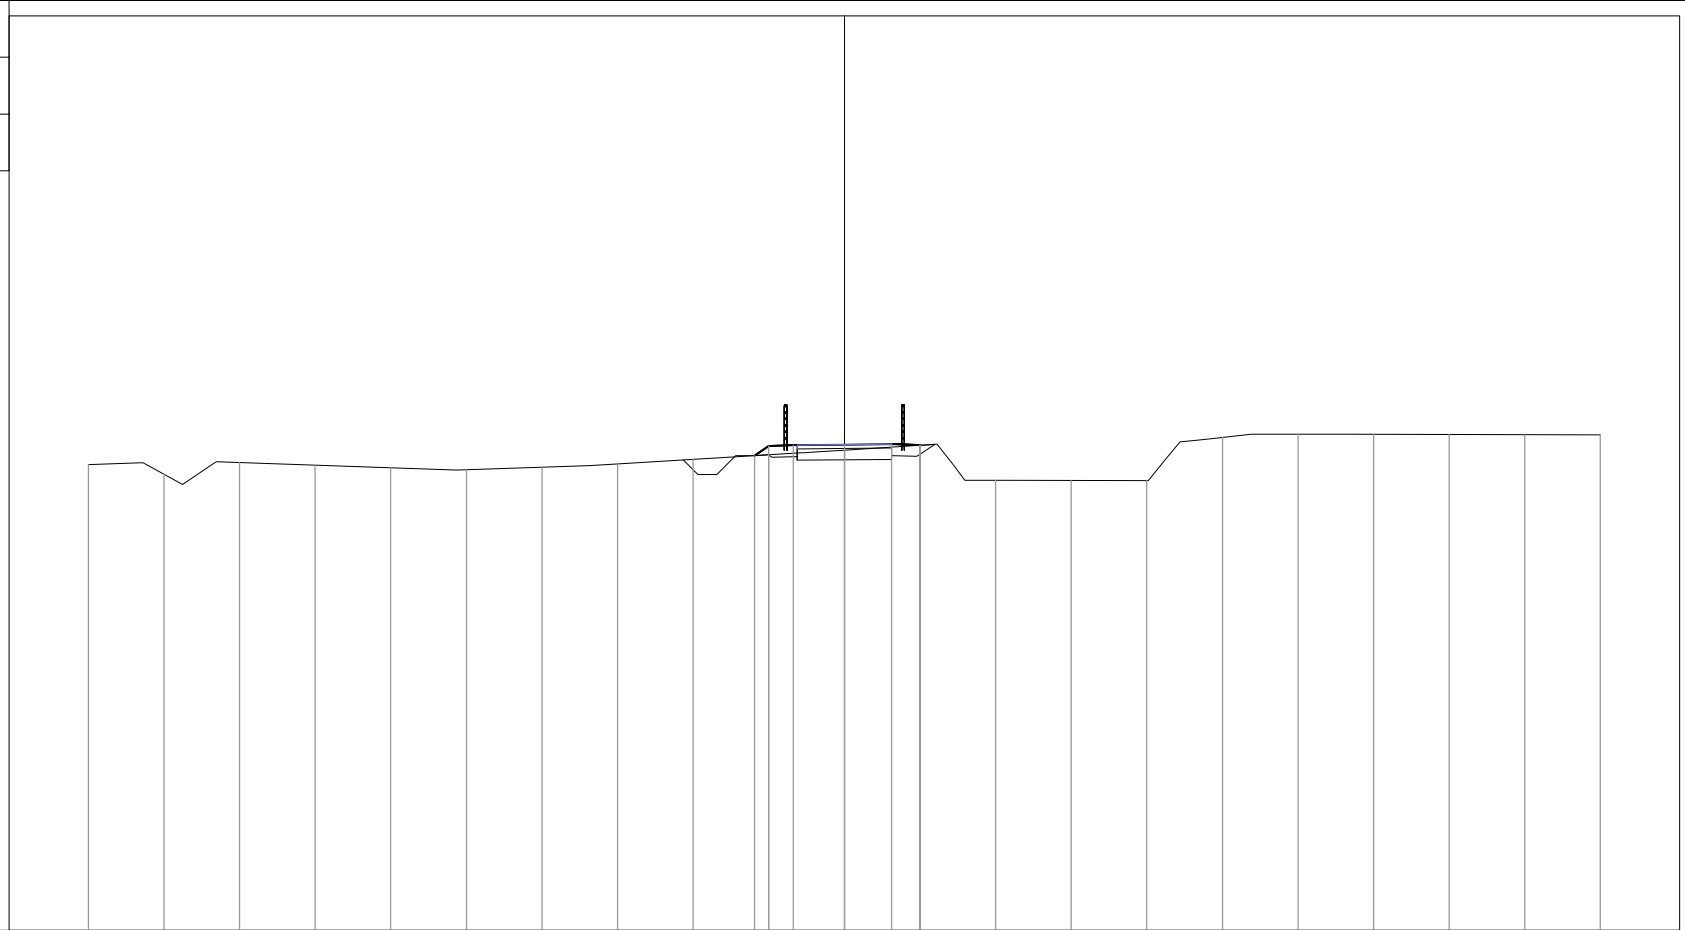

141

200

PROGRESSIVE TERRENO	-20.00	-18.00	-16.00	-14.00	-12.00	-10.00	-8.00	-6.00	-4.00	-2.00	0.00	2.00	4.00	6.00	8.00	10.00	12.00	14.00	16.00	18.00	20.00	
PARZIALI TERRENO		2.00	2.00	2.00	2.00	2.00	2.00	2.00	2.00	2.00	2.00	2.00	2.00	2.00	2.00	2.00	2.00	2.00	2.00	2.00	2.00	
QUOTE TERRENO	153.32	153.07	153.38	153.31	153.24	153.19	153.26	153.34	153.46	153.58	153.71	153.83	152.91	152.90	152.90	154.04	154.13	154.12	154.12	154.11	154.11	
PROGRESSIVE PROGETTO										-2.38	0.00	1.25	2.00									
PARZIALI PROGETTO										0.38	1.35	1.25	0.75									
QUOTE PROGETTO										153.56	153.85	153.86	153.84	153.83								




PROFILO Ciclabile\_R3

SEZIONE 56

PROGRESSIVA 1375.00

STERRO  
 B1 0.73 m<sup>2</sup>  
 VEGETALE  
 C1 0.25 m<sup>2</sup>  
 C2 0.28 m<sup>2</sup>  
 Totale: 0.53 m<sup>2</sup>  
 GRANULARE  
 E1 0.74 m<sup>2</sup>  
 SCAVO FOSSI  
 F1 0.48 m<sup>2</sup>  
 IDROSEMINA  
 a1 0.75 m  
 a2 1.20 m  
 Totale: 1.95 m  
 GLORIT  
 d1 2.50 m

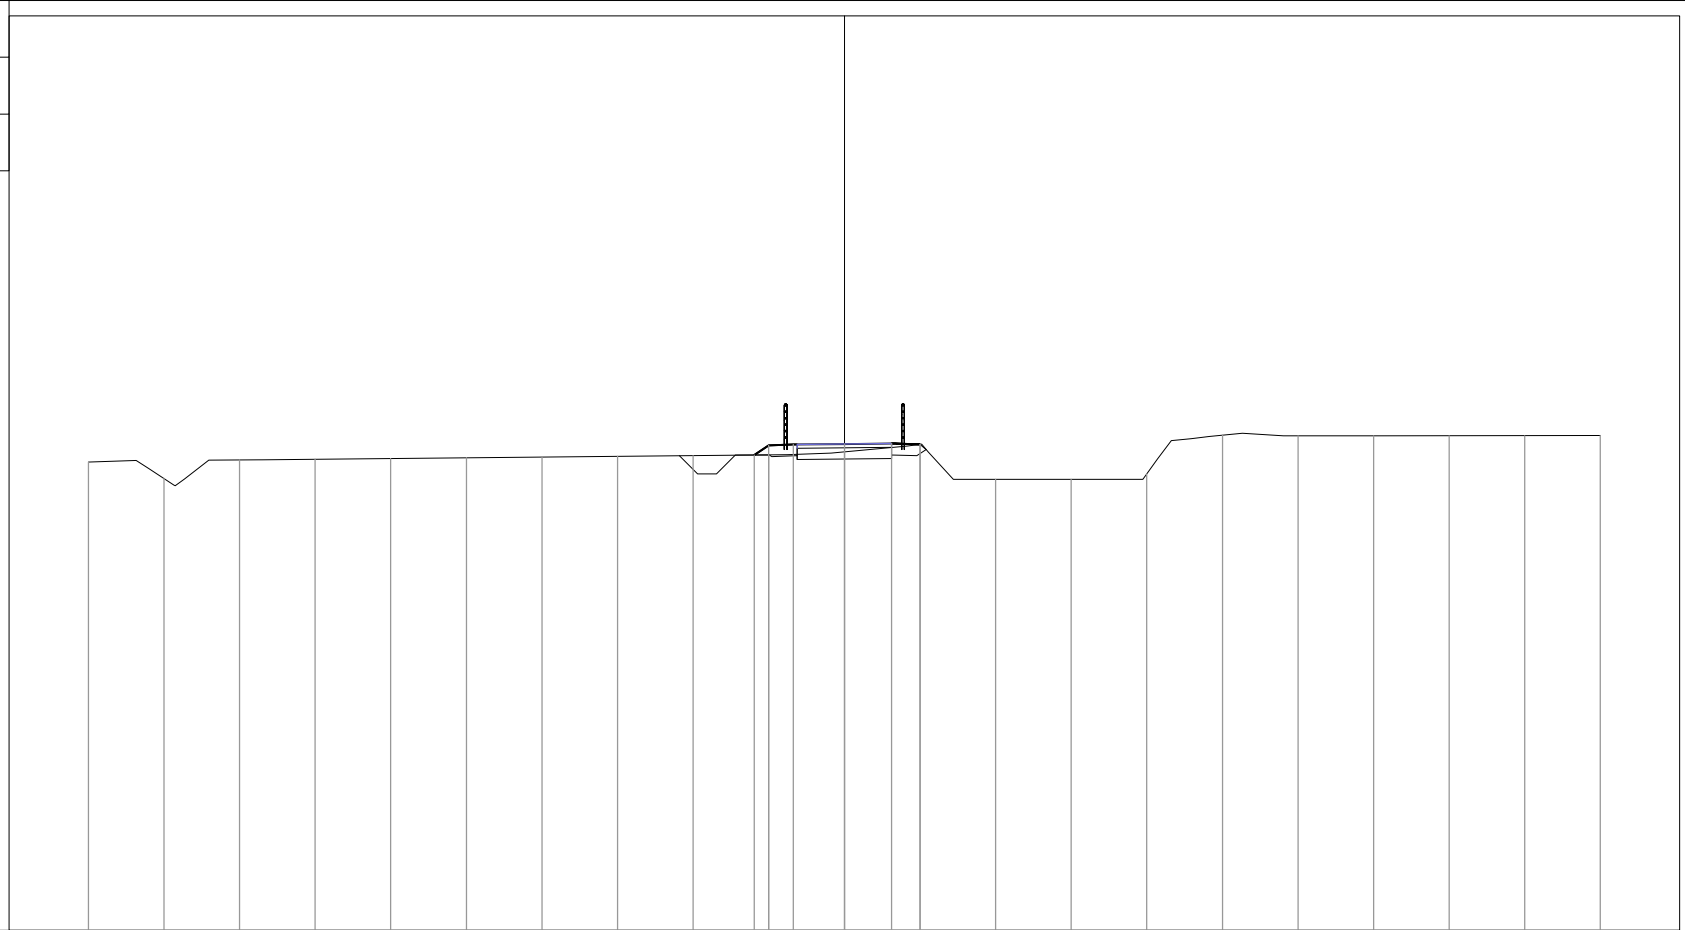

141

200  
200


PROGRESSIVE TERRENO	-20.00	-18.00	-16.00	-14.00	-12.00	-10.00	-8.00	-6.00	-4.00	-2.00	0.00	2.00	4.00	6.00	8.00	10.00	12.00	14.00	16.00	18.00	20.00	
PARZIALI TERRENO		2.00	2.00	2.00	2.00	2.00	2.00	2.00	2.00	2.00	2.00	2.00	2.00	2.00	2.00	2.00	2.00	2.00	2.00	2.00	2.00	
QUOTE TERRENO	153.39	152.96	153.45	153.47	153.49	153.51	153.53	153.54	153.56	153.58	153.58	153.66	153.86	152.93	152.93	153.08	154.10	154.09	154.08	154.09	154.09	154.09
PROGRESSIVE PROGETTO										-2.38	-2.00	0.00	1.25									
PARZIALI PROGETTO										0.38	0.65	1.35	1.25									
QUOTE PROGETTO										153.58	153.83	153.86	153.87	153.88	153.86							

PROFILO Ciclabile\_R3

SEZIONE 57

PROGRESSIVA 1400.00

STERRO  
 B1 1.50 m<sup>2</sup>  
 VEGETALE  
 C1 0.25 m<sup>2</sup>  
 C2 0.27 m<sup>2</sup>  
 Totale: 0.52 m<sup>2</sup>  
 GRANULARE  
 E1 0.75 m<sup>2</sup>  
 SCAVO FOSSI  
 F1 0.45 m<sup>2</sup>  
 IDROSEMINA  
 a1 0.77 m  
 a2 0.79 m  
 Totale: 1.56 m  
 GLORIT  
 d1 2.50 m

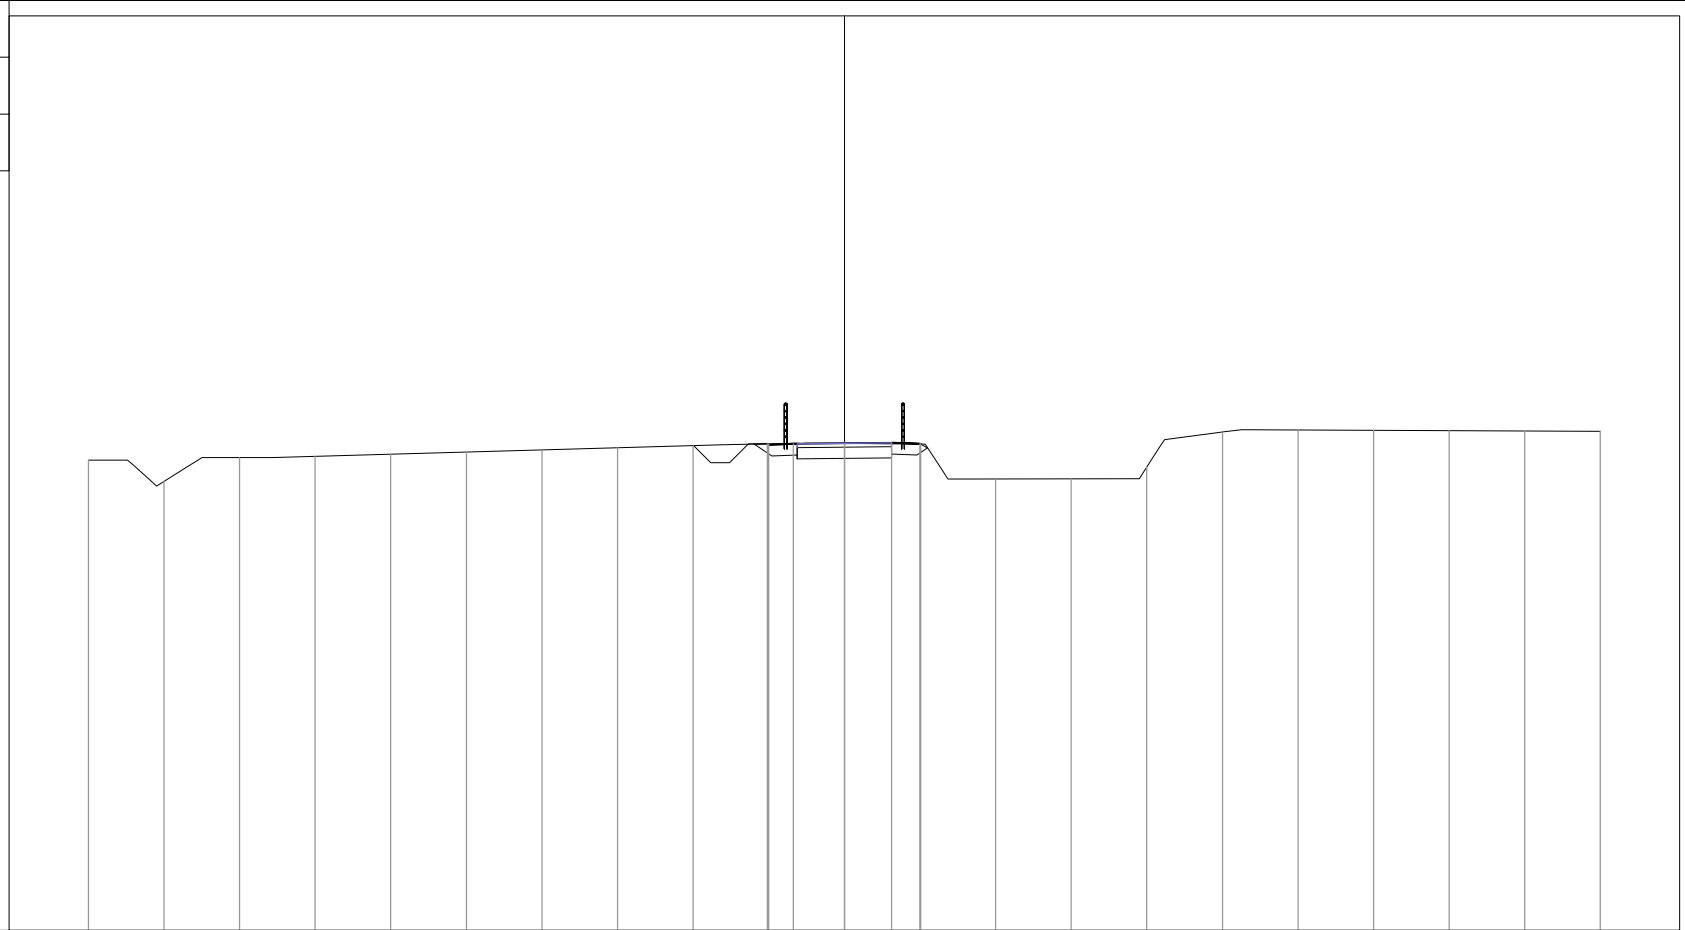

141

200  
200


PROGRESSIVE TERRENO	-20.00	-18.00	-16.00	-14.00	-12.00	-10.00	-8.00	-6.00	-4.00	-2.00	0.00	2.00	4.00	6.00	8.00	10.00	12.00	14.00	16.00	18.00	20.00
PARZIALI TERRENO	2.00	2.00	2.00	2.00	2.00	2.00	2.00	2.00	2.00	2.00	2.00	2.00	2.00	2.00	2.00	2.00	2.00	2.00	2.00	2.00	2.00
QUOTE TERRENO	153.45	152.88	153.51	153.55	153.60	153.66	153.71	153.77	153.82	153.87	153.88	153.86	152.95	152.95	153.26	154.19	154.24	154.23	154.22	154.22	154.21
PROGRESSIVE PROGETTO										-2.04	-1.35	0.00	1.25	2.00	2.02						
PARZIALI PROGETTO										0.69	1.35	1.25	0.75	0.02							
QUOTE PROGETTO										153.87	153.88	153.89	153.90	153.87	153.86						

PROFILO Ciclabile\_R3

SEZIONE 58

PROGRESSIVA 1425.00

STERRO  
 B1 0.88 m<sup>2</sup>  
 VEGETALE  
 C1 0.25 m<sup>2</sup>  
 C2 0.26 m<sup>2</sup>  
 Totale: 0.51 m<sup>2</sup>  
 GRANULARE  
 E1 0.75 m<sup>2</sup>  
 SCAVO FOSSI  
 F1 0.50 m<sup>2</sup>  
 IDROSEMINA  
 a1 0.79 m  
 a2 1.14 m  
 Totale: 1.93 m  
 GLORIT  
 d1 2.50 m

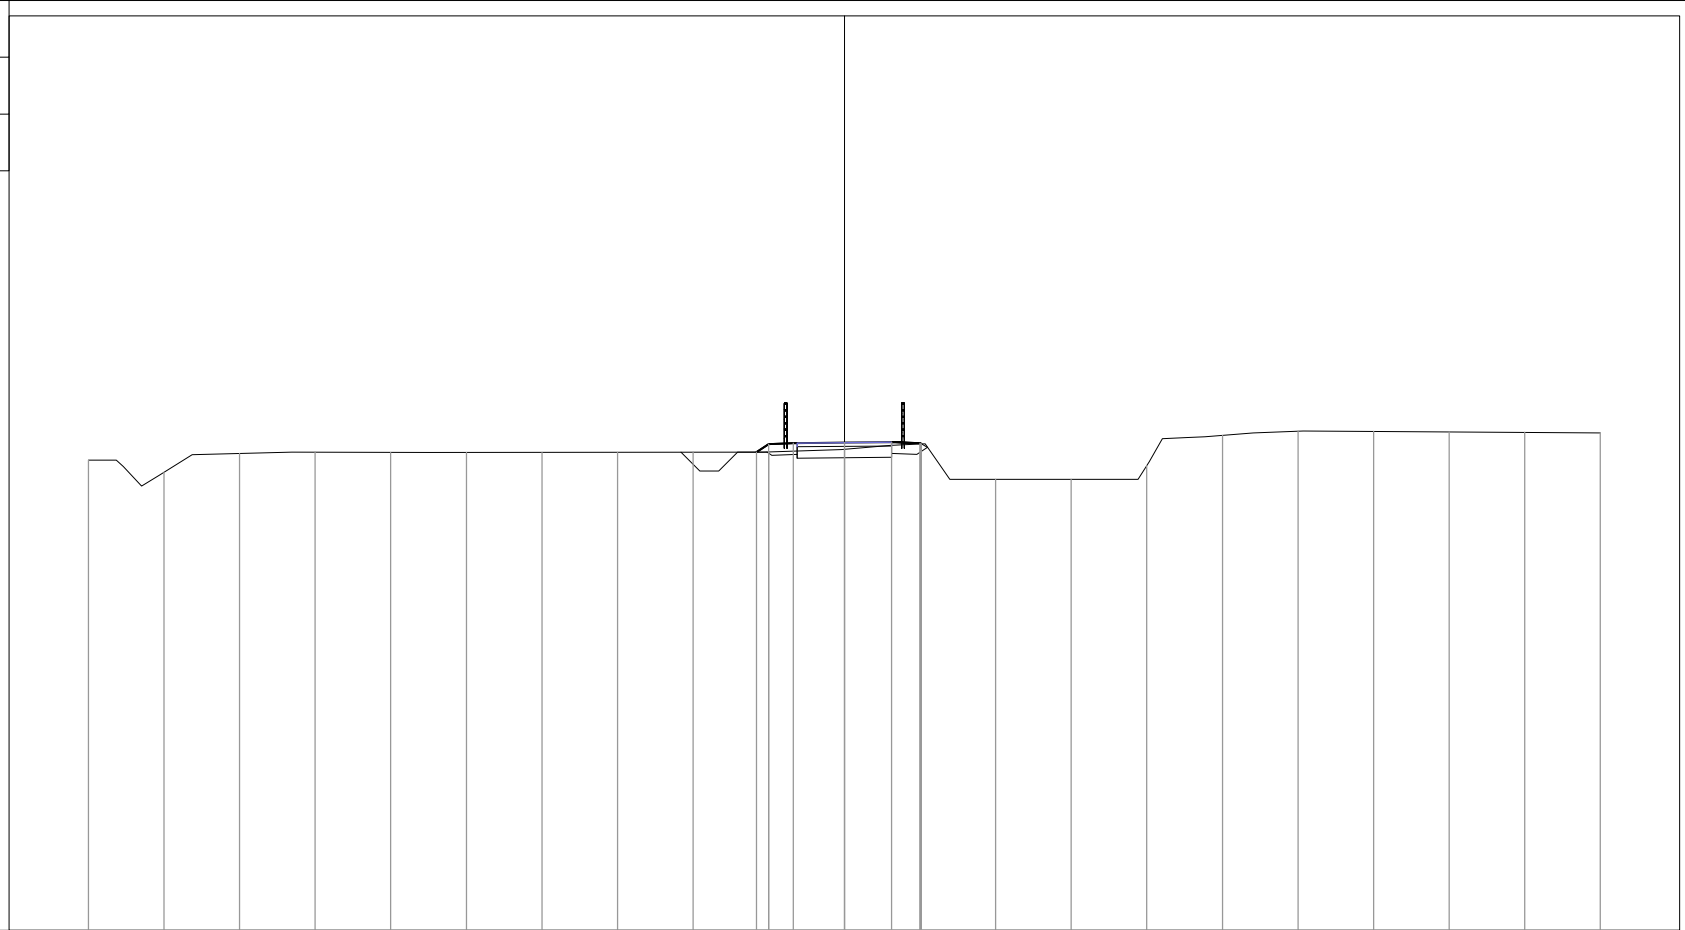

141

200  
200


PROGRESSIVE TERRENO	-20.00	-18.00	-16.00	-14.00	-12.00	-10.00	-8.00	-6.00	-4.00	-2.00	0.00	2.00	4.00	6.00	8.00	10.00	12.00	14.00	16.00	18.00	20.00	
PARZIALI TERRENO	2.00	2.00	2.00	2.00	2.00	2.00	2.00	2.00	2.00	2.00	2.00	2.00	2.00	2.00	2.00	2.00	2.00	2.00	2.00	2.00	2.00	
QUOTE TERRENO	153.44	153.12	153.62	153.65	153.65	153.65	153.65	153.65	153.65	153.66	153.73	153.87	152.93	152.93	153.29	154.10	154.21	154.20	154.19	154.18	154.16	
PROGRESSIVE PROGETTO										-2.32	0.00	1.25										
PARZIALI PROGETTO										0.32	1.35	1.25										
QUOTE PROGETTO										153.65	153.91	153.92	153.89	153.87								

PROFILO Ciclabile\_R3

SEZIONE 59

PROGRESSIVA 1450.00

STERRO  
 B1 0.89 m<sup>2</sup>  
 VEGETALE  
 C1 0.25 m<sup>2</sup>  
 C2 0.28 m<sup>2</sup>  
 Totale: 0.53 m<sup>2</sup>  
 GRANULARE  
 E1 0.75 m<sup>2</sup>  
 SCAVO FOSSI  
 F1 0.46 m<sup>2</sup>  
 IDROSEMINA  
 a1 0.76 m  
 a2 1.30 m  
 Totale: 2.06 m  
 GLORIT  
 d1 2.50 m

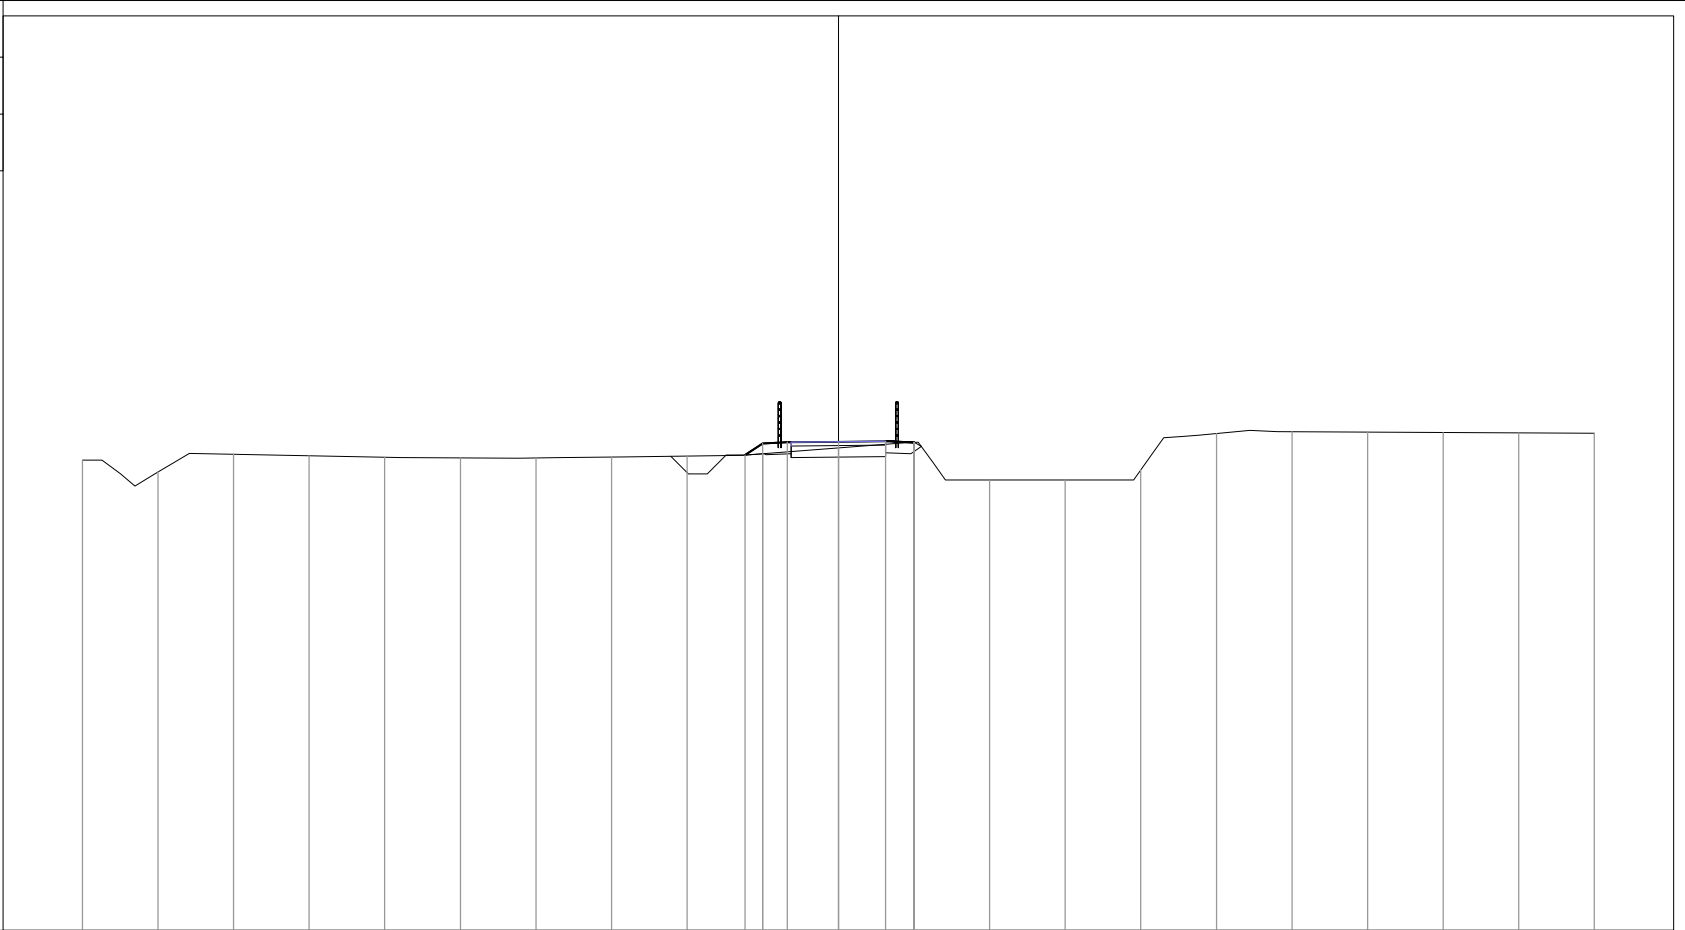


PROGRESSIVE TERRENO	-20.00	-18.00	-16.00	-14.00	-12.00	-10.00	-8.00	-6.00	-4.00	-2.00	0.00	2.00	4.00	6.00	8.00	10.00	12.00	14.00	16.00	18.00	20.00
PARZIALI TERRENO		2.00	2.00	2.00	2.00	2.00	2.00	2.00	2.00	2.00	2.00	2.00	2.00	2.00	2.00	2.00	2.00	2.00	2.00	2.00	2.00
QUOTE TERRENO	153.45	153.13	153.60	153.56	153.52	153.50	153.50	153.53	153.55	153.61	153.76	153.92	152.92	152.92	153.18	154.15	154.20	154.19	154.17	154.16	154.15
PROGRESSIVE PROGETTO										-2.46	0.00	1.25	2.00	2.01							
PARZIALI PROGETTO										0.46	1.35	1.25	0.75	0.01							
QUOTE PROGETTO										153.58	153.93	153.94	153.91	153.92							

PROFILO Ciclabile\_R3

SEZIONE 60

PROGRESSIVA 1475.00

RIPOSRTO  
 A1 0.02 m<sup>2</sup>  
 STERRO  
 B1 0.70 m<sup>2</sup>  
 VEGETALE  
 C1 0.25 m<sup>2</sup>  
 C2 0.32 m<sup>2</sup>  
 Totale: 0.57 m<sup>2</sup>  
 GRANULARE  
 E1 0.75 m<sup>2</sup>  
 SCAVO FOSSI  
 F1 0.42 m<sup>2</sup>  
 IDROSEMINA  
 a1 0.77 m  
 a2 1.45 m  
 Totale: 2.22 m  
 SCOTICO  
 b1 0.72 m  
 GLORIT  
 d1 2.50 m

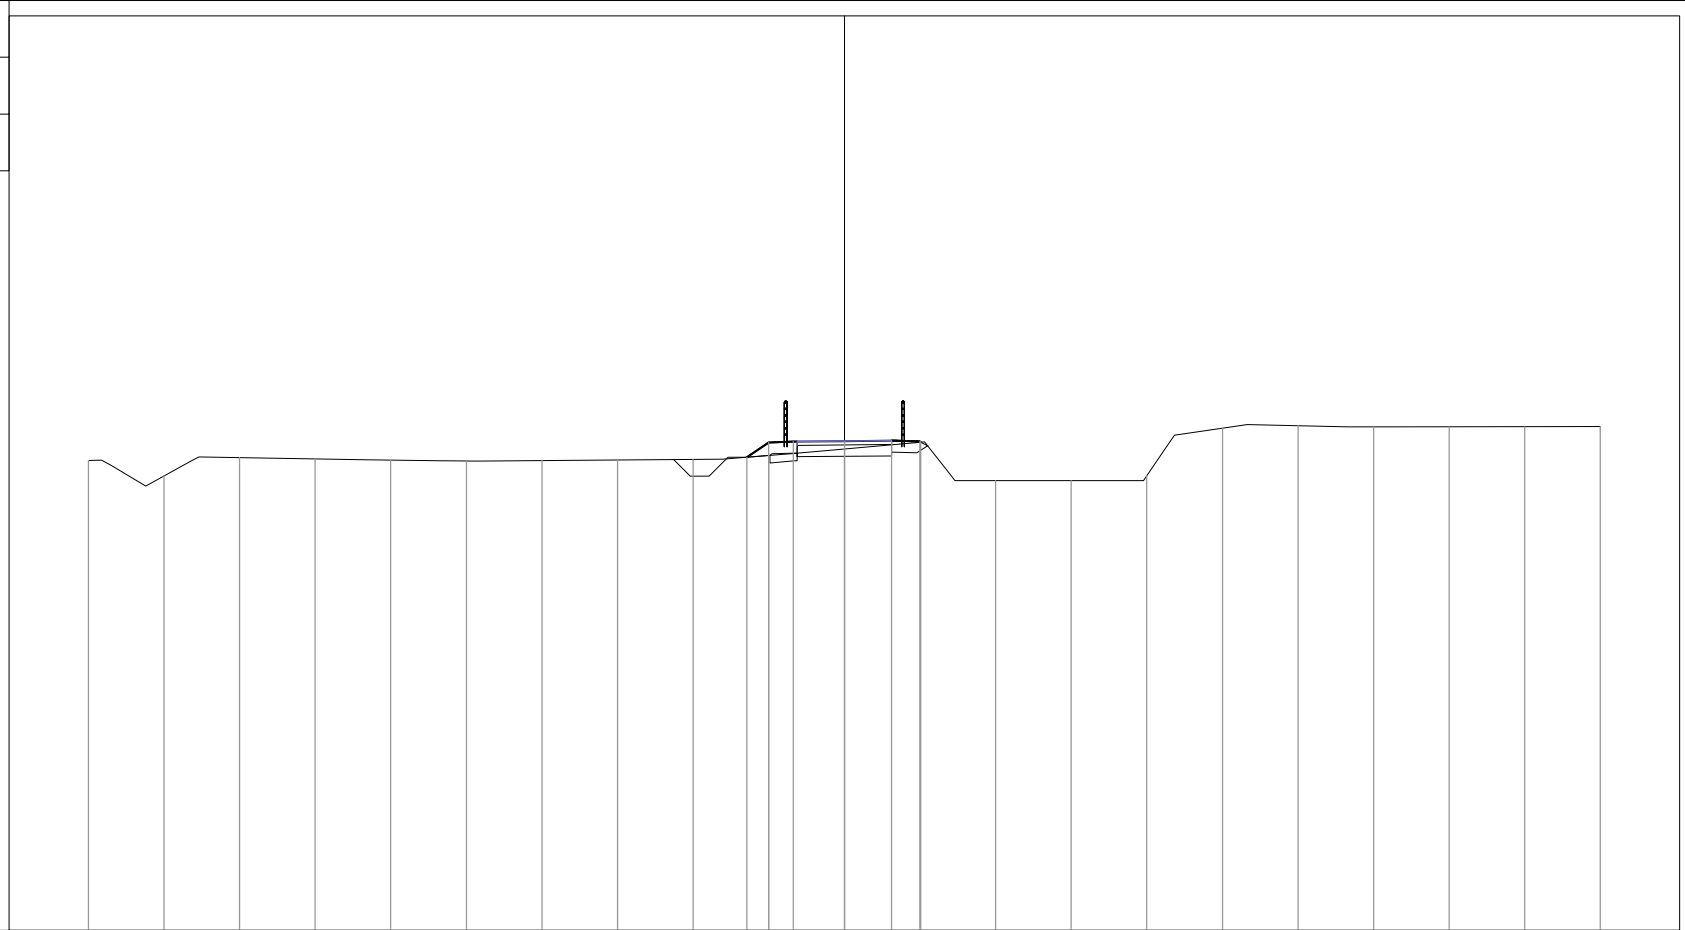

141

200  
200


PROGRESSIVE TERRENO	-20.00	-18.00	-16.00	-14.00	-12.00	-10.00	-8.00	-6.00	-4.00	-2.00	0.00	2.00	4.00	6.00	8.00	10.00	12.00	14.00	16.00	18.00	20.00
PARZIALI TERRENO		2.00	2.00	2.00	2.00	2.00	2.00	2.00	2.00	2.00	2.00	2.00	2.00	2.00	2.00	2.00	2.00	2.00	2.00	2.00	2.00
QUOTE TERRENO	153.43	153.03	153.51	153.48	153.45	153.42	153.43	153.45	153.46	153.57	153.74	153.92	152.90	152.90	153.03	154.28	154.36	154.32	154.32	154.33	154.33
PROGRESSIVE PROGETTO										-2.58	0.00	1.25	2.00	2.02							
PARZIALI PROGETTO										0.58	1.35	1.25	0.75	0.02							
QUOTE PROGETTO										153.52	153.94	153.96	153.93	153.92							

PROFILO Ciclabile\_R3

SEZIONE 61

PROGRESSIVA 1500.00

RIPOSRTO  
 A1 0.03 m<sup>2</sup>  
 STERRO  
 B1 1.05 m<sup>2</sup>  
 VEGETALE  
 C1 0.25 m<sup>2</sup>  
 C2 0.36 m<sup>2</sup>  
 Totale: 0.61 m<sup>2</sup>  
 GRANULARE  
 E1 0.75 m<sup>2</sup>  
 SCAVO FOSSI  
 F1 0.49 m<sup>2</sup>  
 IDROSEMINA  
 a1 0.79 m  
 a2 1.51 m  
 Totale: 2.30 m  
 SCOTICO  
 b1 0.68 m  
 GLORIT  
 d1 2.50 m

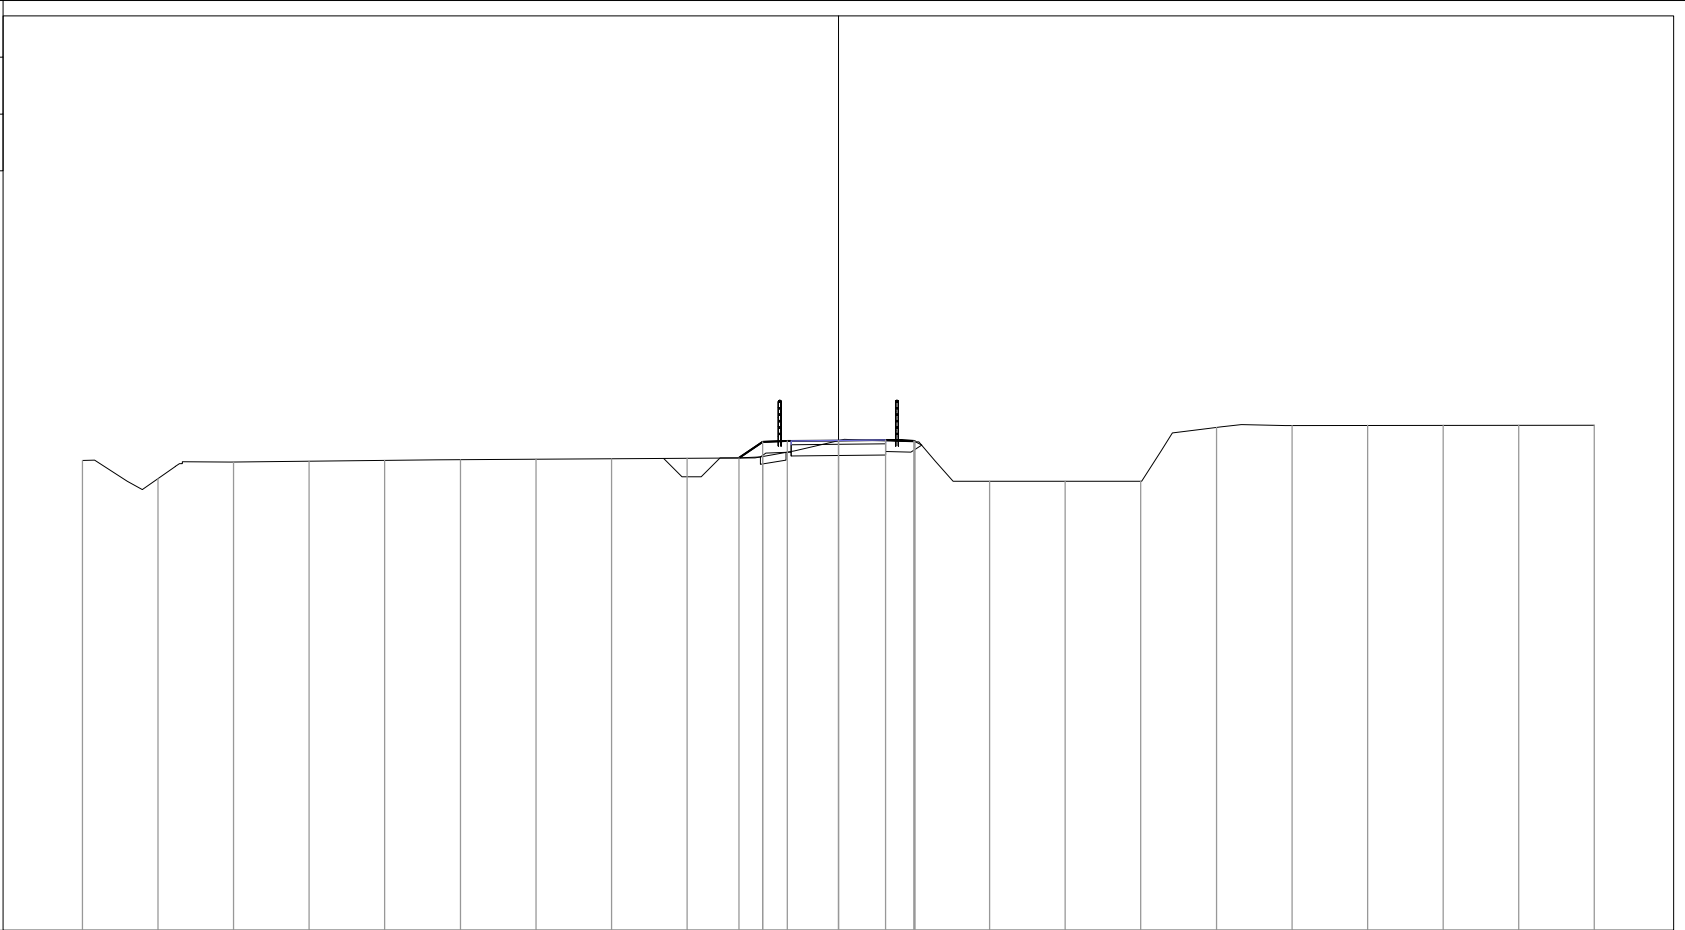

141

200  
200


PROGRESSIVE TERRENO	-20.00	-18.00	-16.00	-14.00	-12.00	-10.00	-8.00	-6.00	-4.00	-2.00	0.00	2.00	4.00	6.00	8.00	10.00	12.00	14.00	16.00	18.00	20.00
PARZIALI TERRENO	2.00	2.00	2.00	2.00	2.00	2.00	2.00	2.00	2.00	2.00	2.00	2.00	2.00	2.00	2.00	2.00	2.00	2.00	2.00	2.00	2.00
QUOTE TERRENO	153.44	152.95	153.39	153.41	153.43	153.45	153.47	153.48	153.49	153.54	153.96	153.93	152.89	152.89	152.89	154.31	154.36	154.36	154.36	154.36	154.36
PROGRESSIVE PROGETTO										-2.63	0.00	1.25	2.00	2.03							
PARZIALI PROGETTO										0.63	1.35	1.25	0.75	0.03							
QUOTE PROGETTO										153.50	153.96	153.98	153.95	153.93							

PROFILO Ciclabile\_R3

SEZIONE 62

PROGRESSIVA 1525.00

RIPOSRT0	
A1	0.04 m <sup>2</sup>
STERRO	
B1	0.94 m <sup>2</sup>
VEGETALE	
C1	0.24 m <sup>2</sup>
C2	0.36 m <sup>2</sup>
Totale:	0.60 m <sup>2</sup>
GRANULARE	
E1	0.75 m <sup>2</sup>
SCAVO FOSSI	
F1	0.49 m <sup>2</sup>
IDROSEMINA	
a1	0.89 m
a2	1.54 m
Totale:	2.43 m
SCOTICO	
b1	0.80 m
GLORIT	
d1	2.50 m

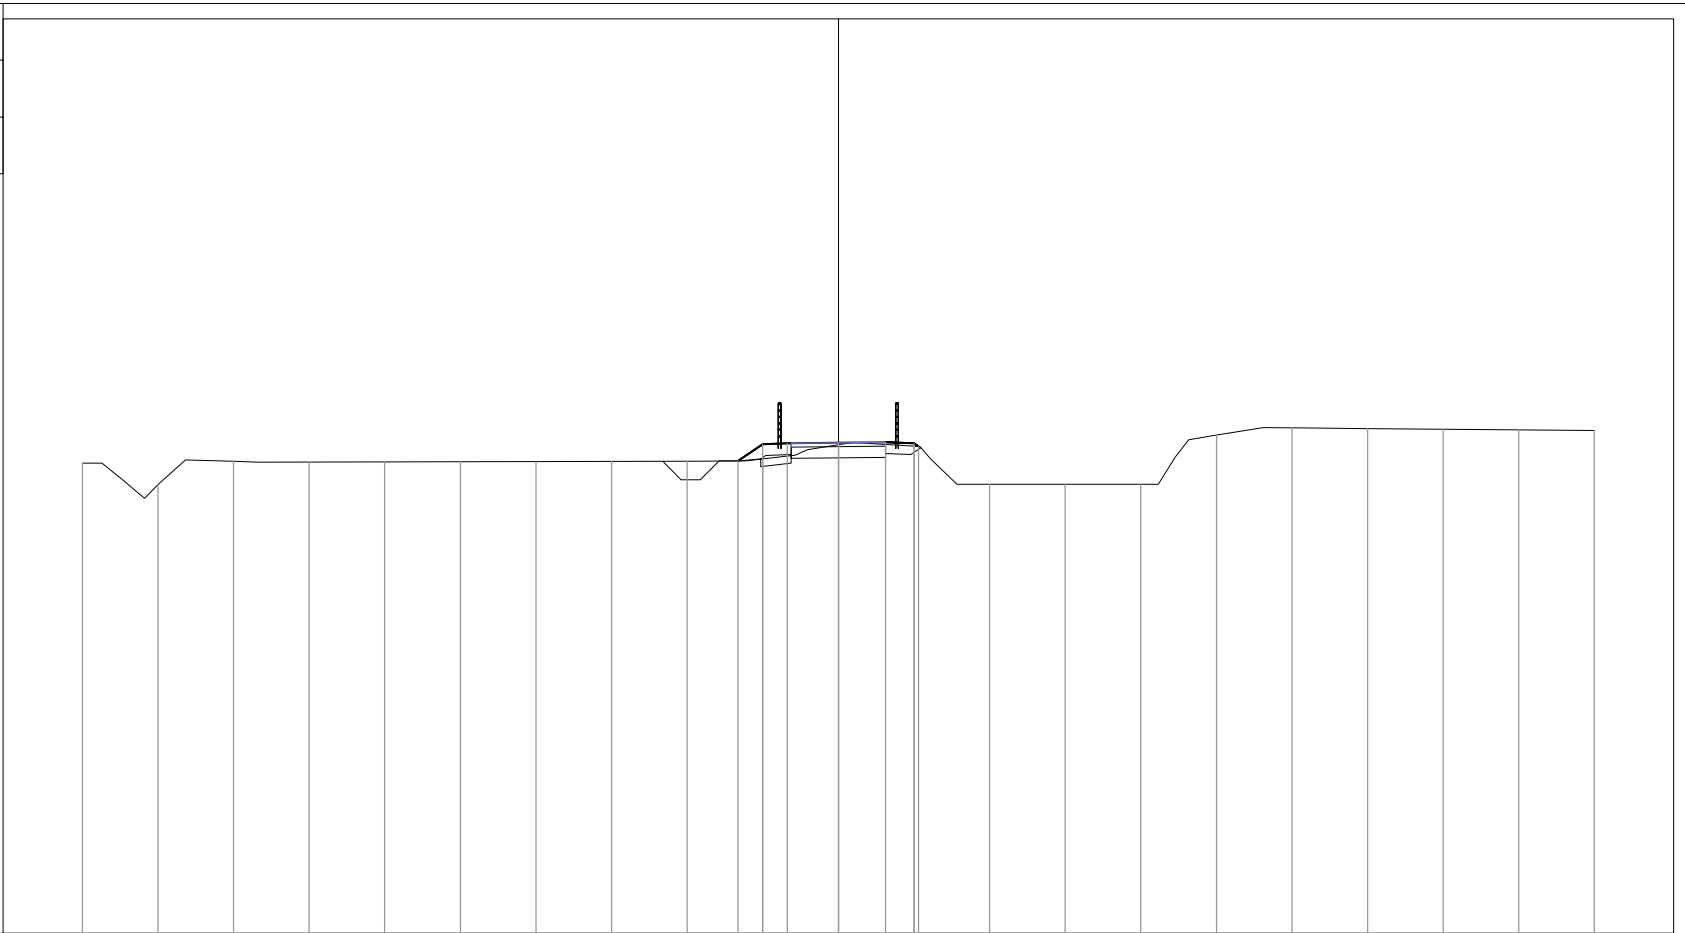

141

200  
200


PROGRESSIVE TERRENO	-20.00	-18.00	-16.00	-14.00	-12.00	-10.00	-8.00	-6.00	-4.00	-2.00	0.00	2.00	4.00	6.00	8.00	10.00	12.00	14.00	16.00	18.00	20.00
PARZIALI TERRENO		2.00	2.00	2.00	2.00	2.00	2.00	2.00	2.00	2.00	2.00	2.00	2.00	2.00	2.00	2.00	2.00	2.00	2.00	2.00	2.00
QUOTE TERRENO	153.44	152.88	153.49	153.47	153.48	153.48	153.48	153.49	153.49	153.56	153.93	153.89	152.89	152.89	152.89	154.19	154.38	154.35	154.34	154.32	154.30
PROGRESSIVE PROGETTO										-2.66	0.00	1.25	2.00	2.12							
PARZIALI PROGETTO										0.66	1.35	1.25	0.75	0.12							
QUOTE PROGETTO										153.50	153.98	153.99	153.97	153.89							

PROFILO Ciclabile\_R3

SEZIONE 63

PROGRESSIVA 1550.00

RIPOSRTO	
A1	0.46 m <sup>2</sup>
STERRO	
B1	0.25 m <sup>2</sup>
VEGETALE	
C1	0.24 m <sup>2</sup>
C2	0.47 m <sup>2</sup>
Totale:	0.71 m <sup>2</sup>
GRANULARE	
E1	0.75 m <sup>2</sup>
SCAVO FOSSI	
F1	0.45 m <sup>2</sup>
IDROSEMINA	
a1	1.06 m
a2	1.91 m
Totale:	2.97 m
SCOTICO	
b1	2.65 m
GLORIT	
d1	2.50 m

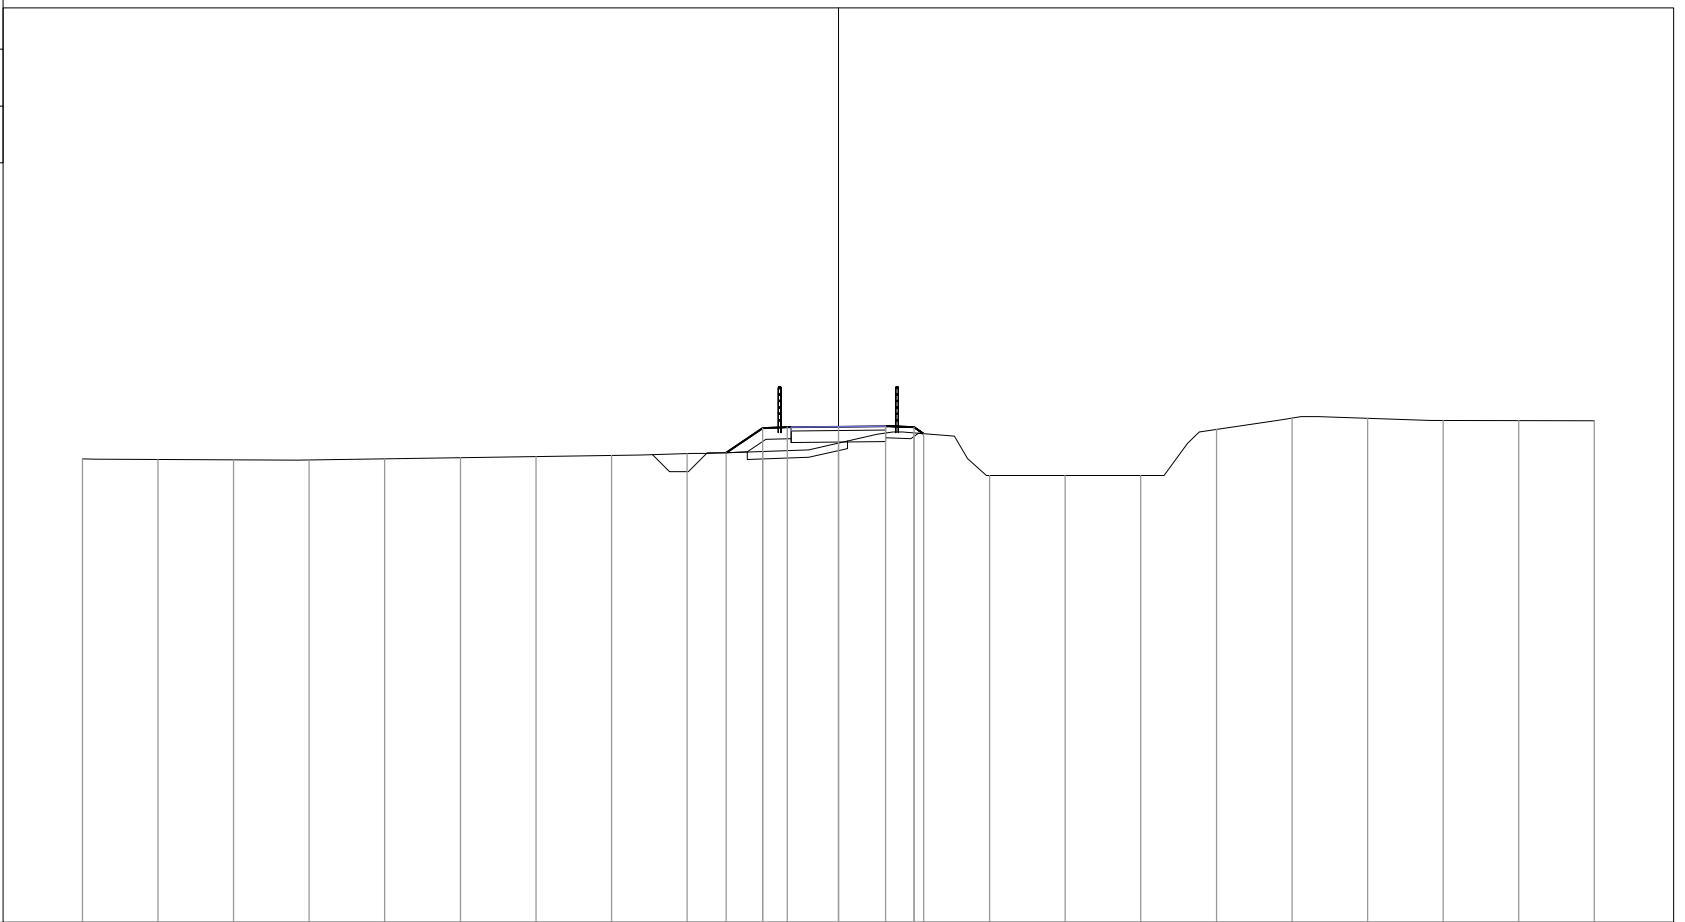

PROGRESSIVE TERRENO	-20.00	-18.00	-16.00	-14.00	-12.00	-10.00	-8.00	-6.00	-4.00	-2.00	0.00	2.00	4.00	6.00	8.00	10.00	12.00	14.00	16.00	18.00	20.00
PARZIALI TERRENO		2.00	2.00	2.00	2.00	2.00	2.00	2.00	2.00	2.00	2.00	2.00	2.00	2.00	2.00	2.00	2.00	2.00	2.00	2.00	2.00
QUOTE TERRENO	153.27	153.25	153.24	153.23	153.26	153.29	153.33	153.36	153.40	153.46	153.68	153.95	152.82	152.82	152.82	154.05	154.35	154.34	154.28	154.28	154.27
PROGRESSIVE PROGETTO										-2.97	0.00	1.25	2.00	2.26							
PARZIALI PROGETTO										0.97	0.65	1.35	1.25	0.75	0.26						
QUOTE PROGETTO										153.43	154.07	154.10	154.11	154.13	154.10	153.93					




PROFILO Ciclabile\_R3

SEZIONE 64

PROGRESSIVA 1575.00

RIPOSRTO	
A1	0.01 m <sup>2</sup>
STERRO	
B1	0.00 m <sup>2</sup>
B2	0.26 m <sup>2</sup>
Totale:	0.26 m <sup>2</sup>
VEGETALE	
C1	0.29 m <sup>2</sup>
C2	0.30 m <sup>2</sup>
Totale:	0.59 m <sup>2</sup>
GRANULARE	
E1	0.75 m <sup>2</sup>
SCAVO FOSSI	
F1	0.34 m <sup>2</sup>
IDROSEMINA	
a1	1.25 m
a2	1.28 m
Totale:	2.53 m
SCOTICO	
b1	0.57 m
GLORIT	
d1	2.50 m

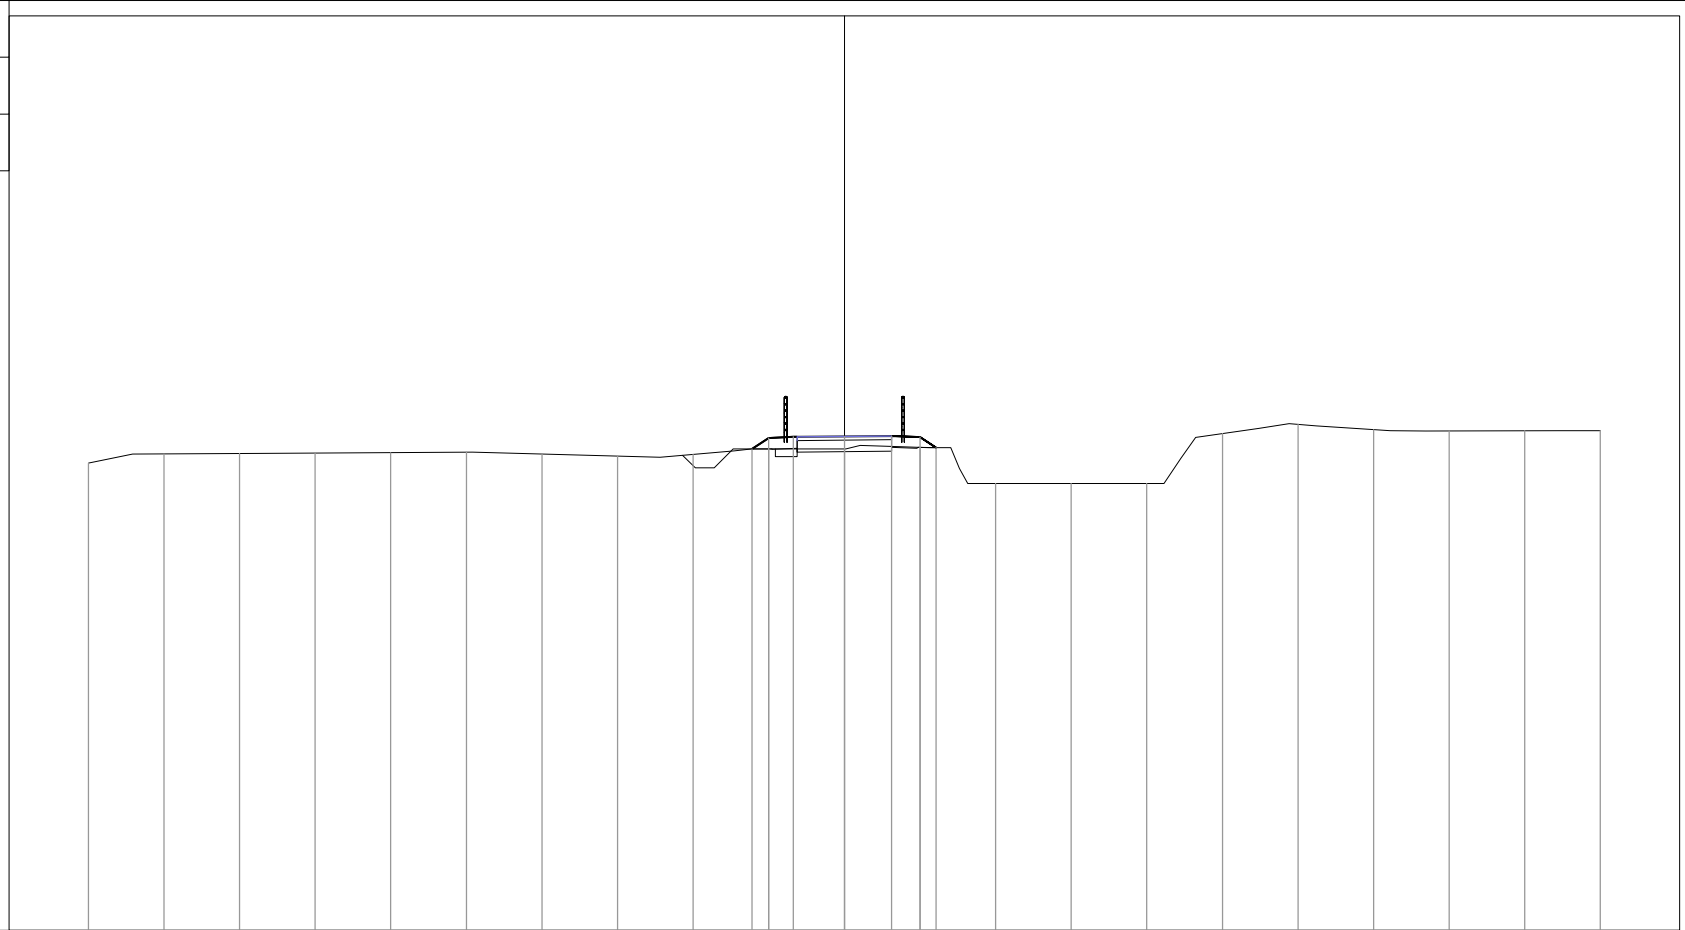

141

200


PROGRESSIVE TERRENO	-20.00	-18.00	-16.00	-14.00	-12.00	-10.00	-8.00	-6.00	-4.00	-2.00	0.00	2.00	4.00	6.00	8.00	10.00	12.00	14.00	16.00	18.00	20.00
PARZIALI TERRENO		2.00	2.00	2.00	2.00	2.00	2.00	2.00	2.00	2.00	2.00	2.00	2.00	2.00	2.00	2.00	2.00	2.00	2.00	2.00	2.00
QUOTE TERRENO	153.36	153.61	153.62	153.63	153.64	153.65	153.60	153.55	153.60	153.74	153.74	153.78	152.82	152.82	152.82	154.14	154.39	154.25	154.21	154.22	154.22
PROGRESSIVE PROGETTO										-2.44	0.00	1.25									
PARZIALI PROGETTO										0.44	1.35	1.25									
QUOTE PROGETTO										153.74	154.07	154.08	153.78								

PROFILO Ciclabile\_R3

SEZIONE 65

PROGRESSIVA 1600.00

STERRO  
 B1 1.31 m<sup>2</sup>  
 VEGETALE  
 C1 0.27 m<sup>2</sup>  
 C2 0.27 m<sup>2</sup>  
 Totale: 0.54 m<sup>2</sup>  
 GRANULARE  
 E1 0.75 m<sup>2</sup>  
 SCAVO FOSSI  
 F1 0.48 m<sup>2</sup>  
 IDROSEMINA  
 a1 0.76 m  
 a2 1.18 m  
 Totale: 1.94 m  
 GLORIT  
 d1 2.50 m

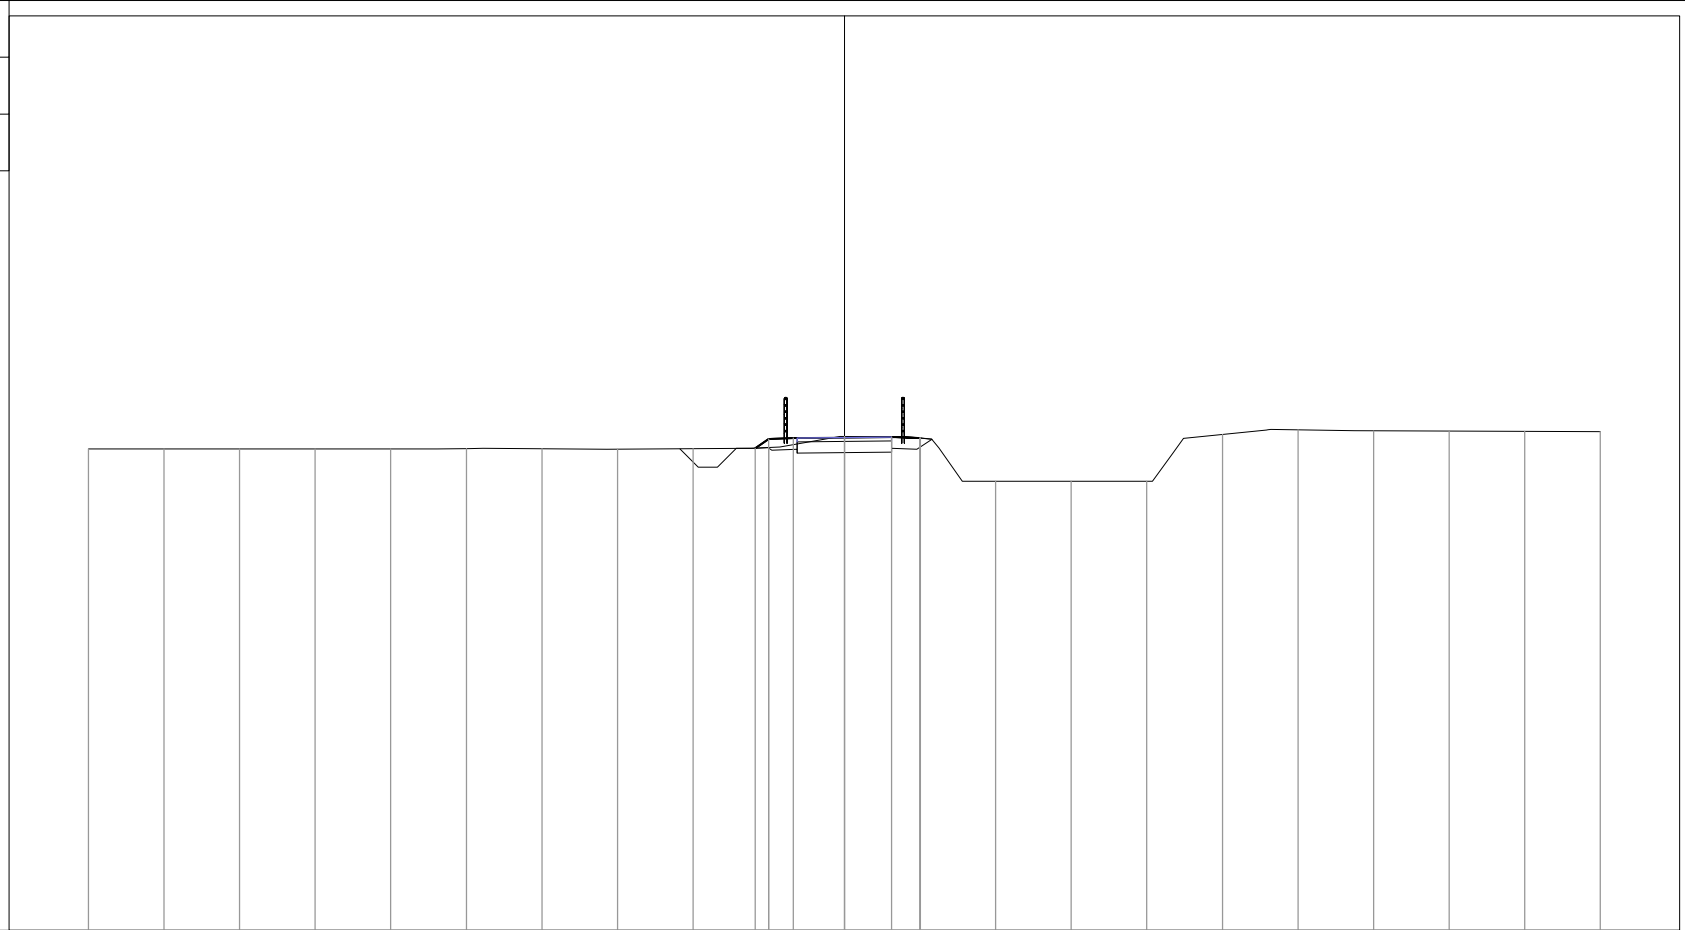

141

200  
200


PROGRESSIVE TERRENO	-20.00	-18.00	-16.00	-14.00	-12.00	-10.00	-8.00	-6.00	-4.00	-2.00	0.00	2.00	4.00	6.00	8.00	10.00	12.00	14.00	16.00	18.00	20.00	
PARZIALI TERRENO	2.00	2.00	2.00	2.00	2.00	2.00	2.00	2.00	2.00	2.00	2.00	2.00	2.00	2.00	2.00	2.00	2.00	2.00	2.00	2.00	2.00	
QUOTE TERRENO	153.74	153.74	153.74	153.74	153.74	153.75	153.75	153.73	153.74	153.77	154.07	154.03	152.89	152.89	152.89	154.12	154.24	154.22	154.21	154.20	154.19	
PROGRESSIVE PROGETTO										-2.36	0.00	1.25	2.00	2.01								
PARZIALI PROGETTO										0.36	1.35	1.25	0.75	0.01								
QUOTE PROGETTO										153.76	154.04	154.05	154.03	154.03								

PROFILO Ciclabile\_R3

SEZIONE 66

PROGRESSIVA 1625.00

STERRO  
 B1 1.54 m<sup>2</sup>  
 VEGETALE  
 C1 0.28 m<sup>2</sup>  
 C2 0.25 m<sup>2</sup>  
 Totale: 0.53 m<sup>2</sup>  
 GRANULARE  
 E1 0.74 m<sup>2</sup>  
 SCAVO FOSSI  
 F1 0.44 m<sup>2</sup>  
 IDROSEMINA  
 a1 0.89 m  
 a2 1.07 m  
 Totale: 1.96 m  
 GLORIT  
 d1 2.50 m

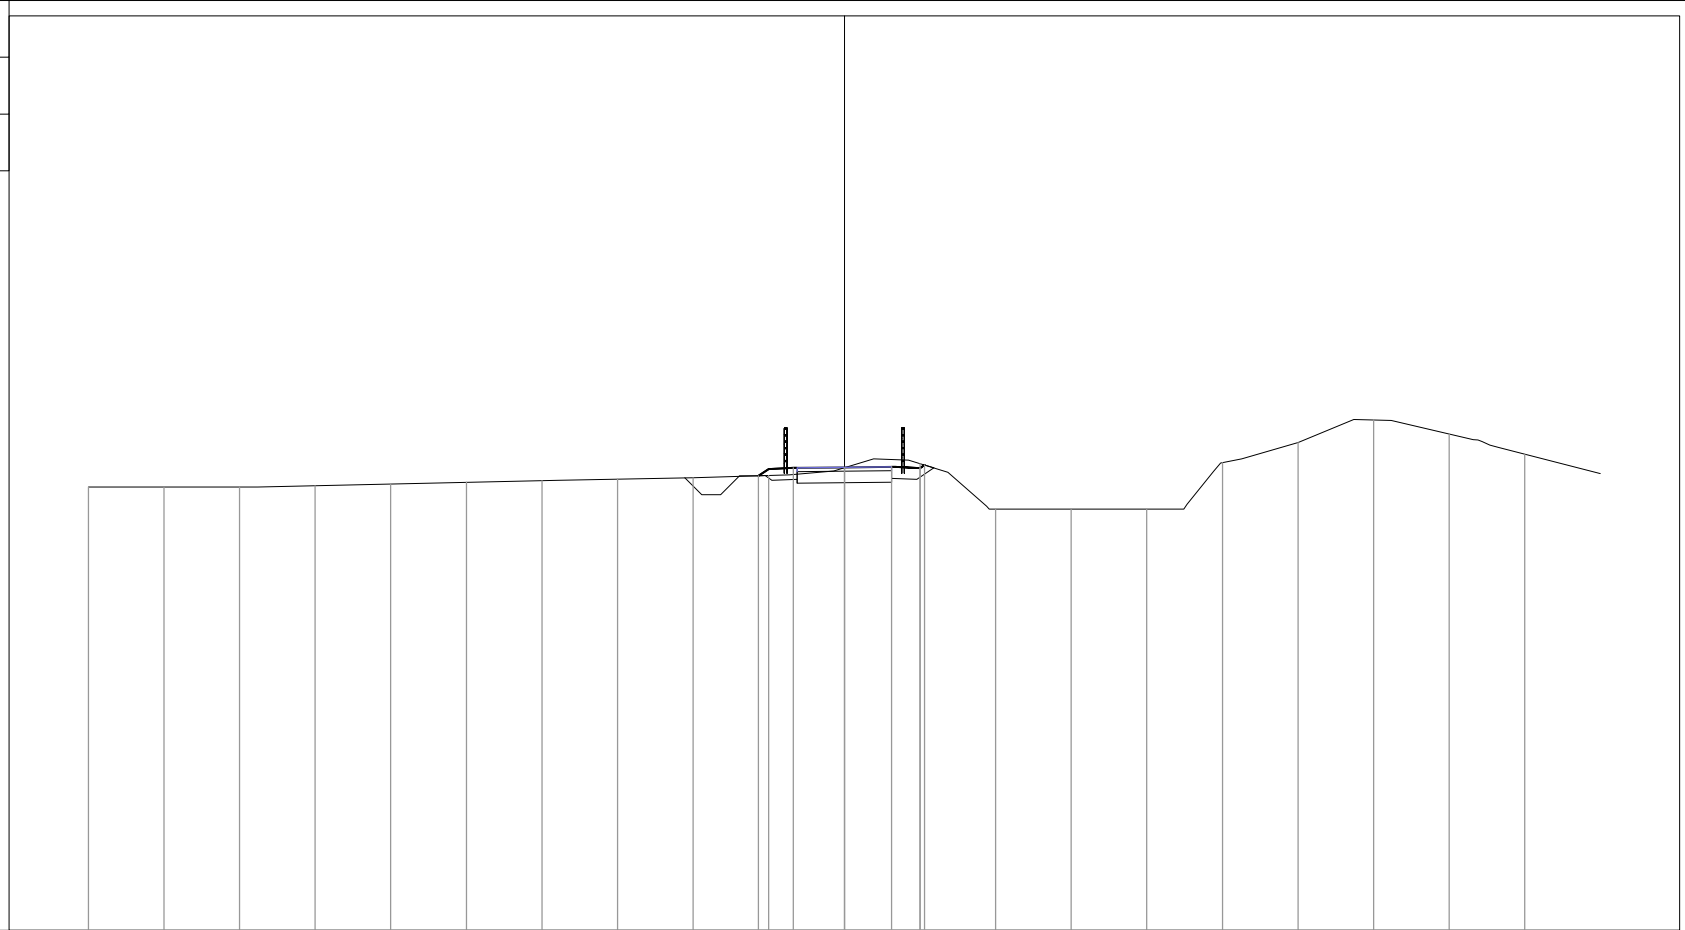

142

200 200


PROGRESSIVE TERRENO	-20.00	-18.00	-16.00	-14.00	-12.00	-10.00	-8.00	-6.00	-4.00	-2.00	0.00	2.00	4.00	6.00	8.00	10.00	12.00	14.00	16.00	18.00
PARZIALI TERRENO	2.00	2.00	2.00	2.00	2.00	2.00	2.00	2.00	2.00	2.00	2.00	2.00	2.00	2.00	2.00	2.00	2.00	2.00	2.00	2.00
QUOTE TERRENO	153.74	153.74	153.74	153.77	153.81	153.86	153.90	153.94	153.98	154.04	154.24	154.35	153.15	153.15	153.15	154.38	154.91	155.51	155.13	154.60
PROGRESSIVE PROGETTO										-2.27	-1.35	0.00	1.25	2.00	2.12					
PARZIALI PROGETTO										0.92	1.35	1.25	0.75	0.12						
QUOTE PROGETTO										154.03	154.24	154.25	154.26	154.23	154.31					

PROFILO Ciclabile\_R3

SEZIONE 67

PROGRESSIVA 1635.26

STERRO  
 B1 1.61 m<sup>2</sup>  
 VEGETALE  
 C1 0.29 m<sup>2</sup>  
 C2 0.29 m<sup>2</sup>  
 Totale: 0.58 m<sup>2</sup>  
 GRANULARE  
 E1 0.75 m<sup>2</sup>  
 SCAVO FOSSI  
 F1 0.37 m<sup>2</sup>  
 IDROSEMINA  
 a1 0.79 m  
 a2 0.94 m  
 Totale: 1.73 m  
 GLORIT  
 d1 2.50 m

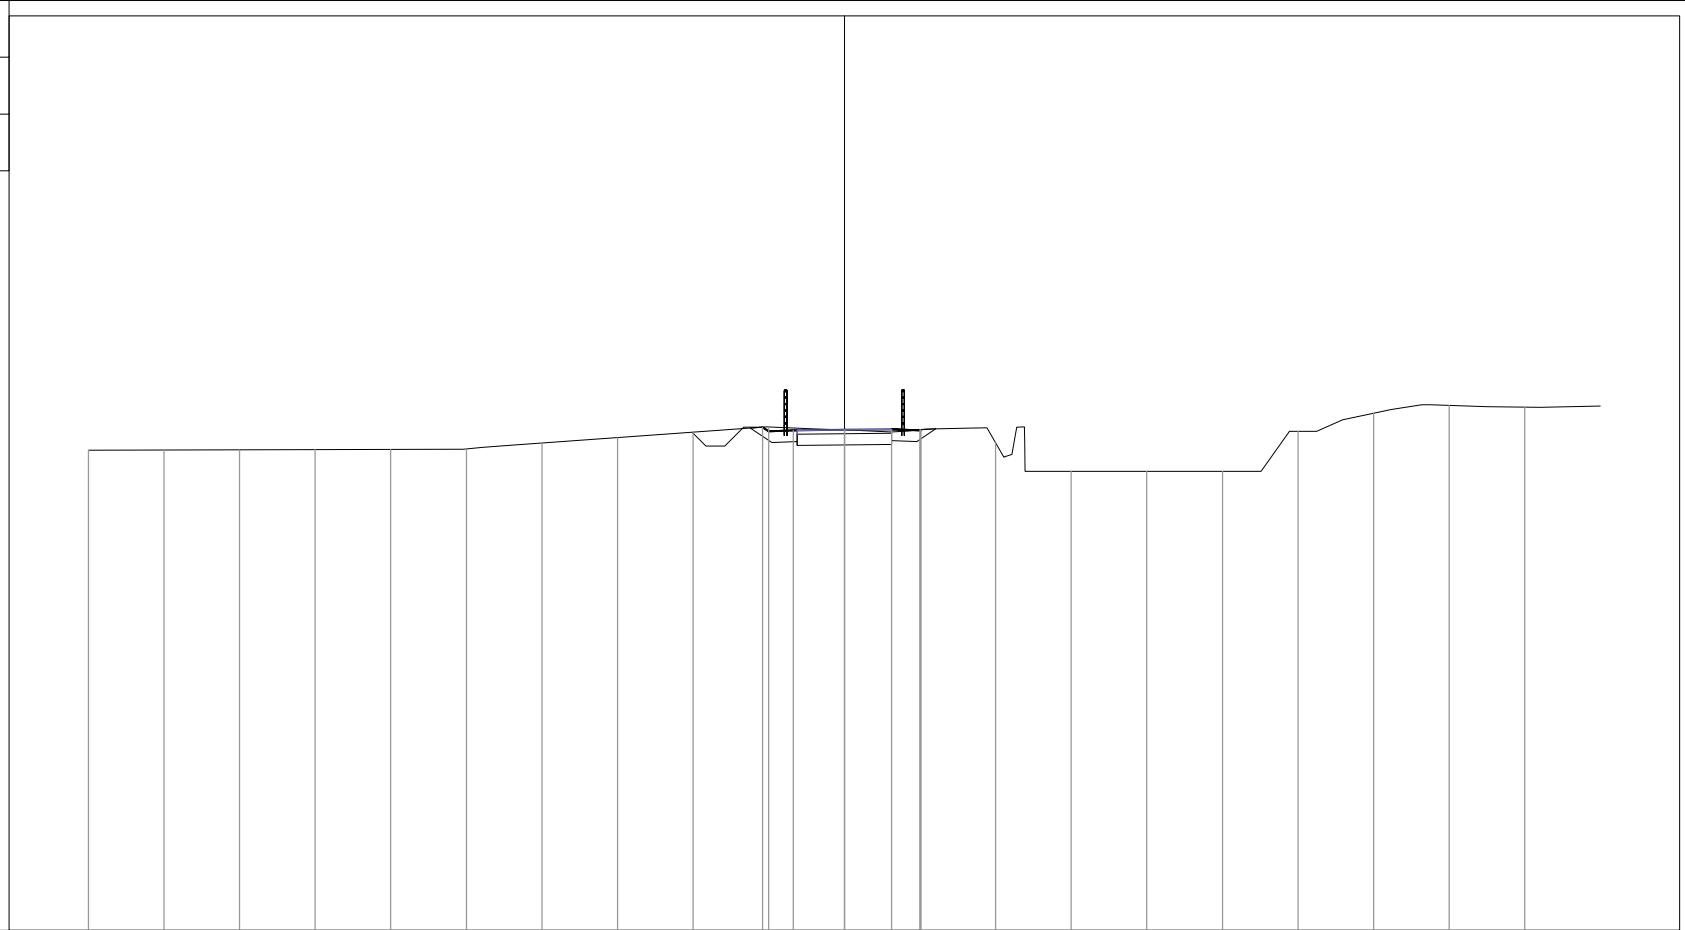

141

200  
200

PROGRESSIVE TERRENO	-20.00	-18.00	-16.00	-14.00	-12.00	-10.00	-8.00	-6.00	-4.00	-2.00	0.00	2.00	4.00	6.00	8.00	10.00	12.00	14.00	16.00	18.00	
PARZIALI TERRENO	2.00	2.00	2.00	2.00	2.00	2.00	2.00	2.00	2.00	2.00	2.00	2.00	2.00	2.00	2.00	2.00	2.00	2.00	2.00	2.00	
QUOTE TERRENO	153.71	153.71	153.72	153.72	153.73	153.74	153.90	154.04	154.18	154.32	154.24	154.25	153.90	153.15	153.15	153.15	154.20	154.68	154.89	154.84	
PROGRESSIVE PROGETTO										-2.16	-1.35	0.00	1.25	2.00	2.03						
PARZIALI PROGETTO										0.81	1.35	1.25	0.75	0.03							
QUOTE PROGETTO										154.31	154.23	154.24	154.26	154.23	154.25						