




PISTA CICLABILE IN RILEVATO
CON PAVIMENTAZIONE IN ASFALTO
scala 1:50

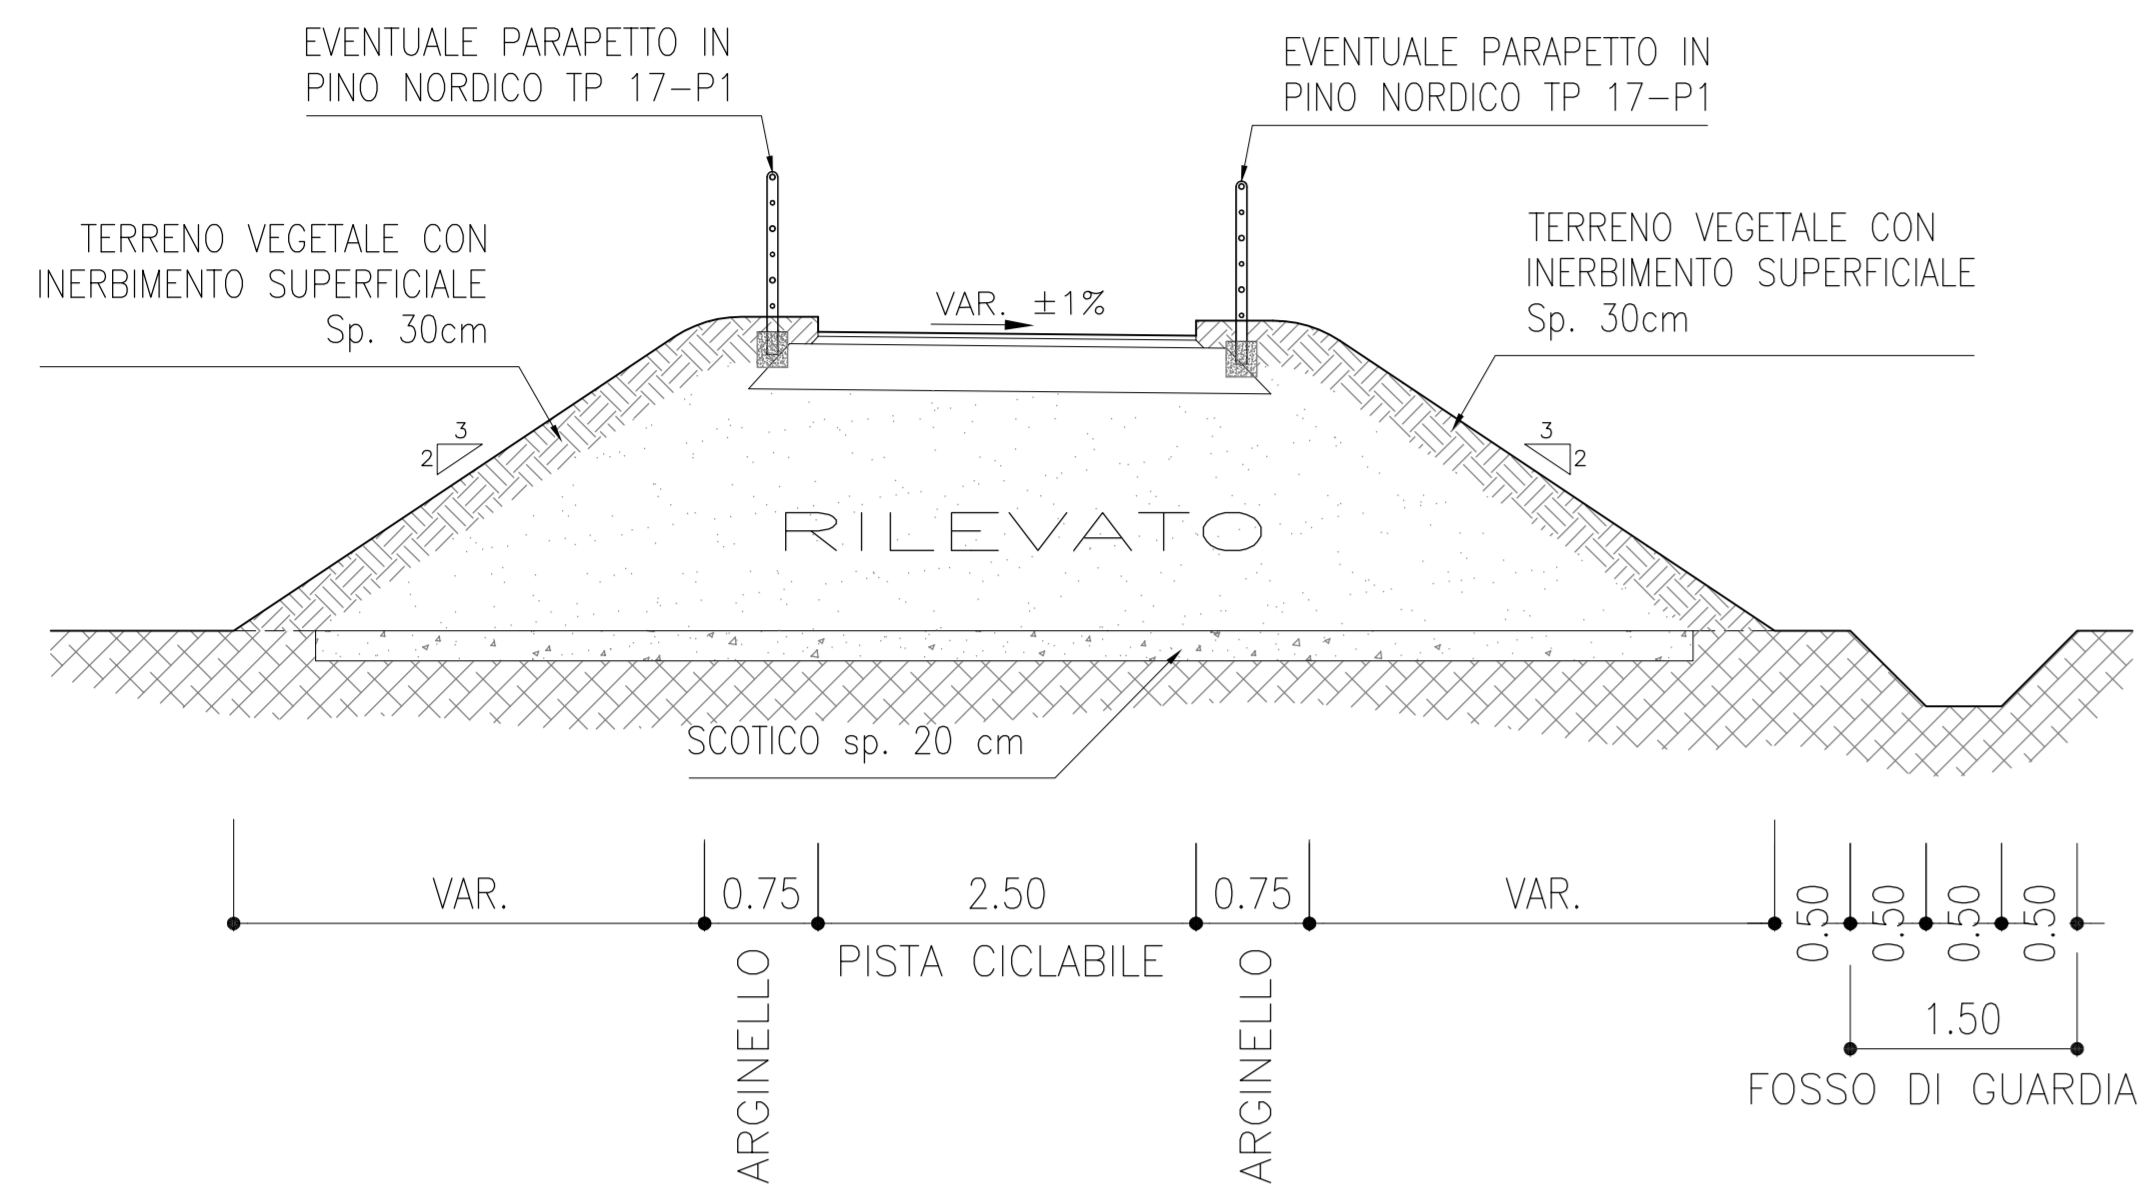


PISTA CICLABILE IN RILEVATO
CON PAVIMENTAZIONE IN GLORIT
scala 1:50

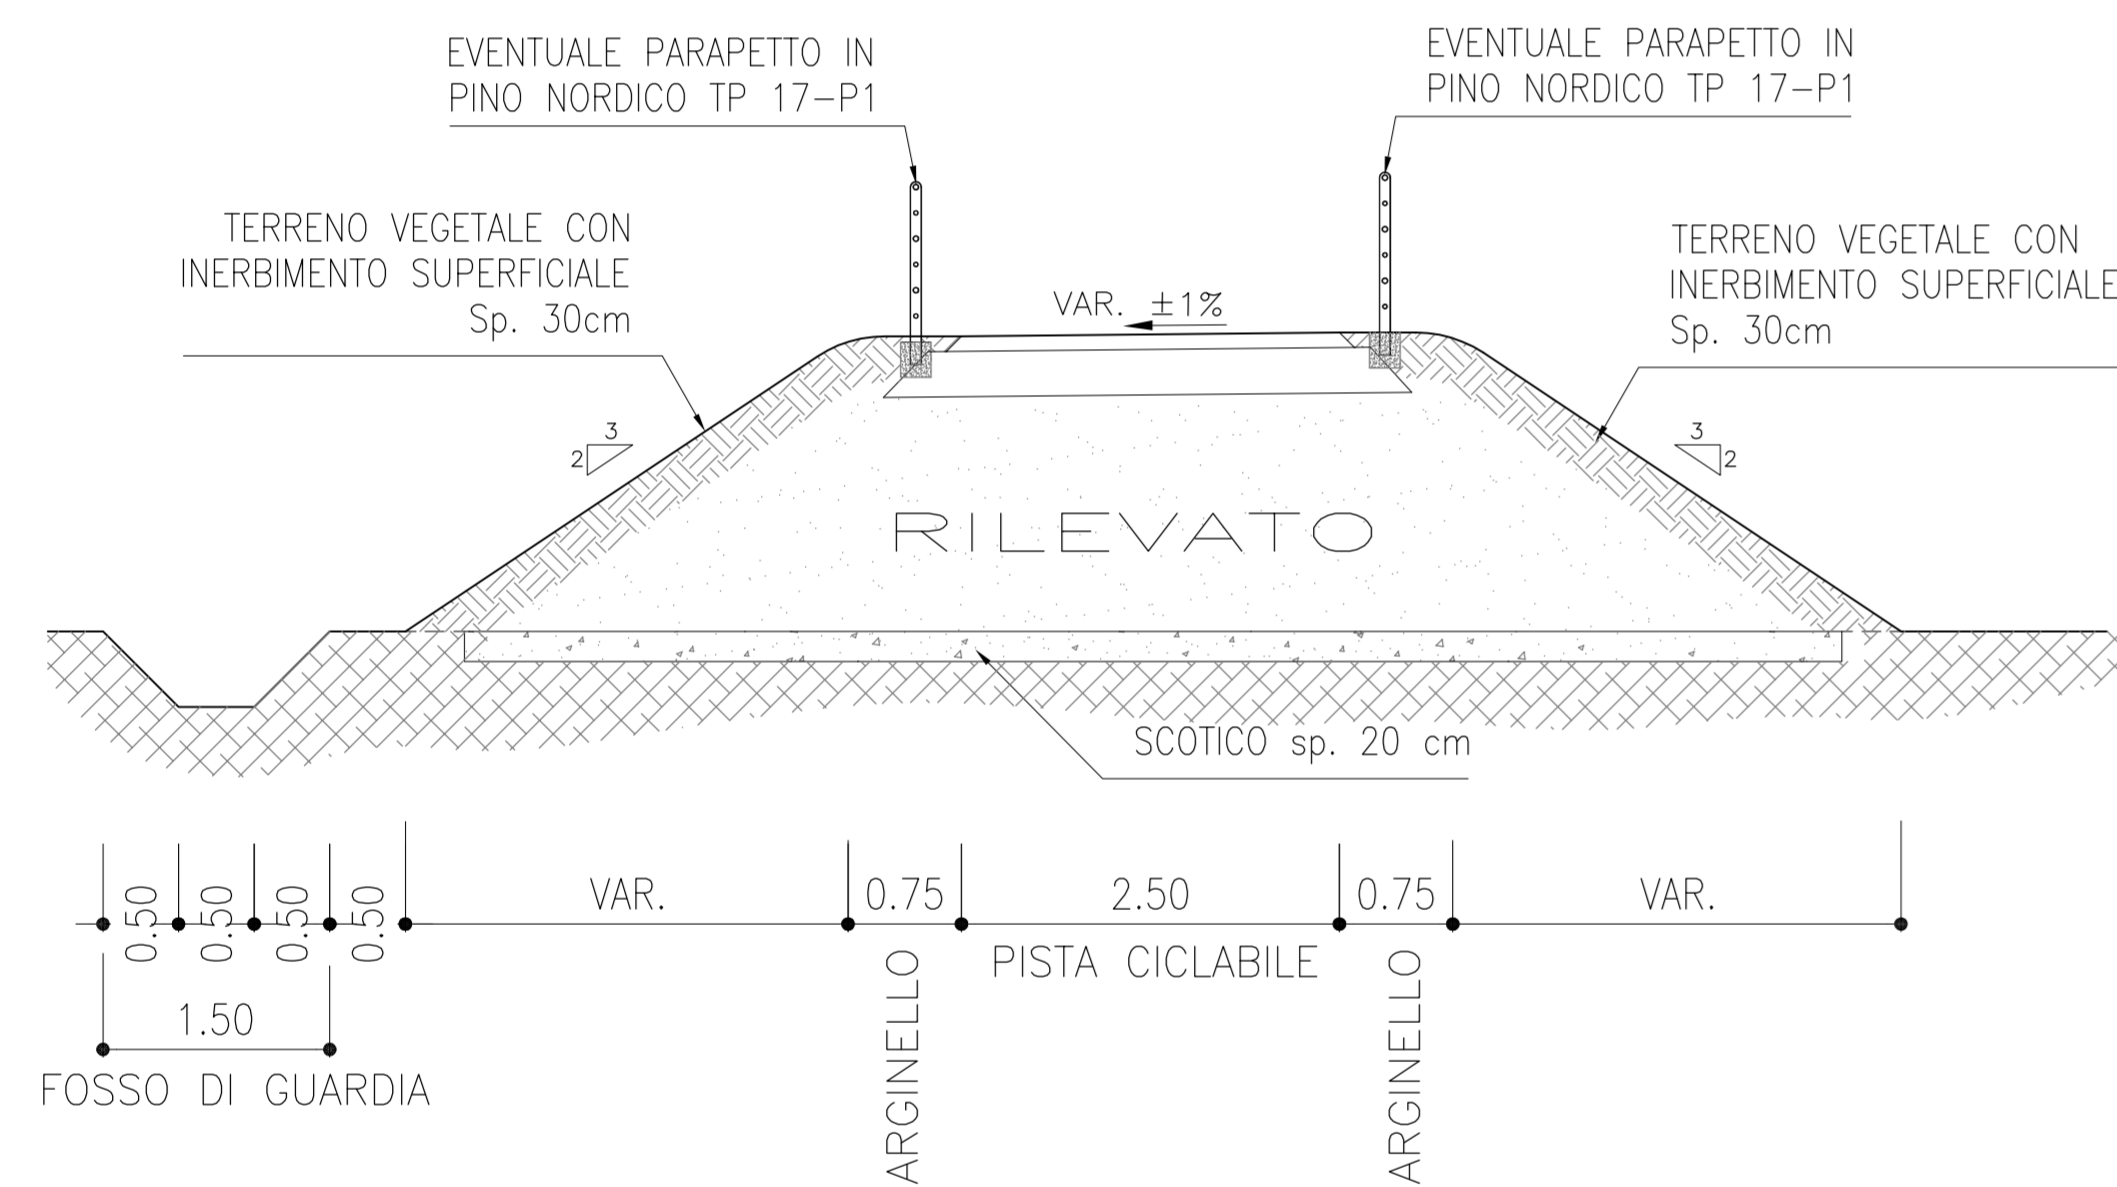

PISTA CICLABILE SU ALZAIA ESISTENTE
CON PAVIMENTAZIONE IN GLORIT
scala 1:50

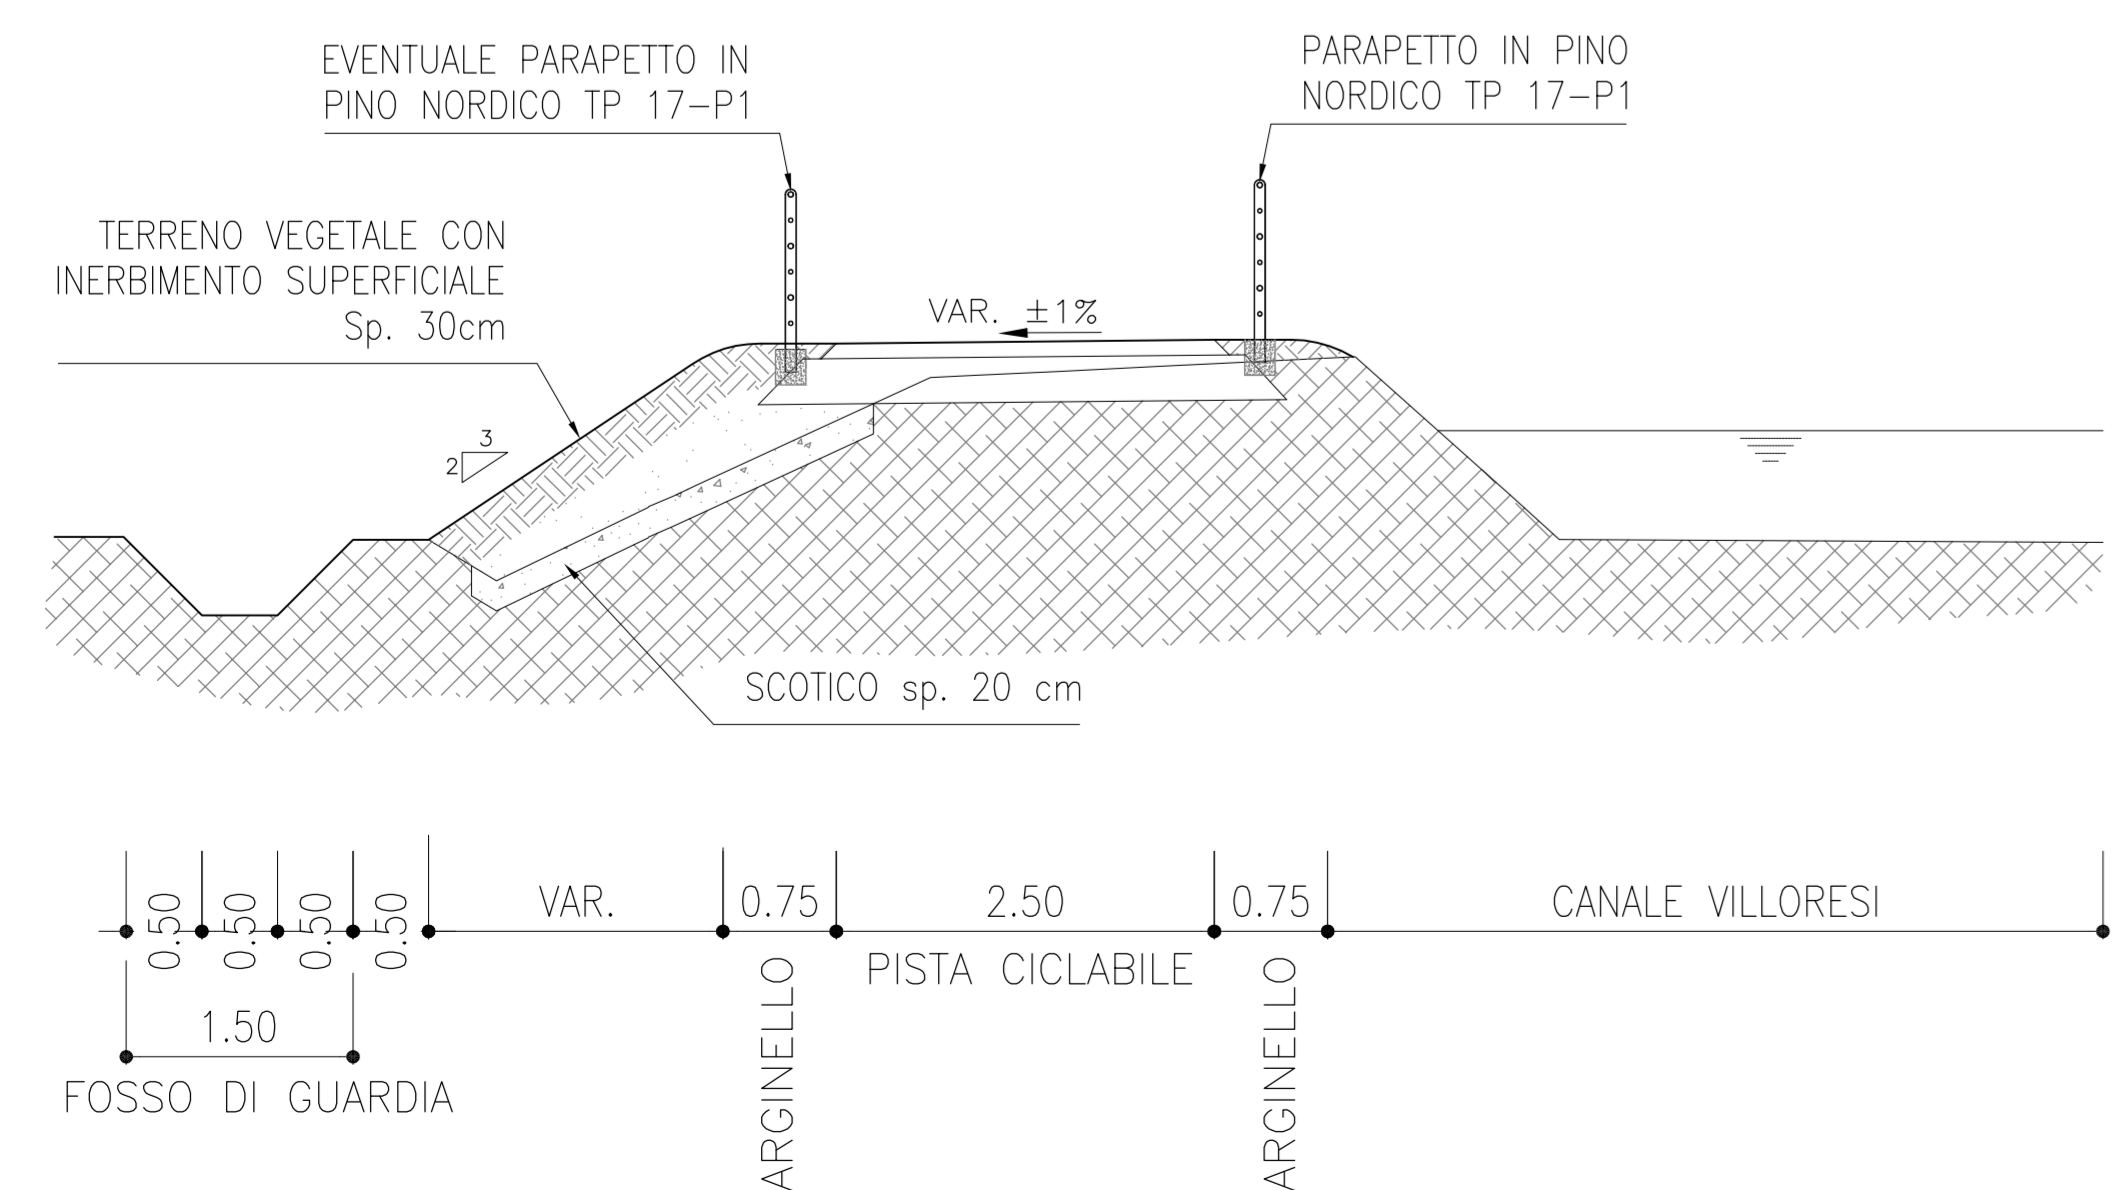


PISTA CICLABILE SU OPERA D'ARTE
IN ATTRAVERSAMENTO CICLABILE
scala 1:50

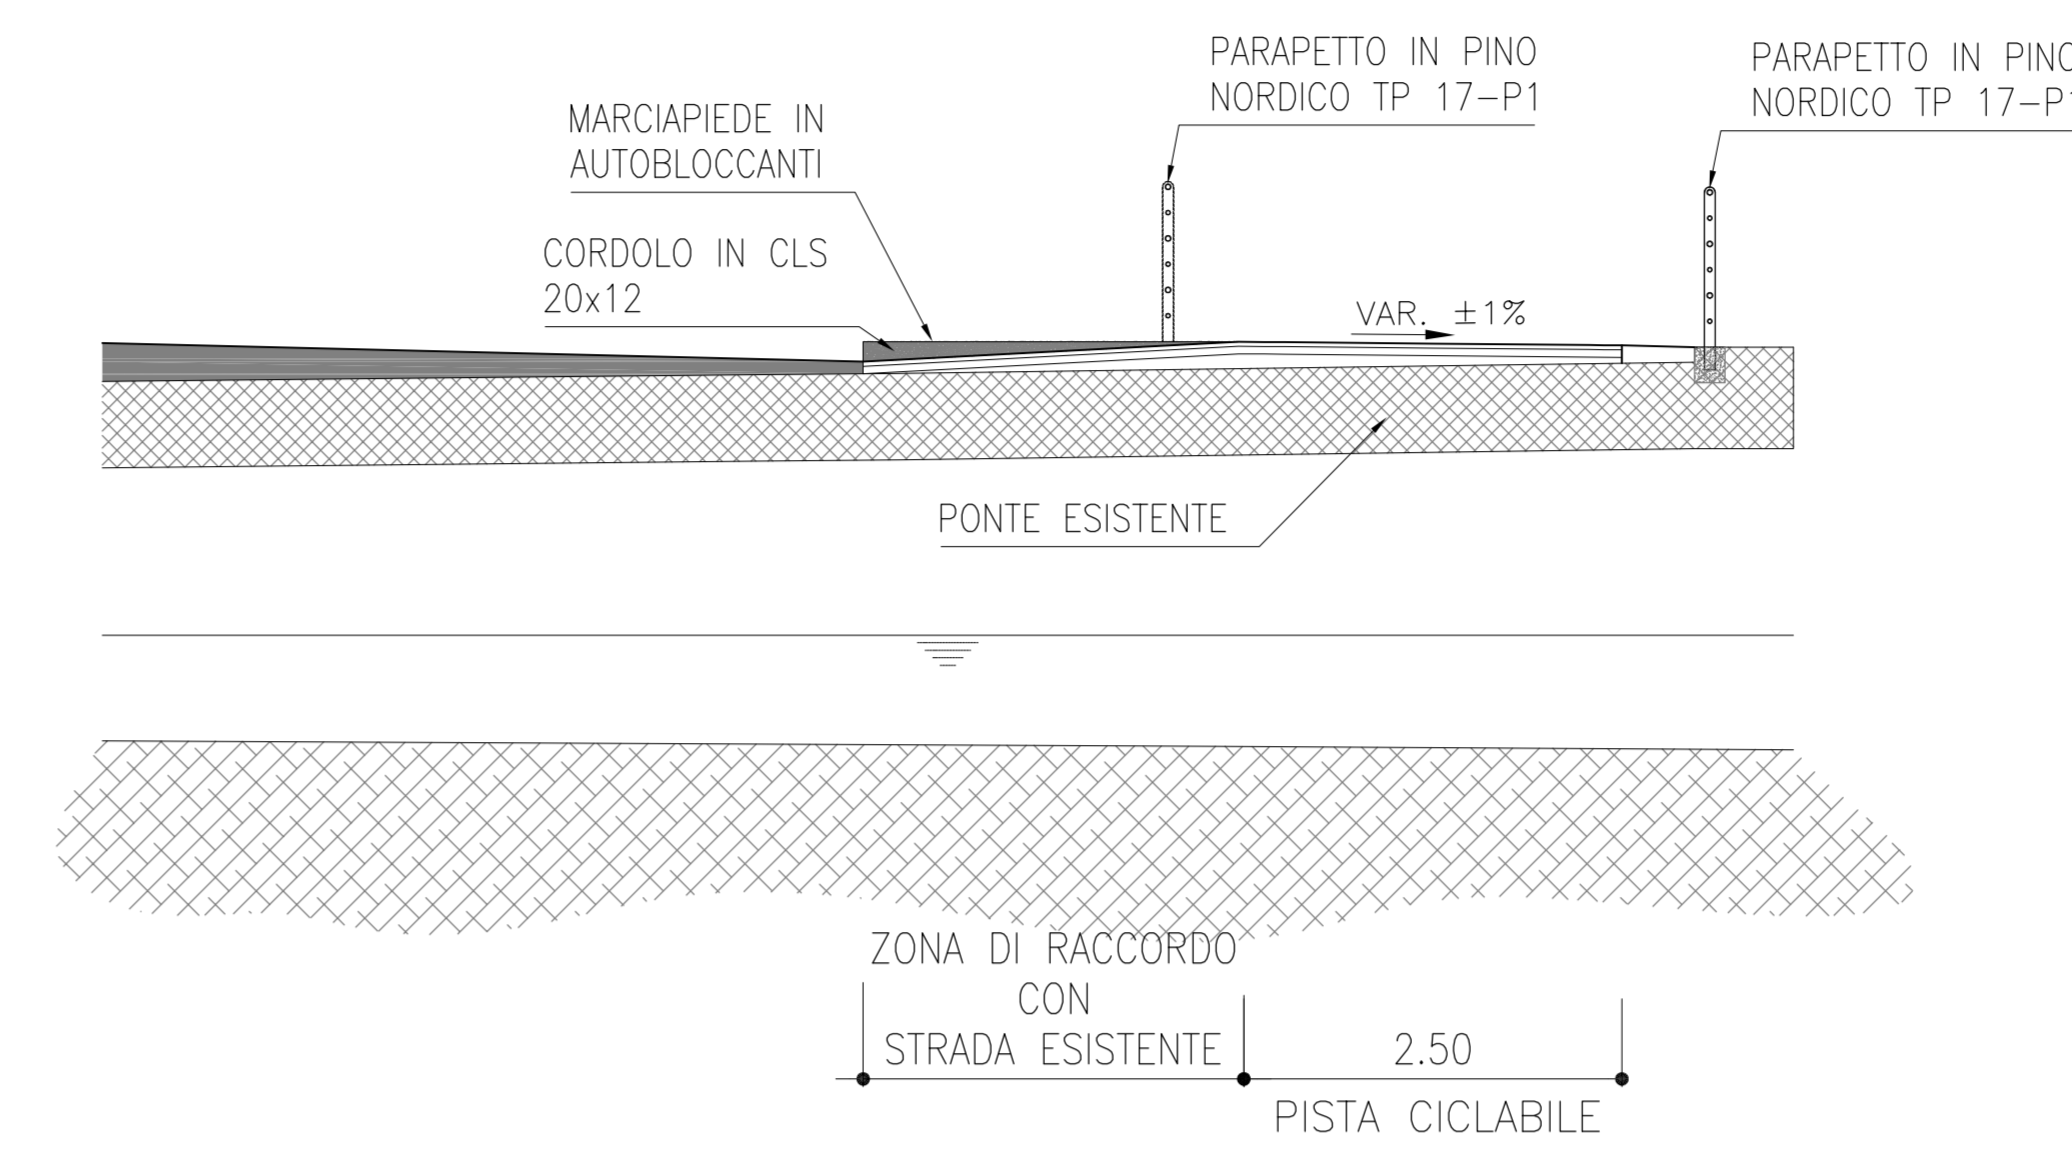


PARTICOLARI PAVIMENTAZIONI
scala 1:5



Pista ciclabile bianca

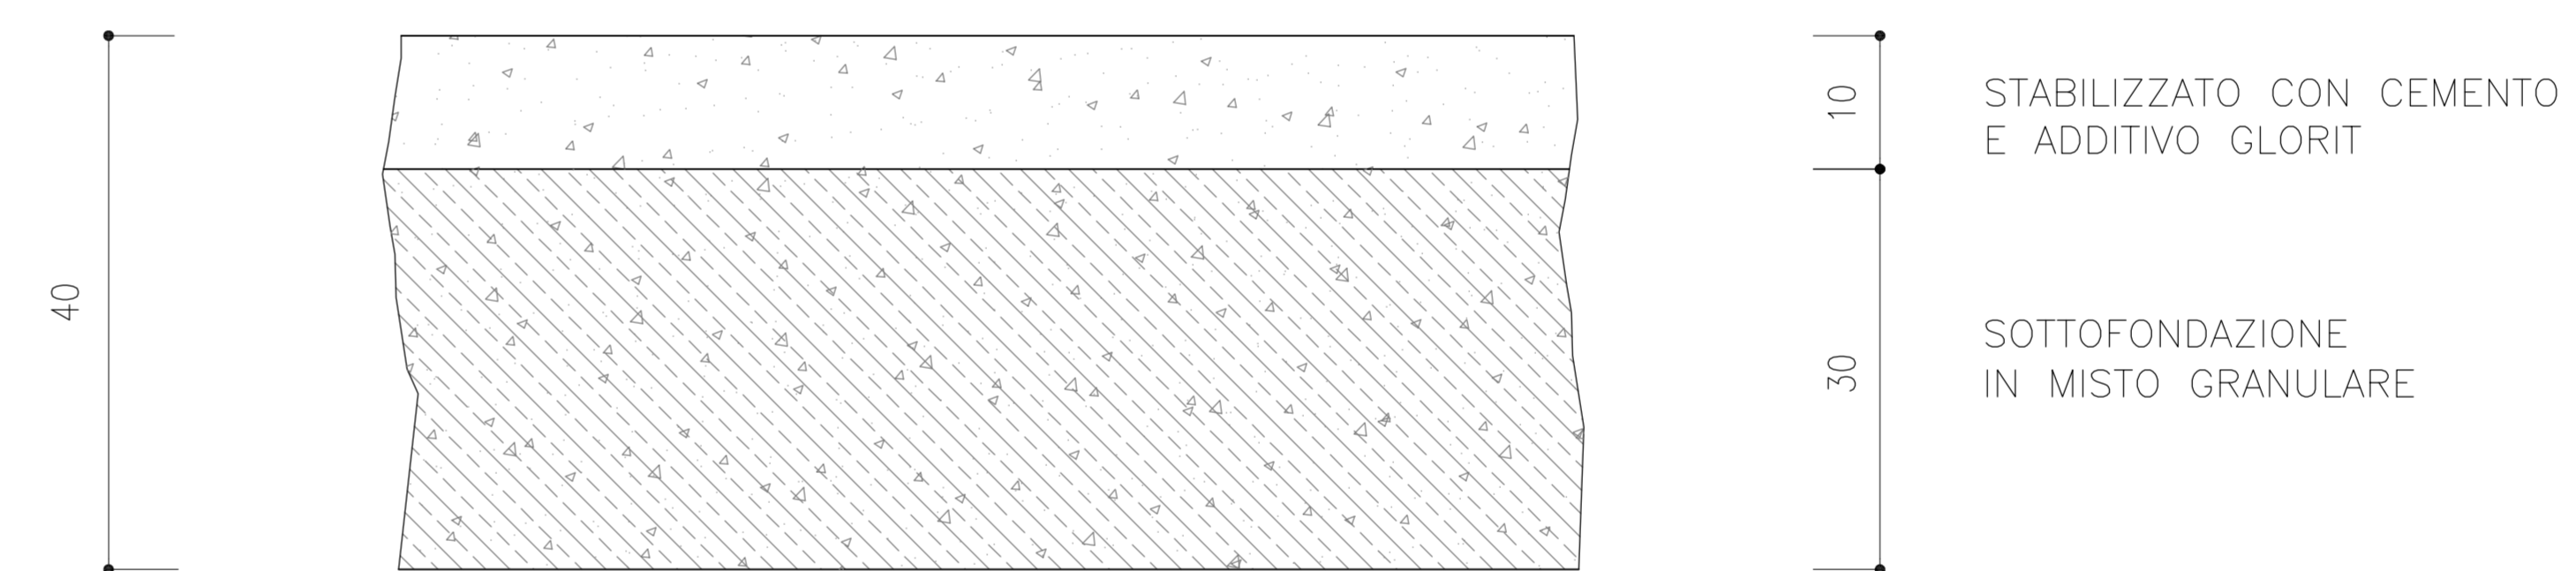

Pista ciclabile asfaltata

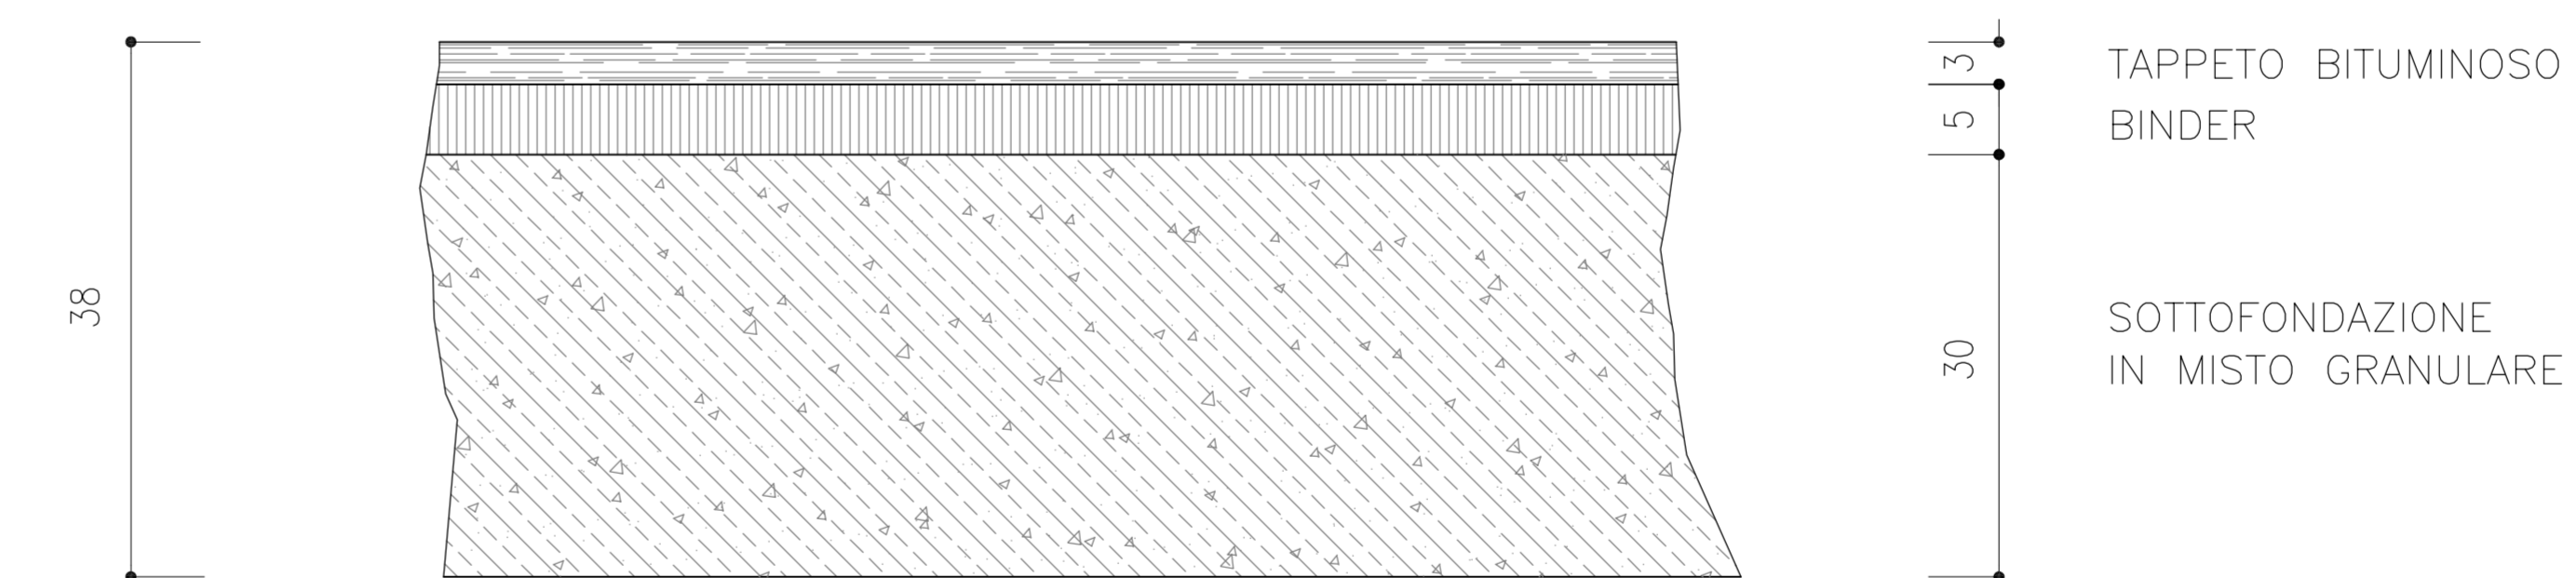

PARTICOLARE SMALTIMENTO ACQUE
scala 1:50

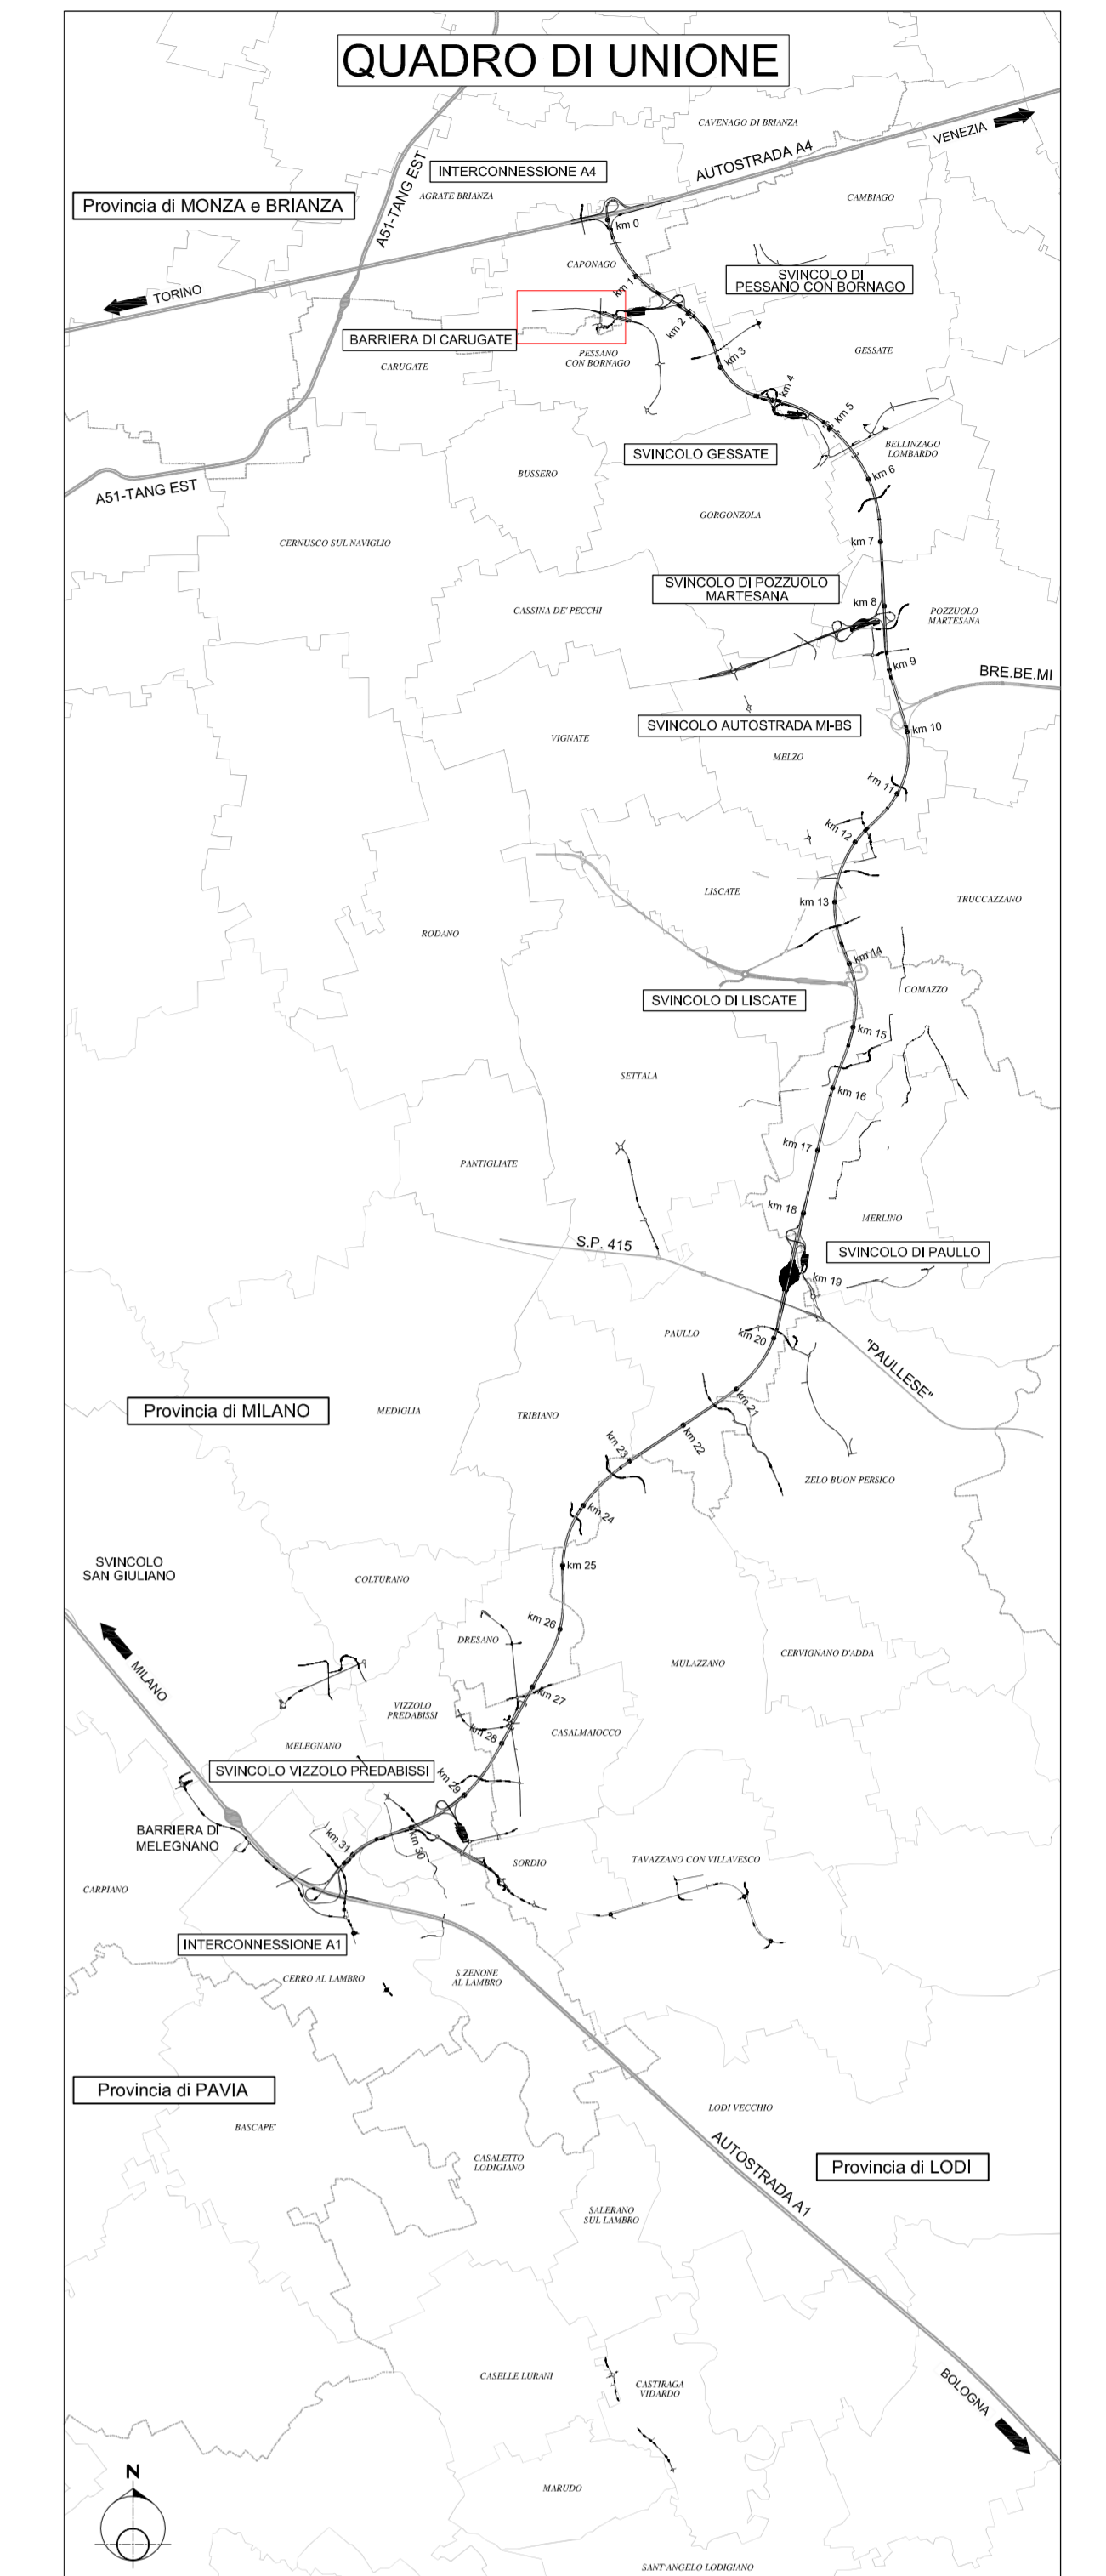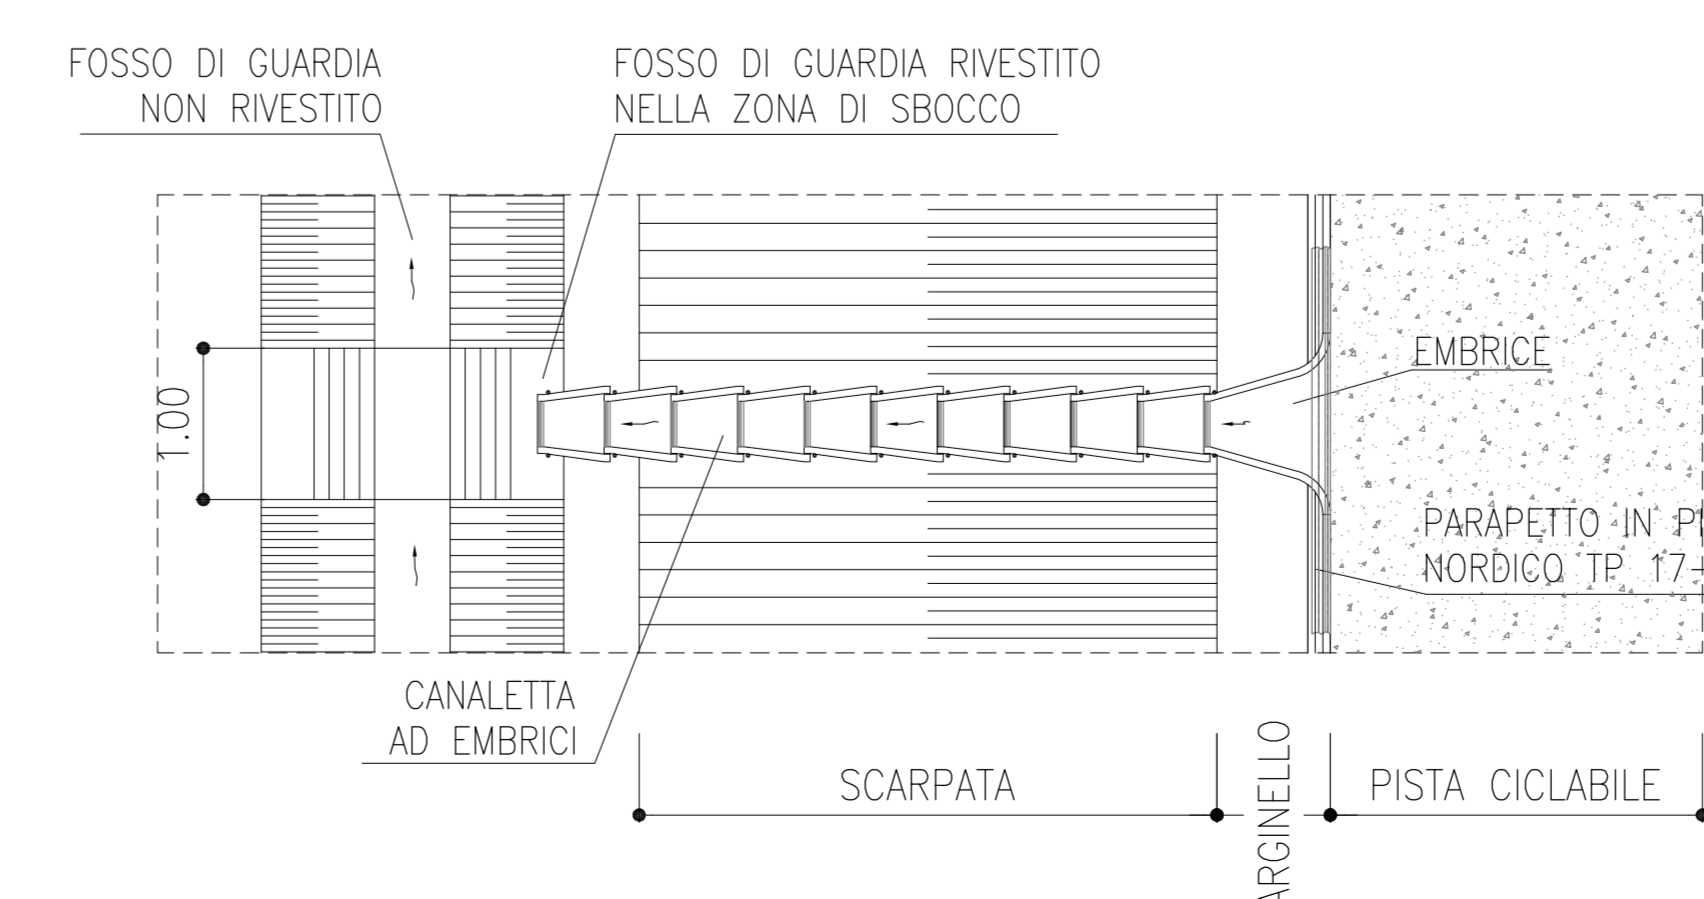

TANGENZIALE EST ESTERNA DI MILANO

CODICE C.U.P. I2180500020007
CODICE C.I.G. 017107578C

PROGETTO ESECUTIVO

LOTTO A

INTERVENTI DI INSERIMENTO PAESISTICO - AMBIENTALE, RIPRISTINO E COMPENSAZIONI

PROGETTI SPECIALI AMBIENTALI
PISTA CICLABILE PSA 1
SEZIONI TIPOLOGICHE

CONSORZIO NORTE Dot. Ing. Maurizio Pavesi		CONSORZIO COSTRUTTORI TEEM IL DIRETTORE TECNICO Dot. Ing. Rocco Maggi		IL PROGETTISTA Dot. Ing. Andrea Mattioli Ordine Ingegneri di Como n. 1702		RESPONSABILE INTEGRAZIONE PRESTAZIONI SPECIALISTICHE Dot. Ing. Pietro Mazzoli Ordine Ingegneri di Parma n. 821	
IL CONCEDEENTE CONCESSIONI AUTOSTRADALI LOMBARDE		IL CONCESSIONARIO tangenziale esterna		IL DIRETTORE DEI LAVORI			
A 31/04/14 EM.LEV. DATA		Emissione a seguito approvazione PD da MATTM SELEZIONE		V. Terribile ELABORAZIONE PROGETTUALE		G. Salmi CONTR.	
IDENTIFICAZIONE ELABORATO A 3 6 5 2		E A A A 2		M A J 0 1		D I A S T I 0 0 1 A	
SALA		VARE		31/03/14			