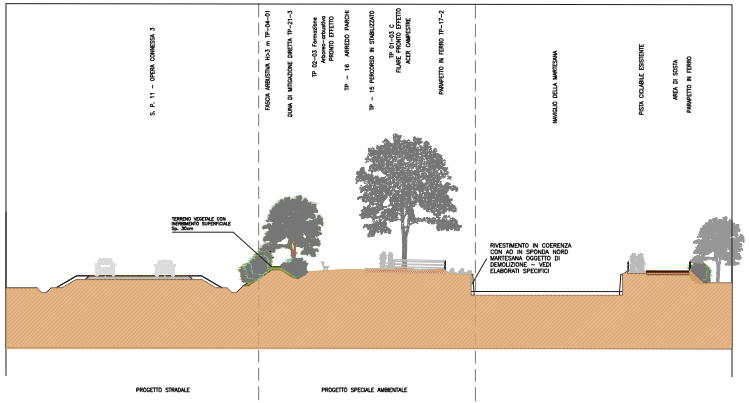

SEZIONE A-A scala 1:200

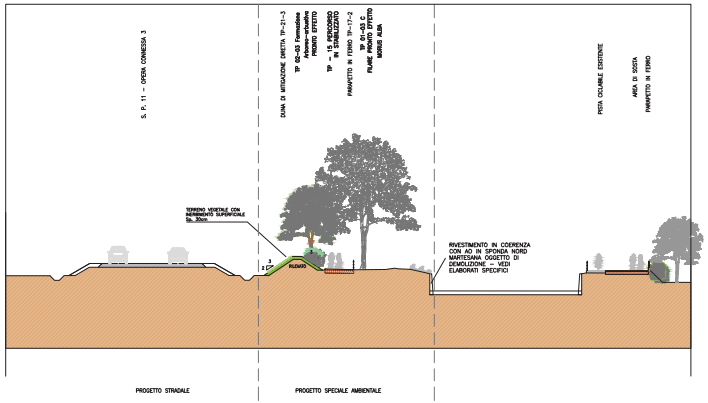

SEZIONE B-B scala 1:200

TP-15 PERCORSO IN STABILIZZATO CON FINITURA IN GLORIT

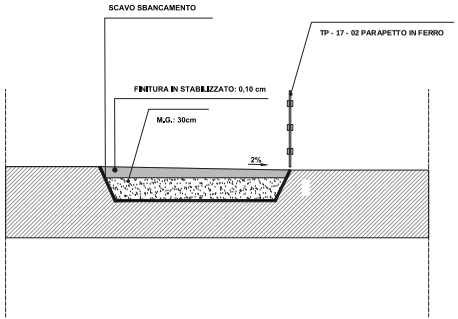

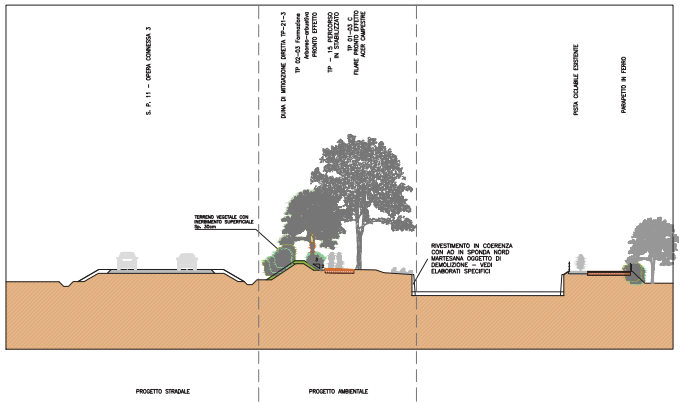

SEZIONE C-C scala 1:200

PLANIMETRIA scala 1:2000

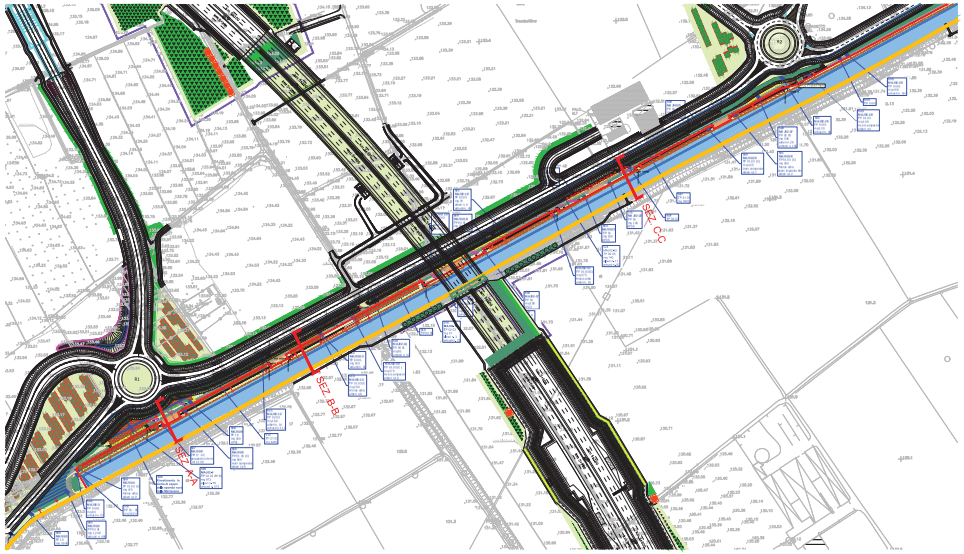

CONCESSIONI AUTOSTRADALI LOMBARDE

tangenziale esterna

TANGENZIALE EST ESTERNA DI MILANO

CODICE C.U.P. I21B05000230007
CODICE C.I.G. 017107578C

PROGETTO ESECUTIVO

LOTTO A

INTERVENTO DI INSERIMENTO PAESISTICO-AMBIENTALE, RIPRISTINO E COMPENSAZIONE

PISTA CICLABILE PSA 2
SEZIONI E DETTAGLI PISTA CICLOPEDONALE - Naviglio Martesana

IL PROGETTISTA
MWH
Dott. Ing. Viviana Mariani
Ordine degli Ingegneri della Liguria n. A1282

CONSORZIO NORTE
Dott. Ing. Maurizio Puma

CONSORZIO COSTRUTTORI TEEM
IL DIRETTORE TECNICO
Dott. Ing. Rocco Magri

RESPONSABILE INTEGRAZIONE PRESTAZIONI SPECIALISTICHE
Dott. Ing. Pietro Mazzoli
Ordine Ingegneri di Parma n. 821

IL CONCEDENTE
CONCESSIONI AUTOSTRADALI LOMBARDE

IL CONCESSIONARIO
tangenziale esterna

IL DIRETTORE DEI LAVORI

C	26.09.2014	Recepimento no to TE prot. U0014607280DTmj	F. GIACOMELLO	V. MARIANI	P. MAZZOLI
B	23.06.2014	Revisione a seguito lettera TE prot_U0014/6478/DTpf	F. GIACOMELLO	V. MARIANI	P. MAZZOLI
A	31.03.2014	Emissione a seguito approvazione PD da MATTM	F. GIACOMELLO	V. MARIANI	P. MAZZOLI
EMIRIN	Un fr.	DESCRIZIONE		ELABORAZIONE PROGETTUALE	APPROVI

IDENTIFICAZIONE ELABORATO

SIGLA PROG.	NR.	CONC.	TIPOLOGIA	PROG. PARZ.	DISCIPLINA	PROGR.	REV.
A352	E	A	AA4	MA	02	0	1A

TIPOLOGIA	PROG. PARZ.	DISCIPLINA	PROGR.	REV.
PZ	00	1	0	1A

DATA: 26.09.2014

SCALA: VARIE

IL PRESENTE ELABORATO NON PUÒ ESSERE COPIATO, DIFFUSO O COMUNQUE UTILIZZATO AL DI FUORI DELLA PROCEDURA PER LA QUALE È STATO REDATTO. OGNI USO NON AUTORIZZATO SARÀ PERSEGUITO A NORMA DI LEGGE. THE PRESENT DOCUMENT MAY NOT BE COPIED, DISTRIBUTED OR OTHERWISE USED OUTSIDE THE PROCEDURE FOR WHICH IT WAS DRAWN UP. ANY UNAUTHORISED USE WILL BE PURSUED BY LAW.