


# Stralcio planimetrico intersezione pista ciclabile esistente (Scala 1:200)

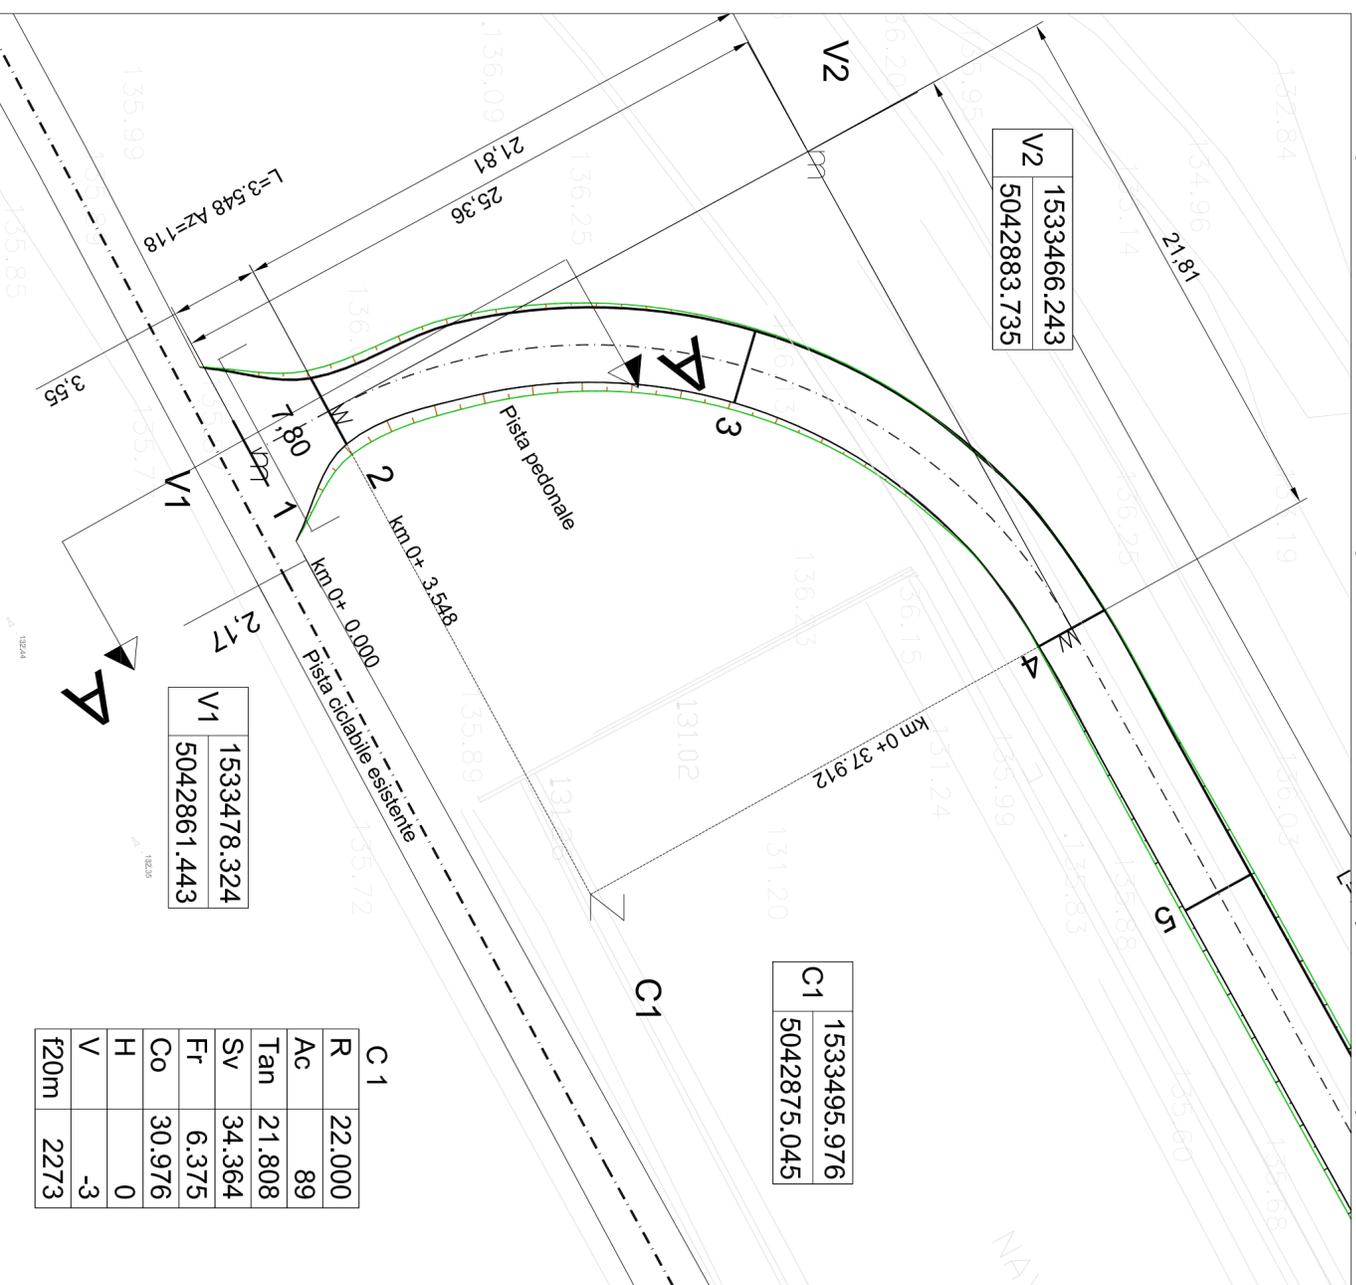


V2	1533466.243
	5042883.735

C1	1533495.976
	5042875.045

V1	1533478.324
	5042861.443

C1	
R	22.000
Ac	89
Tan	21.808
Sv	34.364
Fr	6.375
Co	30.976
H	0
V	-3
f20m	2273

## Sezione A-A Scala 1:100

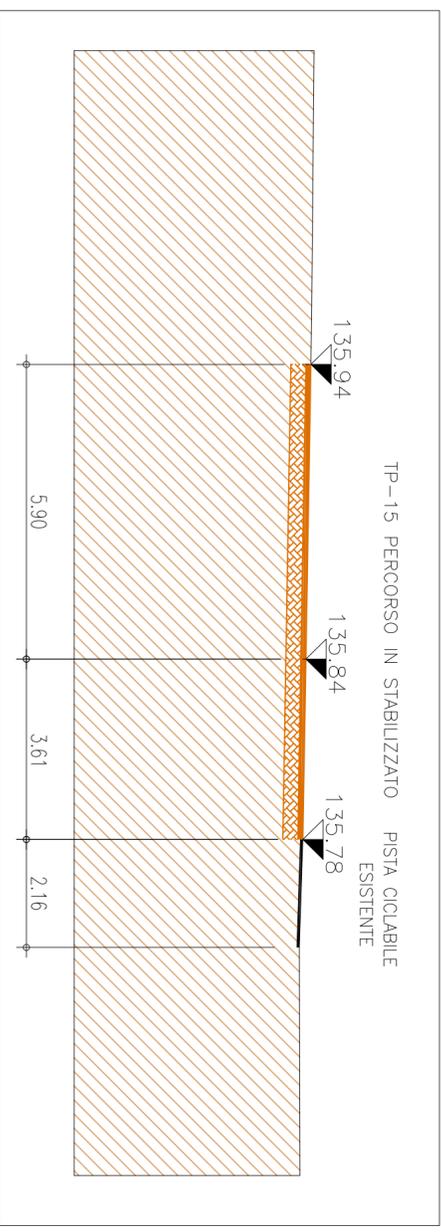

## TANGENZIALE EST ESTERNA DI MILANO PROGETTO ESECUTIVO

CODICE C.U.P. 121805000290007  
CODICE C.I.G. 017107579C

### LOTTO A

INTERVENTO DI INSERIMENTO PAESISTICO-AMBIENTALE, RIPRISTINO E COMPENSAZIONE  
**PISTA CICLOPEDONALE PSA2  
PLANIMETRIA DI DETTAGLIO INTERSEZIONE CON PISTA  
CICLABILE ESISTENTE 1:200 - 1:100**

IL PROGETTISTA  
Dot. Ing. Viviana Mariani  
Ordine Ing. della Spezia  
n. 41282

CONSORZIO NORTE  
CONSORZIO COSTRUTTORI TEEM  
IL DIRETTORE TECNICO  
RESPONSABILE INTEGRAZIONE  
PRESTAZIONI SPECIALISTICHE  
Dot. Ing. Maurizio Parisi  
Dot. Ing. Rocco Magri  
Dot. Ing. Pietro Mazzoli  
Ordine Ingegneri di Parma  
n. 821

IL CONCESSIONARIO  
tangenziale esterna  
IL CONCESSIONARIO  
tangenziale esterna  
IL DIRETTORE DEI LAVORI

EM/REV.	DATA	DESCRIZIONE	ELABORAZIONE PROGETTUALE	CONTR.	DATE
A	07/08/2014	Emissione a seguito approvazione PD da MATTM	F. GIACONIELLO	V. MARIANI	P. MAZZOLI APPROV.
IDENTIFICAZIONE ELABORATO					
NUM. PROIEZ.	FASC. LOTTO	ZONA	OPERA	TITOLO OPERA	AMBITO
A3674	E	A	AA4	MAJ02	0
					PROGRESSIVA
					006
					RELA
					A
					SCALE
					VARIE
					07/08/2014

IL PRESENTE DOCUMENTO NON POTRA ESSERE COPIATO, RIPRODOTTO O ALTAMENTE PUBLISHATO, IN TUTTI O IN PARTE, SENZA IL CONSENSO SCRITTO DELLA TANGENZIALE ESTERNA S.P.A. (CON IL TUO CONSENSO AUTORIZZATO SARA RIPRODOTTO A NORMA DI USARE) THIS DOCUMENT MAY NOT BE COPIED, REPRODUCED OR PUBLISHED, EITHER IN WHOLE OR IN ITS ENTIRETY, WITHOUT THE WRITTEN PERMISSION OF TANGENZIALE ESTERNA S.P.A. (UNAUTHORIZED USE WILL BE PROSECUTED BY LAW)