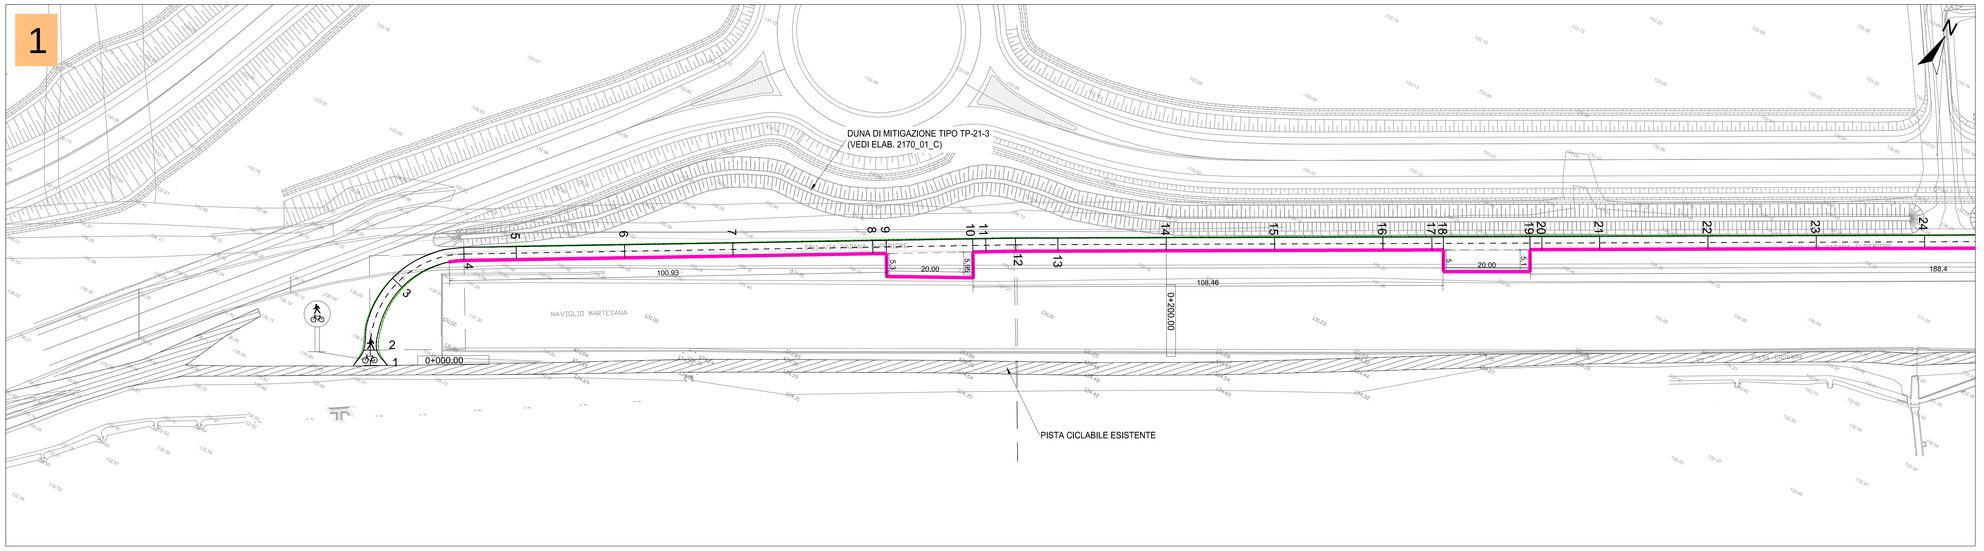

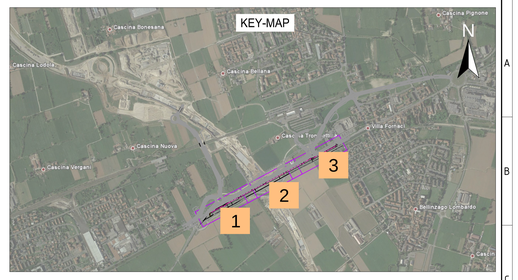

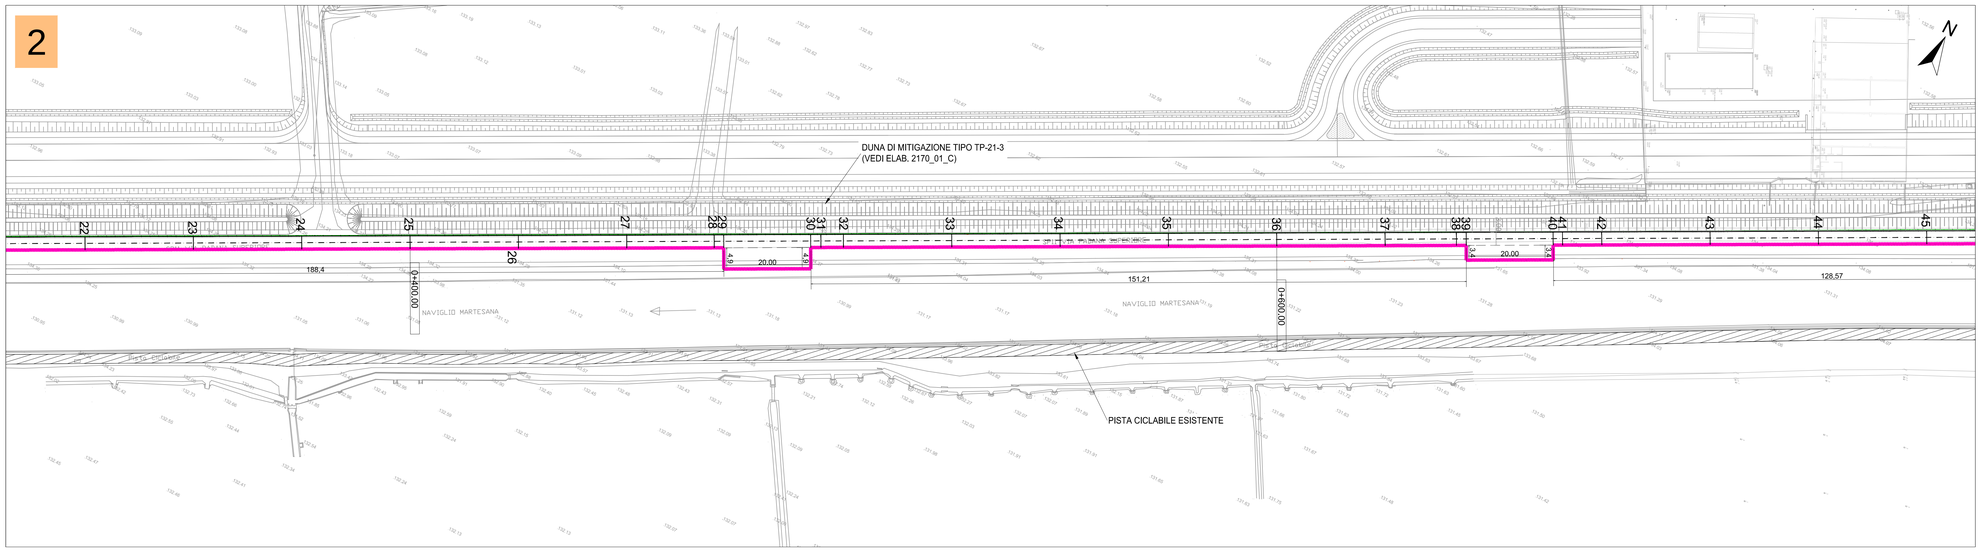

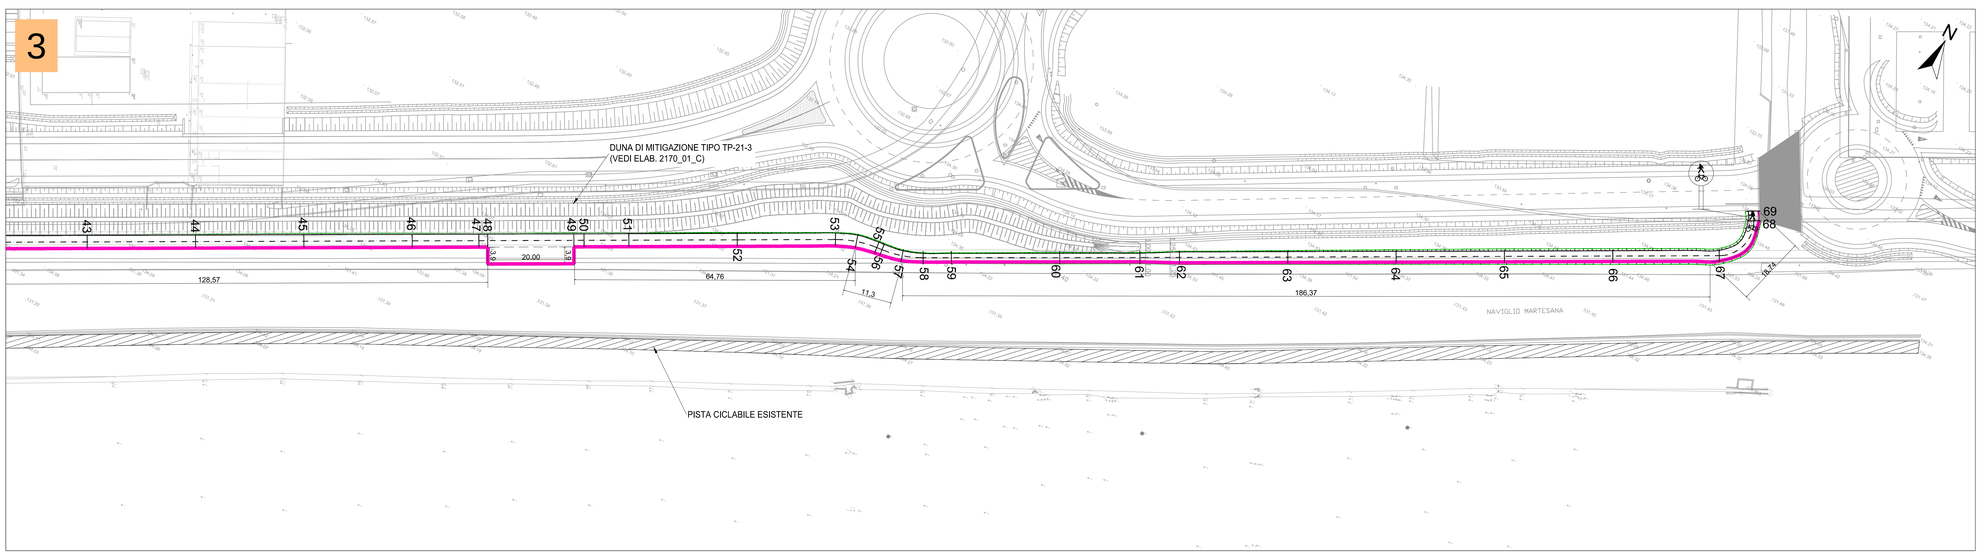

Particolare parapetto

Scala 1:20

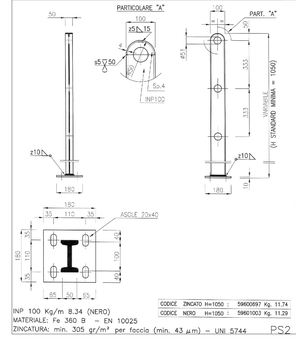

INP 100 Kg/m 8.34 (NERO)
MATERIALE: Fe 360 B - EN 10025
ZINCATURA: min. 305 gr/m² per faccia (min. 43 µm) - UNI 5744

PS2

PARAPETTO METALLICO

CONCESSIONI AUTOSTRADALI LOMBARDE

tangenziale esterna

TANGENZIALE EST ESTERNA DI MILANO

CODICE C.U.P. I21B05000290007
CODICE C.I.G. 0170757BC

PROGETTO ESECUTIVO

LOTTO A

INTERVENTO DI INSERIMENTO PAESISTICO-AMBIENTALE, RIPRISTINO E COMPENSAZIONE

PISTA CICLOPEDONALE PSA2

PLANIMETRIA SEGNALETICA E BARRIERE DI SICUREZZA

IL PROGETTISTA
MWH
Dott. Ing. Viviana Mariani
Ordine Ing. della Spezia
n. A1282

CONSORZIO NORTE
Dott. Ing. Maurizio Parisi

CONSORZIO COSTRUTTORI TEEM
IL DIRETTORE TECNICO
Dott. Ing. Rocco Magni

RESPONSABILE INTEGRAZIONE PRESTAZIONI SPECIALISTICHE
Dott. Ing. Pietro Mazzoli
Ordine Ingegneri di Parma
n. 821

IL CONCEDENTE
CONCESSIONI AUTOSTRADALI LOMBARDE

IL CONCESSIONARIO
tangenziale esterna

IL DIRETTORE DEI LAVORI

EM.REV.	DATA	DESCRIZIONE	ELABORAZIONE PROGETTUALE	CONTR.	APPROV.
A.	31/03/2014	Emissione a seguito lettera TE prot. U/2014/40700/DTSP	F. GIACOMELLO	V. MARIANI	P. MAZZOLI

IDENTIFICAZIONE ELABORATO

NUM. PROG.	TIPO	LOTTO	ZONA	OPERA	TRATTO OPERA	AMBITO	TIPO ELABORATO	PROGETTISTA	REV.	DATA: 31/03/2014
A3684	E	A	AA4	MAJ02	0	IA	PP	002	A	SCALA: 1:500

IL PRESENTE DISEGNO NON PUÒ ESSERE COPIATO, RIPRODOTTO O ALTRIMENTI PUBBLICATO, IN TUTTO O IN PARTE, SENZA IL CONSENSO SCRITTO DELLA TANGENZIALI ESTERNA S.P.A.. OGNI UTILIZZO NON AUTORIZZATO SARÀ PERSEGUITO A NORMA DI LEGGE.
THIS DOCUMENT MAY NOT BE COPIED, REPRODUCED OR PUBLISHED, EITHER IN PART OR IN ITS CONTENTS, WITHOUT THE WRITTEN PERMISSION OF TANGENZIALI ESTERNA S.P.A.. UNAUTHORIZED USE WILL BE PROSECUTED BY LAW.