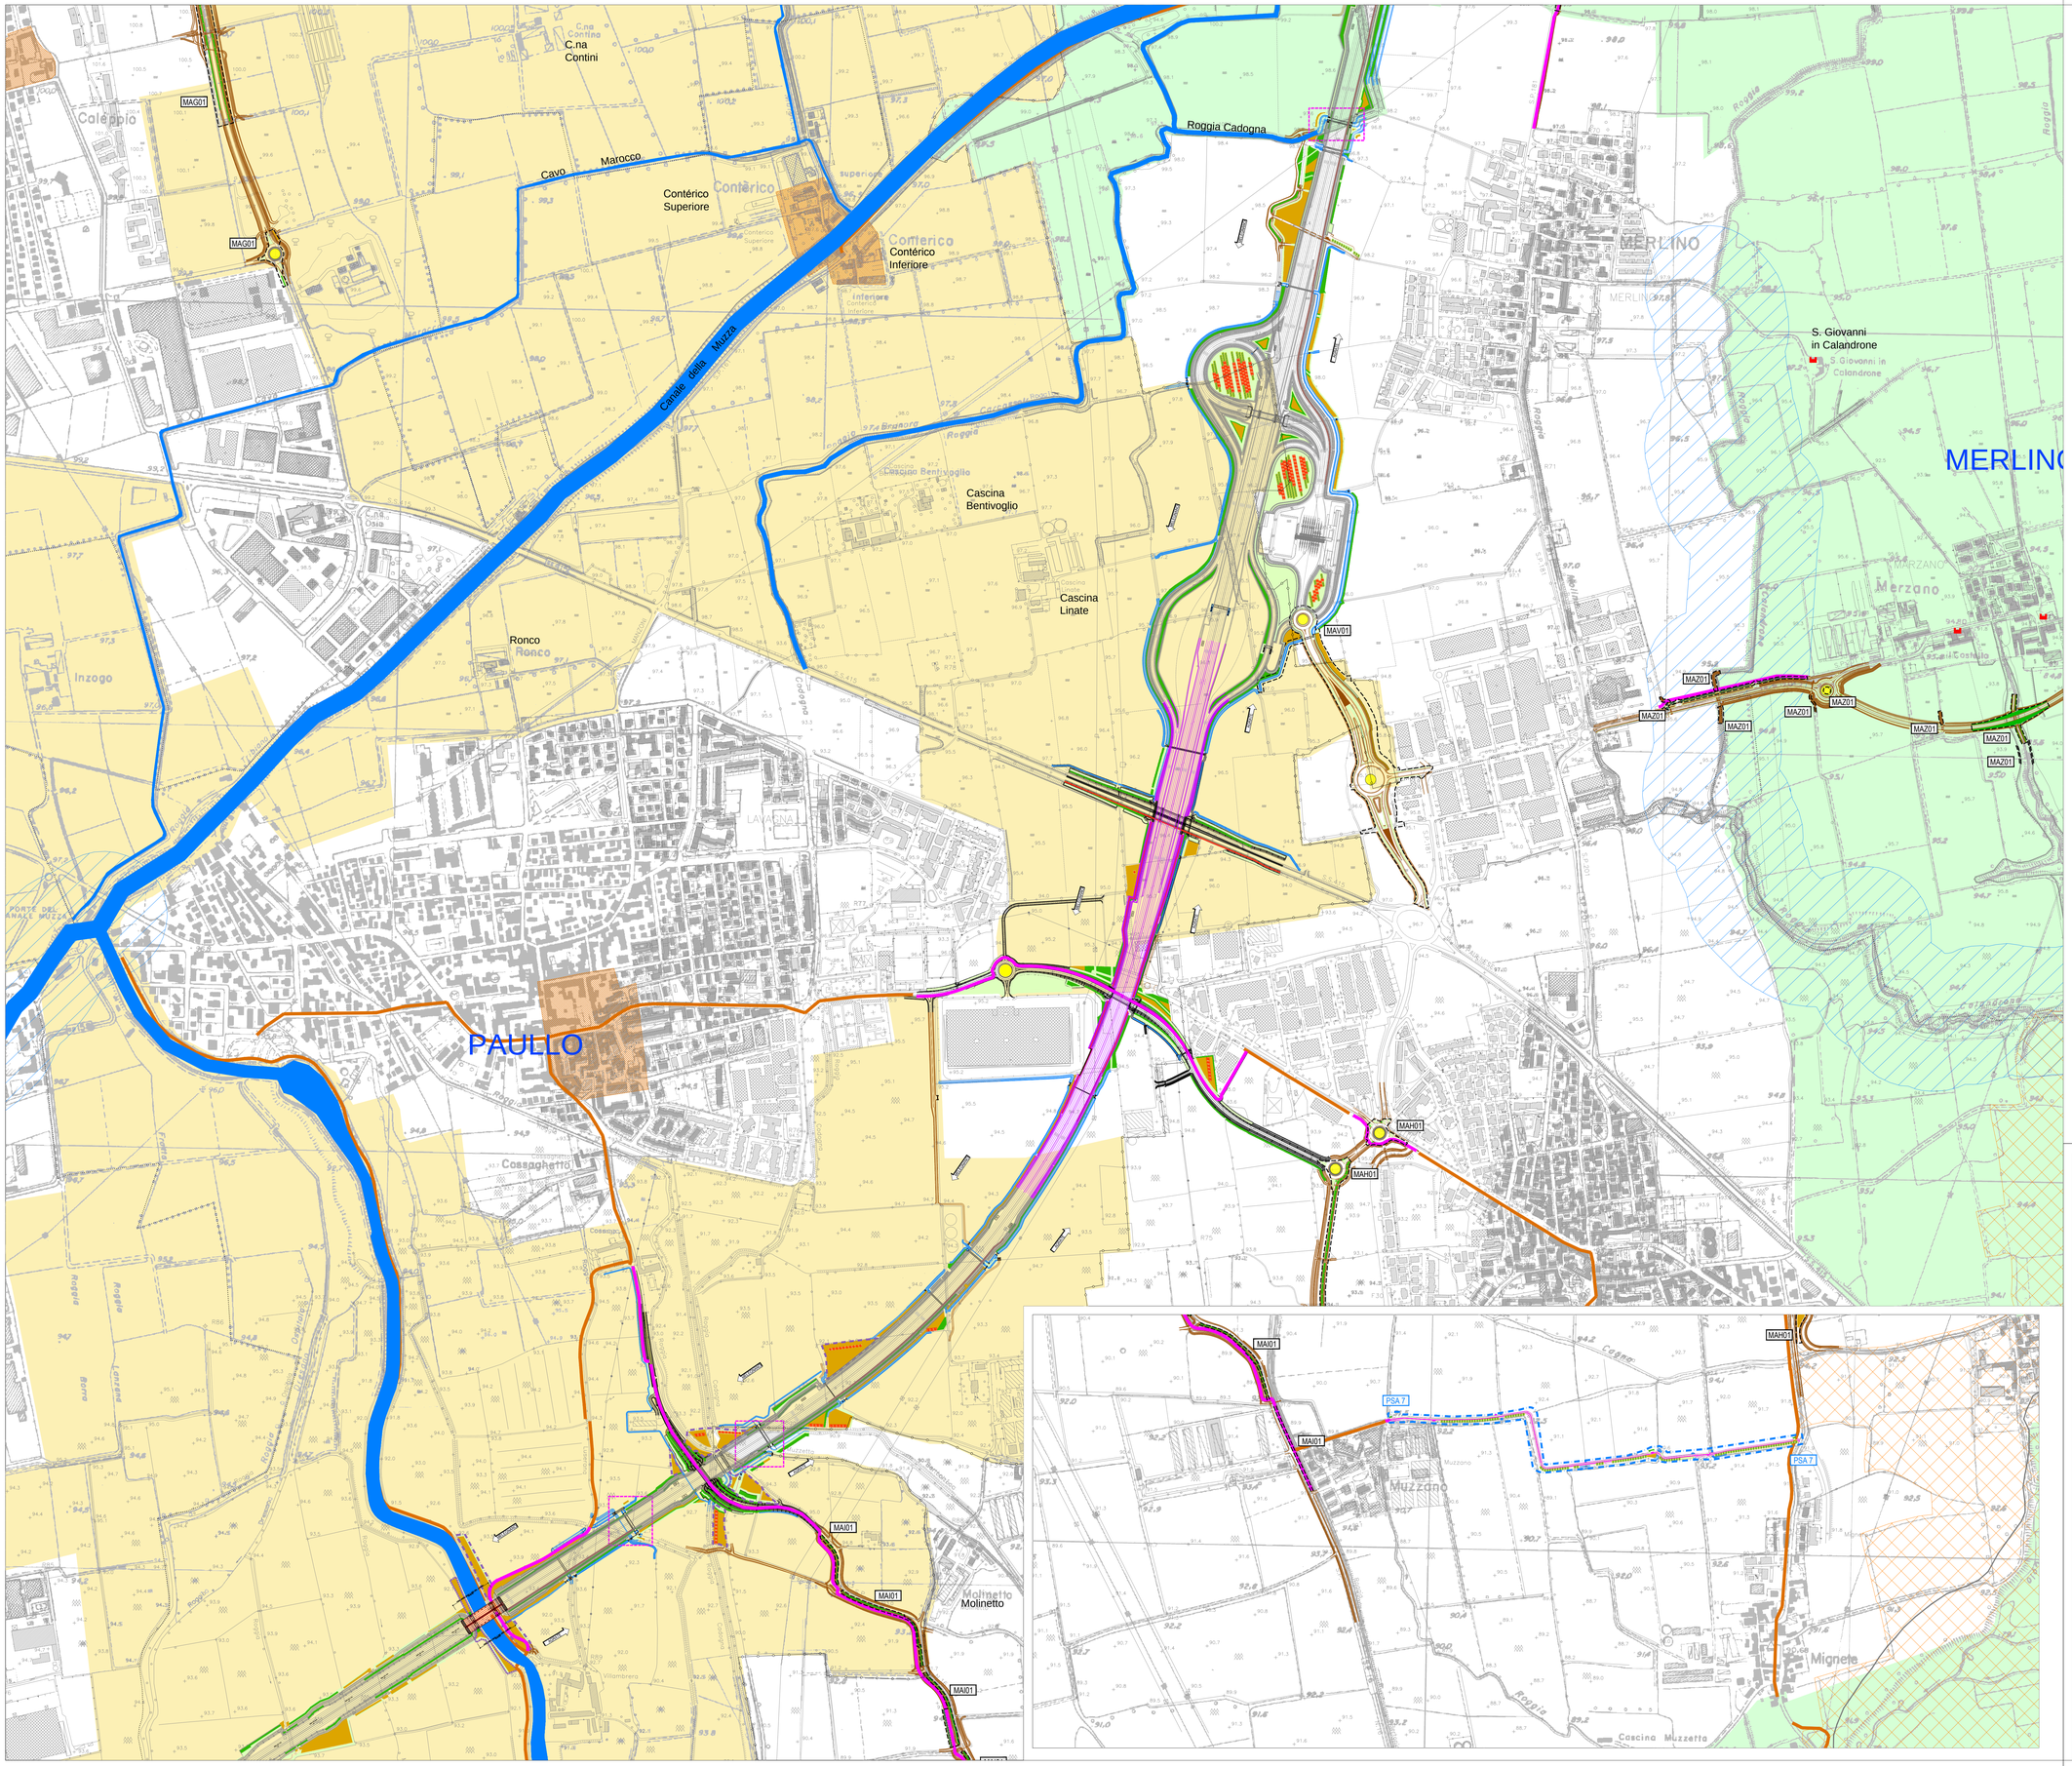

QUADRO DI UNIONE

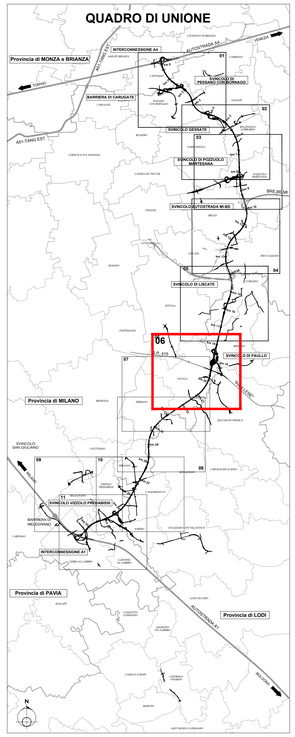

LEGENDA:

PROGETTO AMBIENTALE
OPERE DI MITIGAZIONE
- Tipologie prative
- Tipologie arbustive
- Tipologie arboreo-arbustive
- Soggetti arborei singoli o a filare
- Rotatorie
- Dune di mitigazione
- Paesaggi fluviali
- Interventi opere a verde di competenza Brebemi

OPERE DI COMPENSAZIONE
- Filare e gruppi di Quercus robur (Progetto millequerce)
- Interventi aree di valorizzazione
- Progetti speciali ambientali
- Interventi a verde delle opere connesse (Progetti approvati)
- Percorsi ciclabili di progetto
- Percorsi ciclabili esistenti

INTERVENTI STRADALI
- Tratti in rilevato
- Tratti in trincea
- Tratti in galleria
- Tratti in viadotto
- Opere Connesse
- Barriera antirumore (progetto mitigazione acustica)
- Corsi d'acqua deviati (progetto idraulico)

STATO FISICO DEI LUOGHI
- Residenza
- Industria/artigianale/commercio
- Confini comunali
- Confini provinciali

PRINCIPALI VINCOLI TERRITORIALI, STORICI E PAESISTICO AMBIENTALI
- Parco del Molgora
- Parco Agricolo Sud Milano
- Parco Adda Nord
- Parco Adda Sud
- PLIS Alto Martesana
- Beni storico-architettonici (ex L.1497/39 e DGRB/2121) e di interesse artistico-storico (ex L.1089/39 e DGRB/2121)
- Centri storici
- Vincolo Art. 142 DLGS 42/04 e DGR 8/2121 lettera G - Boschi
- Vincolo Art. 142 DLGS 42/04 e DGR 8/2121 lettera C - Fiumi
- Vincolo ambientale e paesistico ex L 1497/39 e DGR 8/2121
- Acque superficiali e fontanili

PRINCIPALI VINCOLI TERRITORIALI, STORICI E PAESISTICO AMBIENTALI
- Limite fascia A
- Limite fascia B
- Limite fascia C
- Limite fascia D

CONCESSIONI AUTOSTRADALI LOMBARDE

tangenziale esterna

TANGENZIALE EST ESTERNA DI MILANO

CODICE C.U.P. I21B05000029000?
CODICE C.I.G. 0171075278C

PROGETTO ESECUTIVO

LOTTO B

INTERVENTI DI INSERIMENTO PAESAGGISTICO-AMBIENTALE E RIPRISTINO

ASSE PRINCIPALE E SVINCOLI
COROGRAFIA GENERALE DEGLI INTERVENTI
da progr. 17+500 a progr. 22+500
TAV. 04

IL PROGETTISTA
AMBITER S.r.l.
DIRETTORE TECNICO SETTORE AMBIENTE
Dott. Giorgio Neri
Ordine Geologi Emilia Romagna n. 426

CONSORZIO ARCOTEEM
Dott. Ing. Sabino Del Balzo
Ordine Ingegneri Brescia n. 631

CONSORZIO COSTRUTTORI TEEM
IL DIRETTORE TECNICO
Dott. Ing. Francesco Miceli

RESPONSABILE INTEGRAZIONE PRESTAZIONI SPECIALISTICHE
Dott. Ing. Pietro Mazzoli
Ordine Ingegneri di Parma n. 821

IL CONCEDENTE
CONCESSIONI AUTOSTRADALI LOMBARDE

IL CONCESSIONARIO
tangenziale esterna

IL DIRETTORE DEI LAVORI

EM.REV.	DATA	DESCRIZIONE	ELABORAZIONE PROGETTUALE	CONTR.	APPROV.
B	15/07/14	RECEPIMENTO ISTRUTTORIA CTE	A. RAVERA	G. NERI	P. MAZZOLI
A	20/04/14	EMISSIONE	A. RAVERA	G. NERI	P. MAZZOLI

IDENTIFICAZIONE ELABORATO

NUM. PROGR.	FASE	LOTTO	ZONA	OPERA	TRATTO OPERA	AMBITO	TIPO ELABORATO	PROGRESSIVA	REV.	DATA: 15/07/2014
B108 6 4	E	B	XXX	MAXXX	0	IA	CO	009	B	SCALA: 1: 5000

IL PRESENTE DOCUMENTO NON POTRA' ESSERE COPIATO, RIPRODOTTO O ALTRIMENTI PUBBLICATO, IN TUTTO O IN PARTE, SENZA IL CONSENSO SCRITTO DELLA TANGENZIALE ESTERNA S.P.A.. SONO UTILIZZATI NON AUTORIZZATI SARA' PERSEGUITO A NORMA DI LEGGE
THIS DOCUMENT MAY NOT BE COPIED, REPRODUCED OR PUBLISHED, EITHER IN PART OR IN ITS ENTIRETY, WITHOUT THE WRITTEN PERMISSION OF TANGENZIALI ESTERNA S.P.A.. UNAUTHORIZED USE WILL BE PROSECUTED BY LAW.