


PROVINCIA DI MILANO
BELLINZAGO LOMBARDO

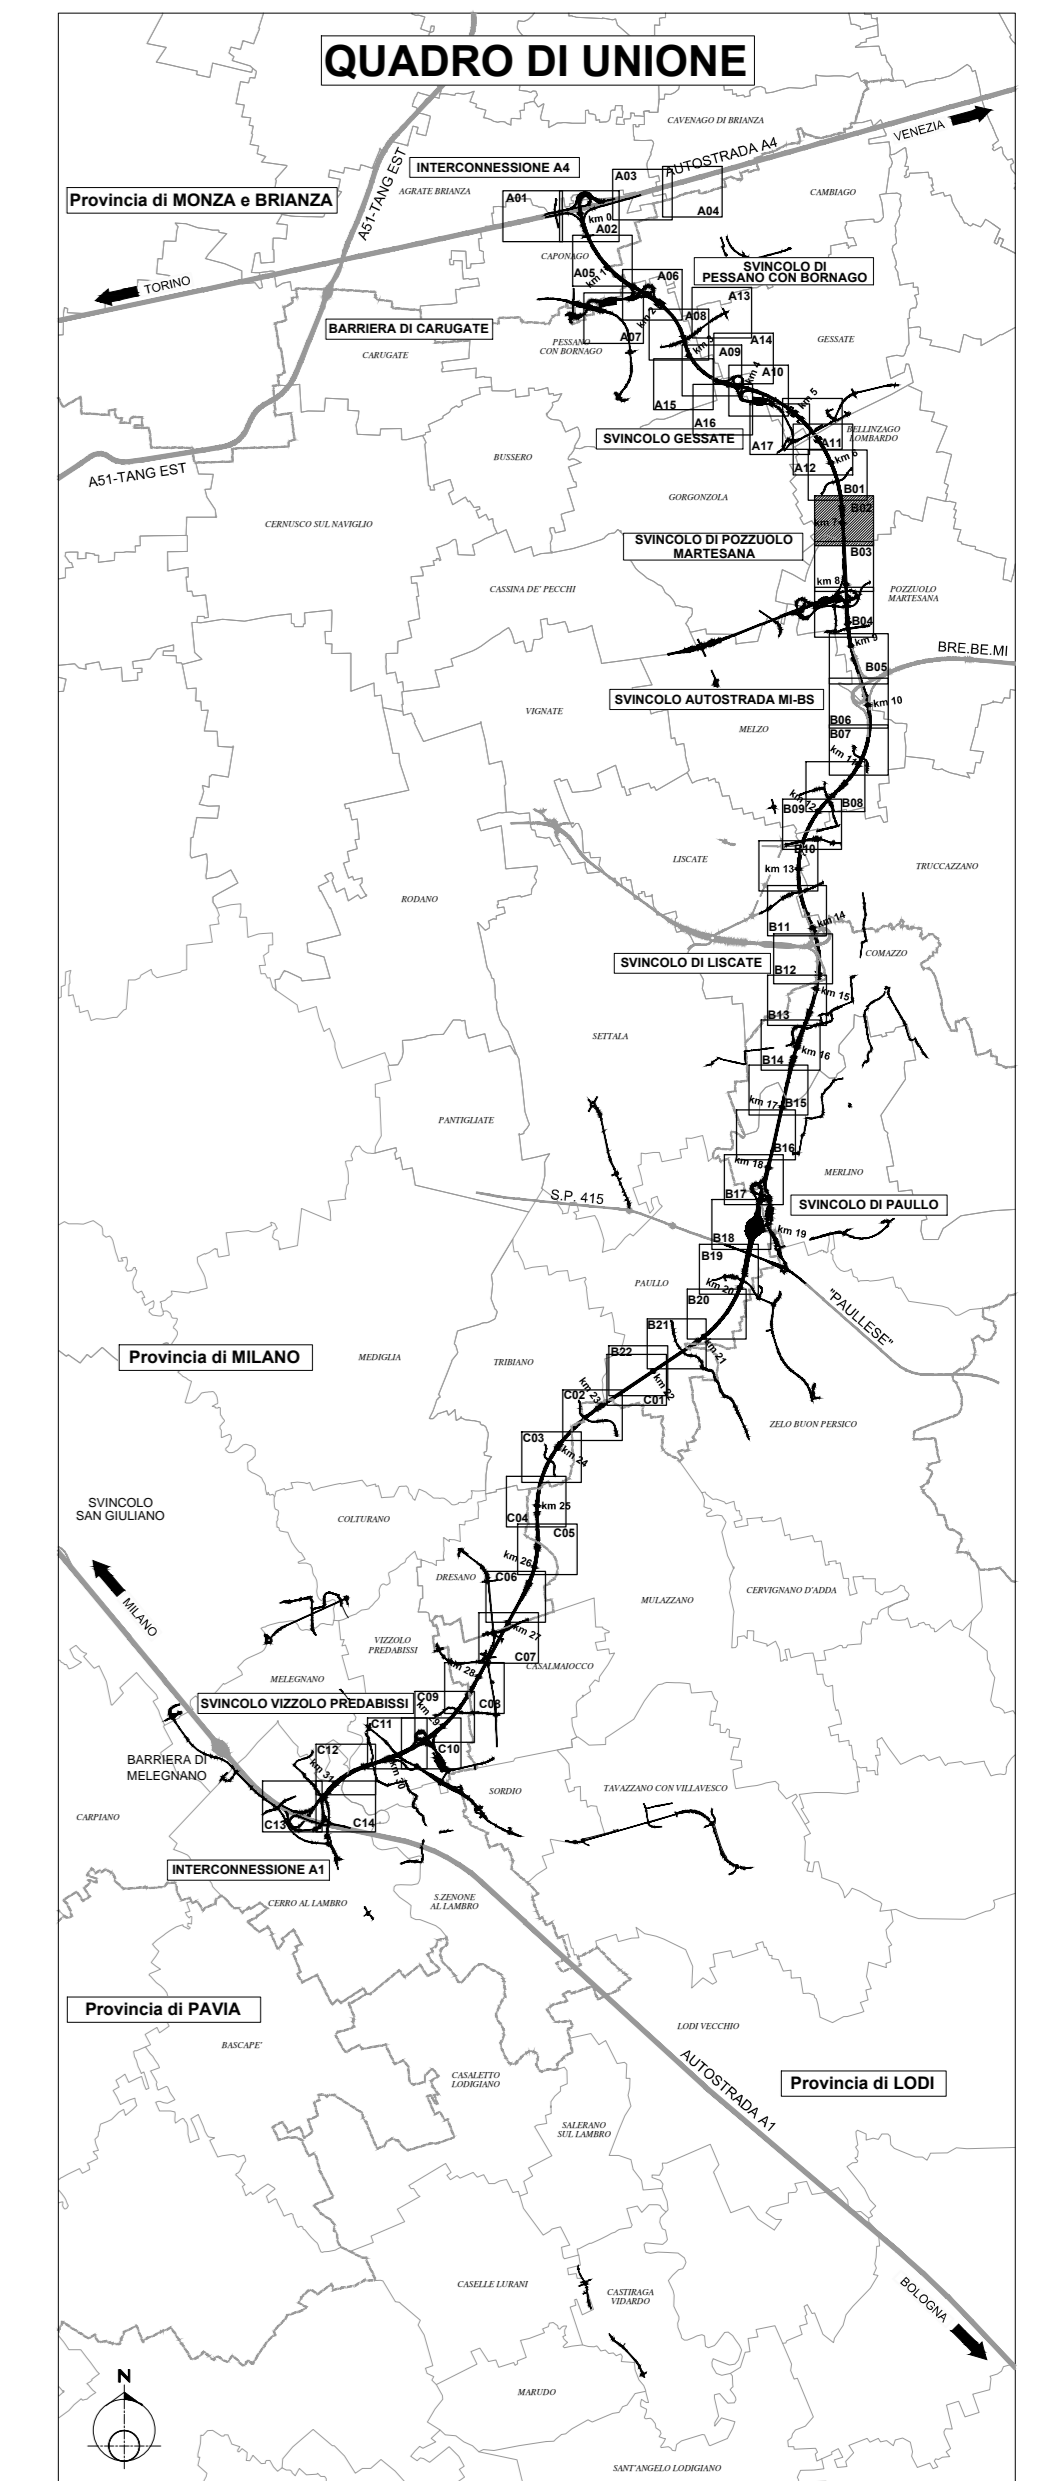

LEGENDA INTERVENTI DI PROGETTO AMBIENTALE

OPERE A VERDE DI MITIGAZIONE - PROGETTO AMBIENTALE

TP 01 01	Soggetti arborei singoli o a filare	Consociazione Planifilare	TP 12	Passaggio faunistico in sottovia - scottolare idraulico
TP 01 02	Soggetti arborei singoli o a filare	Consociazione Tradizionale rurale	TP 13	Passaggio faunistico in sopravia - ponte canale
TP 01 03	Soggetti arborei singoli o a filare	Consociazione Tradizionale rurale pronto effetto	TP 15	Persono in stabilizzato
TP 02 01	Formazione arboreo-arbustiva	Consociazione Planifilare	TP 16-1	Persono in stabilizzato
TP 02 02	Formazione arboreo-arbustiva	Consociazione Ripartita	TP 16-2	Persono esistente in stato prunitivo
TP 02 03	Formazione arboreo-arbustiva	Consociazione Pronto effetto	TP 21-01/02/03	Dune di mitigazione
TP 03 01	Formazione arbustiva di arbusti H-3m	Consociazione Planifilare	Valorizzazioni ambientali passistiche lungo Fasce	
TP 03 02	Formazione arbustiva di arbusti H-3m	Consociazione Ripartita	TP 22	Soggetti arborei singoli, a filare o a gruppi di Quercus Robur (progetto mitologico)
TP 03 03	Formazione arbustiva di arbusti H-3m	Consociazione Pronto effetto		
TP 04 01	Formazione arbustiva di arbusti H-3m	Consociazione Ripartita		
TP 04 02	Formazione arbustiva di arbusti H-3m	Consociazione Pronto effetto		
TP 05	Formazione arbustiva con arbusti ornamentali			
TP 06	Arbusti cespugliosi			
TP 07 01	Formazione bosco - Consociazione Planifilare			
TP 07 02	Formazione bosco - Consociazione Ripartita			
TP 08	Macchia arboreo-arbustiva di interesse faunistico			
TP 09	Macchia arboreo-arbustiva di interesse faunistico			
TP 10	Prato stabile			
TP 11	Specie erbacee igrofile			

LEGENDA ALTRI INTERVENTI:

Corso d'acqua deviato (progetto idraulico)	Griglia di tracciamento moduli d'irrigazione	Interventi SIRE SE.MI
Corso d'acqua	Quota Rilievo	Protezione speciale in manto con sovrapposizione di tabelle (da vedere allegato B1055)
Residenza	Residenza	Accesso alle aree per la manutenzione delle opere a verde
Linee progetti speciali ambientali	Linea verde	Barriere acustiche
Precauzione autorotazionale	Punto inasprimento griglia	
	Punto inasprimento griglia	
	Punto inasprimento griglia	

N.B. Le specie vegetali costanti e i topologi ambientali sono riportate nell'elaborato Topologia Ambientale (B1055). Le dimensioni d'impianto delle specie vegetali e le relative quantità sono riportate nella Relazione Tecnica delle Opere a Verde (B1055).

CONCESSIONARI AUTOSTRADALI LOMBARDE tangenziale esterna

TANGENZIALE EST ESTERNA DI MILANO
CODICE C.I.P. 1286/00000007
CODICE C.I.G. 017107576C

PROGETTO ESECUTIVO
LOTTO B

INTERVENTI DI INSERIMENTO PAESISTICO-AMBIENTALE E RIPRISTINO

ASSE PRINCIPALE E SVINCOLI PLANIMETRIA INTERVENTI - Lotto B da progr. 6+500 a progr. 7+300 TAV.02

IL PROGETTISTA
AMBITER S.r.l.
DIRETTORE TECNICO: DOTT. GIORGIO NERI
ORDINE INGEGNERI LOMBARDE n. 426

CONSORZIO ARCOTEAM CONSORZIO COSTRUTTORI TEAM RESPONSABILI E INTEGRAZIONE PRESTAZIONI SPECIALISTICHE
Dott. Ing. Sergio Del Balzo
Dott. Ing. Rocco Mignani
Dott. Ing. Pietro Mazzoli
Ordine Ingegneri di Parma n. 621

IL CONCESSIONARIO CONCESSIONARI AUTOSTRADALI LOMBARDE tangenziale esterna
IL DIRETTORE DEI LAVORI

N. MOD.	DATA	DESCRIZIONE	ELABORAZIONE PROGETTUALE	CONTR.	APPROV.	DATA				
B10866	E	B	X	X	0	IA	PA	02/4	B	15/07/2014

IL PRESENTI DOCUMENTI SONO STATI ELABORATI IN OTTICA AMBIENTALE E IN OTTICA PAESISTICO-AMBIENTALE. 