



IN10301 - CANALE TOMBINO IDRAULICO FAUNISTICO
 3.00 x 1.50 m
 (PK. 10+224.86) Particolari - scala 1:250

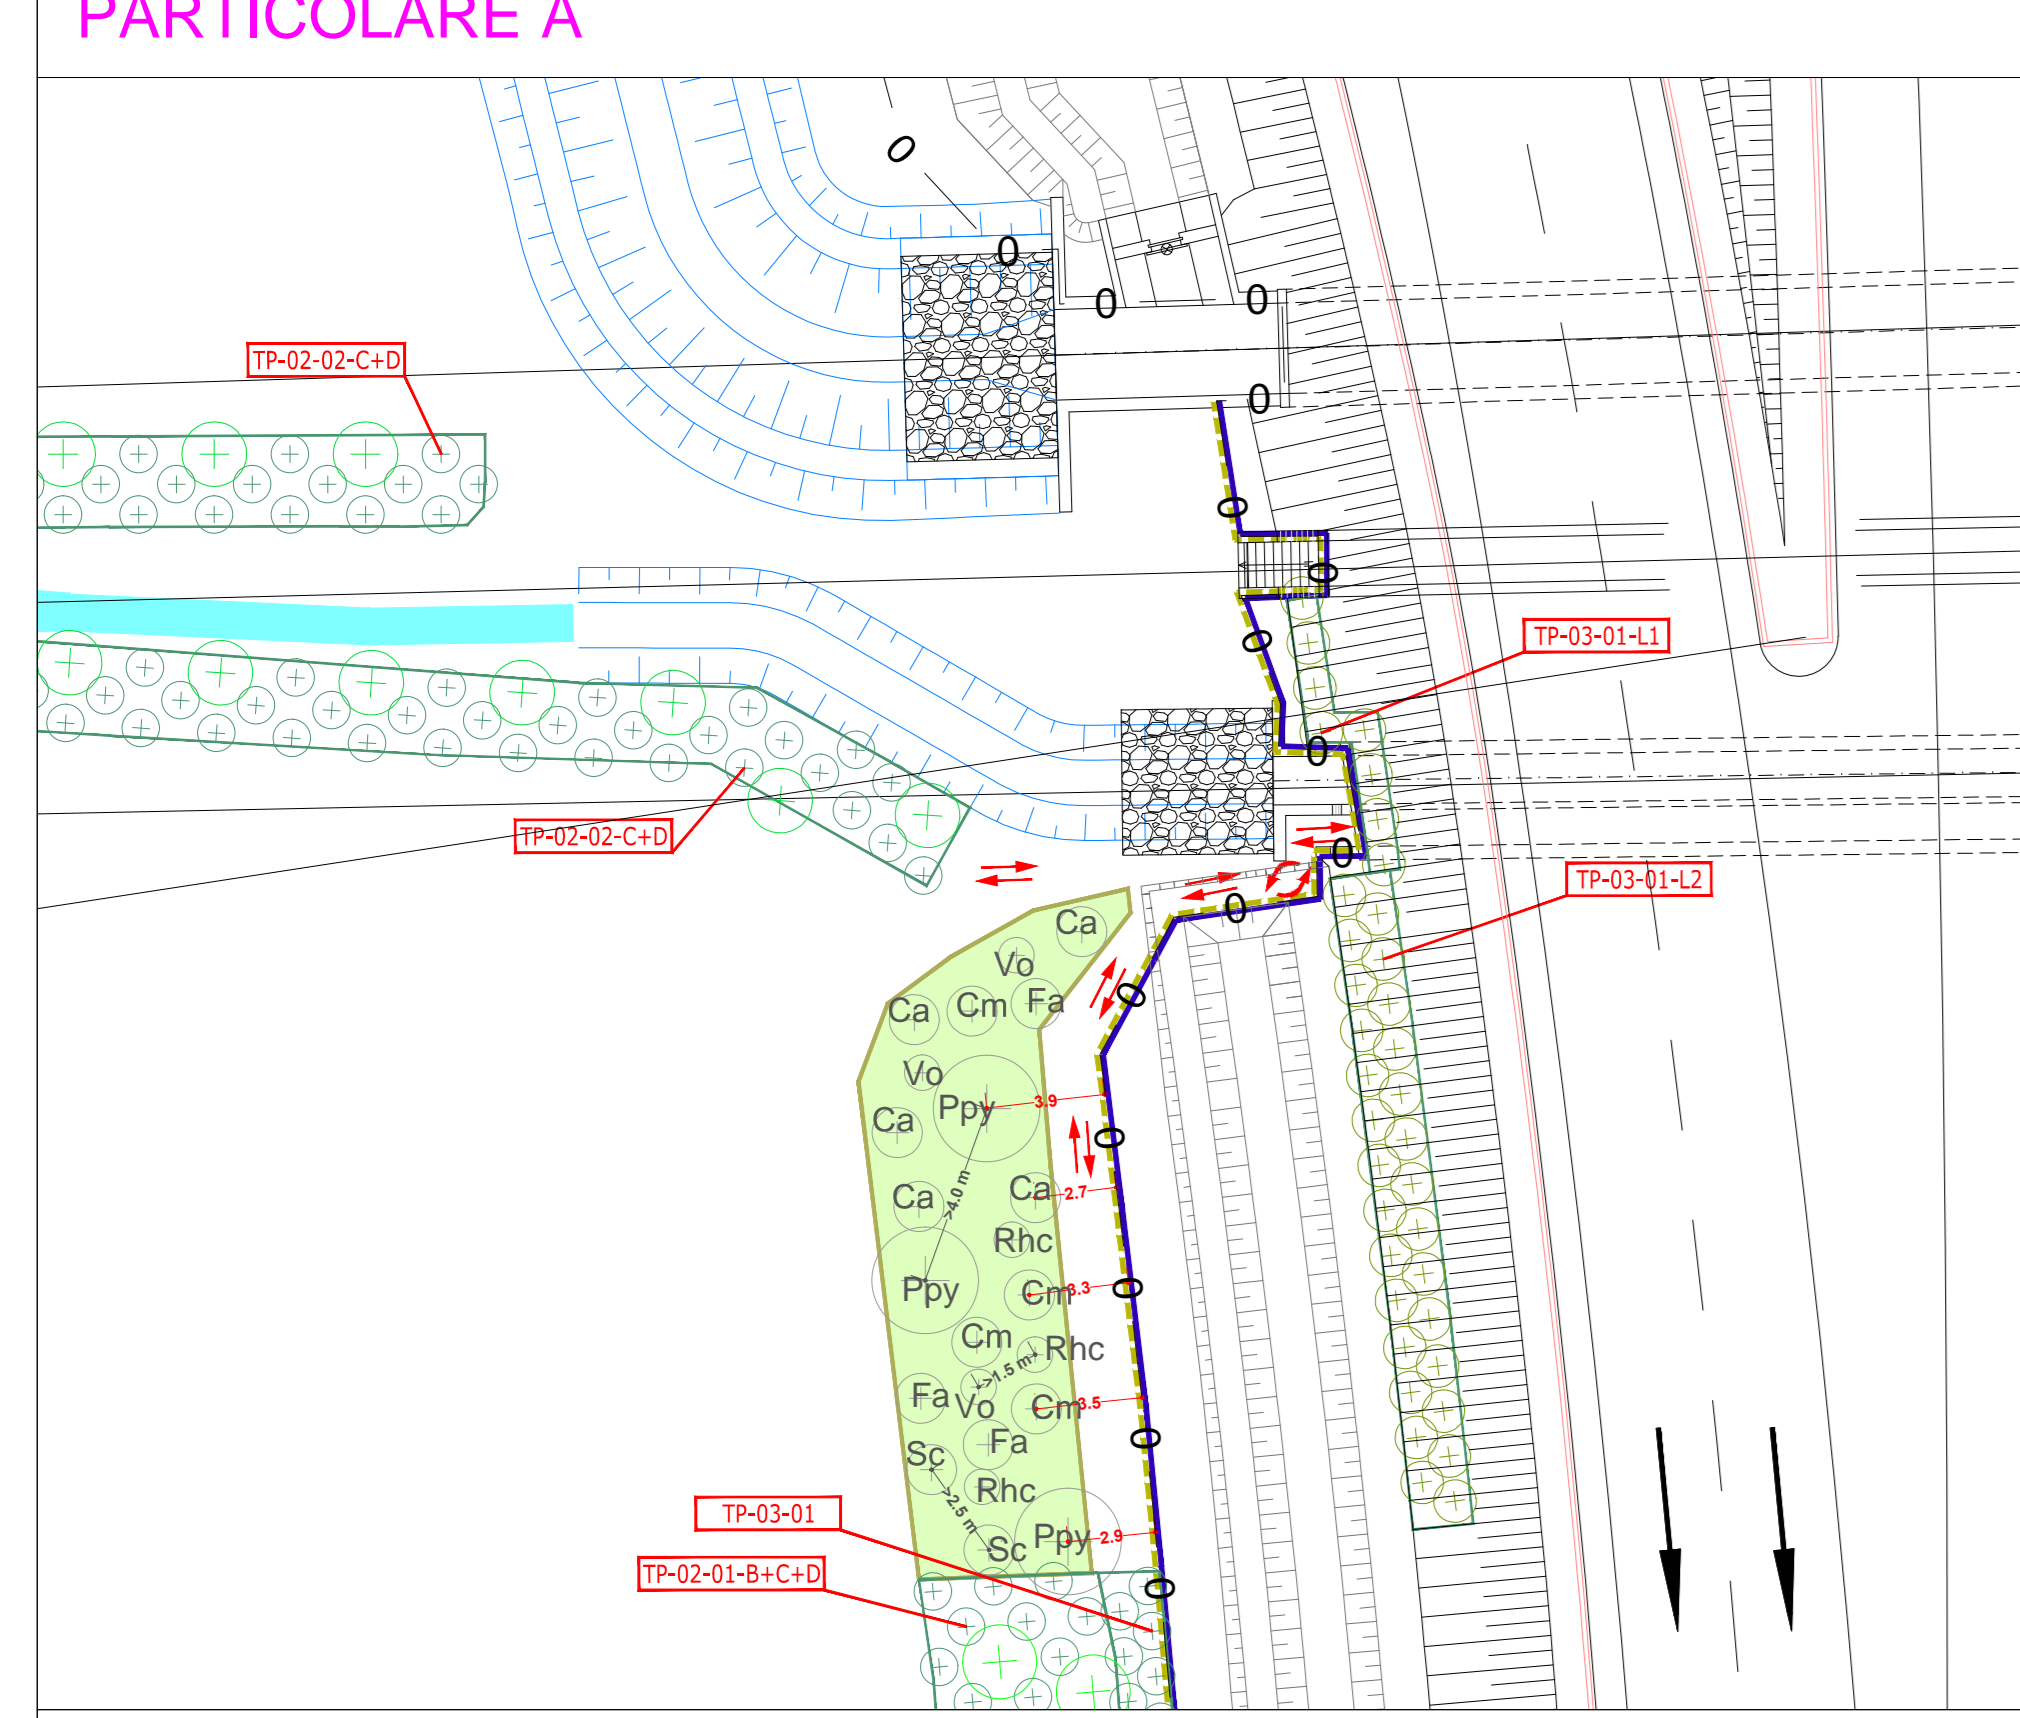

- LEGENDA Particolare A**
- Telo ombreggiante 60m
 - Canalicato 60m
 - Percorso preferenziale della fauna

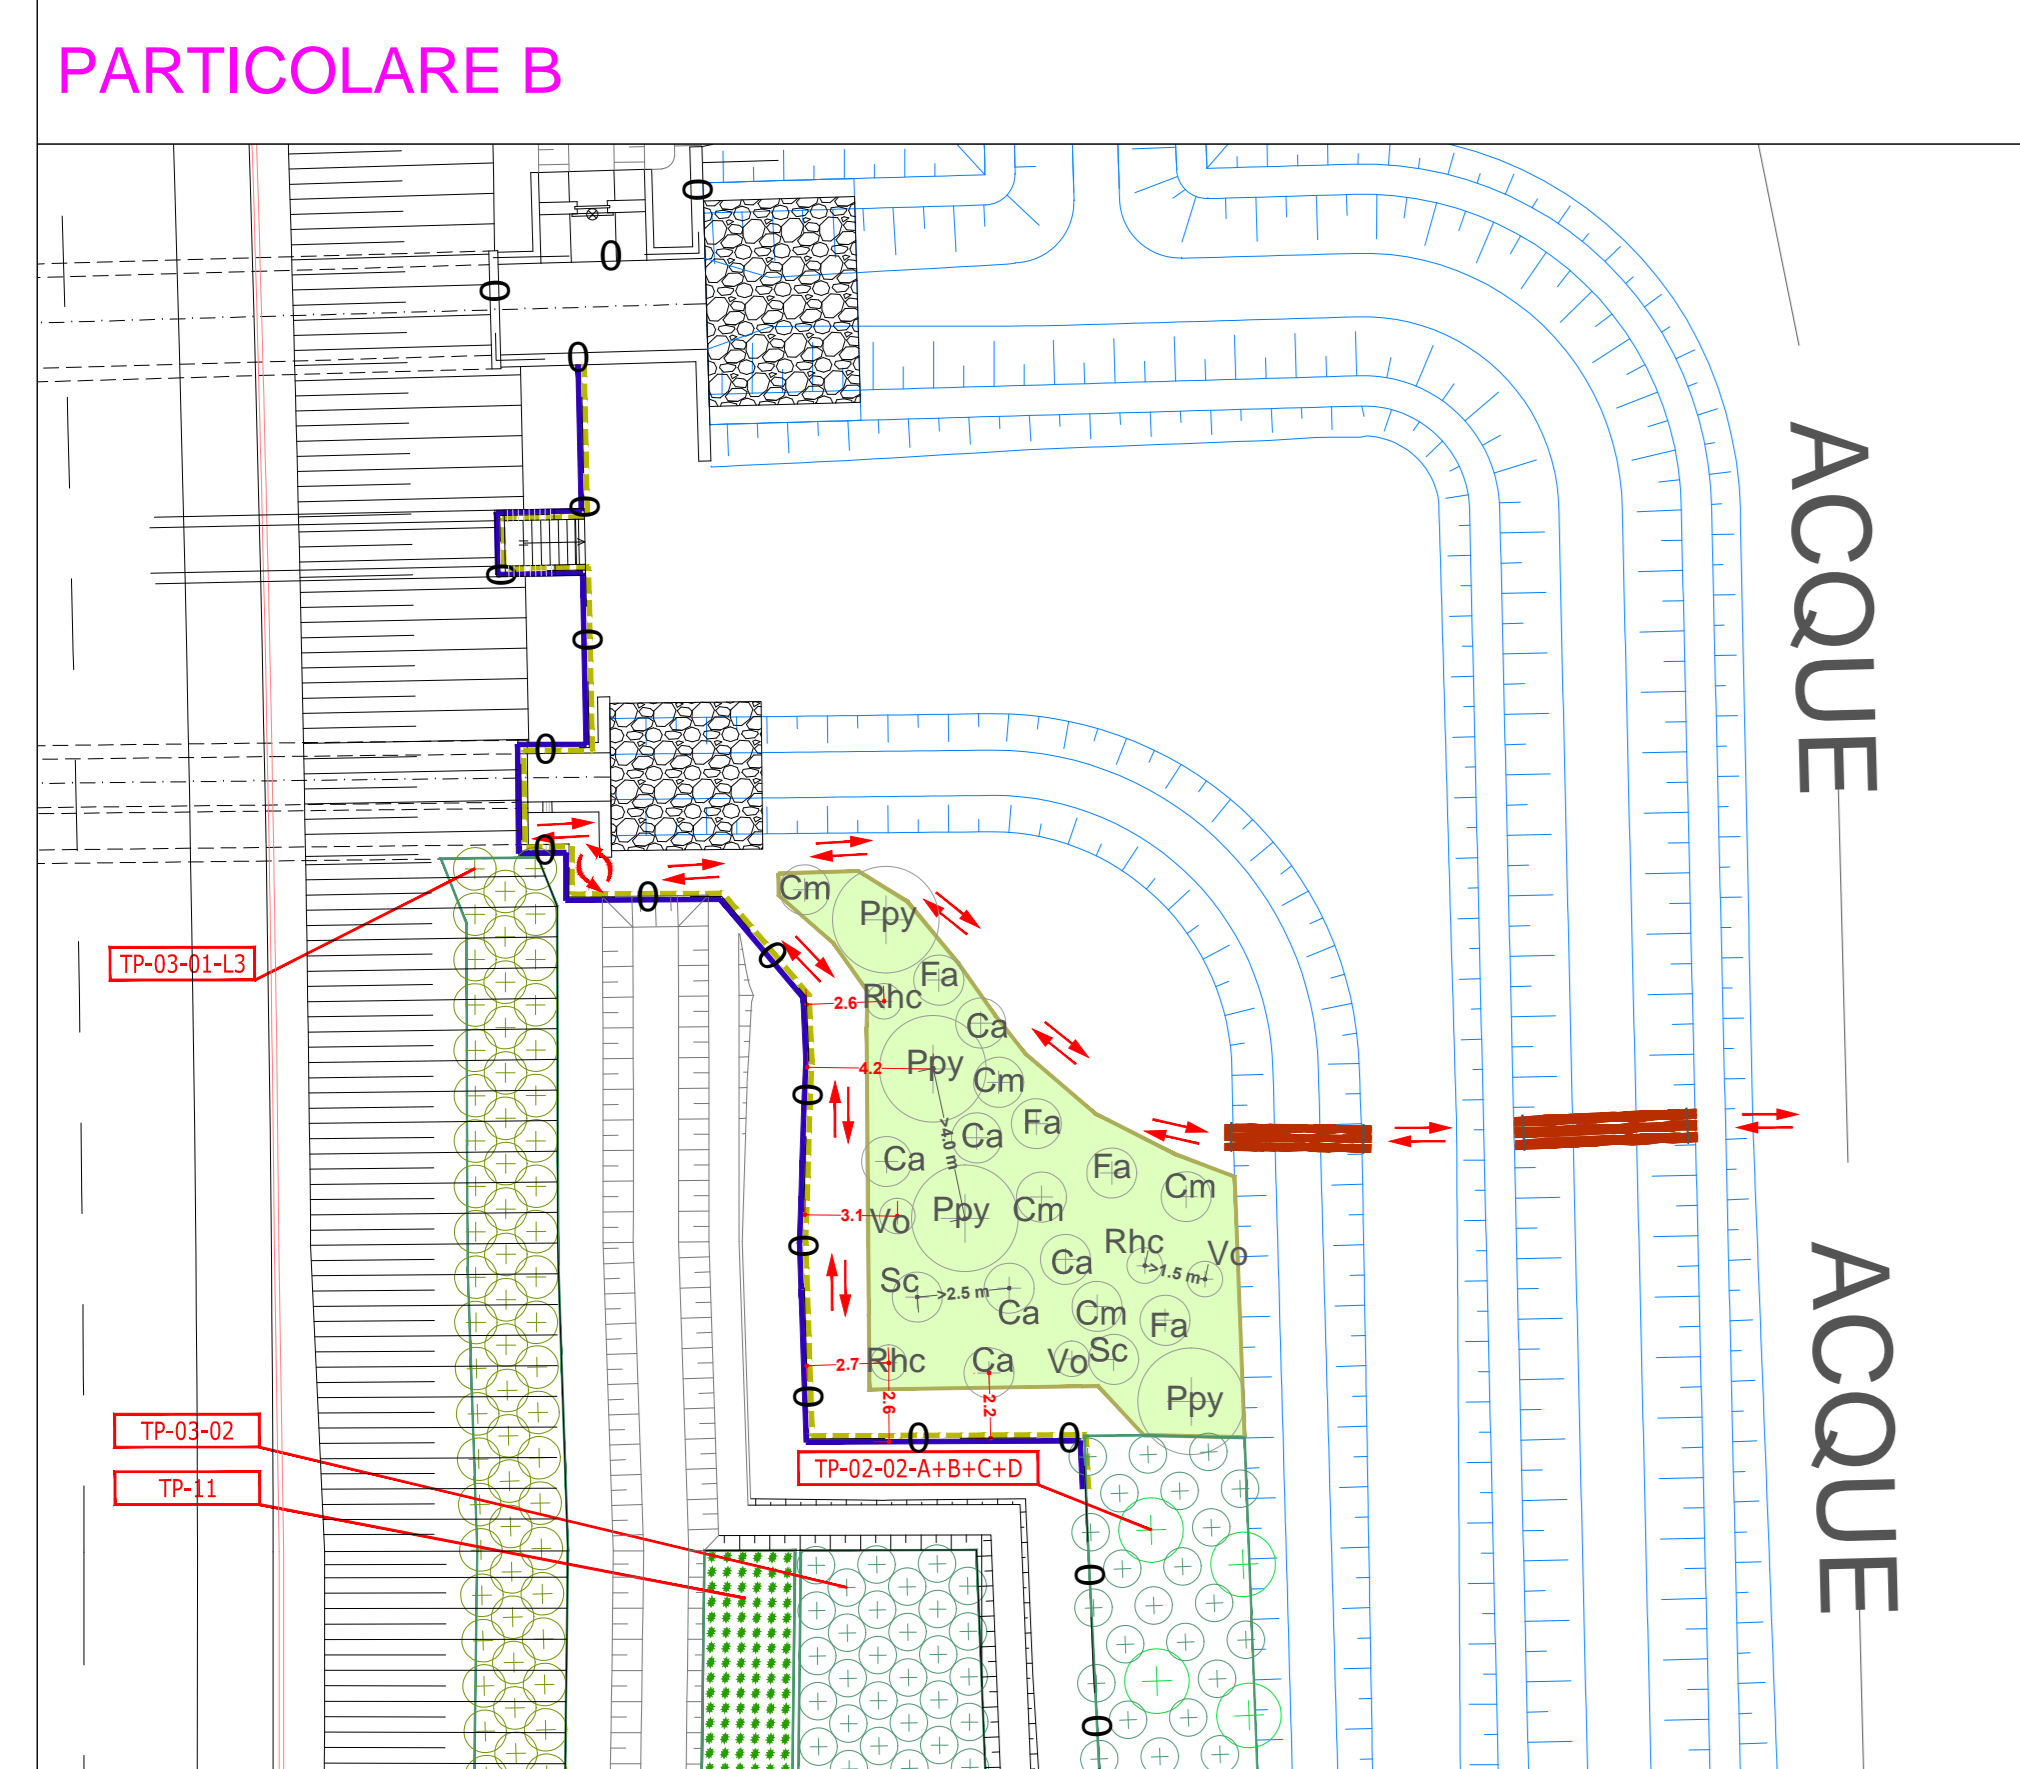

- LEGENDA Particolare B**
- Telo ombreggiante 60m
 - Canalicato 60m
 - Percorso preferenziale della fauna
 - n. 1 attraversamento faunistico con tronchi da 6m
 - n. 1 attraversamento faunistico con tronchi da 5m

- LEGENDA INTERVENTI DI PROGETTO AMBIENTALE:**
- OPERE A VERDE DI MITIGAZIONE - PROGETTO AMBIENTALE**
- TP 01 01 Soggetti arborei singoli o a file
 - TP 01 02 Soggetti arborei singoli o a file
 - TP 01 03 Soggetti arborei singoli o a file
 - TP 02 01 Formazione arboreo-arbustiva
 - TP 02 02 Formazione arboreo-arbustiva
 - TP 02 03 Formazione arboreo-arbustiva
 - TP 03 01 Formazione arbustiva di arbusti H=3m
 - TP 03 02 Formazione arbustiva di arbusti H=2m
 - TP 04 01 Formazione arbustiva di arbusti H=3m
 - TP 04 02 Formazione arbustiva di arbusti H=2m
 - TP 05 Formazione arbustiva con arbusti ornamentali
 - TP 06 Arbusti ornamentali
 - Formazione bosco / Macchia boscosa
 - TP 07 01 Formazione bosco - Conoscenza Pianitale
 - TP 07 02 Formazione bosco - Conoscenza Ripariale
 - TP 08 Macchia arboreo-arbustiva di interesse faunistico
 - TP 09 Boscaiola
 - TP 10 Prato stabile
 - TP 11 Specie erbacee igrofile
 - TP 12 Passaggio faunistico in sottovia - scottolare idraulico
 - TP 13 Passaggio faunistico in sovravia - ponte canale
 - TP 15 Percorso in stabilizzato
 - TP 14-1 Percorso in arbusto
 - TP 21-01-02-03 Dune di mitigazione
 - TP 22 Soggetti arborei singoli, a file o a gruppi di Quercus Robur (progetto mitologico)
 - Interventi areali di valorizzazione
 - Regole di aggregazione per i filari
 - Regole di aggregazione per le formazioni arboreo-arbustive
 - Regole di aggregazione per le formazioni arboreo-arbustive di alberi di grande statura
 - Regole di aggregazione per le formazioni arboreo-arbustive di alberi di media statura
 - Regole di aggregazione per le formazioni arboreo-arbustive di alberi di piccola statura
 - Regole di aggregazione per le formazioni arboreo-arbustive di alberi di piccola statura - Arbusti misti
 - Regole di aggregazione per le formazioni arboreo-arbustive di alberi di piccola statura - Arbusti misti
 - Regole di aggregazione per le formazioni arboreo-arbustive con gestione differenziata
 - Interventi areali di valorizzazione
 - Accesso alle aree per la manutenzione delle opere a verde
 - Barriere acustiche
- LEGENDA ALTRI INTERVENTI:**
- Corso d'acqua deviato (progetto idraulico)
 - Corso d'acqua
 - Quota Rilievo
 - Residenza
 - Industria/mercato/commercio
 - Limiti progetti speciali ambientali
 - Riparazione autorstradale
 - Griglia di inaccamento moduli d'irrigazione
 - Interventi SIRE SE.MI
 - Protezione speciale in masei con innalzamento di base (in viale abbondante B1056)
 - Accesso alle aree per la manutenzione delle opere a verde
 - Barriere acustiche
- N.B. Le specie vegetali costanti e i topografi ambientali sono riportate nell'elaborato Topografici ambientali (B1055).
 Le dimensioni d'impianto delle specie vegetali e le relative quantità sono riportate nella Relazione Tecnica delle Opere a Verde (B1051).

CONCESSIONARI AUTOSTRADALI LOMBARDE | tangenziale esterna | tangenziale esterna

TANGENZIALE EST ESTERNA DI MILANO
 CODICE C.U.P. I218000000007
 CODICE C.I.G. 017107578C

PROGETTO ESECUTIVO
 LOTTO B

INTERVENTI DI INSERIMENTO PAESISTICO-AMBIENTALE E RIPRISTINO

ASSE PRINCIPALE E SVINCOLI PLANIMETRIA INTERVENTI - Lotto B
 da progr. 9+500 a progr. 10+350
 TAV.06

IL PROGETTISTA
 AMBITER S.r.l.
 DIRETTORE TECNICO SEZIONE AMBIENTE
 Dott. Giorgio Neri

CONSORZIO ARCOTEAM | **CONSORZIO COSTRUTTORI TEAM** | **RESPONSABILE E INTEGRAZIONE PRESTAZIONI SPECIALISTICHE**

IL CONCESSIONARIO | **IL DIRETTORE DEI LAVORI**

CONSORZIO ARCOTEAM: Dott. Ing. Stefano Del Balzo
 CONSORZIO COSTRUTTORI TEAM: Dott. Ing. Riccardo Magni
 RESPONSABILE E INTEGRAZIONE PRESTAZIONI SPECIALISTICHE: Dott. Ing. Paolo Mazzoli

IL CONCESSIONARIO
 CONCESSIONARI AUTOSTRADALI LOMBARDE | tangenziale esterna | tangenziale esterna

IL DIRETTORE DEI LAVORI

N. REV.	DATA	DESCRIZIONE	ELABORAZIONE PROGETTUALE	CONTR.	APPROV.	DATA
B	15/07/2014	RECEPIMENTO ISTRUTTORIA CTE	A. RAVERA	G. NERI	P. MAZZOLI	
A	31/03/14	EMISSIONE	A. RAVERA	G. NERI	P. MAZZOLI	

IDENTIFICAZIONE ELABORATO

NUM. AREA	PROV.	COM.	COMUNICAZIONE	PROTEZIONE	DATA
B10871	E	B	XIX	0	1A
PA	0	2	B		

SCALE: 1:1000