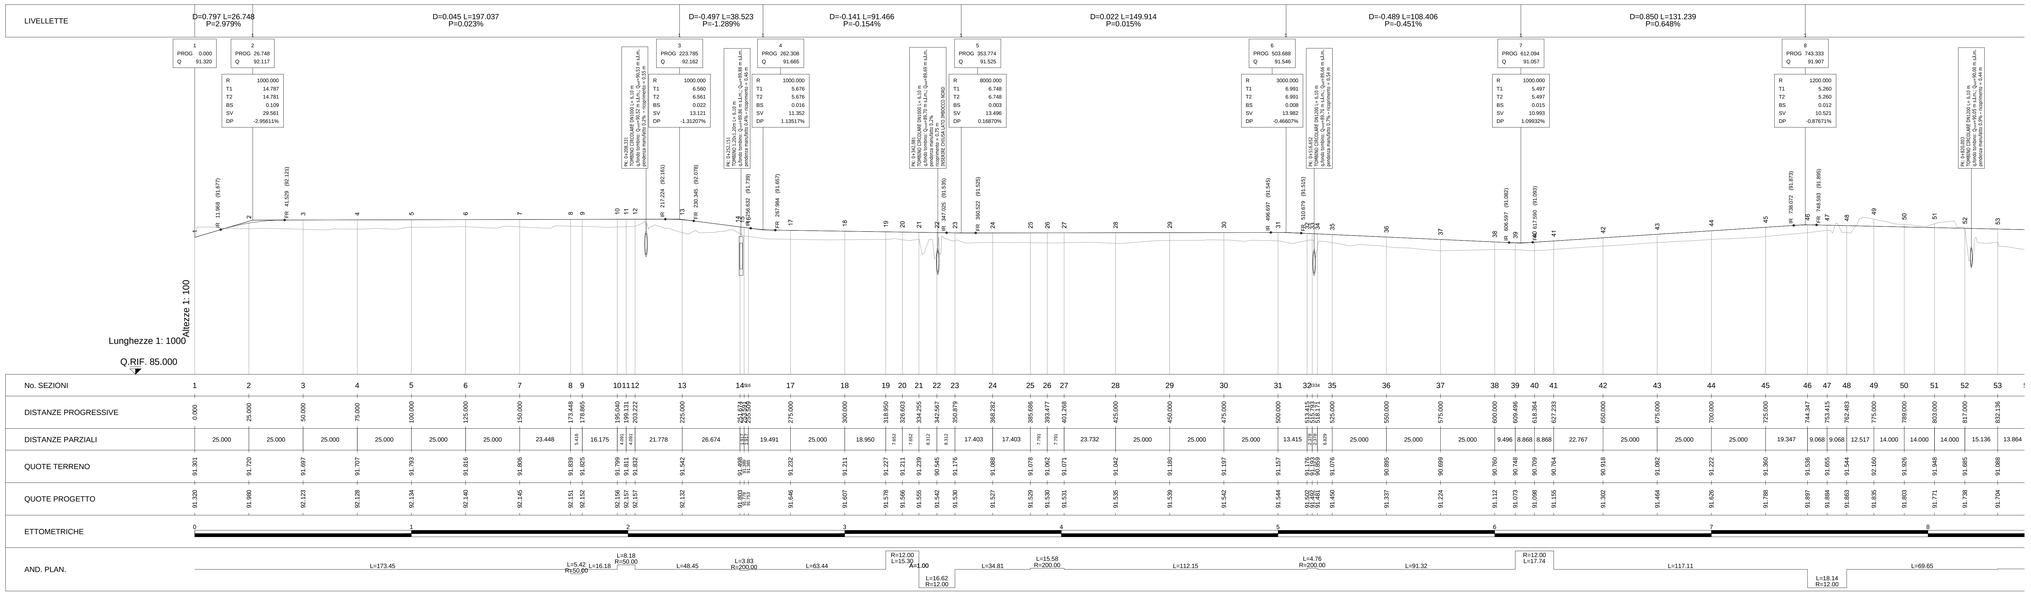

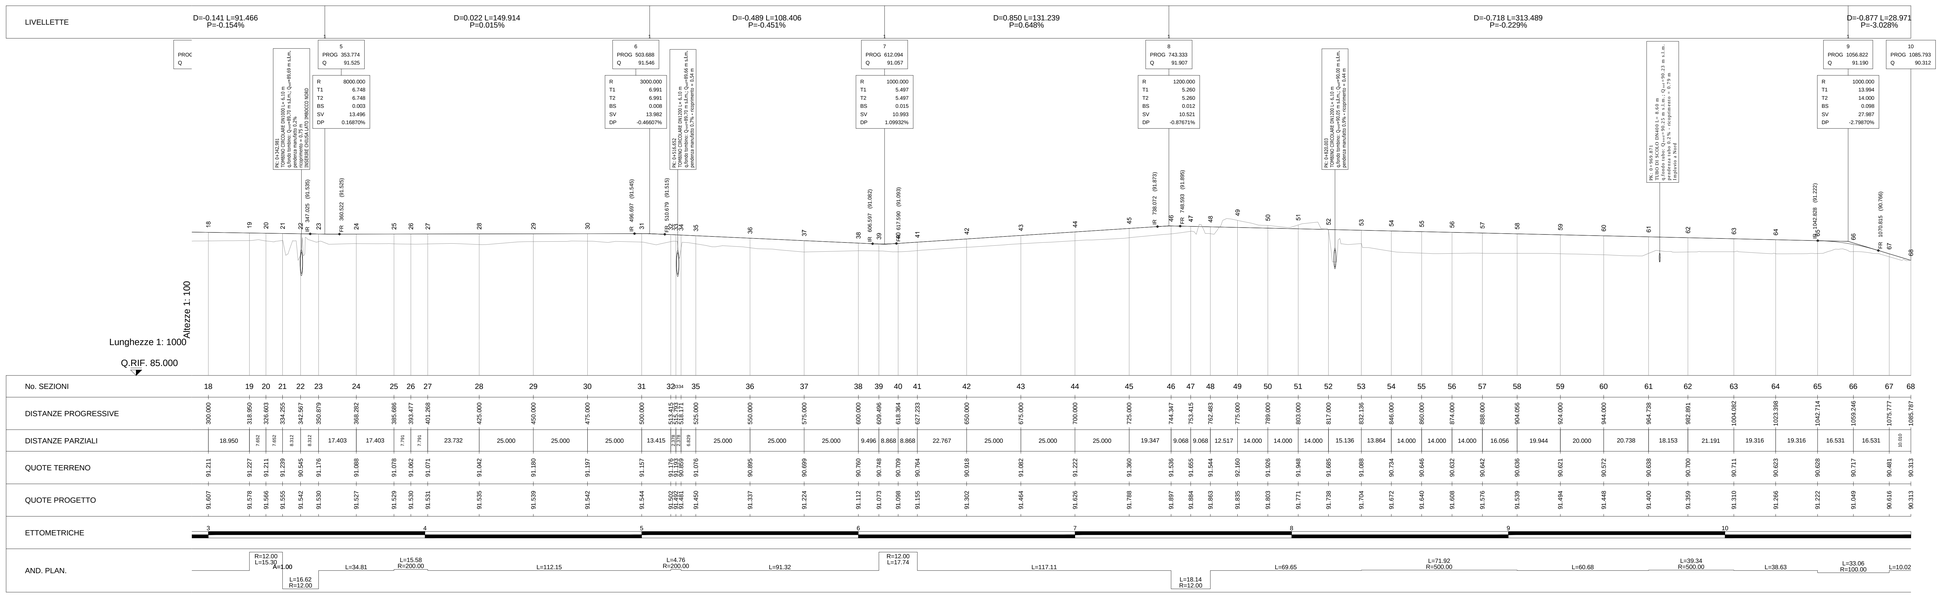

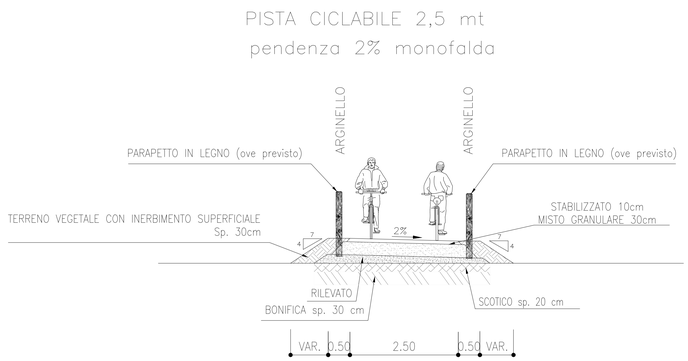

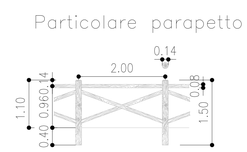

TIPO DI LEGNO DA UTILIZZARE: PINO TRATTATO

CONCESSIONI AUTOSTRADALI LOMBARDE

tangenziale esterna

TANGENZIALE EST ESTERNA DI MILANO

CODICE C.U.P. I21B00000290007
CODICE C.I.G. 0171025756C

PROGETTO ESECUTIVO

LOTTO B

PROGETTAZIONE STRADALE

VIABILITA' INTERFERITA
PISTA CICLABILE MUZZA - VILLAMBRERA
PROFILO LONGITUDINALE E SEZIONE TIPO

IL PROGETTISTA

Dott. Ing. Pietro Mazzoli
Ordine Ingegneri di Parma n. 821

CONSORZIO ARCOTEEM	CONSORZIO COSTRUTTORI TEEM IL DIRETTORE TECNICO	RESPONSABILE INTEGRAZIONE PRESTAZIONI SPECIALISTICHE
Dott. Ing. Sabino Del Balzo Ordine Ingegneri di Potenza n. 631	Dott. Ing. Rocco Magri	Dott. Ing. Pietro Mazzoli Ordine Ingegneri di Parma n. 821

IL CONCEDENTE	IL CONCESSIONARIO	IL DIRETTORE DEI LAVORI
CONCESSIONI AUTOSTRADALI LOMBARDE	tangenziale esterna	

EM./REV.	DATA	DESCRIZIONE	ELABORAZIONE PROGETTUALE	CONTR.	APPROV.
A	28/03/2014	EMISSIONE	UGOLINI	MAZZOLI	MAZZOLI

IDENTIFICAZIONE ELABORATO																	DATA: 28/03/2014
NOM. PROG.	TAV.	LOTTO	CDM	OPERA	TIPO OPERA	AMBITO	TIPO ELABORATO	PROGRESSIVO	REV.								SCALA: 1: 1000 / 100
B 1 0 602	E	B	A B 8	M A J 0 7	0	S D	F L	0 0 1	A								

IL PRESENTE DOCUMENTO NON POTRA' ESSERE COPIATO, RIPRODOTTO O ALTRIMENTI PUBBLICATO, IN TUTTO O IN PARTE, SENZA IL CONSENSO SCRITTO DELLA TANGENZIALE ESTERNA S.P.A. - EDIN UTILIZZO NON AUTORIZZATO SARA' PERSEGUITO A NORMA DI LEGGE
THIS DOCUMENT MAY NOT BE COPIED, REPRODUCED OR PUBLISHED, EITHER IN PART OR IN ITS ENTIRETY, WITHOUT THE WRITTEN PERMISSION OF TANGENZIALE ESTERNA S.P.A. - UNAUTHORIZED USE WILL BE PROSECUTED BY LAW.