


Arete di sosta 1, 2 e 3 su pista esistente alzaia Muzza - TP-19 S3
Planimetria - scala 1:50

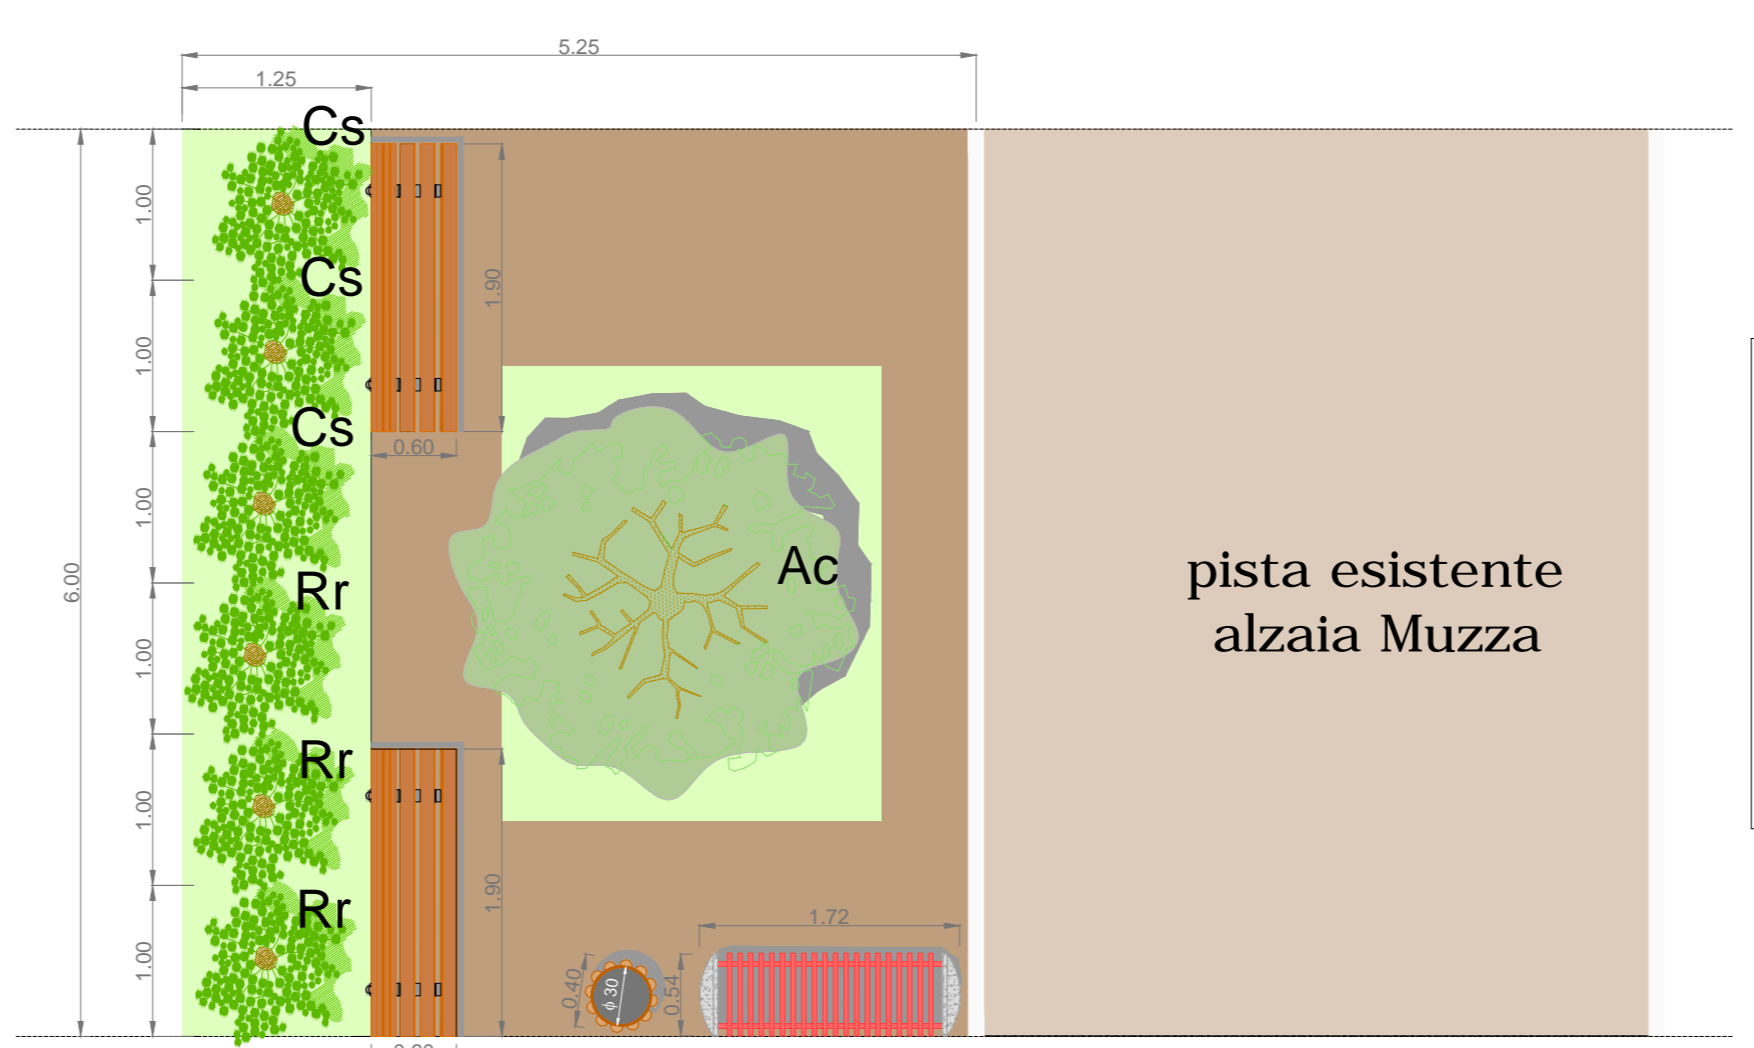

- Legenda**
- Cestino
 - Panchina
 - Portabici
 - Area di sosta in stabilizzato
 - Pista esistente alzaia Muzza

| Arredo area di sosta Alzaia Muzza 1 | |
|-------------------------------------|-----------------------|
| Superficie a prato | mq 15,00 |
| Superficie in stabilizzato | mq 16,50 |
| Arbusti | n. 3 Cornus sanguinea |
| Panchine | n. 3 Rosa rugosa |
| Portabici | n. 2 |
| Cestini portarifiuti | n. 1 |

| Arredo area di sosta Alzaia Muzza 2 | |
|-------------------------------------|---------------------------------|
| Superficie a prato | mq 15,00 |
| Superficie in stabilizzato | mq 16,50 |
| Arbusti | n. 3 Cornus sanguinea |
| Alberi | n. 1 Acer campestre circ. 16/18 |
| Panchine | n. 2 |
| Portabici | n. 1 |
| Cestini portarifiuti | n. 1 |

| Arredo area di sosta Alzaia Muzza 3 | |
|-------------------------------------|---------------------------------|
| Superficie a prato | mq 15,00 |
| Superficie in stabilizzato | mq 16,50 |
| Arbusti | n. 3 Cornus sanguinea |
| Alberi | n. 1 Acer campestre circ. 16/18 |
| Panchine | n. 2 |
| Portabici | n. 1 |
| Cestini portarifiuti | n. 1 |

CONCESSIONARI AUTOSTRADALI LOMBARDE tangenziale esterna

TANGENZIALE EST ESTERNA DI MILANO
CODICE C.I.P. 028060000007
CODICE C.I.G. 01710787C

PROGETTO ESECUTIVO
LOTTO B

INTERVENTI DI INSERIMENTO PAESISTICO-AMBIENTALE E RIPRISTINO

PSA 7 "MUZZA - VILLAMBRELA" PLANIMETRIA INTERVENTI
TAV.02

CONSORZIO ARCOTEAM | **CONSORZIO COSTRUTTORI TEAM** | **RESPONSABILE E INTEGRAZIONE PRESTAZIONI SPECIALISTICHE**

AMBITER S.r.l.
DIRETTORE TECNICO DEL TERRE AMBIENTE
Dot. Giorgio Neri
Ordine Ingegneri di Bergamo n. 426

CONSORZIO COSTRUTTORI TEAM | **IL DIRETTORE TECNICO** | **RESPONSABILE E INTEGRAZIONE PRESTAZIONI SPECIALISTICHE**

CONSORZIO ARCOTEAM | **CONSORZIO COSTRUTTORI TEAM** | **RESPONSABILE E INTEGRAZIONE PRESTAZIONI SPECIALISTICHE**

IL CONCESSIONARIO | **IL CONCESSIONARIO** | **IL DIRETTORE DEI LAVORI**

CONCESSIONARI AUTOSTRADALI LOMBARDE tangenziale esterna

| NO. MOD. | DATA | DESCRIZIONE | ELABORAZIONE PROGETTUALE | DATA |
|----------|------------|-------------------------------------------|--------------------------|---------|
| B | 26/09/2014 | RECEPIMENTO NOTA TE (prol. U021407280D1)H | A. RAVERA | G. NERI |
| A | 26/04/2014 | EMISSIONE | A. RAVERA | G. NERI |

IDENTIFICAZIONE ELABORATO

NO. MOD. DATA DESCRIZIONE ELABORAZIONE PROGETTUALE DATA

B110 41 | **W** | **B** | **A** | **B** | **MA** | **J** | **O** | **I** | **A** | **P** | **A** | **0** | **0** | **2** | **B** | **SCALE** | **1:1000**