




Stralcio planimetrico - scala 1:1.000

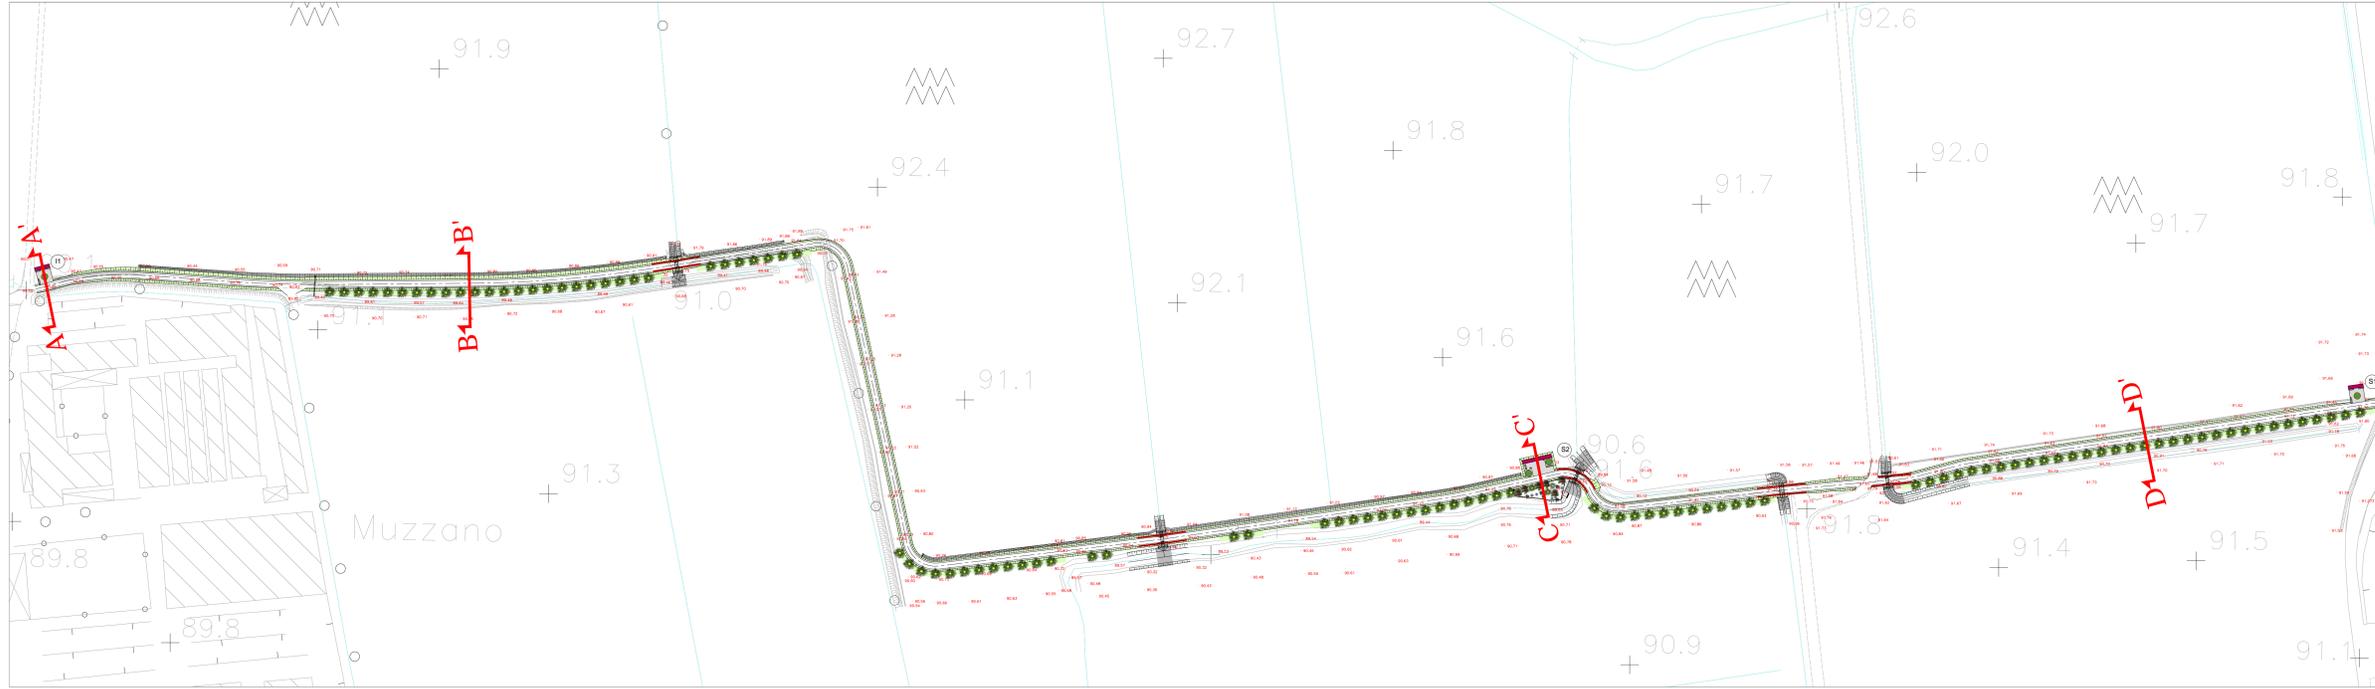


MODALITA' MESSA A DIMORA SPECIE VEGETALI

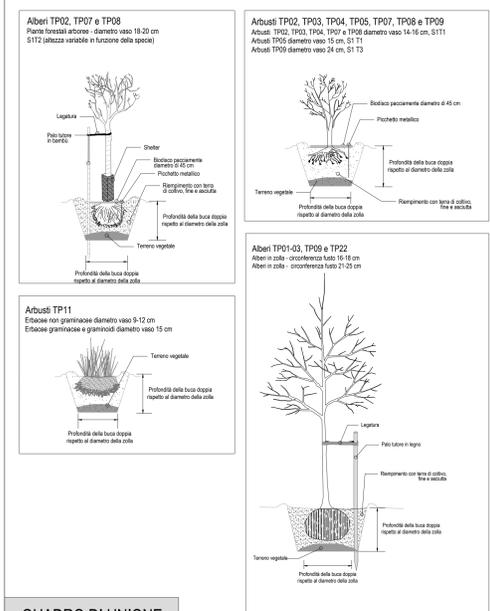


QUADRO DI UNIONE

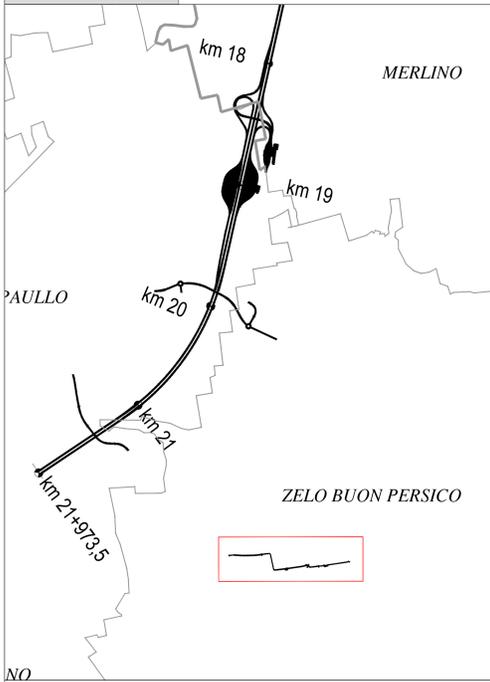


Sezione A - A' - scala 1:100

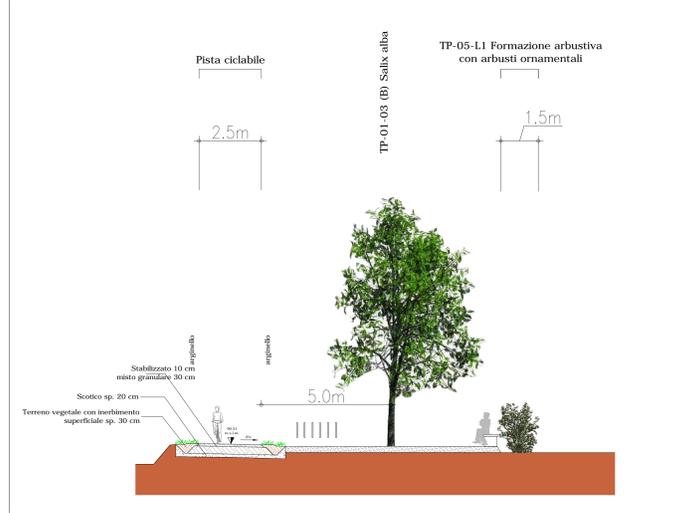

Sezione B - B' - scala 1:100

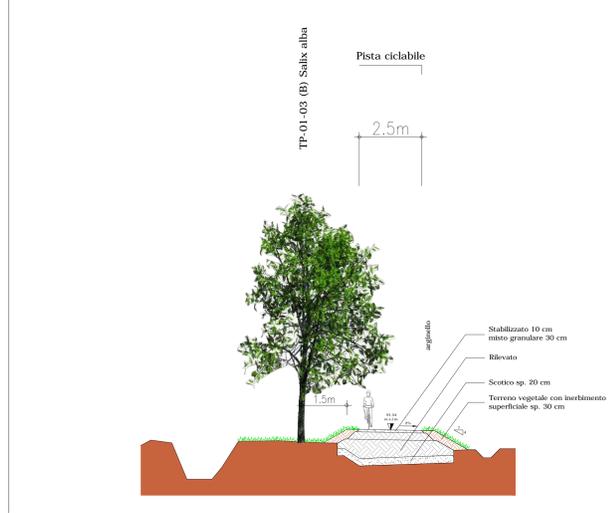


Formazione bosco/macchia boscata: TP - 07 - 02

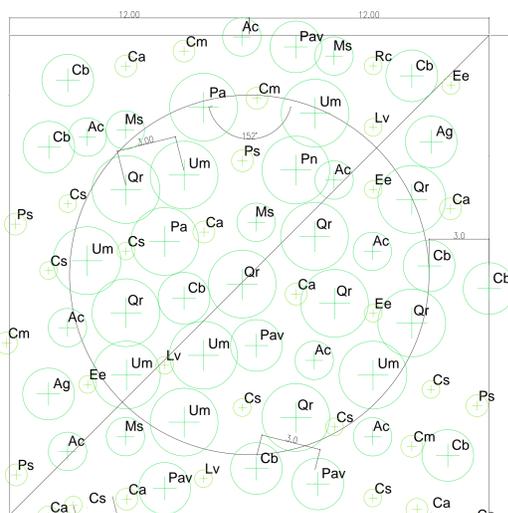


FORMAZIONE BOSCOMACCHIA BOSCATATA		TP - 07 - 02	
Alberi I grandezza			
CONSOZIOAZIONI VEGETALI		n.	
TP-07-02	Ripariale	Fr	Prunus avicularis
		Pa	Populus alba
		Ph	Populus nigra
Alberi II grandezza			
CONSOZIOAZIONI VEGETALI		n.	
TP-07-02	Ripariale	Ag	Ailanthus glutinosa
		Fr	Fraxinus excelsior
Alberi III grandezza			
CONSOZIOAZIONI VEGETALI		n.	
TP-07-02	Ripariale	St	Sorbus torminalis
Arbusti			
TP-07-02	Ripariale	Vo	Viburnum opulus
		Rhc	Rhamnus cathartica
		Ca	Corylus avellana
		Fr	Fraxinus excelsior
		Sci	Salix cinerea
Schema di impianto		576 m ² (24m x 24m)	
Dimensione minima d'impianto TP-07-02		144 m ²	
Dimensione all'impianto		24 alberi (in vaso diam. 18-20 cm età S1T2) 24 alberi (in vaso diam. 14-16 cm età S1T1) 32 arbusti (in vaso diam. 14-16 cm età S1T1)	
Totale		80 (48 alberi e 32 arbusti)	
Densità di impianto		0,14 piante / m ²	
Note			
Il 50% degli individui di ciascuna specie arborea avranno diametro vaso di 18-20 cm età S1T2 Il 50% degli individui di ciascuna specie arborea avranno diametro vaso di 14-16 cm età S1T1			


Sezione C - C' - scala 1:100

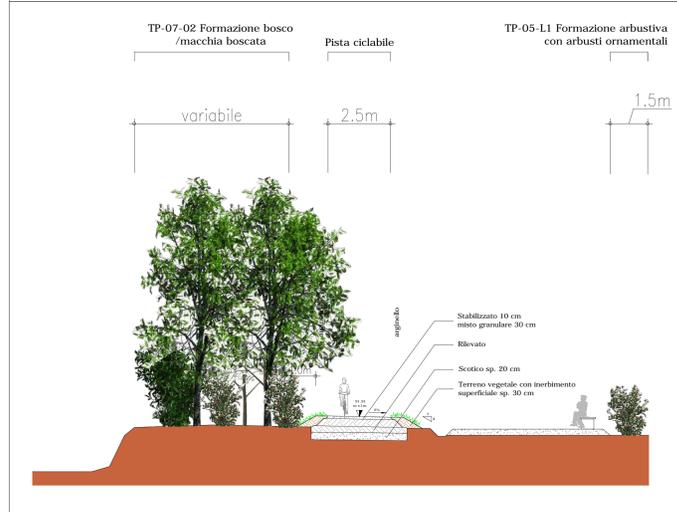


Sezione D - D' - scala 1:100

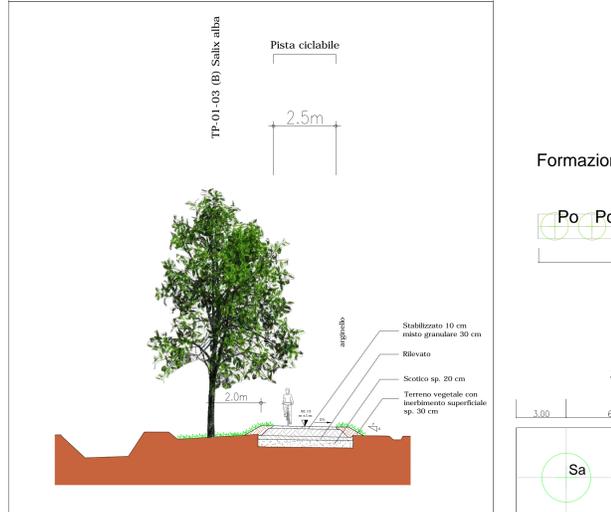


Formazione arbustiva con arbusti ornamentali: TP - 05 - L1* - Area di ingresso n.1

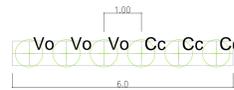

Formazione arbustiva con arbusti ornamentali: TP - 05 - L1* - Area di sosta n.1

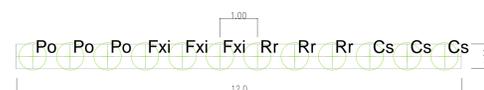

TP-01-03 (B) Salix alba
Soggetti arborei pronto effetto a filare - Alberi II grandezza

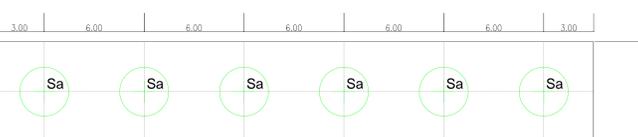

FORMAZIONE ARBUSTIVA ORNAMENTALE		SCHEMA DI IMPIANTO TP - 05 - L1* AREA DI INGRESSO N.1	
CONSOZIOAZIONI VEGETALI		n.	
TP - 05/L1*	Arbusti ornamentali	Vo	Viburnum opulus var. sterile "Roseum"
		Cc	Cornus coccinea
Schema di impianto		6 m ² (1m x 6 m)	
Dimensione all'impianto		6 arbusti (in vaso diam. 15 cm - S1 T1)	
Totale		6 Arbusti	
Densità di impianto		1 piante / m ²	
NOTA			
Per le caratteristiche e quantità degli elementi di arredo si veda elaborato E11039			

FORMAZIONE ARBUSTIVA ORNAMENTALE		SCHEMA DI IMPIANTO TP - 05 - L1* AREA DI SOSTA N.1	
CONSOZIOAZIONI VEGETALI		n.	
TP - 05/L1*	Arbusti ornamentali	Cs	Cornus sanguinea
		Fxi	Forsythia x intermedia
		Rr	Rosa rugosa
		Ph	Physocarpus opulifolius
Schema di impianto		12 m ² (1m x 12 m)	
Dimensione all'impianto		12 arbusti (in vaso diam. 15 cm - S1 T1)	
Totale		12 Arbusti	
Densità di impianto		1 piante / m ²	
NOTA			
Per le caratteristiche e quantità degli elementi di arredo si veda elaborato E11039			

SOGGETTI ARBOREI PRONTO EFFETTO SINGOLI O A FILARE		TP - 01 - 03 (B)	
ALBERI DI I GRANDEZZA (A)			
Tipologico n.	Consociazione vegetale	Specie	
TP-01-03-B	Tradizionale rurale	Pa	Prunus avium
		Sa	Salix alba
Schema di impianto		Sviluppo lineare: 1 pianta ogni 6 m	
Dimensione minima di impianto		30 m ²	
Totale		5 alberi	
Densità di impianto		0,166 piante / m	
SCHEDA TIPOLOGICA			
Schema di impianto		Sviluppo lineare: 1 pianta ogni 6 m	
Dimensione minima di impianto		30 m ²	
Totale		5 alberi	
Densità di impianto		0,166 piante / m	

CONCESSIONI AUTOSTRADALI LOMBARDE tangenziale esterna

TANGENZIALE EST ESTERNA DI MILANO
PROGETTO ESECUTIVO
LOTTO B

INTERVENTI DI INSERIMENTO PAESISTICO-AMBIENTALE E RIPRISTINO

PSA 7 "MUZZA - VILLAMBRERA"
DETTAGLI COSTRUTTIVI
OPERE A VERDE
TAV.01

IL PROGETTISTA
AMBIFER S.r.l.
DIRETTORE TECNICO SETTORE AMBIENTE
Dott. Giorgio Neri
Ordine Ingegneri e Architetti n. 426

IL CONCESSIONARIO
CONSORZIO COSTRUTTORI TEAM
IL DIRETTORE TECNICO
Dott. Ing. Roberto Maggi
Dott. Ing. Roberto Maggi
Dott. Ing. Roberto Maggi
Ordine Ingegneri e Architetti n. 631

IL DIRETTORE DEI LAVORI
RESPONSABILE INTEGRAZIONE PRESTAZIONI SPECIALISTICHE
Dott. Ing. Roberto Maggi
Ordine Ingegneri e Architetti n. 631

ELABORAZIONE	DATA	DESCRIZIONE	ELABORAZIONE PROGETTUALE	CONTR.	APPROV.
B	15/07/2014	RECEPIMENTO ISTRUTTORIA CTE	A. RAVERA	G. NERI	P. MAZZOLI
A	20/04/2014	EMISSIONE	A. RAVERA	G. NERI	P. MAZZOLI

IDENTIFICAZIONE ELABORATO
Scheda n. 001
Scheda n. 002
