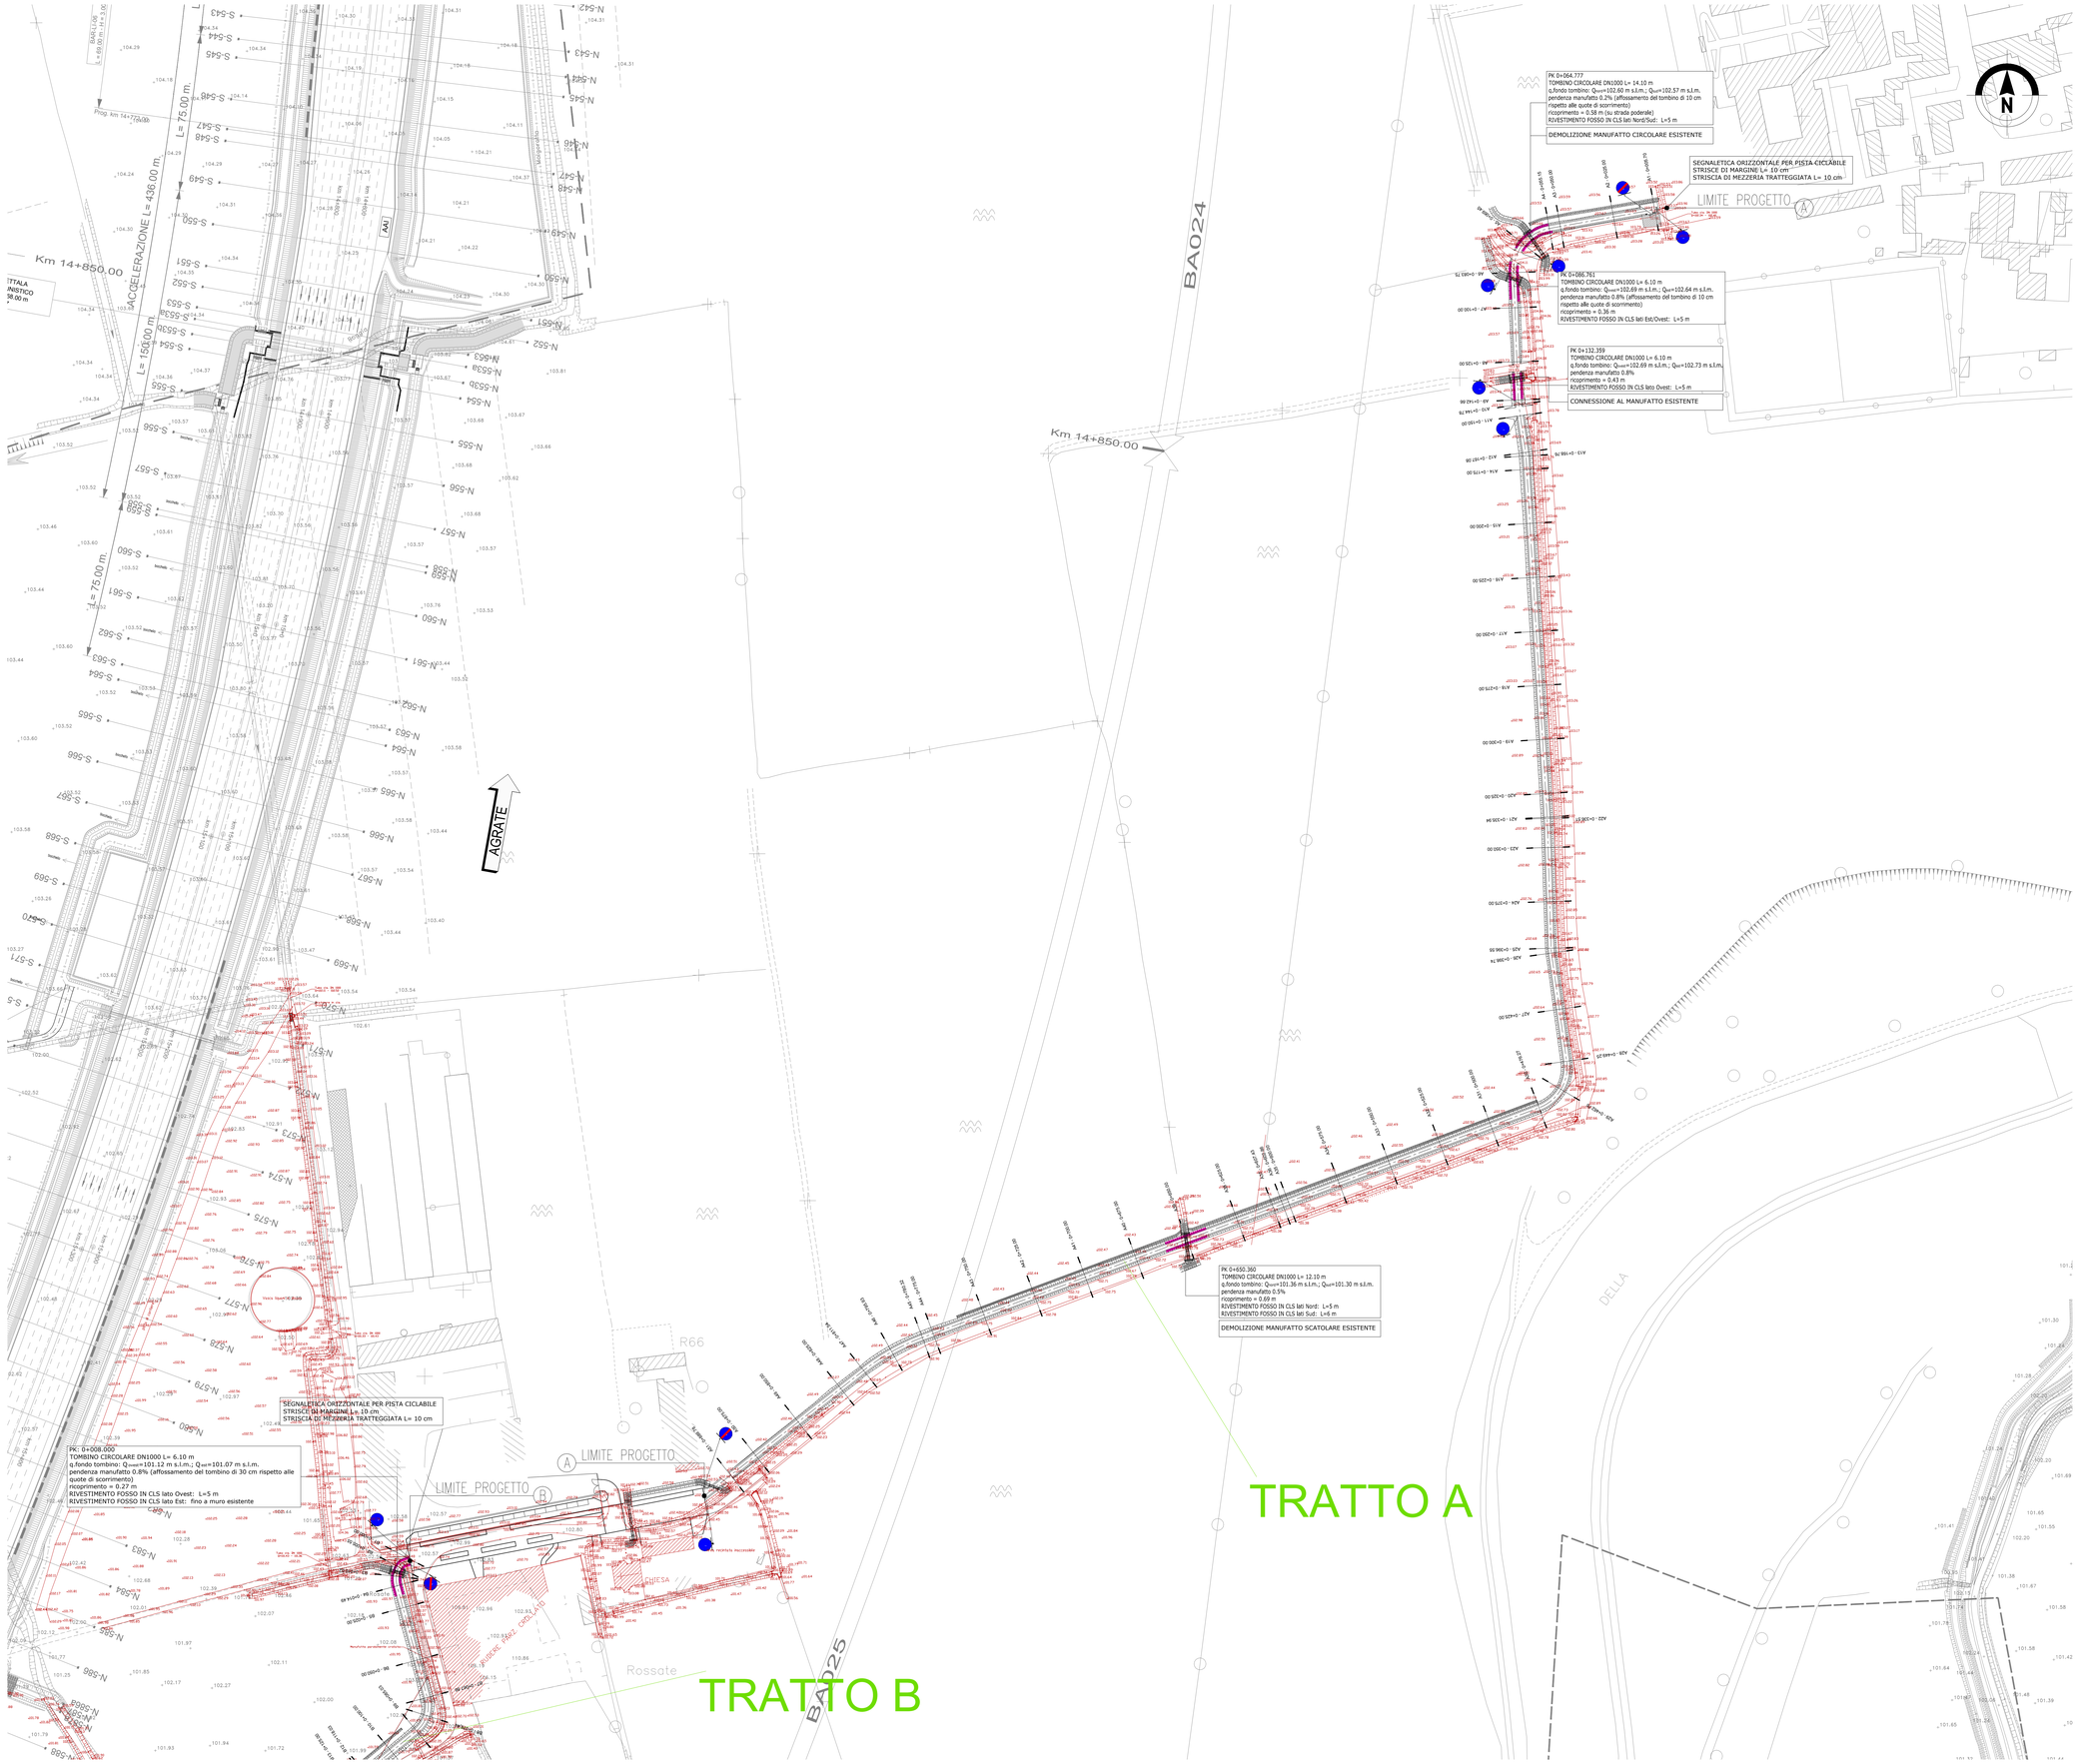

QUADRO DI UNIONE

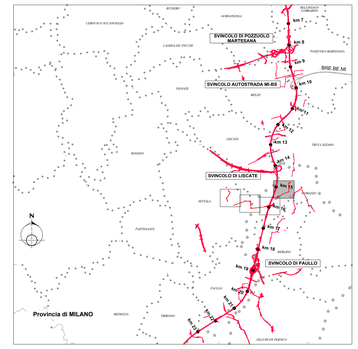

LUNGHEZZA PARAPETTO DI PROTEZIONE IN LEGNO
ASSE TRATTO A = 140 m
ASSE TRATTO B = 40 m
ASSE TRATTO C = 106 m
ASSE TRATTO D = 420 m
ASSE TRATTO E = 80 m

LEGENDA

PARAPETTO DI PROTEZIONE IN LEGNO

SEGNALETICA ORIZZONTALE PER PISTA CICLABILE
STRISCE DI MARGINE Largh= 0.10 m
STRISCIA DI MEZZERIA Largh= 0.10 m

SEGNALE CIRCOLARE DIAM. 60 cm CLASSE 1 FIG.II 90

SEGNALE CIRCOLARE DIAM. 60 cm CLASSE 1 FIG.II 91

CONCESSIONI AUTOSTRADALI LOMBARDE

tangenziale esterna

TANGENZIALE EST ESTERNA DI MILANO

CODICE C.U.P. I21B05000290007
CODICE C.I.G. 617107878C

PROGETTO ESECUTIVO

LOTTO B

PROGETTAZIONE STRADALE

VIABILITA' INTERFERITA
PISTA CICLABILE MUZZA - SAN BIAGIO DI ROSSATE
PLANIMETRIA DI PROGETTO E DI SISTEMAZIONE IDRAULICA
TAV. 1 - TRATTO A e B

IL PROGETTISTA

Dott. Ing. Pietro Mazzoli
Ordine Ingegneri di Parma n. 821

CONSORZIO ARCOTEEM	*CONSORZIO COSTRUTTORI TEEM IL DIRETTORE TECNICO*	*RESPONSABILE INTEGRAZIONE PRESTAZIONI SPECIALISTICHE*
Dott. Ing. Sabino Del Balzo Ordine Ingegneri di Pescara n. 631	Dott. Ing. Rocco Maori	Dott. Ing. Pietro Mazzoli Ordine Ingegneri di Parma n. 821

IL CONCEDENTE	*IL CONCESSIONARIO*	*IL DIRETTORE DEI LAVORI*
CONCESSIONI AUTOSTRADALI LOMBARDE	tangenziale esterna	

B	15/07/2014	RECEPIMENTO ISTRUTTORIA CTE	UGOLINI	MAZZOLI	MAZZOLI
A	28/03/2014	EMISSIONE	UGOLINI	MAZZOLI	MAZZOLI
EM./REV.	DATA	DESCRIZIONE	ELABORAZIONE PROGETTUALE	CONTR.	APPROV.

IDENTIFICAZIONE ELABORATO

NUM. PROGR.	TIPOL.	LOTTO	CONS.	OPERA	TRATTO OPERA	AMBITO	TIPO ELABORATO	PROGRESSIVA	REV.	DATA: 28/03/2014
B10614	E	B	AB6	MAJ03	0	SD	PZ	005	B	SCALA: 1: 1000

IL PRESENTE DOCUMENTO NON PUÒ ESSERE COPIATO, RIPRODOTTO O ALTRIMENTI PUBBLICATO, IN TUTTO O IN PARTE, SENZA IL CONSENSO SCRITTO DELLA TANGENZIALI ESTERNA S.P.A.. SONO UTILIZZATI NON AUTORIZZATI SONO PERSEGUITI A NORMA DI LEGGE. THIS DOCUMENT MAY NOT BE COPIED, REPRODUCED OR PUBLISHED, EITHER IN PART OR IN ITS ENTIRETY, WITHOUT THE WRITTEN PERMISSION OF TANGENZIALI ESTERNA S.P.A.. UNAUTHORIZED USE WILL BE PROSECUTED BY LAW.