PROFILO S-B-ROSSATE4

SEZIONE D13

PROGRESSIVA 154.95

STERRI E RIPORTI
S1 0.05 m²
R1 0.39 m²
R2 0.09 m²
R3 0.00 m²
Totale R: 0.39 m²
STABILIZZATO
A1 0.25 m²
MISTO GRANULARE
B1 0.95 m²
VEGETALE
C1 0.19 m²
C2 0.44 m²
Totale: 0.63 m²
SCOTICO
D1 0.60 m²
D2 0.28 m²
Totale: 0.88 m²
BONIFICA
E1 0.88 m²
E2 0.43 m²
Totale: 1.31 m²
idrosemino
α1 1.11 m
α2 2.06 m
Totale: 3.17 m

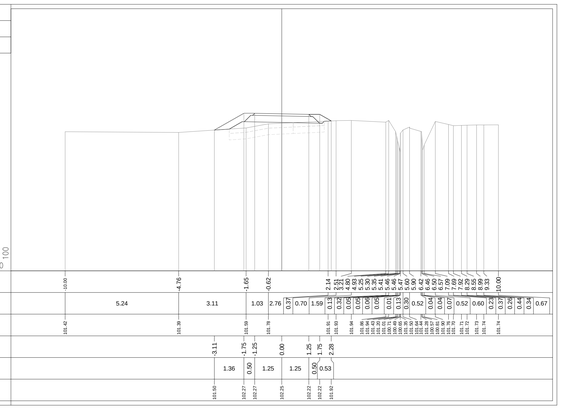

PROFILO S-B-ROSSATE4

SEZIONE D14

PROGRESSIVA 162.93

STERRI E RIPORTI
S1 0.00 m²
S2 0.07 m²
Totale S: 0.07 m²
R1 0.22 m²
R2 0.00 m²
Totale R: 0.22 m²
STABILIZZATO
A1 0.26 m²
MISTO GRANULARE
B1 0.95 m²
VEGETALE
C1 0.20 m²
C2 0.32 m²
Totale: 0.52 m²
SCOTICO
D1 0.50 m²
D2 0.31 m²
Totale: 0.81 m²
BONIFICA
E1 0.75 m²
E2 0.48 m²
Totale: 1.23 m²
idrosemino
α1 1.11 m
α2 1.61 m
Totale: 2.72 m

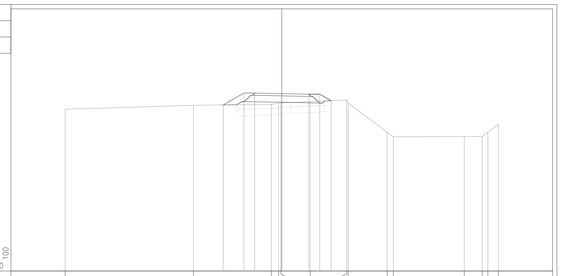

PROFILO S-B-ROSSATE4

SEZIONE D15

PROGRESSIVA 165.35

STERRI E RIPORTI
S1 0.00 m²
S2 0.08 m²
Totale S: 0.08 m²
R1 0.22 m²
R2 0.00 m²
Totale R: 0.22 m²
STABILIZZATO
A1 0.26 m²
MISTO GRANULARE
B1 0.97 m²
VEGETALE
C1 0.20 m²
C2 0.31 m²
Totale: 0.51 m²
SCOTICO
D1 0.46 m²
D2 0.35 m²
Totale: 0.81 m²
BONIFICA
E1 0.71 m²
E2 0.52 m²
Totale: 1.23 m²
idrosemino
α1 1.09 m
α2 1.64 m
Totale: 2.73 m

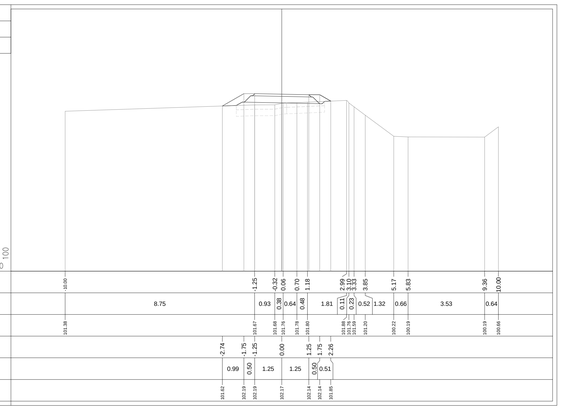

PROFILO S-B-ROSSATE4

SEZIONE D16

PROGRESSIVA 167.77

STERRI E RIPORTI
S1 0.00 m²
S2 0.15 m²
Totale S: 0.15 m²
R1 0.22 m²
R2 0.02 m²
Totale R: 0.34 m²
STABILIZZATO
A1 0.26 m²
MISTO GRANULARE
B1 0.95 m²
VEGETALE
C1 0.19 m²
C2 0.36 m²
Totale: 0.55 m²
SCOTICO
D1 0.44 m²
D2 0.41 m²
Totale: 0.85 m²
BONIFICA
E1 0.67 m²
E2 0.60 m²
Totale: 1.27 m²
idrosemino
α1 1.05 m
α2 1.75 m
Totale: 2.80 m

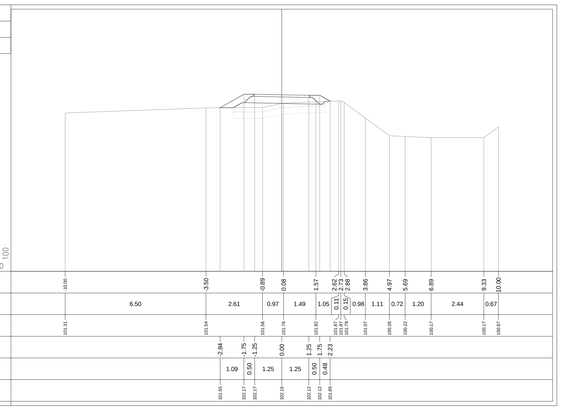

PROFILO S-B-ROSSATE4

SEZIONE D17

PROGRESSIVA 175.00

STERRI E RIPORTI
S1 0.04 m²
S2 0.06 m²
S3 0.14 m²
Totale S: 0.24 m²
R1 0.22 m²
STABILIZZATO
A1 0.26 m²
MISTO GRANULARE
B1 0.93 m²
VEGETALE
C1 0.18 m²
C2 0.37 m²
Totale: 0.55 m²
SCOTICO
D1 0.35 m²
D2 0.49 m²
Totale: 0.84 m²
BONIFICA
E1 0.53 m²
E2 0.75 m²
Totale: 1.28 m²
idrosemino
α1 1.09 m
α2 1.78 m
Totale: 2.87 m

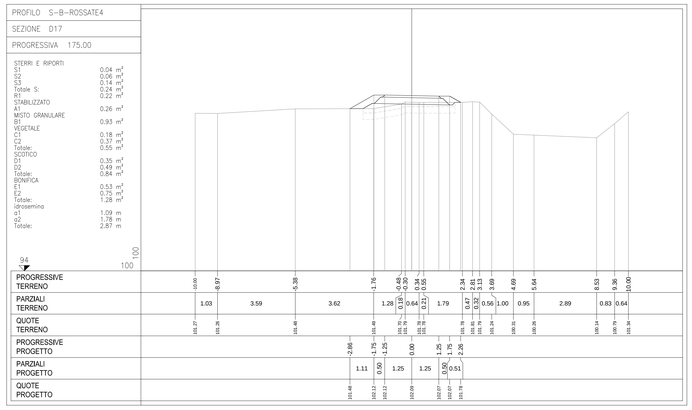

PROFILO S-B-ROSSATE4

SEZIONE D18

PROGRESSIVA 189.15

STERRI E RIPORTI
R1 0.02 m²
R2 0.12 m²
Totale R: 0.12 m²
STABILIZZATO
A1 0.27 m²
MISTO GRANULARE
B1 0.94 m²
VEGETALE
C1 0.23 m²
C2 0.29 m²
Totale: 0.52 m²
SCOTICO
D1 0.52 m²
D2 0.26 m²
Totale: 0.78 m²
BONIFICA
E1 0.78 m²
E2 0.38 m²
Totale: 1.16 m²
idrosemino
α1 1.29 m
α2 1.53 m
Totale: 2.82 m

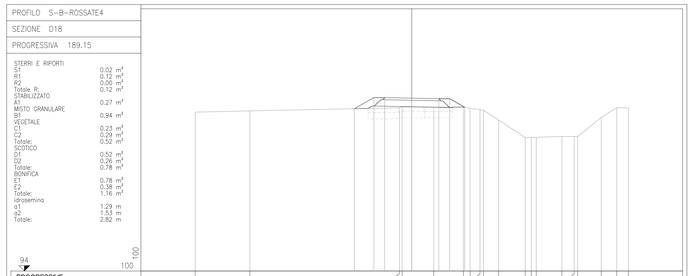

PROFILO S-B-ROSSATE4

SEZIONE D19

PROGRESSIVA 203.31

STERRI E RIPORTI
R1 1.74 m²
R2 0.02 m²
Totale R: 1.76 m²
STABILIZZATO
A1 0.27 m²
MISTO GRANULARE
B1 0.94 m²
VEGETALE
C1 0.65 m²
C2 1.24 m²
Totale: 1.89 m²
idrosemino
α1 3.89 m
α2 4.66 m
Totale: 8.55 m

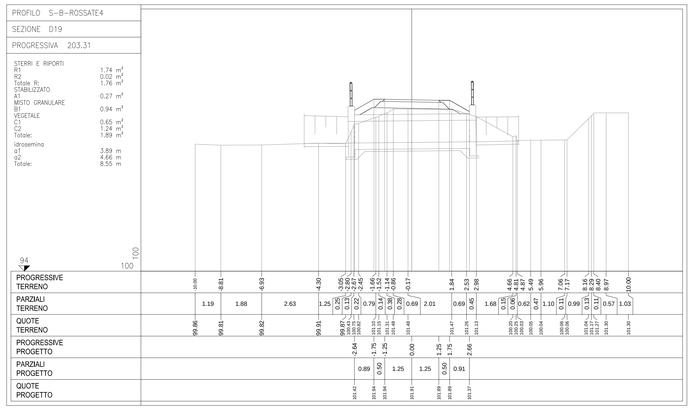

PROFILO S-B-ROSSATE4

SEZIONE D20

PROGRESSIVA 206.83

STERRI E RIPORTI
R1 1.99 m²
STABILIZZATO
A1 0.27 m²
MISTO GRANULARE
B1 0.94 m²
VEGETALE
C1 0.74 m²
C2 0.71 m²
Totale: 1.45 m²
idrosemino
α1 2.60 m
α2 3.76 m
Totale: 6.36 m

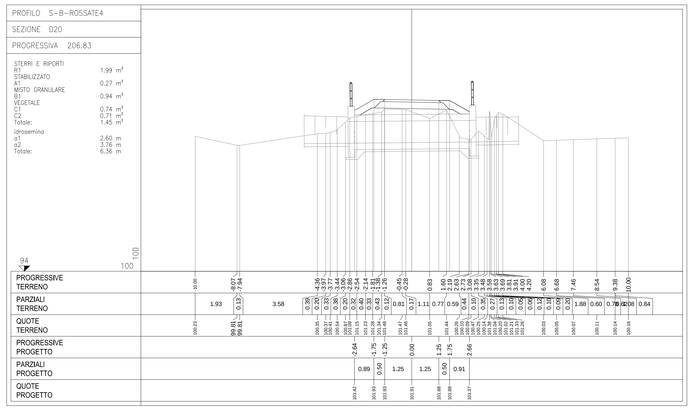

PROFILO S-B-ROSSATE4

SEZIONE D21

PROGRESSIVA 210.35

STERRI E RIPORTI
R1 0.27 m²
STABILIZZATO
A1 0.27 m²
MISTO GRANULARE
B1 0.94 m²
VEGETALE
C1 0.36 m²
C2 0.33 m²
Totale: 0.69 m²
SCOTICO
D1 0.82 m²
BONIFICA
E1 1.24 m²
idrosemino
α1 1.88 m
α2 1.65 m
Totale: 3.53 m

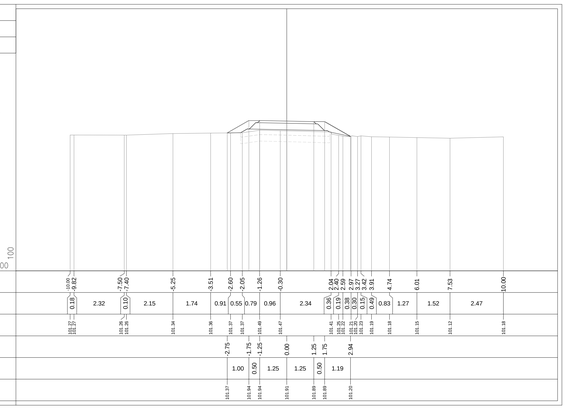

PROFILO S-B-ROSSATE4

SEZIONE D22

PROGRESSIVA 225.00

STERRI E RIPORTI
R1 0.73 m²
STABILIZZATO
A1 0.26 m²
MISTO GRANULARE
B1 0.93 m²
VEGETALE
C1 0.34 m²
C2 0.36 m²
Totale: 0.70 m²
SCOTICO
D1 0.87 m²
BONIFICA
E1 1.29 m²
idrosemino
α1 1.59 m
α2 1.74 m
Totale: 3.33 m

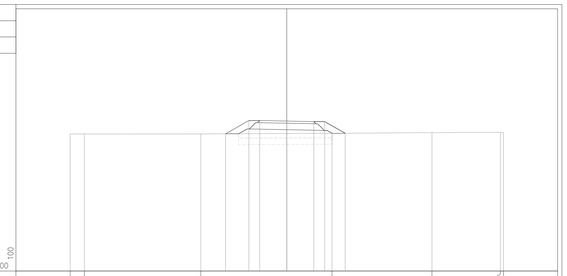

PROFILO S-B-ROSSATE4

SEZIONE D23

PROGRESSIVA 250.00

STERRI E RIPORTI
R1 0.14 m²
STABILIZZATO
A1 0.27 m²
MISTO GRANULARE
B1 0.95 m²
VEGETALE
C1 0.22 m²
C2 0.27 m²
Totale: 0.49 m²
SCOTICO
D1 0.65 m²
D2 0.12 m²
Totale: 0.77 m²
BONIFICA
E1 0.97 m²
E2 0.18 m²
Totale: 1.15 m²
idrosemino
α1 1.29 m
α2 1.45 m
Totale: 2.74 m

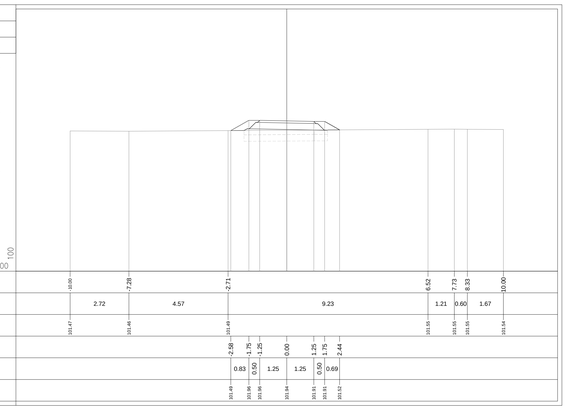

PROFILO S-B-ROSSATE4

SEZIONE D24

PROGRESSIVA 275.00

STERRI E RIPORTI
R1 0.79 m²
STABILIZZATO
A1 0.27 m²
MISTO GRANULARE
B1 0.95 m²
VEGETALE
C1 0.36 m²
C2 0.34 m²
Totale: 0.70 m²
SCOTICO
D1 0.87 m²
BONIFICA
E1 1.31 m²
idrosemino
α1 1.75 m
α2 1.65 m
Totale: 3.40 m

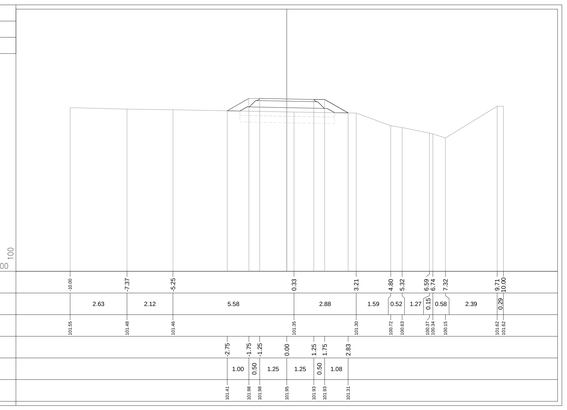

CONCESSIONI AUTOSTRADALI LOMBARDE

tangenziale esterna

TANGENZIALE EST ESTERNA DI MILANO

CODICE C.U.P. I21B05000029007
CODICE C.I.G. 0171075758C

PROGETTO ESECUTIVO

LOTTO B

PROGETTAZIONE STRADALE

VIABILITA' INTERFERITA
PISTA CICLABILE MUZZA - SAN BIAGIO DI ROSSATE
SEZIONI MOVIMENTO TERRA
TAV. 2/6 - TRATTO D - DA SEZ. 13 A SEZ. 24

IL PROGETTISTA

Dott. Ing. Pietro Mazzoli
Ordine Ingegneri di Parma
n. 821

CONSORZIO ARCOTEEM	*CONSORZIO COSTRUTTORI TEEM IL DIRETTORE TECNICO*	*RESPONSABILE INTEGRAZIONE PRESTAZIONI SPECIALISTICHE*
Dott. Ing. Sabino Del Balzo Ordine Ingegneri di Potenza n. 631	Dott. Ing. Rocco Magri	Dott. Ing. Pietro Mazzoli Ordine Ingegneri di Parma n. 821

IL CONCEDENTE	*IL CONCESSIONARIO*	*IL DIRETTORE DEI LAVORI*
CONCESSIONI AUTOSTRADALI LOMBARDE	tangenziale esterna	

EM./REV.	DATA	DESCRIZIONE	ELABORAZIONE PROGETTUALE	CONTR.	APPROV.
A	28/03/2014	EMISSIONE	UGOLINI	MAZZOLI	MAZZOLI

IDENTIFICAZIONE ELABORATO

NOM. PROG.	TIPE	LOTTO	CONC	OPERA	TIPO OPERA	ANNO	TIPO ELABORATO	PROGRESSIVO	REV.	DATA: 28/03/2014
B10633	E	B	ABB	MAJ03	0	SD	SZ	013	A	SCALA: 1: 100

IL PRESENTE DOCUMENTO NON POTRA' ESSERE COPIATO, RIPRODOTTO O ALTRIMENTI PUBBLICATO, IN TUTTO O IN PARTE, SENZA IL CONSENSO SCRITTO DELLA TANGENZIALE ESTERNA S.P.A.. SON VIETATI NON AUTORIZZATI USI PER: POSSESSORI e NORME DI LEGGE
THIS DOCUMENT MAY NOT BE COPIED, REPRODUCED OR PUBLISHED, EITHER IN PART OR IN ITS ENTIRETY, WITHOUT THE WRITTEN PERMISSION OF TANGENZIALE ESTERNA S.P.A.. UNAUTHORIZED USE WILL BE PROSECUTED BY LAW.