PROFILO ASSE PIAZZA

SEZIONE 9

PROGRESSIVA 80.00

RILEVATO	
A1	
CALCESTRE 1-3	8.24 m^3
B1	
CALCESTRE 3-6	0.09 m^3
C1	
CALCESTRE 6-12	0.20 m^3
D1	
SABBIA	0.19 m^3
E1	
SCOTICO	0.99 m^3
F1	
BONIFICA	3.47 m^3
G1	5.19 m^3

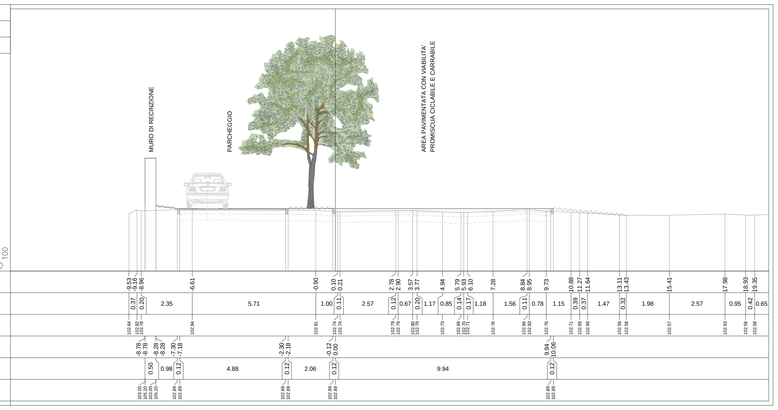

PROFILO ASSE PIAZZA

SEZIONE 10

PROGRESSIVA 91.33

RILEVATO	
A1	
CALCESTRE 1-3	5.61 m^3
B1	
CALCESTRE 3-6	0.06 m^3
C1	
CALCESTRE 6-12	0.13 m^3
D1	
SCOTICO	0.13 m^3
F1	
BONIFICA	3.17 m^3
G1	4.73 m^3

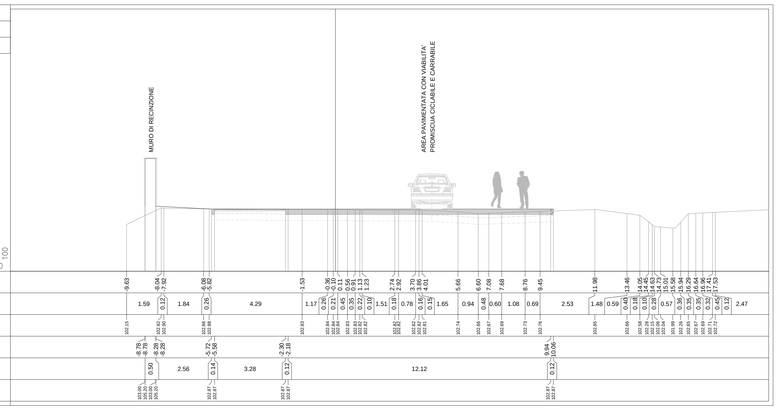

PROFILO ASSE PIAZZA

SEZIONE 11

PROGRESSIVA 100.88

RILEVATO	
A1	
SABBIA	4.85 m^3
E1	
SCOTICO	3.47 m^3
F1	
BONIFICA	5.20 m^3
G1	

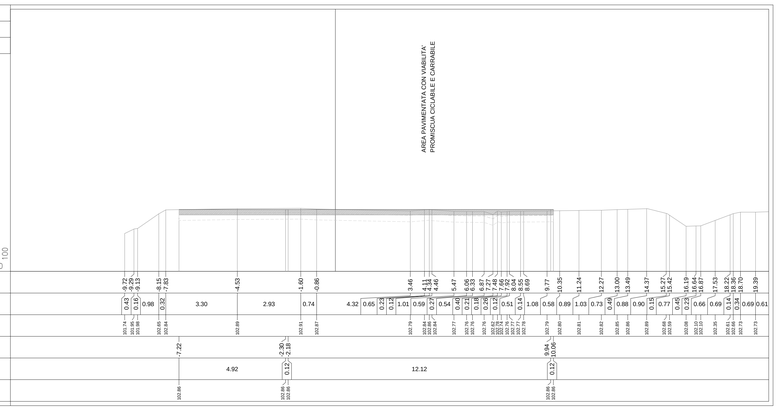

PROFILO ASSE PIAZZA

SEZIONE 12

PROGRESSIVA 110.00

RILEVATO	
A1	
SABBIA	13.18 m^3
E1	
SCOTICO	0.99 m^3
F1	
BONIFICA	3.03 m^3
G1	4.57 m^3

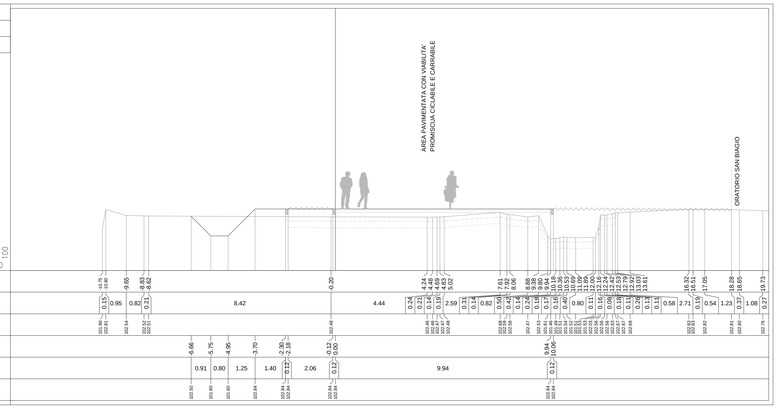

PROFILO ASSE PIAZZA

SEZIONE 13

PROGRESSIVA 120.00

RILEVATO	
A1	
SABBIA	10.23 m^3
E1	
SCOTICO	0.99 m^3
F1	
BONIFICA	2.69 m^3
G1	4.03 m^3

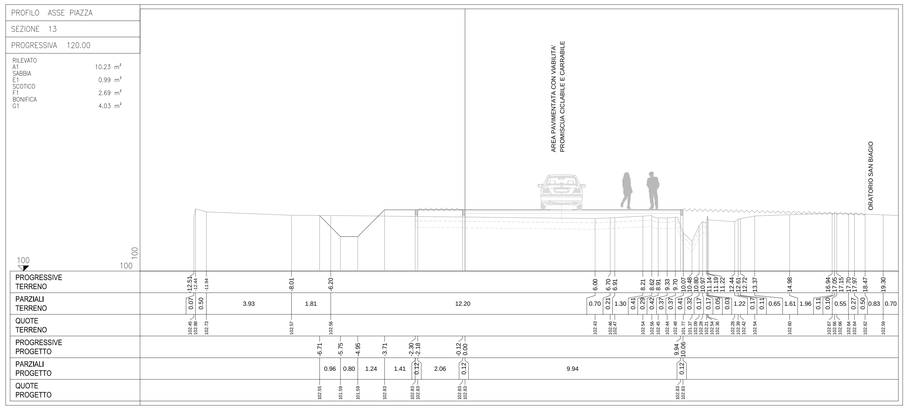

PROFILO ASSE PIAZZA

SEZIONE 14

PROGRESSIVA 130.00

RILEVATO	
A1	
SABBIA	11.72 m^3
E1	
SCOTICO	0.99 m^3
F1	
BONIFICA	2.71 m^3
G1	4.12 m^3

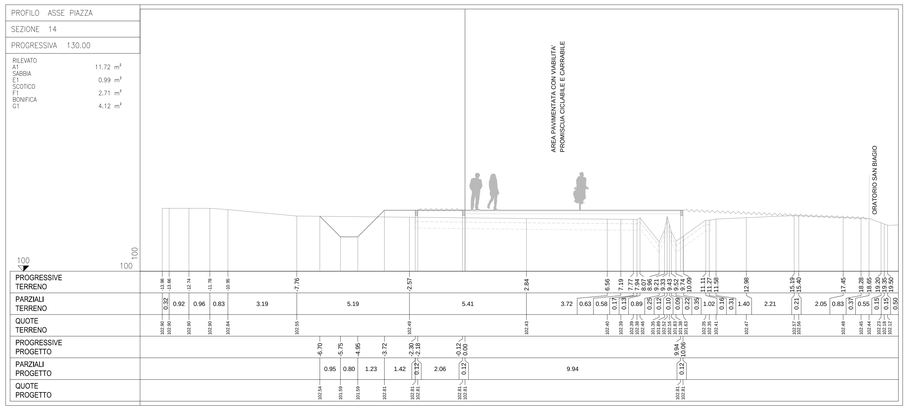

PROFILO ASSE PIAZZA

SEZIONE 15

PROGRESSIVA 139.18

RILEVATO	
A1	
SABBIA	9.77 m^3
E1	
SCOTICO	2.50 m^3
F1	
BONIFICA	3.69 m^3
G1	

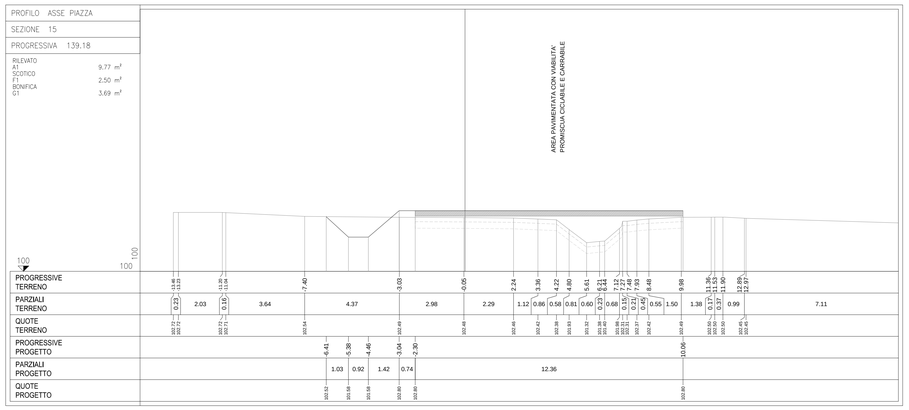

CARATTERISTICHE DEI MATERIALI

PARCHEGGIO:

Calcestre spessore 10cm suddiviso per strati di diverse pezzature 2+4+4cm;

AREA PAVIMENTATA PROMISCUA:

ciottoli di fiume a testa piatta da 6-8cm su letto di sabbia di10cm

CONCESSIONI AUTOSTRADALI LOMBARDE

tangenziale esterna

TANGENZIALE EST ESTERNA DI MILANO

CODICE C.U.P. I21B05000290007
CODICE C.I.G. 0171075879C

PROGETTO ESECUTIVO

LOTTO B

PROGETTAZIONE STRADALE

VIABILITA' INTERFERITA
PISTA CICLABILE MUZZA - SAN BIAGIO DI ROSSATE
PIAZZA ANTISTANTE S. BIAGIO
SEZIONI TRASVERSALI TAV 1/2

IL PROGETTISTA

Dott. Ing. Pietro Mazzoli
Ordine Ingegneri di Parma
n. 821

CONSORZIO ARCOTEEM	*CONSORZIO COSTRUTTORI TEEM*	*RESPONSABILE INTEGRAZIONE PRESTAZIONI SPECIALISTICHE*
IL DIRETTORE TECNICO		
Dott. Ing. Sabino Del Balzo	Dott. Ing. Rocco Magri	Dott. Ing. Pietro Mazzoli
Ordine Ingegneri di Potenza n. 631		Ordine Ingegneri di Parma n. 821
IL CONCEDENTE	*IL CONCESSIONARIO*	*IL DIRETTORE DEI LAVORI*
CONCESSIONI AUTOSTRADALI LOMBARDE	tangenziale esterna	

EM./REV.	DATA	DESCRIZIONE	ELABORAZIONE PROGETTUALE	CONTR.	APPROV.
A	28/03/2014	EMISSIONE	UGOLINI	MAZZOLI	MAZZOLI

IDENTIFICAZIONE ELABORATO

NUM. PROGR.	TIPO	LOTTO	ZONA	OPERA	TIPO OPERA	AMBITO	TIPO ELABORATO	PROGRESSIVA	REV.	DATA: 28/03/2014
B10986	E	B	AB8	MAJ03	0	SD	SZ	024	A	SCALA: 1:100

IL PRESENTE DOCUMENTO NON POTRA' ESSERE COPIATO, RIPRODOTTO O ALTRIMENTI PUBBLICATO, IN TUTTO O IN PARTE, SENZA IL CONSENSO SCRITTO DELLA TANGENZIALE ESTERNA S.P.A. NON UTILIZZATO NON AUTORIZZATO SARA' PERSEGUITO A NORMA DI LEGGE
THIS DOCUMENT MAY NOT BE COPIED, REPRODUCED OR PUBLISHED, EITHER IN PART OR IN ITS ENTIRETY, WITHOUT THE WRITTEN PERMISSION OF TANGENZIALE ESTERNA S.P.A. UNAUTHORIZED USE WILL BE PROSECUTED BY LAW.