

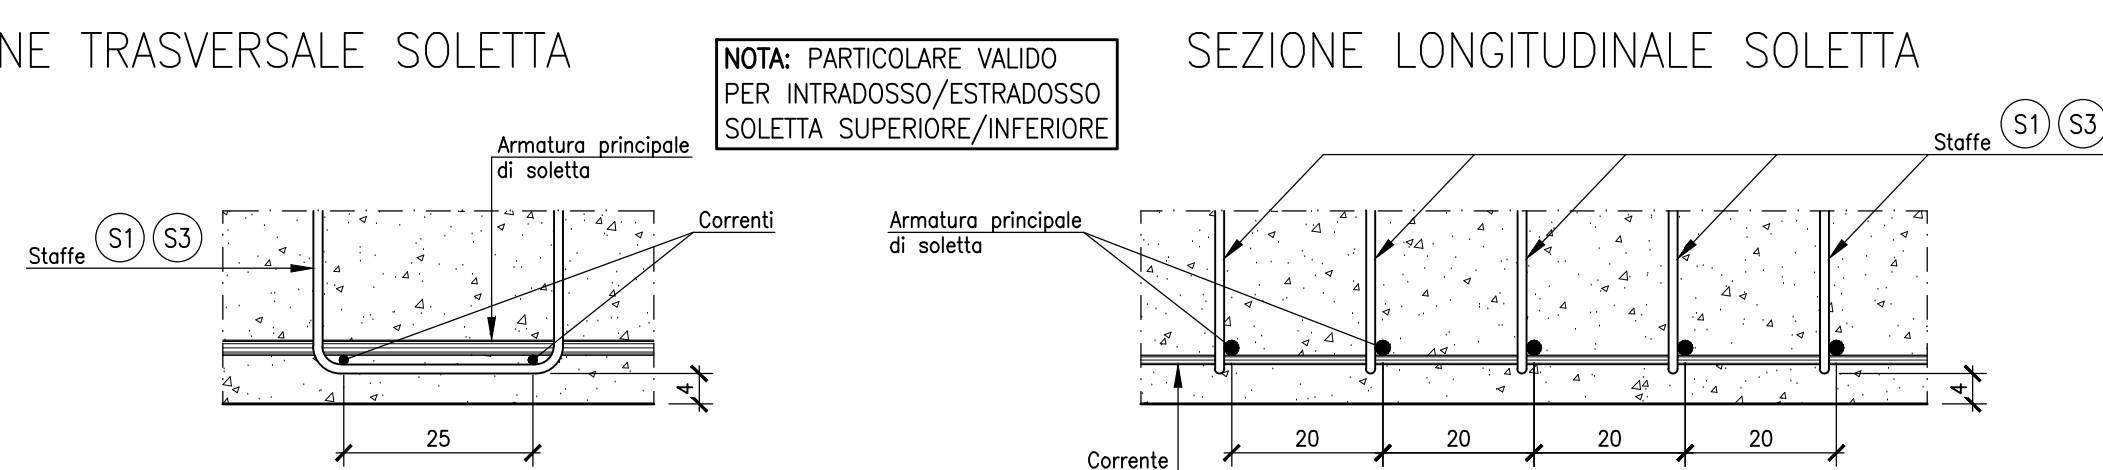
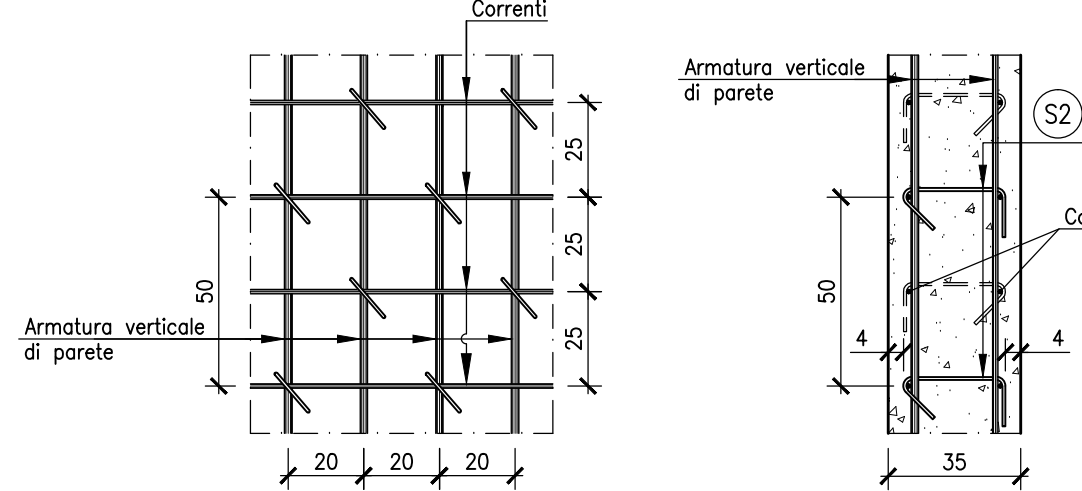
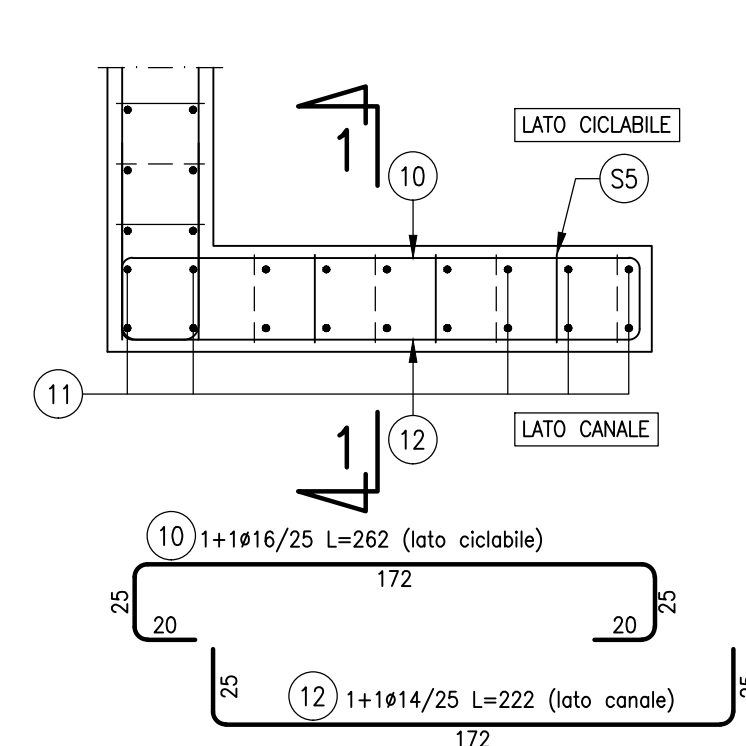
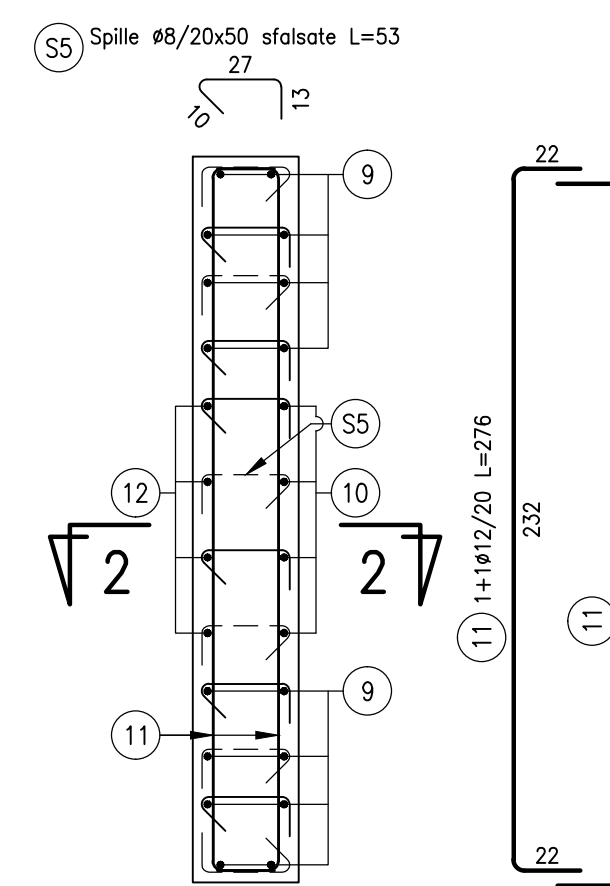
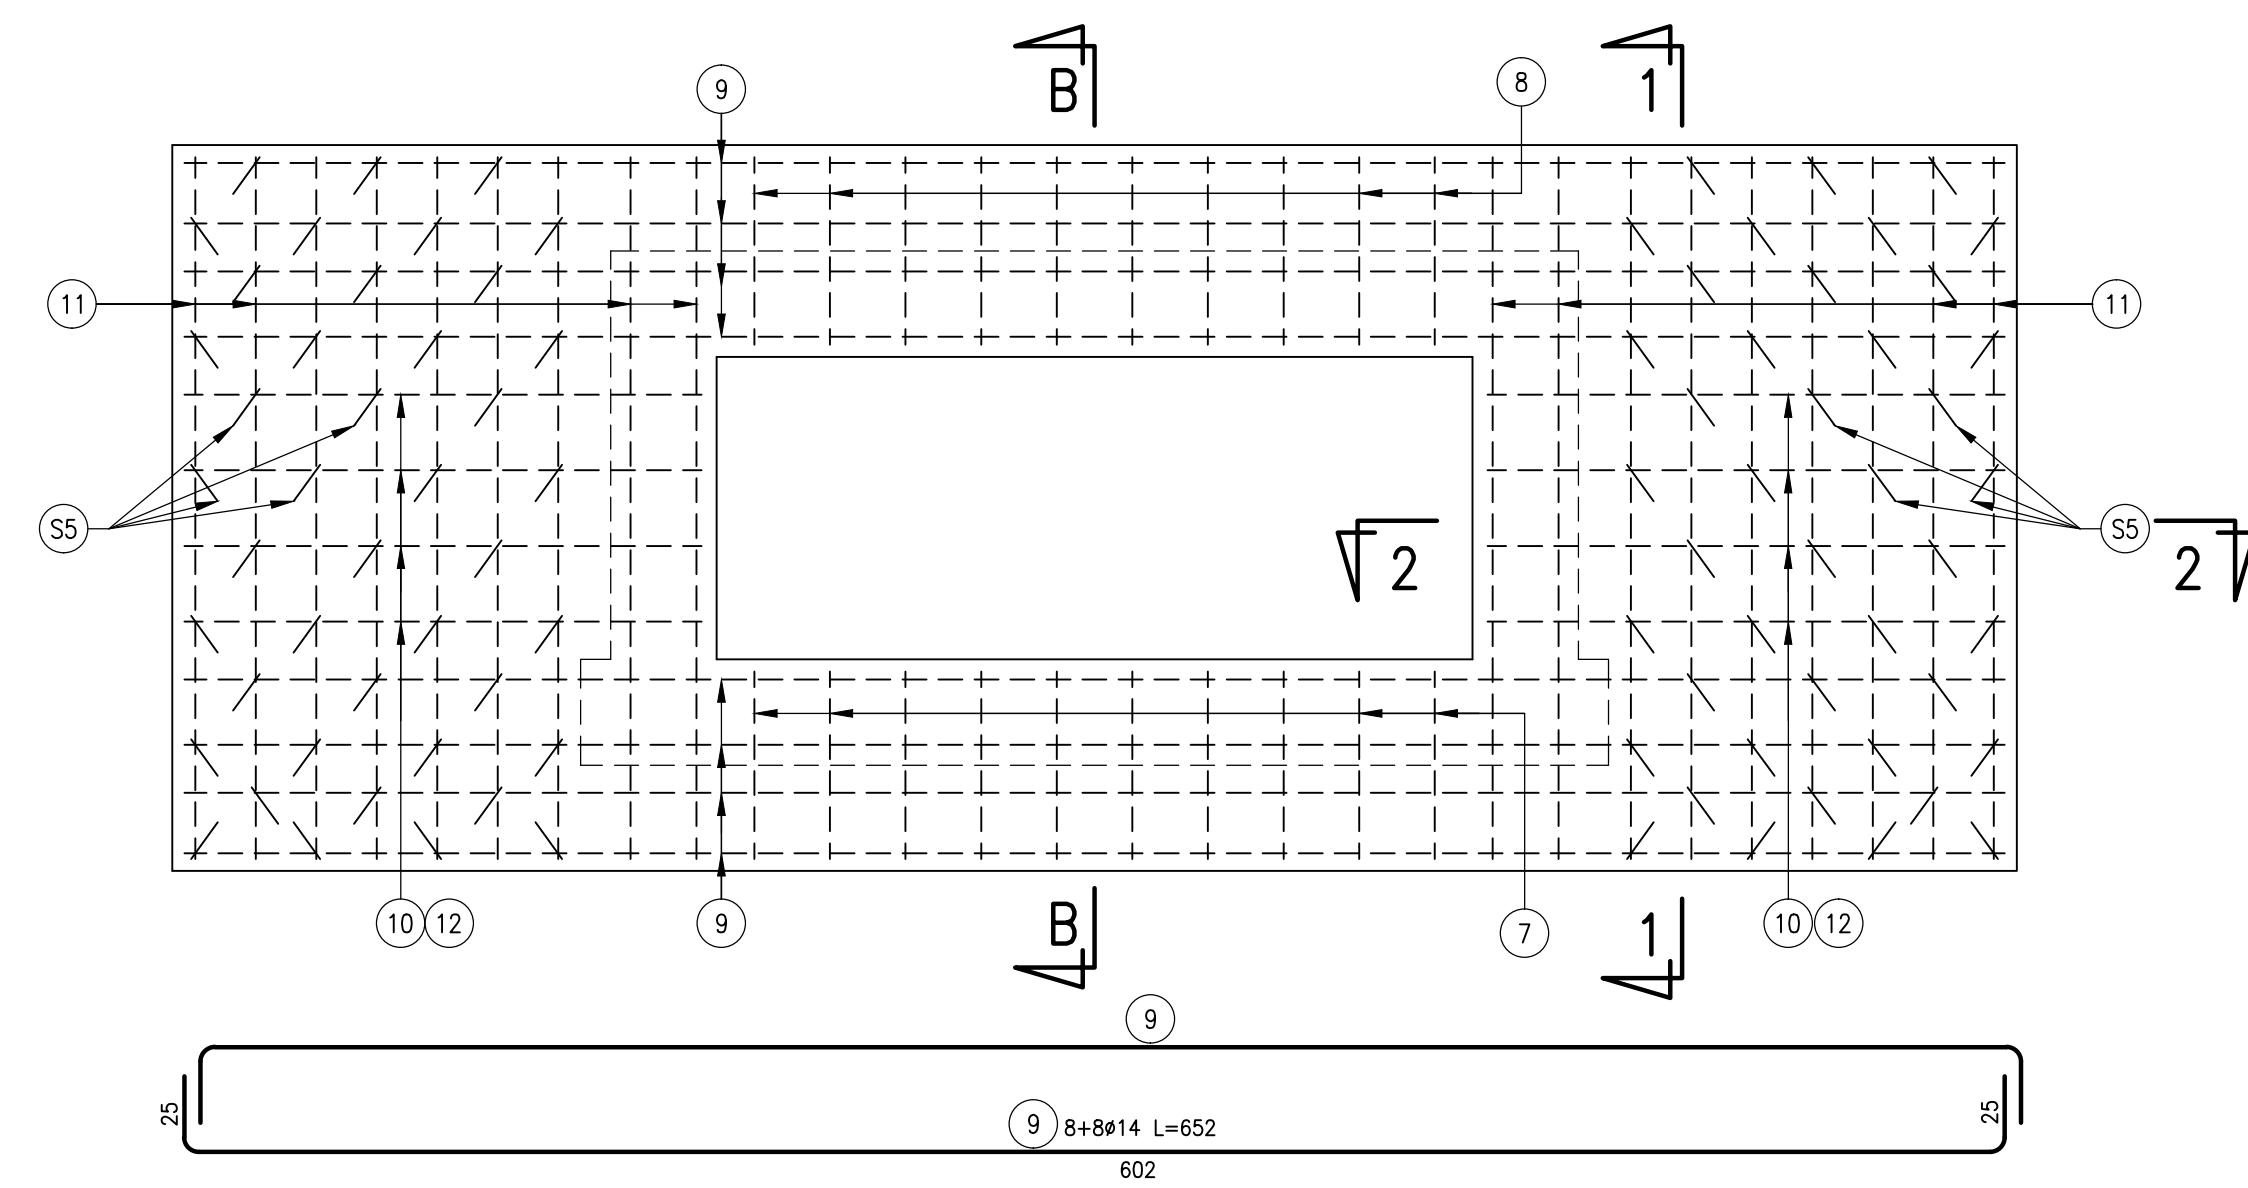
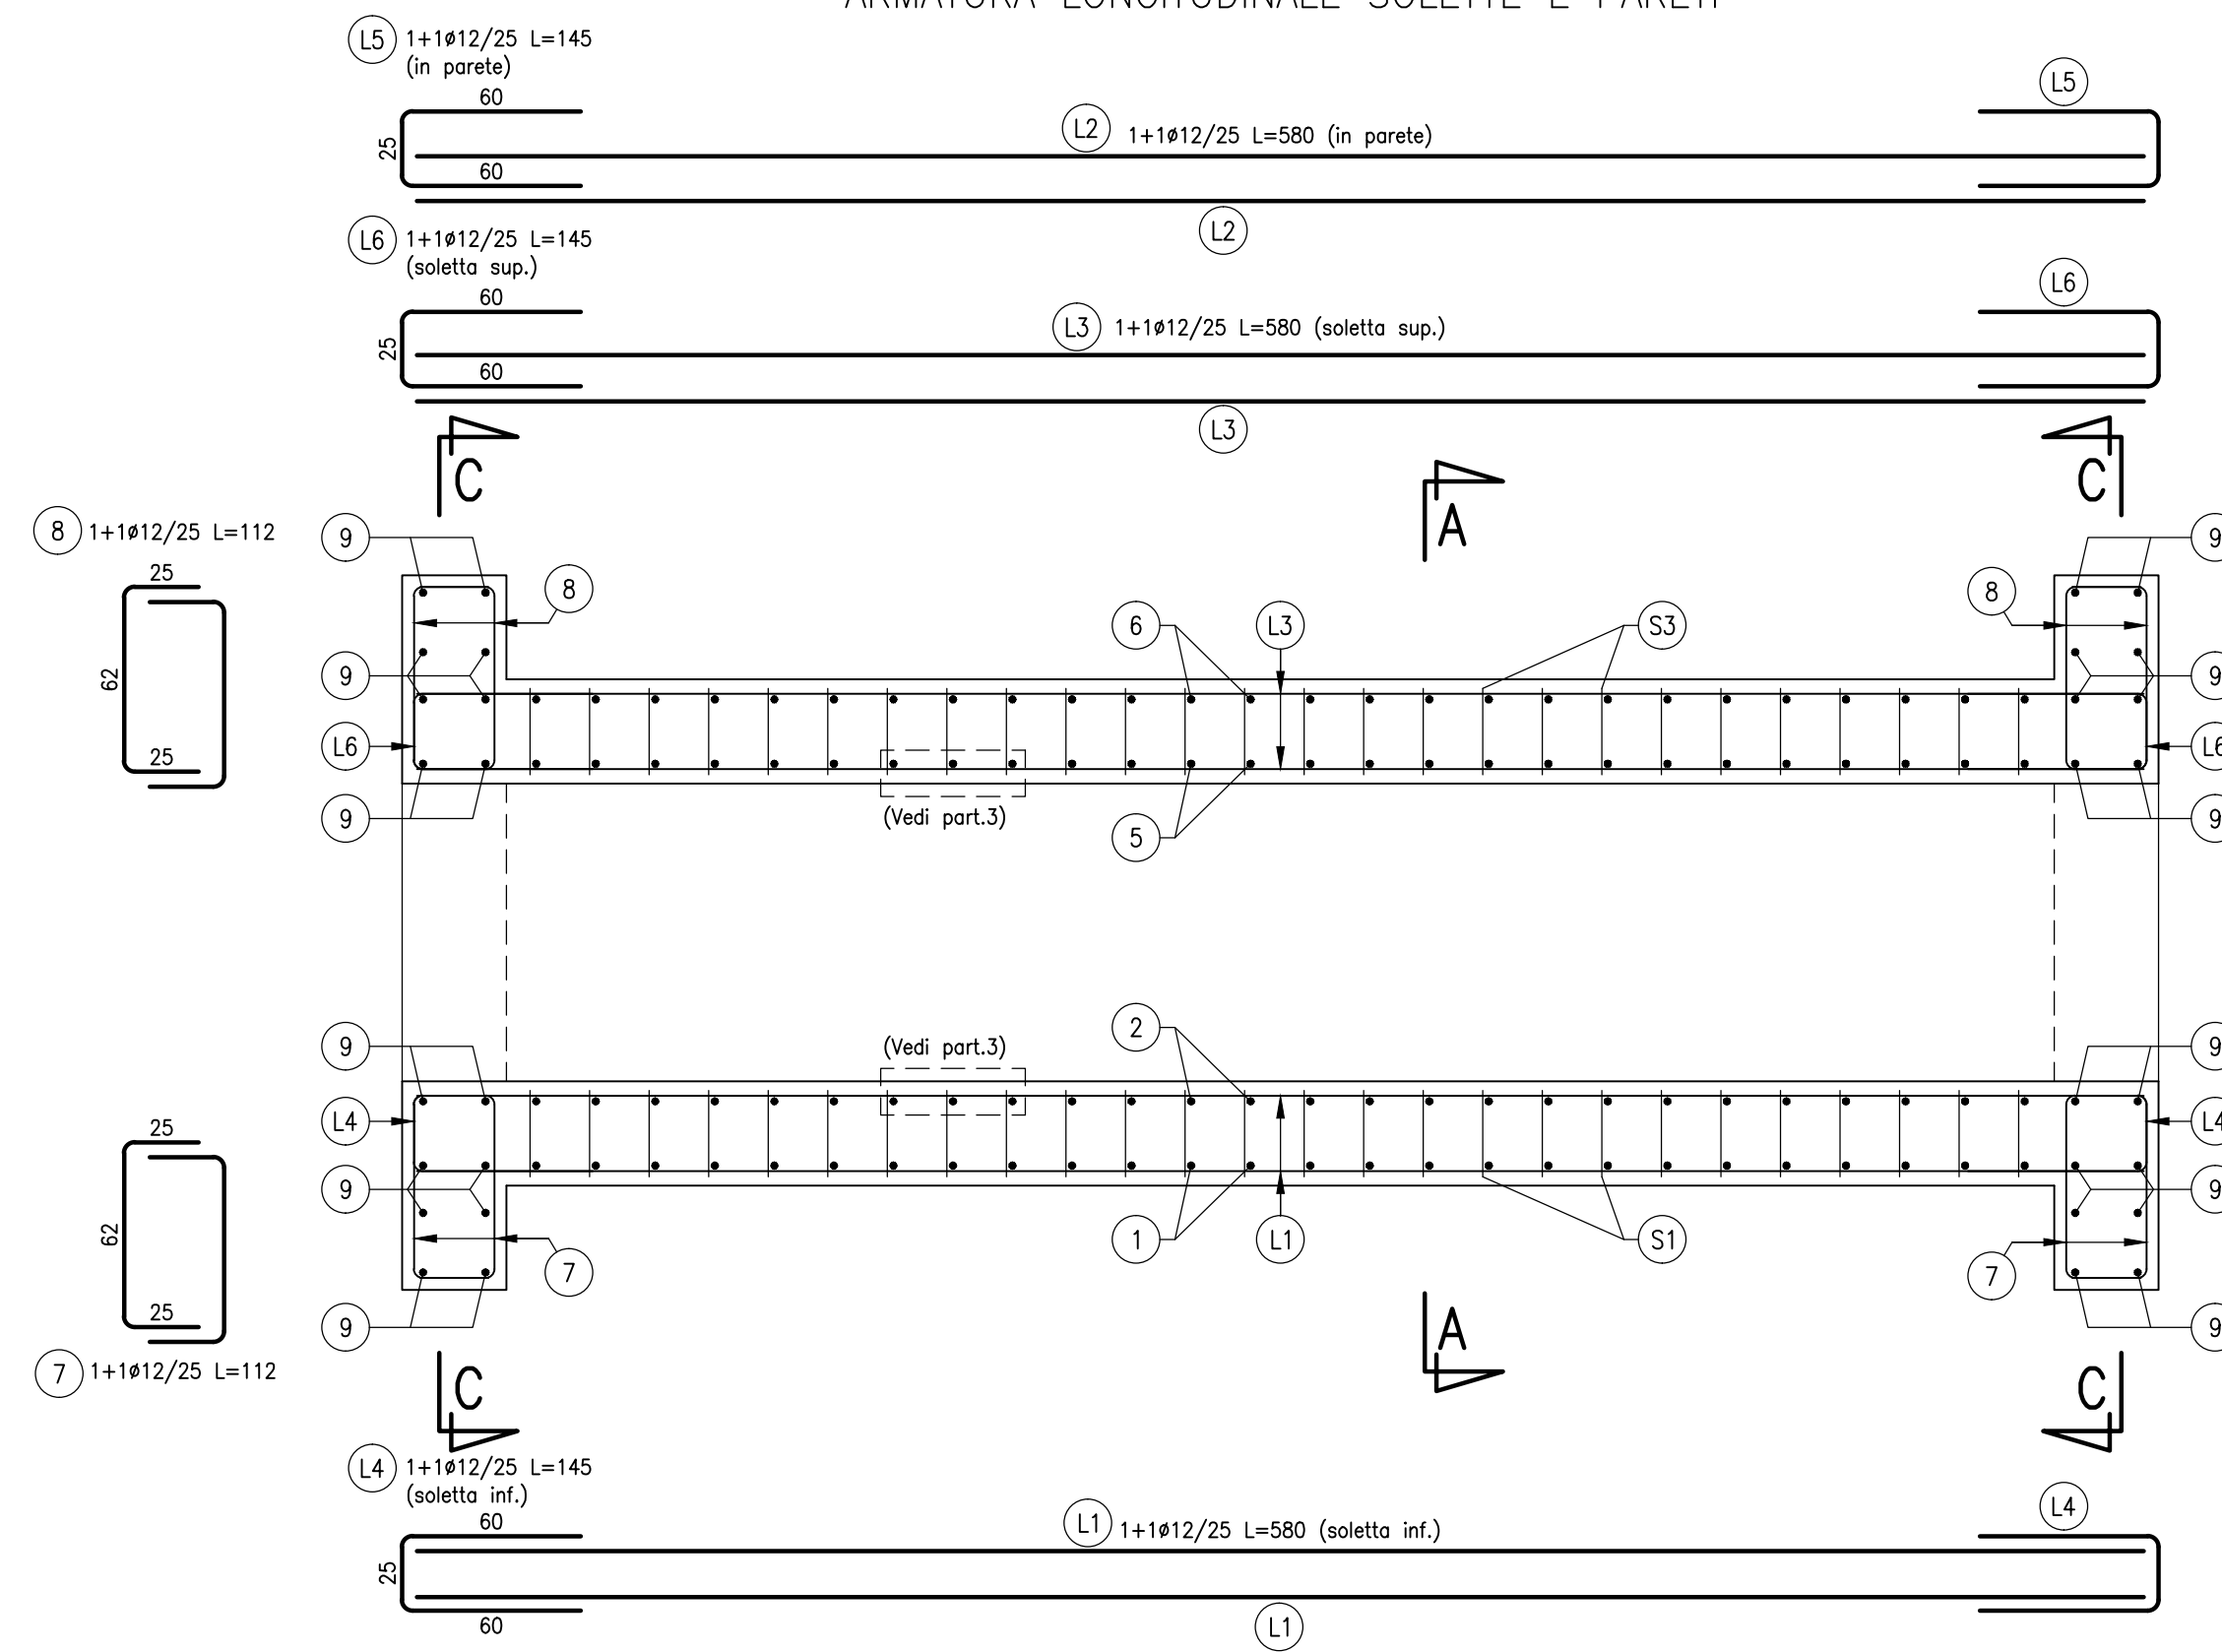
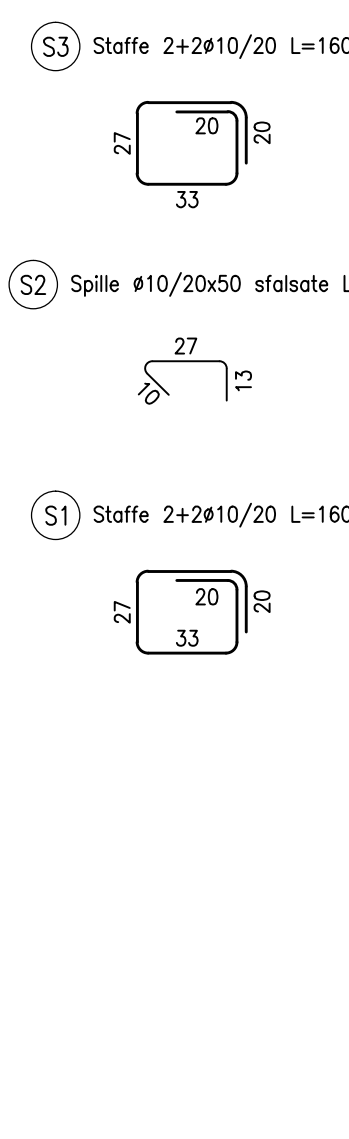
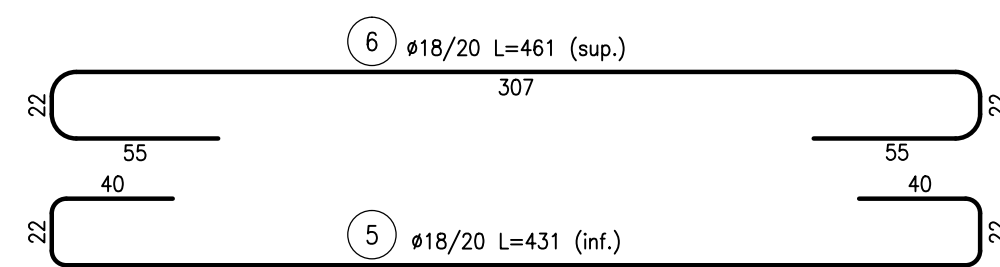
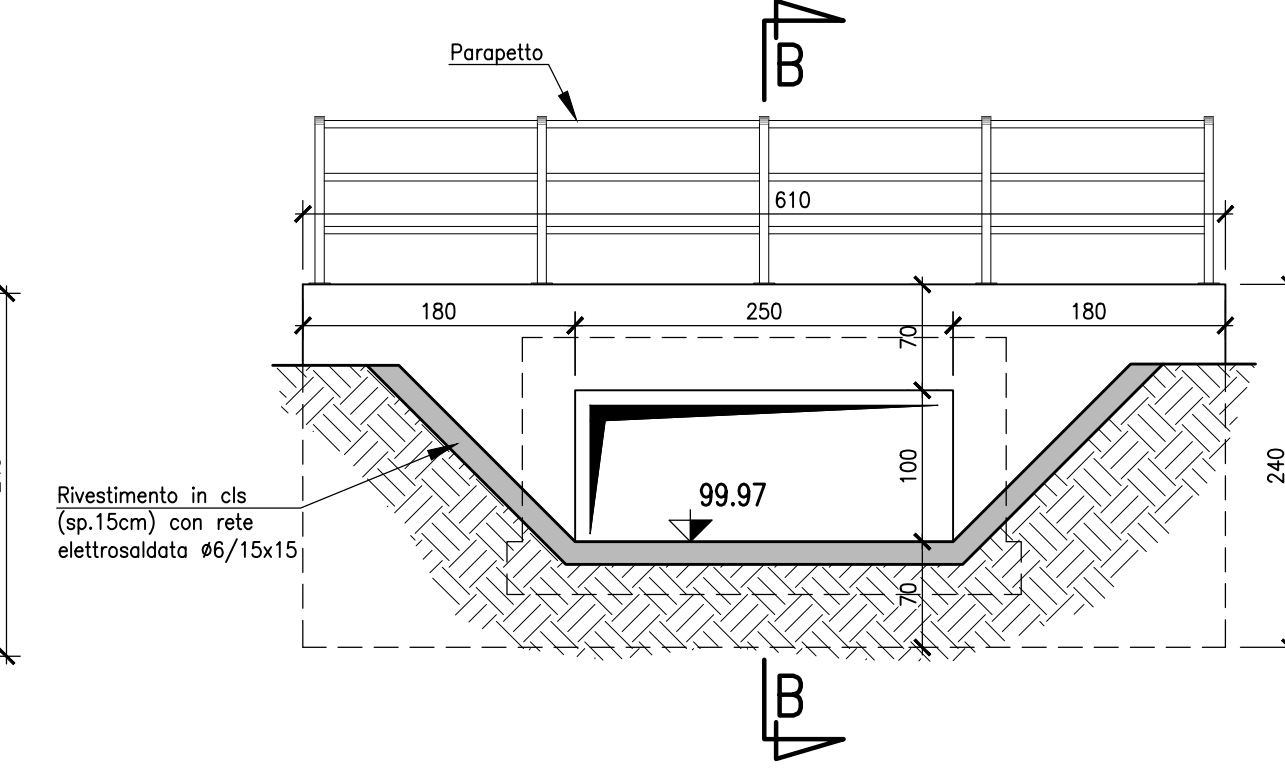
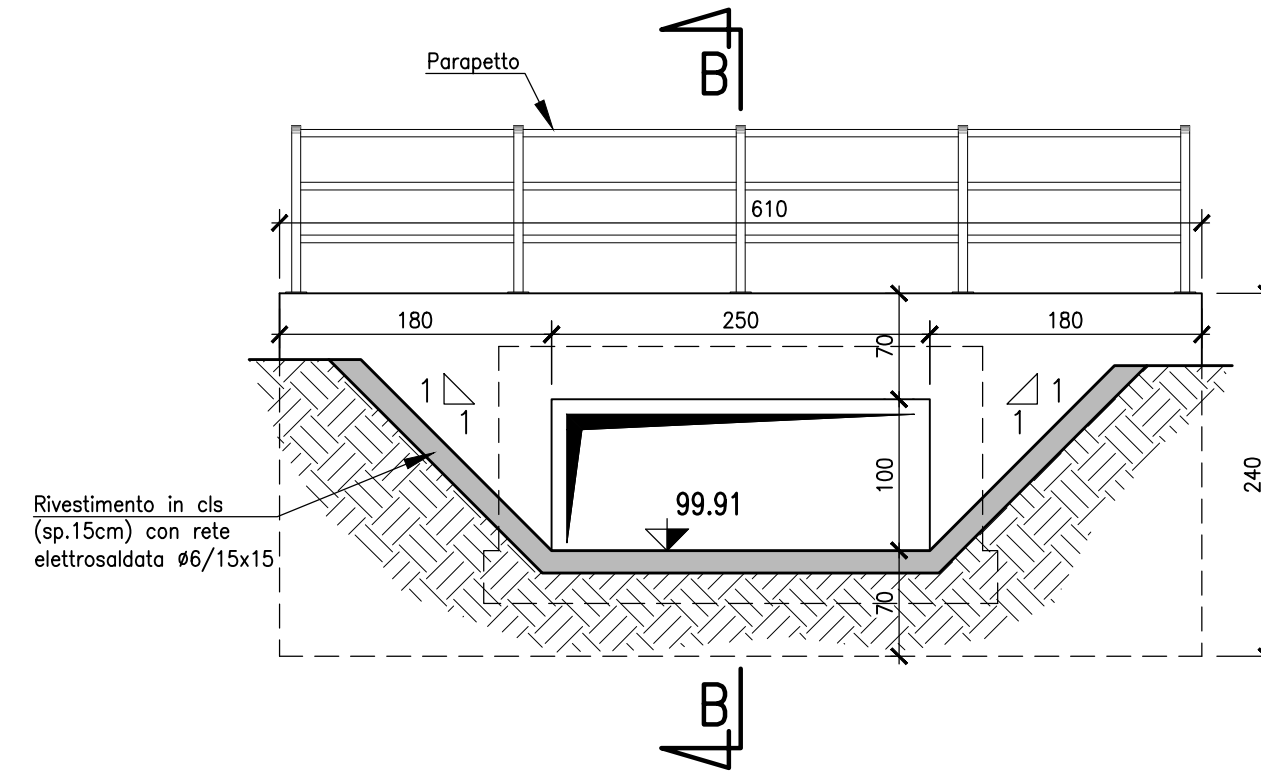
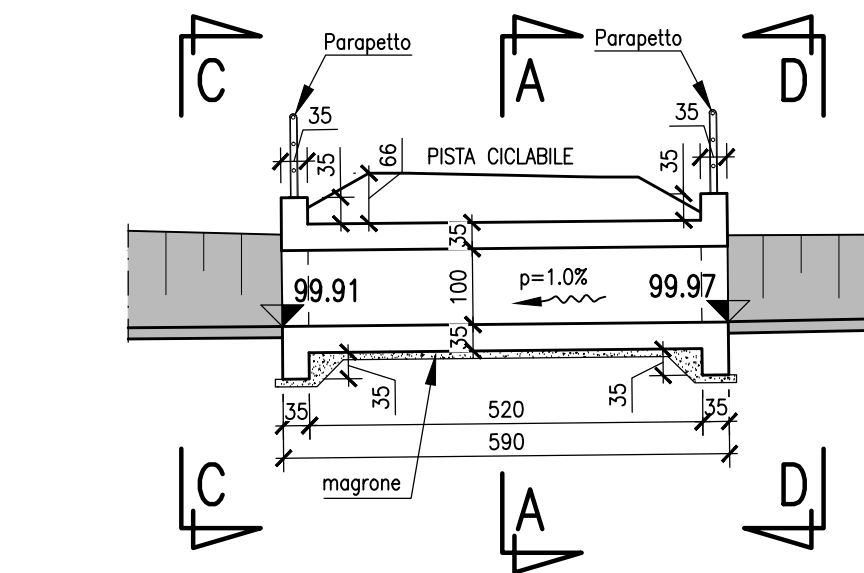


NOTE
1) LE QUOTE SONO ESPRESSE IN CM SALVO OVE DIVERSAMENTE INDICATO
2) LE QUOTE ALTIMETRICHE ASSOLUTE SONO IN m. s.l.m.
3) LE COORDINATE EST. NORD SONO RETTILINEE ASSOLUTE
4) TUTTI I DETAGLI COSTRUTTIVI DEI PARAPETTI METALLICI SONO A CURA DEI FORNITORI. IL CARICO DI PROGETTO PER I PARAPETTI E' DI 1.50 kN/m (AZIONE ORIZZONTALE) APPLICATO A QUOTA CORRIMANO

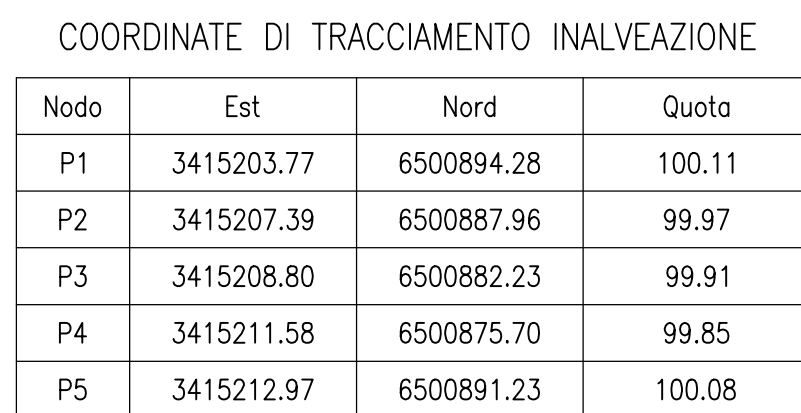

TUTTE LE INDICAZIONI RELATIVE ALLE CARATTERISTICHE DEI MATERIALI SONO RIPORTATE
NELL'ELABORATO B9060_E_B_XXX_R1XXX_1_ON_RG_001 "CARATTERISTICHE DEI MATERIALI"

COPRIFERRO
c=40 mm sul ferro più esterno (spille e staffe)

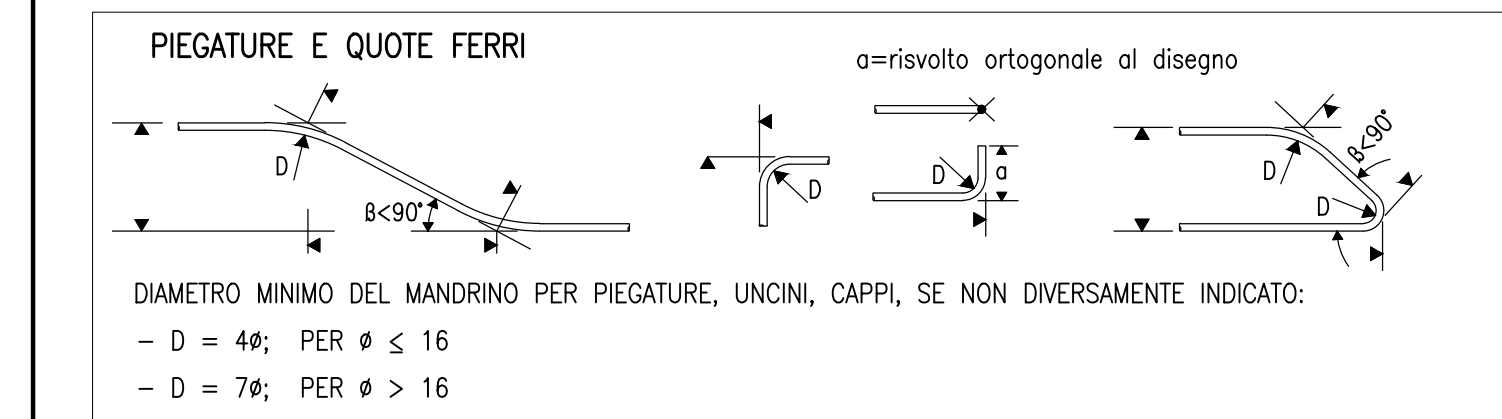

OPERE STRUTTURALI									
PISTA CICLABILE MUZZA-SAN BIAGIO DI ROSSATE TRATTO D TOMBINO 2.50x1.00 m ALLA Pk +205.408 INALVEAZIONE CARPENTERIA ED ARMATURA									
						IL PROGETTISTA <i>Sergio Tecnico Sangalli, Dott. Ing. e Arch. Sergio Sangalli Azienda Ingegneria & Look n. 541.</i>			
CONSORZIO ARCOTEEH			CONSORZIO COSTRUTTORI TEAM IL DIRETTORE TECNICO			RESPONSABILE INTEGRAZIONE PRESTAZIONI SPECIALISTICHE			
Dott. Ing. Sabino Del Balzo Ordine Ingegneri di Potenza n. 631			Dott. Ing. <u>Rocco Maggi</u>			Dott. Ing. <u>Piero Mazzoli</u> Ordine Ingegneri di Parma n. 821			
IL CONCEDENTE			IL CONCESSIONARIO						
			 tangenziale estrema						
A	0804/2014	Emissione	SANGALLI			SANGALLI			MAZZOLI
BALNEO	DATA	DESCRIZIONE	ELABORAZIONE PROGETTUALE			CONTRO			APPROVO
IDENTIFICAZIONE ELABORATO									
NAM. PROSP.	FUSO	LIVELLO	CINA	STRADA	TAVOLA SPER.	MISURA	PROFONDITA'	ES.	0804/2010
B107 4 7	E	B	A	B	M A J O 3	0	O N	C A	0 1 0
								SCALA:	VARIE