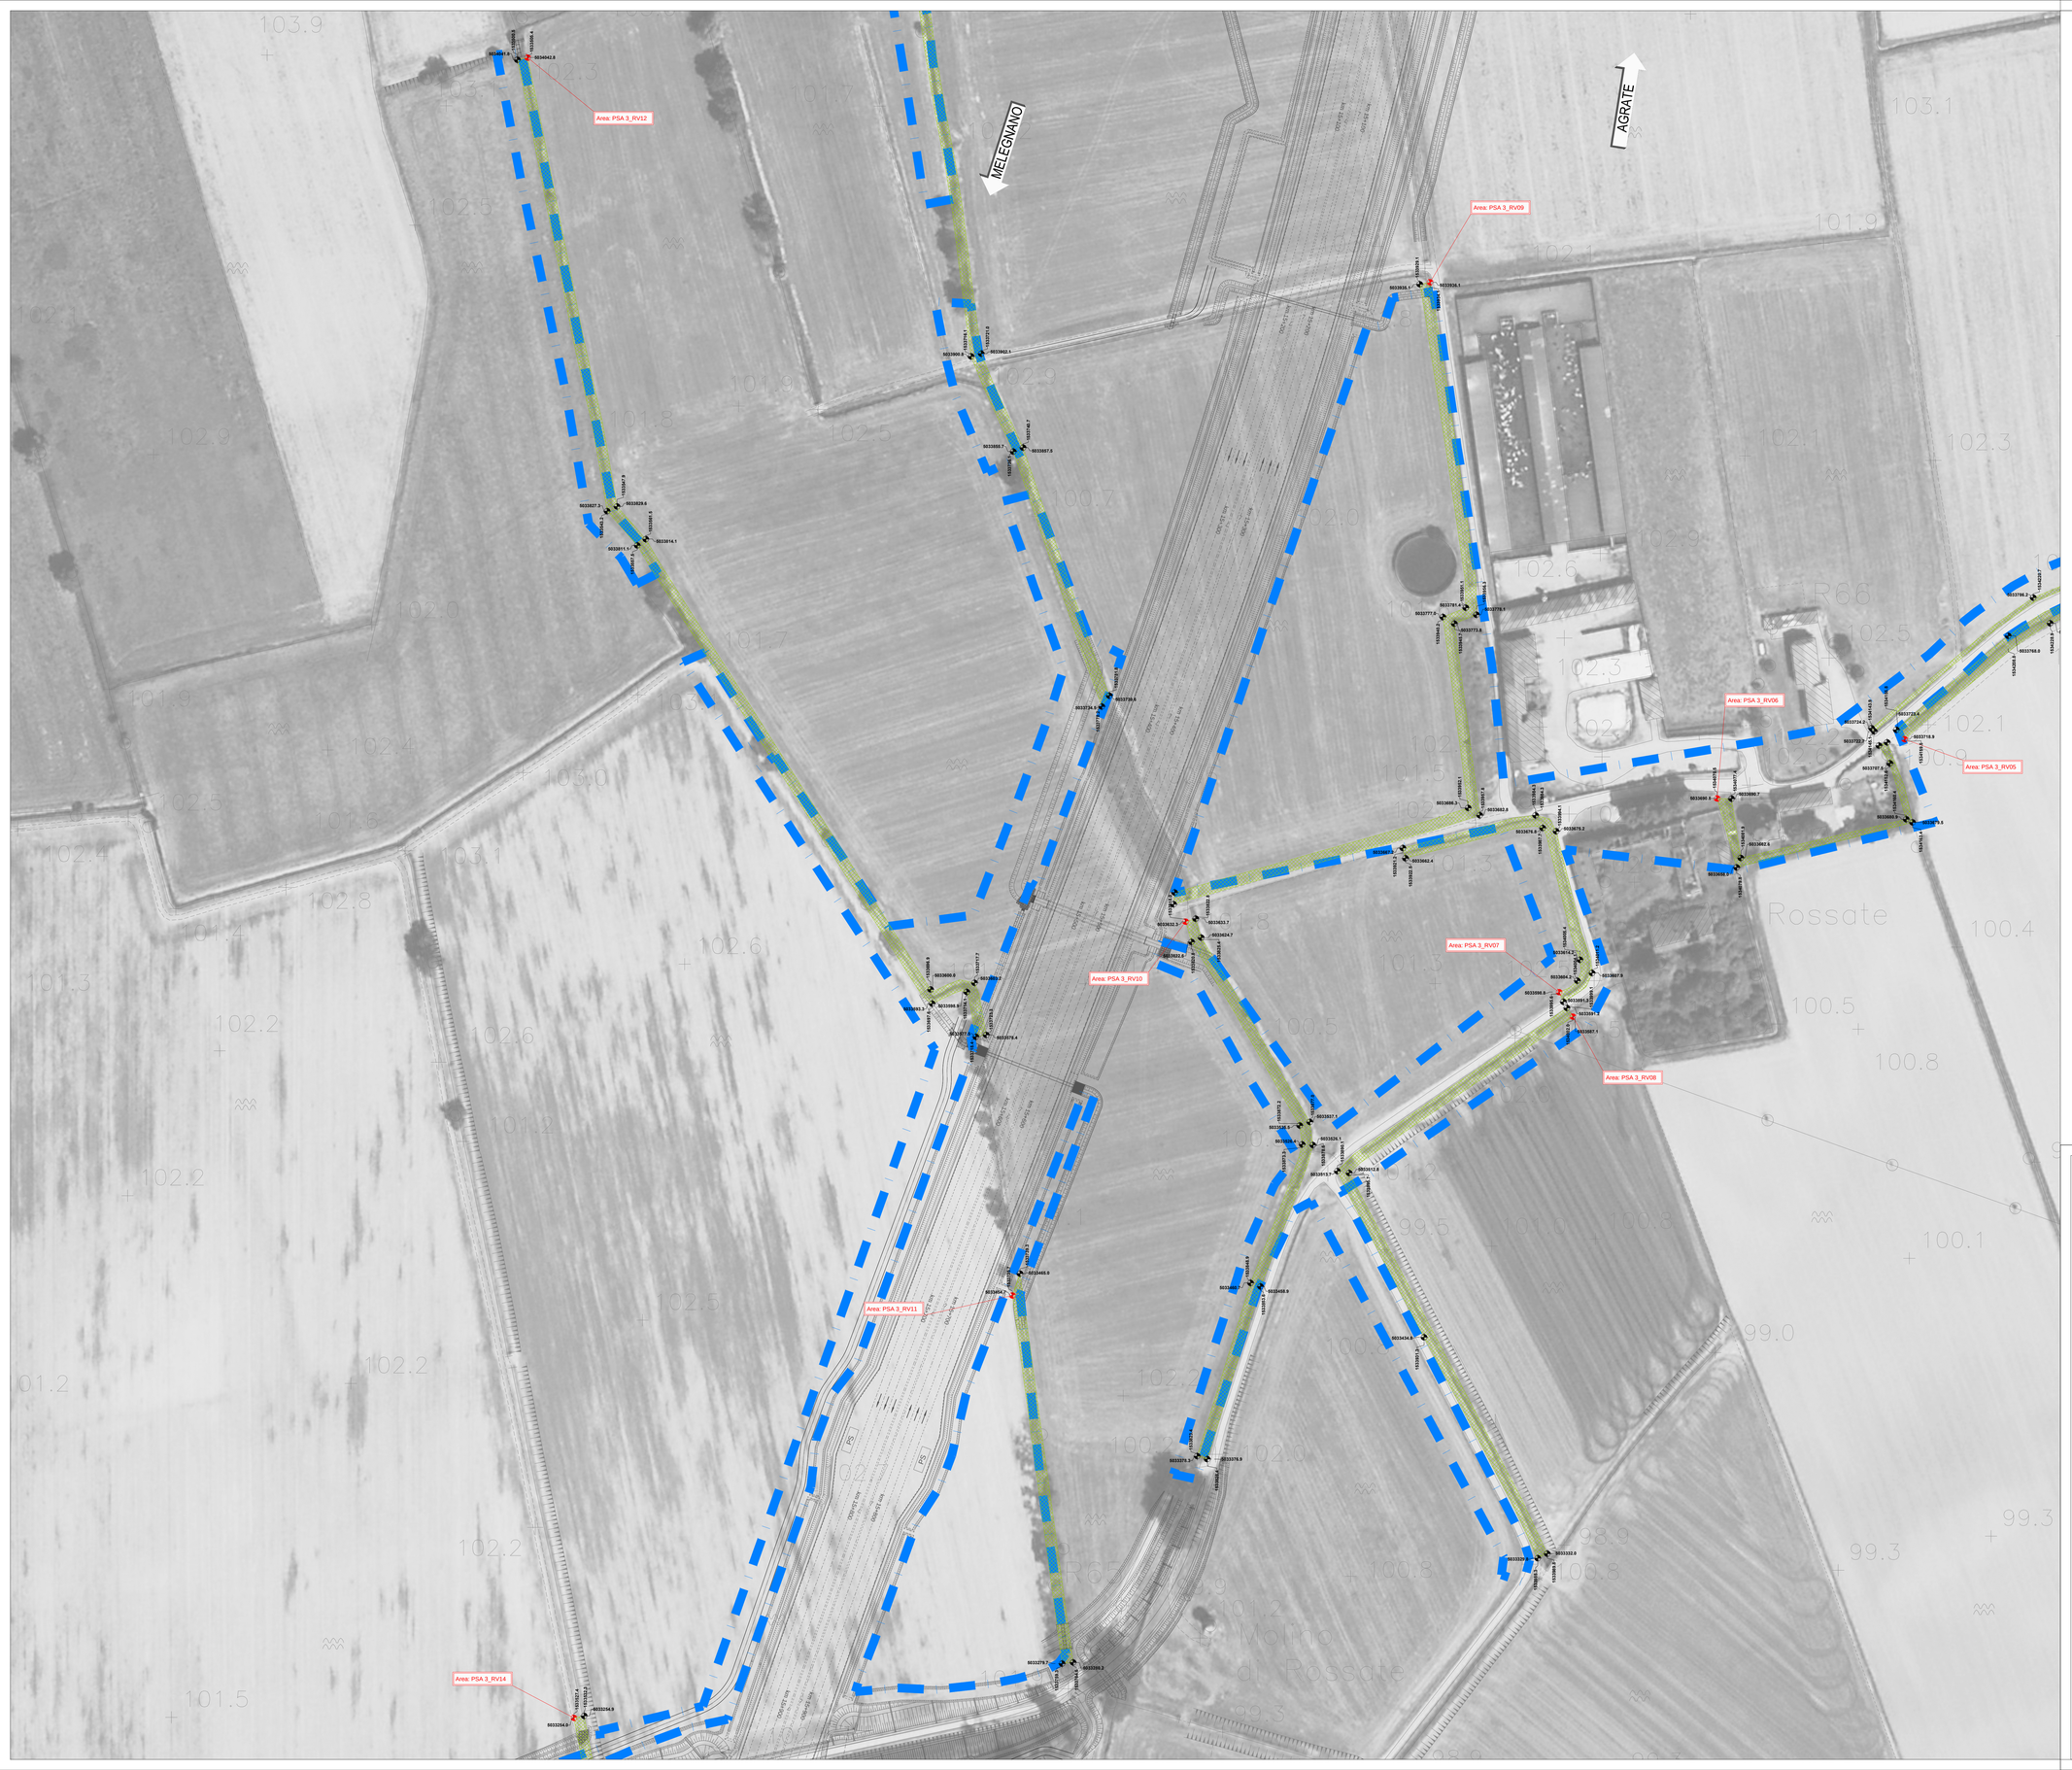

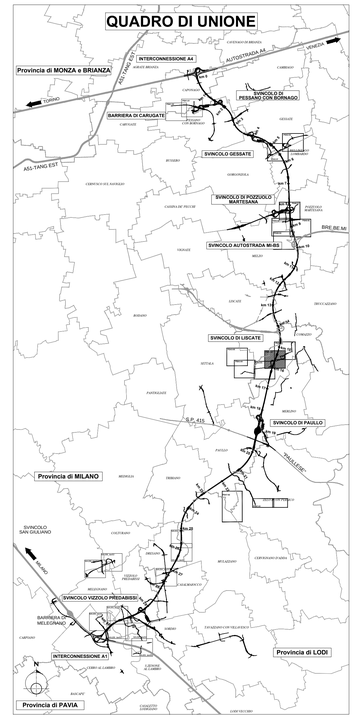

LEGENDA INTERVENTI DI PROGETTO AMBIENTALE:

RV	AREE DI RILIEVO VEGETAZIONALE
RA	AREE DI TAGLIO PIANTE E DECESPUGLIAMENTO

CONCESSIONI AUTOSTRADALI LOMBARDE

tangenziale esterna

TANGENZIALE EST ESTERNA DI MILANO

CODICE C.U.P. I21B05000290007
CODICE C.I.G. 017107578C

PROGETTO ESECUTIVO

LOTTO B

INTERVENTI DI INSERIMENTO PAESISTICO-AMBIENTALE E RIPRISTINO

PSA 3 "MUZZA - SAN BIAGIO DI ROSSATE"
RILIEVO VEGETAZIONALE
PLANIMETRIA
TAV.02

AMBITER S.r.l.
DIRETTORE TECNICO SETTORE AMBIENTE
Dott. Giorgio Neri
Ordine Geologi Emilia Romagna n. 426

CONSORZIO ARCOTEEM	CONSORZIO COSTRUTTORI TEEM IL DIRETTORE TECNICO	RESPONSABILE INTEGRAZIONE PRESTAZIONI SPECIALISTICHE
Dott. Ing. Sabino Del Balzo Ordine Ingegneri di Potenza n. 631	Dott. Ing. Rocco Maori	Dott. Ing. Pietro Mazzoli Ordine Ingegneri di Parma n. 821
IL CONCEDENTE	IL CONCESSIONARIO	IL DIRETTORE DEI LAVORI
CONCESSIONI AUTOSTRADALI LOMBARDE	tangenziale esterna	

EM./REV.	DATA	DESCRIZIONE	ELABORAZIONE PROGETTUALE	CONTR.	APPROV.
B	15/07/2014	RECEPIMENTO ISTRUTTORIA CTE	A. RAVERA	G. NERI	P. MAZZOLI
A	30/04/2014	EMISSIONE	A. RAVERA	G. NERI	P. MAZZOLI

IDENTIFICAZIONE ELABORATO

NUM. PROGR.	FASE	LOTTO	ZONA	OPERA	TIPO ELABORATO	PROGRESSIVA	REV.	DATA:	15/07/2014
B110 8 7	E	B	A B 8	M A J 0 3	0	I A	P 1	0 0 2	B	SCALA: 1: 1000

IL PRESENTE DOCUMENTO NON POTRA' ESSERE COPIATO, RIPRODOTTO O ALTRIMENTI PUBBLICATO, IN TUTTO O IN PARTE, SENZA IL CONSENSO SCRITTO DELLA TANGENZIALE ESTERNA S.P.A. SON UTILIZZATI NON AUTORIZZATI SANO PERSEGUITI A NORMA DI LEGGE
THIS DOCUMENT MAY NOT BE COPIED, REPRODUCED OR PUBLISHED, EITHER IN PART OR IN ITS ENTIRETY, WITHOUT THE WRITTEN PERMISSION OF TANGENZIALE ESTERNA S.P.A. UNAUTHORIZED USE WILL BE PROSECUTED BY LAW