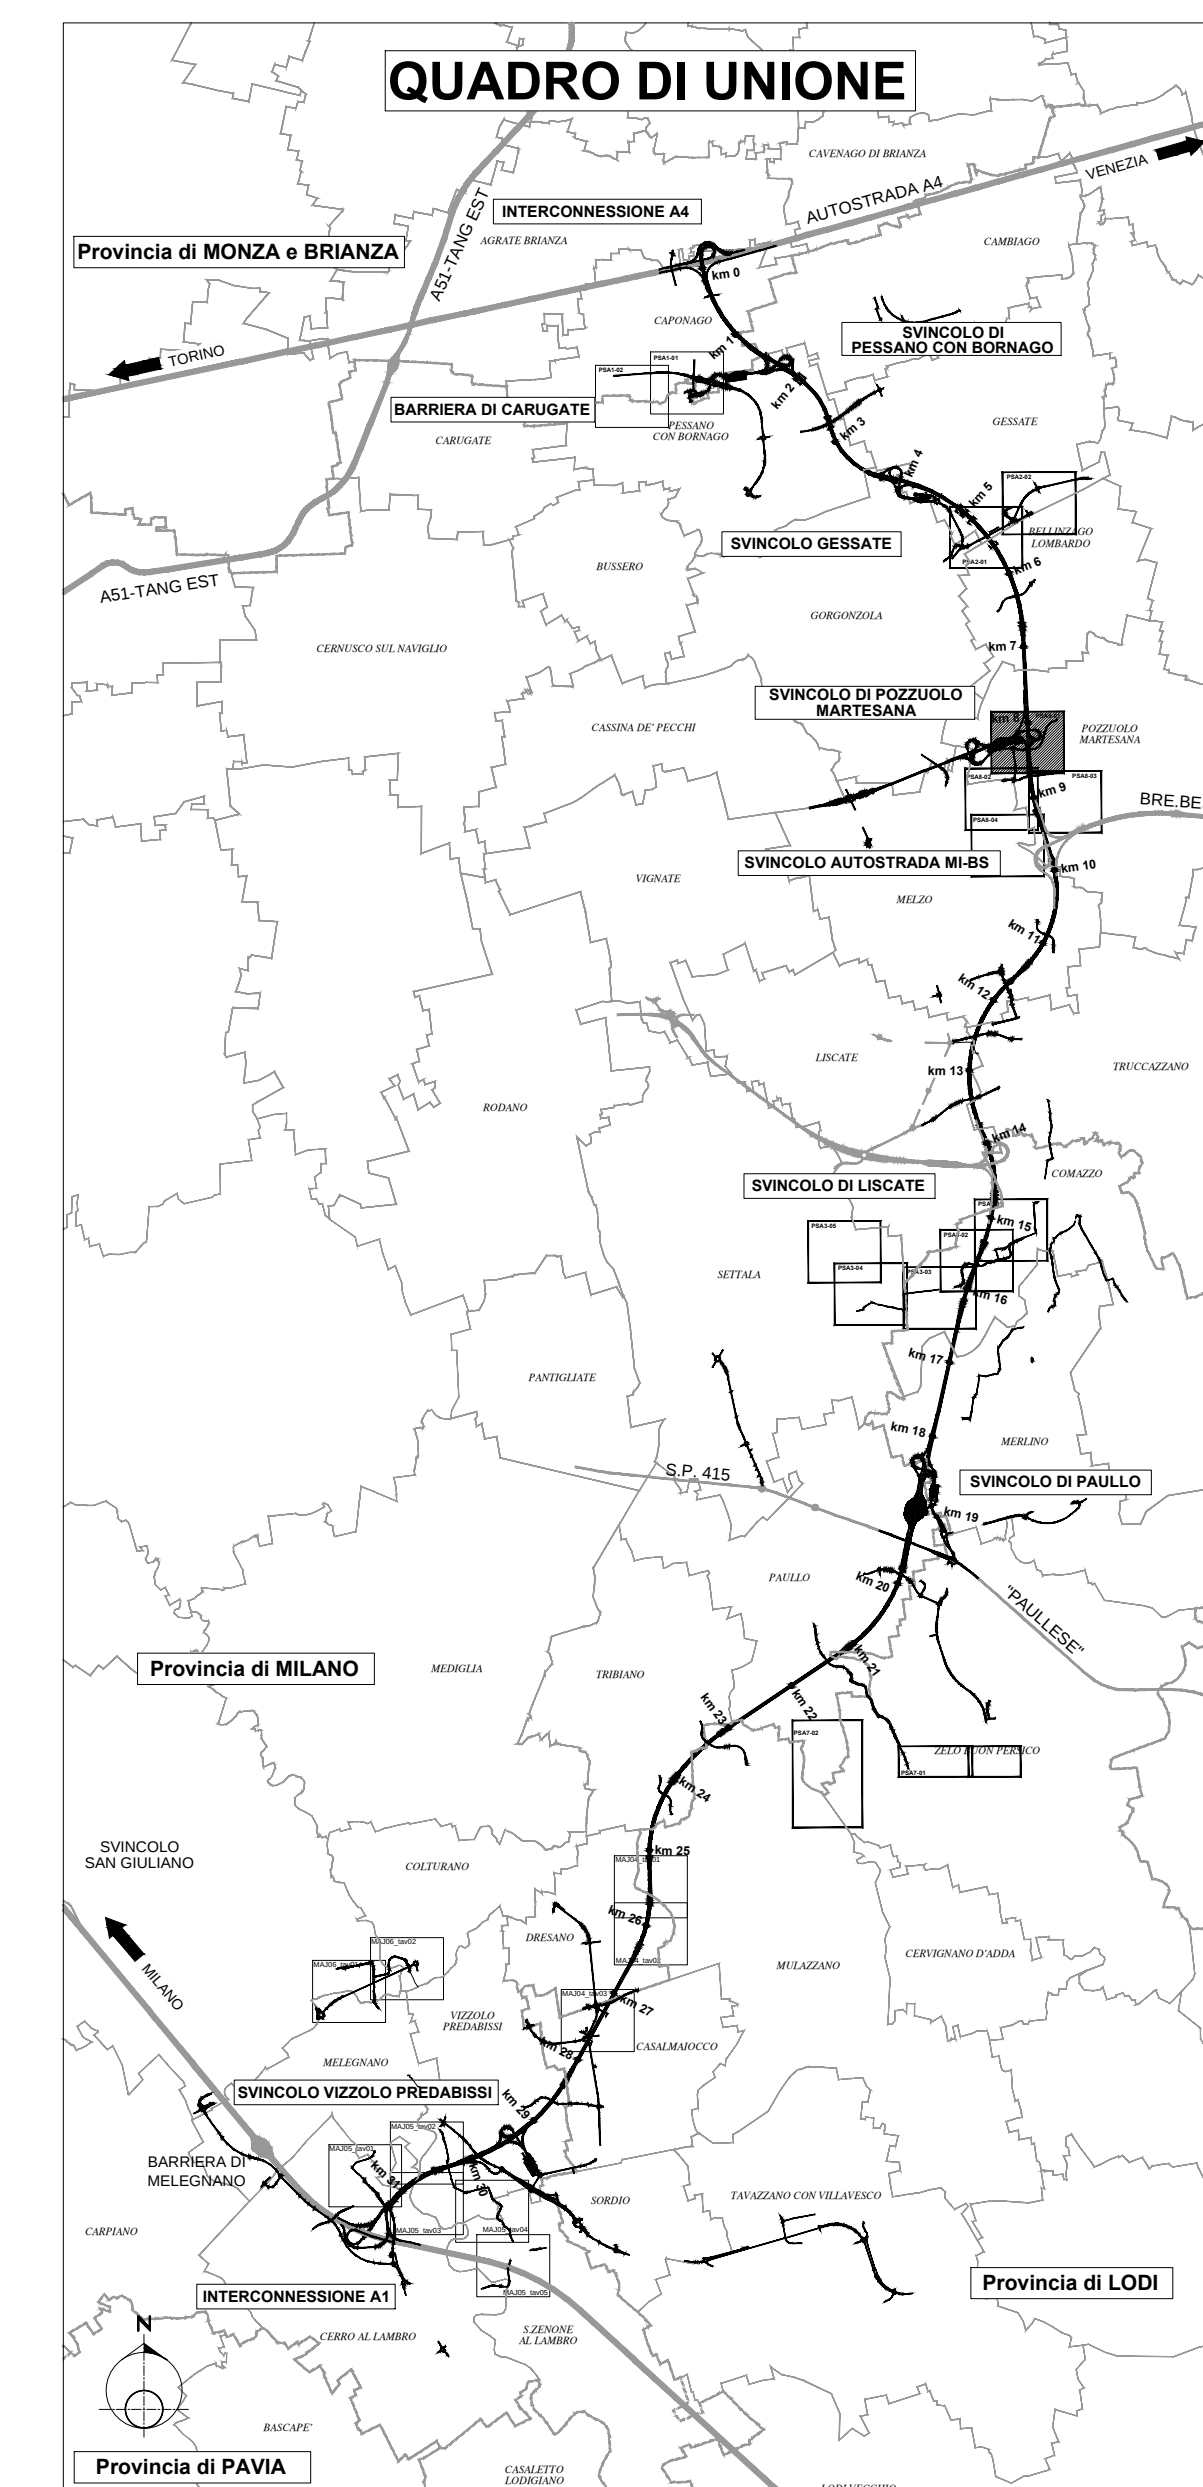


[illegible]

TANGENZIALE EST ESTERNA DI MILANO

CODICE C.U.P. I21B0500029007
CODICE C.I.G. 0131035700

PROGETTO ESECUTIVO

LOTTO E

INTERVENTI DI INSERIMENTO PAESISTICO-AMBIENTALE E RIPRISTINO

PSA 8 "PARCO LOCALE ALTO MARTESANA"
PLANIMETRIA INTERVENTI

TAV.01

AMBITER S.r.l.

AMBITER S.r.l.
 DIRETTORE TECNICO SETTORE AMBIENTE
 Dott. Giorgio Neri
 Ordine Geologi Emilia Romagna n. 42

Sp. 16.

RESPONSABILE INTEGRAZIONI
PRESTAZIONI SPECIALISTICHE

Dott. Ing. Pietro Mazzoli

Ordine Ingegneri di Parma n. 821

IL DIRETTORE DEI LAVORI

--	--	--

	G. NERI	P. MAZ
	P. LUTTI	P. MAZ

	G. NERI	P. MAZ
	G. NERI	P. MAZ

GETTUALE	CONTR.	APPR.
----------	--------	-------

PROGRESSIVA	REV.	DATA	26/09/20
-------------	------	------	----------

0	0	1	C	SOLN	1:100
---	---	---	---	------	-------

RNA S.P.A. CON UTILIZZO NON AUTORIZZATO DATA PROSECUTE & NORMA O
RNA S.P.A. UNAUTHORIZED USE WILL BE PROSECUTE BY LAW.