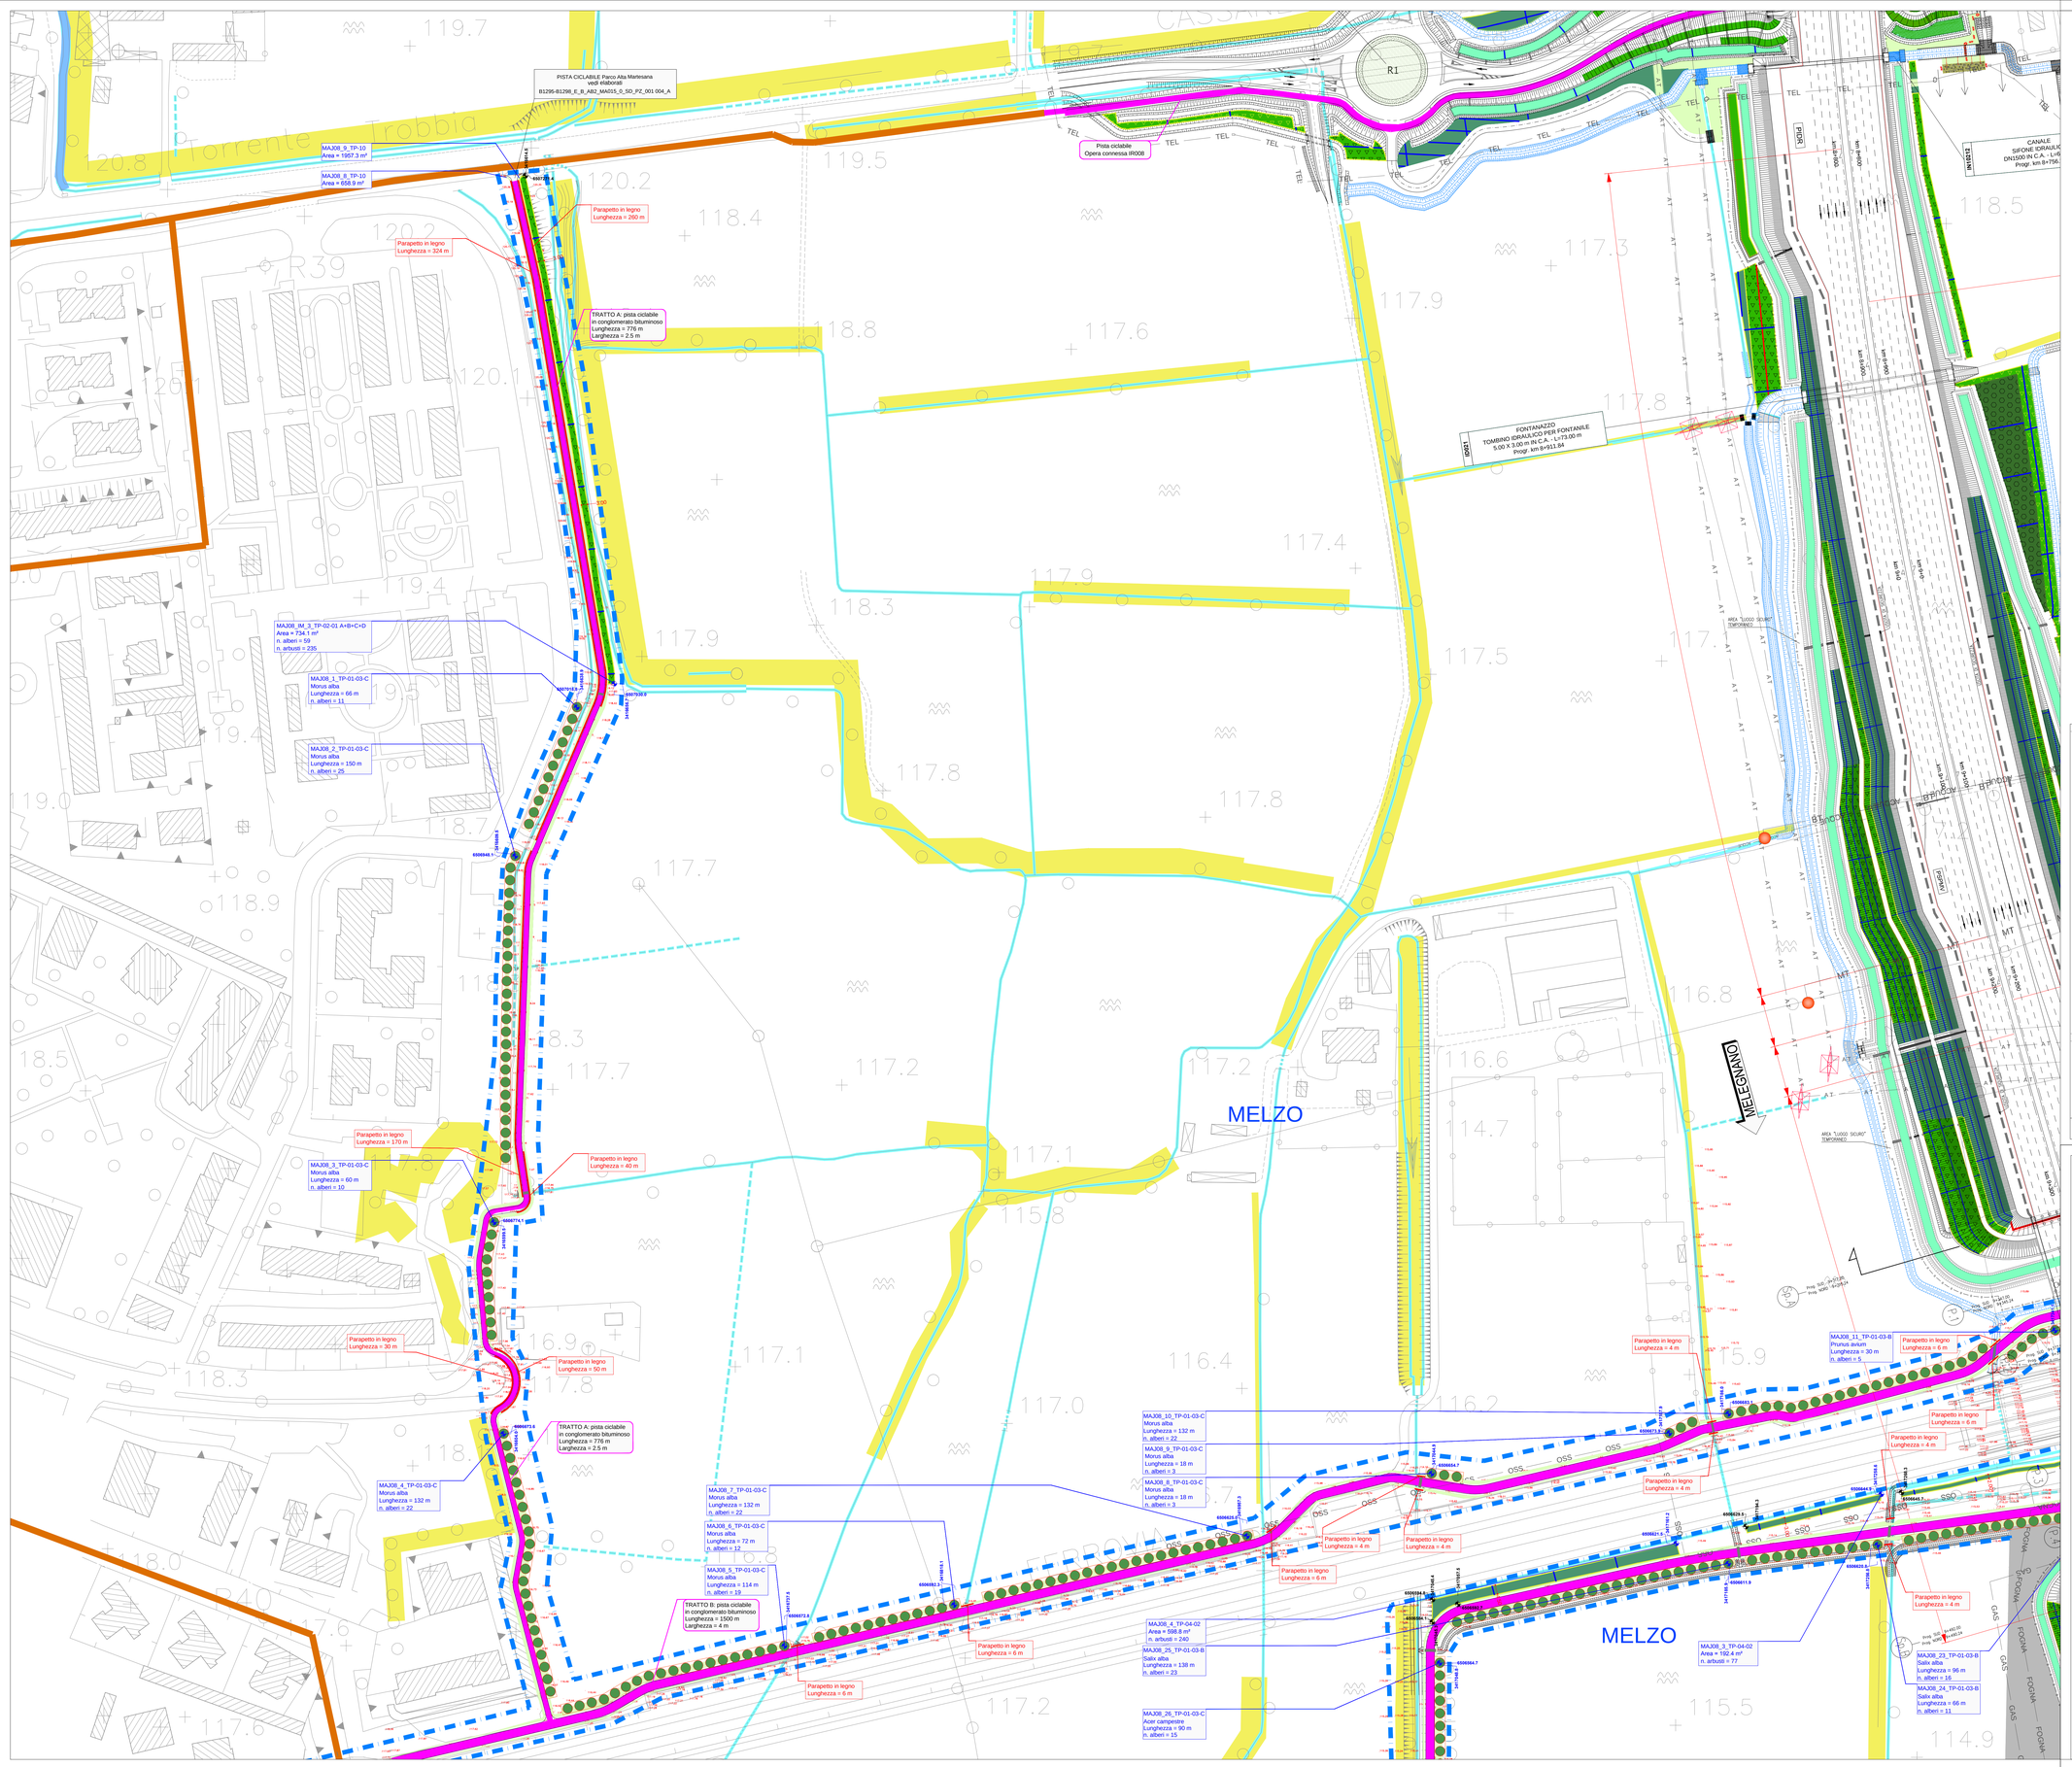
PISTA CICLABILE Parco Alta Martesana
vedi elaborati
B1295-B1298_E_B_ABZ_MA015_S_SD_PZ_001 004_A
MAJ08_9_TP-10
Area = 1957.3 m²
MAJ08_8_TP-10
Area = 658.9 m²
Parapetto in legno
Lunghezza = 260 m
Parapetto in legno
Lunghezza = 324 m
TRATTO A: pista ciclabile
in conglomerato bituminoso
Lunghezza = 776 m
Larghezza = 2.5 m
Pista ciclabile
Opera connessa IR008
CANALE
SIFONE IDRAULICO
DN1500 IN C.A. - L=6
Progr. km 8+756.
FONTANAZZO
TOMBINO IDRAULICO PER FONTANILE
5.00 X 3.00 m IN C.A. - L=173.00 m
Progr. km 8+911.94
MAJ08_IM_3_TP-02-01 A+B+C+D
Area = 734.1 m²
n. alberi = 59
n. arbusti = 235
MAJ08_1_TP-01-03-C
Morus alba
Lunghezza = 66 m
n. alberi = 11
MAJ08_2_TP-01-03-C
Morus alba
Lunghezza = 150 m
n. alberi = 25
MAJ08_3_TP-01-03-C
Morus alba
Lunghezza = 60 m
n. alberi = 10
MAJ08_4_TP-01-03-C
Morus alba
Lunghezza = 132 m
n. alberi = 22
MAJ08_7_TP-01-03-C
Morus alba
Lunghezza = 132 m
n. alberi = 22
MAJ08_6_TP-01-03-C
Morus alba
Lunghezza = 72 m
n. alberi = 12
MAJ08_5_TP-01-03-C
Morus alba
Lunghezza = 114 m
n. alberi = 19
TRATTO B: pista ciclabile
in conglomerato bituminoso
Lunghezza = 1500 m
Larghezza = 4 m
MAJ08_10_TP-01-03-C
Morus alba
Lunghezza = 132 m
n. alberi = 22
MAJ08_9_TP-01-03-C
Morus alba
Lunghezza = 18 m
n. alberi = 3
MAJ08_8_TP-01-03-C
Morus alba
Lunghezza = 18 m
n. alberi = 3
MAJ08_4_TP-04-02
Area = 598.8 m²
n. arbusti = 240
MAJ08_25_TP-01-03-B
Salix alba
Lunghezza = 138 m
n. alberi = 23
MAJ08_26_TP-01-03-C
Acer campestre
Lunghezza = 90 m
n. alberi = 15
MAJ08_11_TP-01-03-B
Prunus avium
Lunghezza = 30 m
n. alberi = 5
MAJ08_3_TP-04-02
Area = 192.4 m²
n. arbusti = 77
MAJ08_23_TP-01-03-B
Salix alba
Lunghezza = 96 m
n. alberi = 16
MAJ08_24_TP-01-03-B
Salix alba
Lunghezza = 66 m
n. alberi = 11
Parapetto in legno
Lunghezza = 170 m
Parapetto in legno
Lunghezza = 40 m
Parapetto in legno
Lunghezza = 30 m
Parapetto in legno
Lunghezza = 50 m
Parapetto in legno
Lunghezza = 6 m
Parapetto in legno
Lunghezza = 4 m
MELZO
MELEGNANO
AREA "LUOGO SICURO" TEMPORANEO
R1
R39
PGR
PGRV
SP415
SP159
A1
A7
A8
A9
A51
A52
