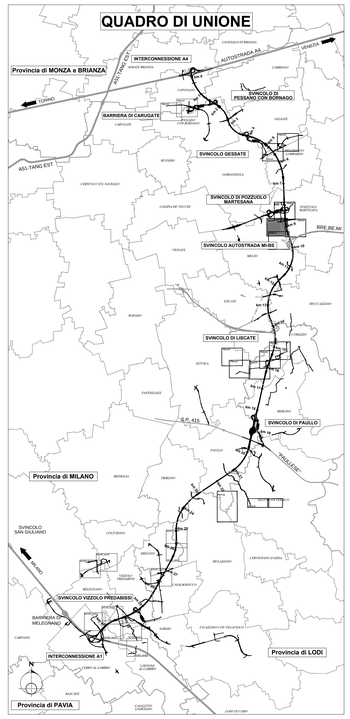

LEGENDA INTERVENTI DI PROGETTO AMBIENTALE:

- RV — AREE DI RILIEVO VEGETAZIONALE
- RA — AREE DI TAGLIO PIANTE E DECESPUGLIAMENTO
- ESEMPLARI ARBOREI OGGETTO DI ABBATTIMENTO

cod.	x_gauss	y_gauss	Descrizione
Pn01	1533860.98	5039607.23	Populus nigra
Rp02	1533861.01	5039613.92	Robinia
Pn03	1533858.08	5039633.83	Populus nigra
Rp04	1533858.88	5039635.73	Robinia
Pn05	1533853.29	5039645.94	Populus nigra
Rp06	1533853.45	5039652.28	Robinia
Rp07	1533854.85	5039659.14	Robinia
Rp08	1533853.77	5039671.05	Robinia
Rp09	1533851.40	5039683.61	Robinia
Rp10	1533848.70	5039691.39	Robinia
Rp11	1533847.47	5039701.42	Robinia
Pn12	1533841.96	5039705.84	Populus nigra
Rp13	1533841.23	5039718.09	Robinia
Rp14	1533841.17	5039737.30	Robinia
Rp15	1533836.90	5039743.33	Robinia
Rp16	1533834.56	5039755.82	Robinia
Rp17	1533836.76	5039762.69	Robinia
Pn18	1533830.24	5039779.73	Populus nigra
Rp19	1533828.14	5039790.40	Robinia
Rp20	1533828.56	5039798.98	Robinia
Rp21	1533825.33	5039803.63	Robinia
Rp22	1533825.75	5039811.05	Robinia
Rp23	1533822.79	5039818.83	Robinia
Rp24	1533821.83	5039827.27	Robinia
Rp25	1533821.06	5039833.10	Robinia

CONCESSIONI AUTOSTRADALI LOMBARDE

tangenziale esterna

TANGENZIALE EST ESTERNA DI MILANO

CODICE C.U.P. I21B05000290007
CODICE C.I.G. 017107578C

PROGETTO ESECUTIVO

LOTTO B

INTERVENTI DI INSERIMENTO PAESISTICO-AMBIENTALE E RIPRISTINO

PSA 8 "PARCO LOCALE ALTO MARTESANA"
RILIEVO VEGETAZIONALE
PLANIMETRIA
TAV.02

IL PROGETTISTA
AMBITER S.r.l.
DIRETTORE TECNICO SETTORE AMBIENTE
Dott. Giorgio Neri
Ordine Geologi Emilia Romagna n. 426

CONSORZIO ARCOTEEM
Dott. Ing. Sabino Del Balzo
Ordine Ingegneri di Foggia n. 631

CONSORZIO COSTRUTTORI TEEM
IL DIRETTORE TECNICO
Dott. Ing. Rocco Magni

RESPONSABILE INTEGRAZIONE PRESTAZIONI SPECIALISTICHE
Dott. Ing. Pietro Mazzoli
Ordine Ingegneri di Parma n. 821

IL CONCEDENTE
CONCESSIONI AUTOSTRADALI LOMBARDE

IL CONCESSIONARIO
tangenziale esterna

IL DIRETTORE DEI LAVORI

EM./REV.	DATA	DESCRIZIONE	ELABORAZIONE PROGETTUALE	CONTR.	APPROV.
B	15/07/2014	RECEPIMENTO ISTRUTTORIA CTE	A. RAVERA	G. NERI	P. MAZZOLI
A	30/04/2014	EMISSIONE	A. RAVERA	G. NERI	P. MAZZOLI

IDENTIFICAZIONE ELABORATO

NUM. PROGR.	FASE	LOTTO	ZONA	OPERA	TRATTO OPERA	AMBITO	TIPO ELABORATO	PROGRESSIVA	REV.
B1109 4	E	B	ABB	MAJ08	0	IA	P1	002	B

DATA: 15/07/2014
SCALA: 1: 1000

IL PRESENTE DOCUMENTO NON POTRA' ESSERE COPIATO, RIPRODOTTO O ALTRIMENTI PUBBLICATO, IN TUTTO O IN PARTE, SENZA IL CONSENSO SCRITTO DELLA TANGENZIALE ESTERNA S.P.A. SOLO UTILIZZO NON AUTORIZZATO SARA' PERSEGUITO A NORMA DI LEGGE
THIS DOCUMENT MAY NOT BE COPIED, REPRODUCED OR PUBLISHED, EITHER IN PART OR IN ITS ENTIRETY, WITHOUT THE WRITTEN PERMISSION OF TANGENZIALE ESTERNA S.P.A. UNAUTHORIZED USE WILL BE PROSECUTED BY LAW.