Area: PSA 8_RV11

Area: PSA 8_RV12

Area: PSA 8_RV13

Area: PSA 8_RV14

Area: PSA 8_RV15

Area: PSA 8_RV16

Area: PSA 8_RV17

Area: PSA 8_RV18

Area: PSA 8_RV19

Area: PSA 8_RV20

Area: PSA 8_RV21

MELEGNANO

## QUADRO DI UNIONE

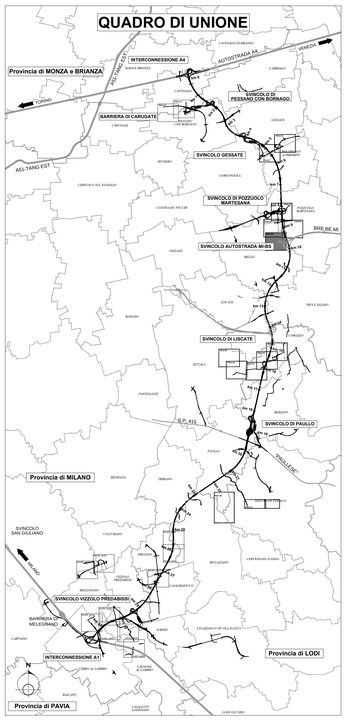


LEGENDA INTERVENTI DI PROGETTO AMBIENTALE:

| | | |
|---|---|---|
| | RV | AREE DI RILIEVO VEGETAZIONALE |
| | RA | AREE DI TAGLIO PIANTE E DECESPUGLIAMENTO |

CONCESSIONI AUTOSTRADALI LOMBARDE

tangenziale esterna

# TANGENZIALE EST ESTERNA DI MILANO

CODICE C.U.P. I21B05000290007
CODICE C.I.G. 0171075798C

## PROGETTO ESECUTIVO

## LOTTO B

INTERVENTI DI INSERIMENTO PAESISTICO-AMBIENTALE E RIPRISTINO

## PSA 8 "PARCO LOCALE ALTO MARTESANA"
## RILIEVO VEGETAZIONALE
## PLANIMETRIA
## TAV.04

*IL PROGETTISTA*

AMBITER S.r.l.
DIRETTORE TECNICO SETTORE AMBIENTE
Dott. Giorgio Neri
Ordine Dottori Agronomi Provincia Bergamo n. 426

*CONSORZIO ARCOTEEM*
Dott. Ing. Sabino Del Balzo
Ordine Ingegneri di Foggia n. 631

*CONSORZIO COSTRUTTORI TEEM*
*IL DIRETTORE TECNICO*
Dott. Ing. Rocco Masci

*RESPONSABILE INTEGRAZIONE PRESTAZIONI SPECIALISTICHE*
Dott. Ing. Pietro Mazzoli
Ordine Ingegneri di Parma n. 821

*IL CONCEDENTE*
CONCESSIONI AUTOSTRADALI LOMBARDE

*IL CONCESSIONARIO*
tangenziale esterna

*IL DIRETTORE DEI LAVORI*

| EM.REV. | DATA | DESCRIZIONE | ELABORAZIONE PROGETTUALE | CONTR. | APPROV. |
|---|---|---|---|---|---|
| B | 15/07/2014 | RECEPIMENTO ISTRUTTORIA CTE | A. RAVERA | G. NERI | P. MAZZOLI |
| A | 30/04/2014 | EMISSIONE | A. RAVERA | G. NERI | P. MAZZOLI |

IDENTIFICAZIONE ELABORATO

| NOM. PROGR. | FASE | LOTTO | ZONA | OPERA | TIPO OPERA | AMBITO | TIPO ELABORATO | PROGRESSIVA | REV. | DATA: 15/07/2014 |
|---|---|---|---|---|---|---|---|---|---|---|
| B110 9 6 | E | B | A B 8 | M A J 0 8 | 0 | I A | P 1 | 0 0 4 | B | SCALA: 1: 1000 |

IL PRESENTE DOCUMENTO NON POTRA' ESSERE COPIATO, RIPRODOTTO O ALTRIMENTI PUBBLICATO, IN TUTTO O IN PARTE, SENZA IL CONSENSO SCRITTO DELLA TANGENZIALI ESTERNA S.P.A.- SONO VIETATI NON AUTORIZZATI USI PERSONALI E NORME DI LEGGE
THIS DOCUMENT MAY NOT BE COPIED, REPRODUCED OR PUBLISHED, EITHER IN PART OR IN ITS ENTIRETY, WITHOUT THE WRITTEN PERMISSION OF TANGENZIALI ESTERNA S.P.A.- UNAUTHORIZED USE WILL BE PROSECUTED BY LAW.