


PLANIMETRIA D'INQUADRAMENTO scala 1:2000




TRACCIAMENTO PARCHEGGIO

N	E	N
1	3416591.3929	6506946.1154
2	3416590.8718	6506945.6283
3	3416590.8456	6506944.5835
4	3416599.4894	6506944.3671
5	3416598.9890	6506924.3734

PARTICOLARE CORDOLO IN CLS scala 1:10

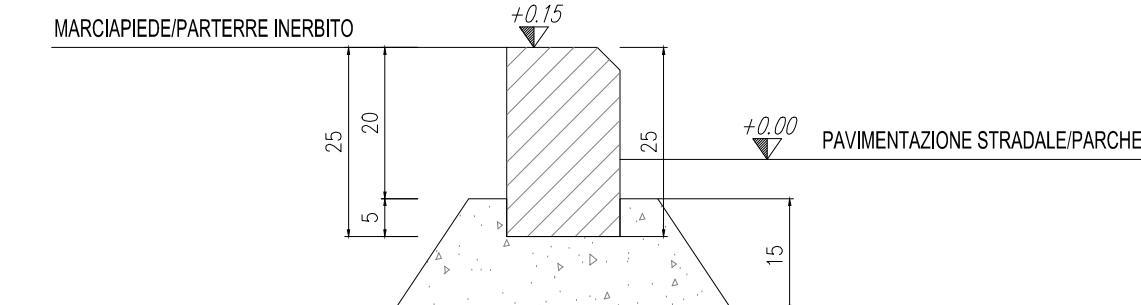

PARTICOLARE SOVRASTRUTTURA PARCHEGGIO

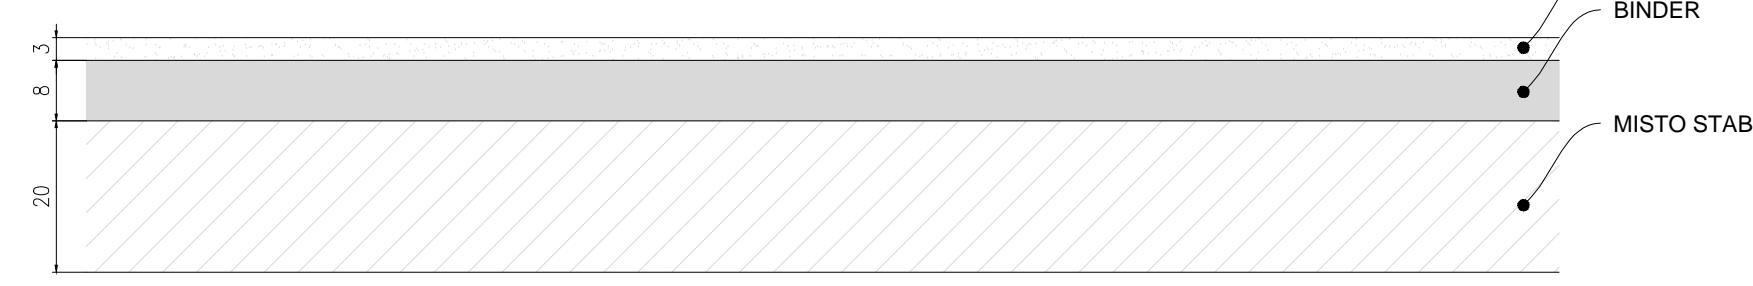

PIANTA scala 1:100



TANGENZIALE EST ESTERNA DI MILANO

CODICE C.U.P. I21B05000290007
CODICE C.I.G. 017107578C

LOTTO B

PROGETTAZIONE STRADALE

VIABILITA' INTERFERITA RIQUALIFICAZIONE AREA DI SOSTA PIANTA SEZIONI E PARTICOLARI

IL PROGETTISTA


Dott. Ing. Pietro Mazzoli
Ordine Ingegneri di Parma
n. 821

OTEEM **CONSORZIO COSTRUTTORI TEEM** **RESPONSABILE INTEGRAZIONE**
Il DIRETTORE TECNICO **PRESTAZIONI SPECIALISTICHE**

 Dott. Ing. Rocco Magri

Dott. Ing. Pietro Mazzoli
Ordine Ingegneri di Parma n. 821