
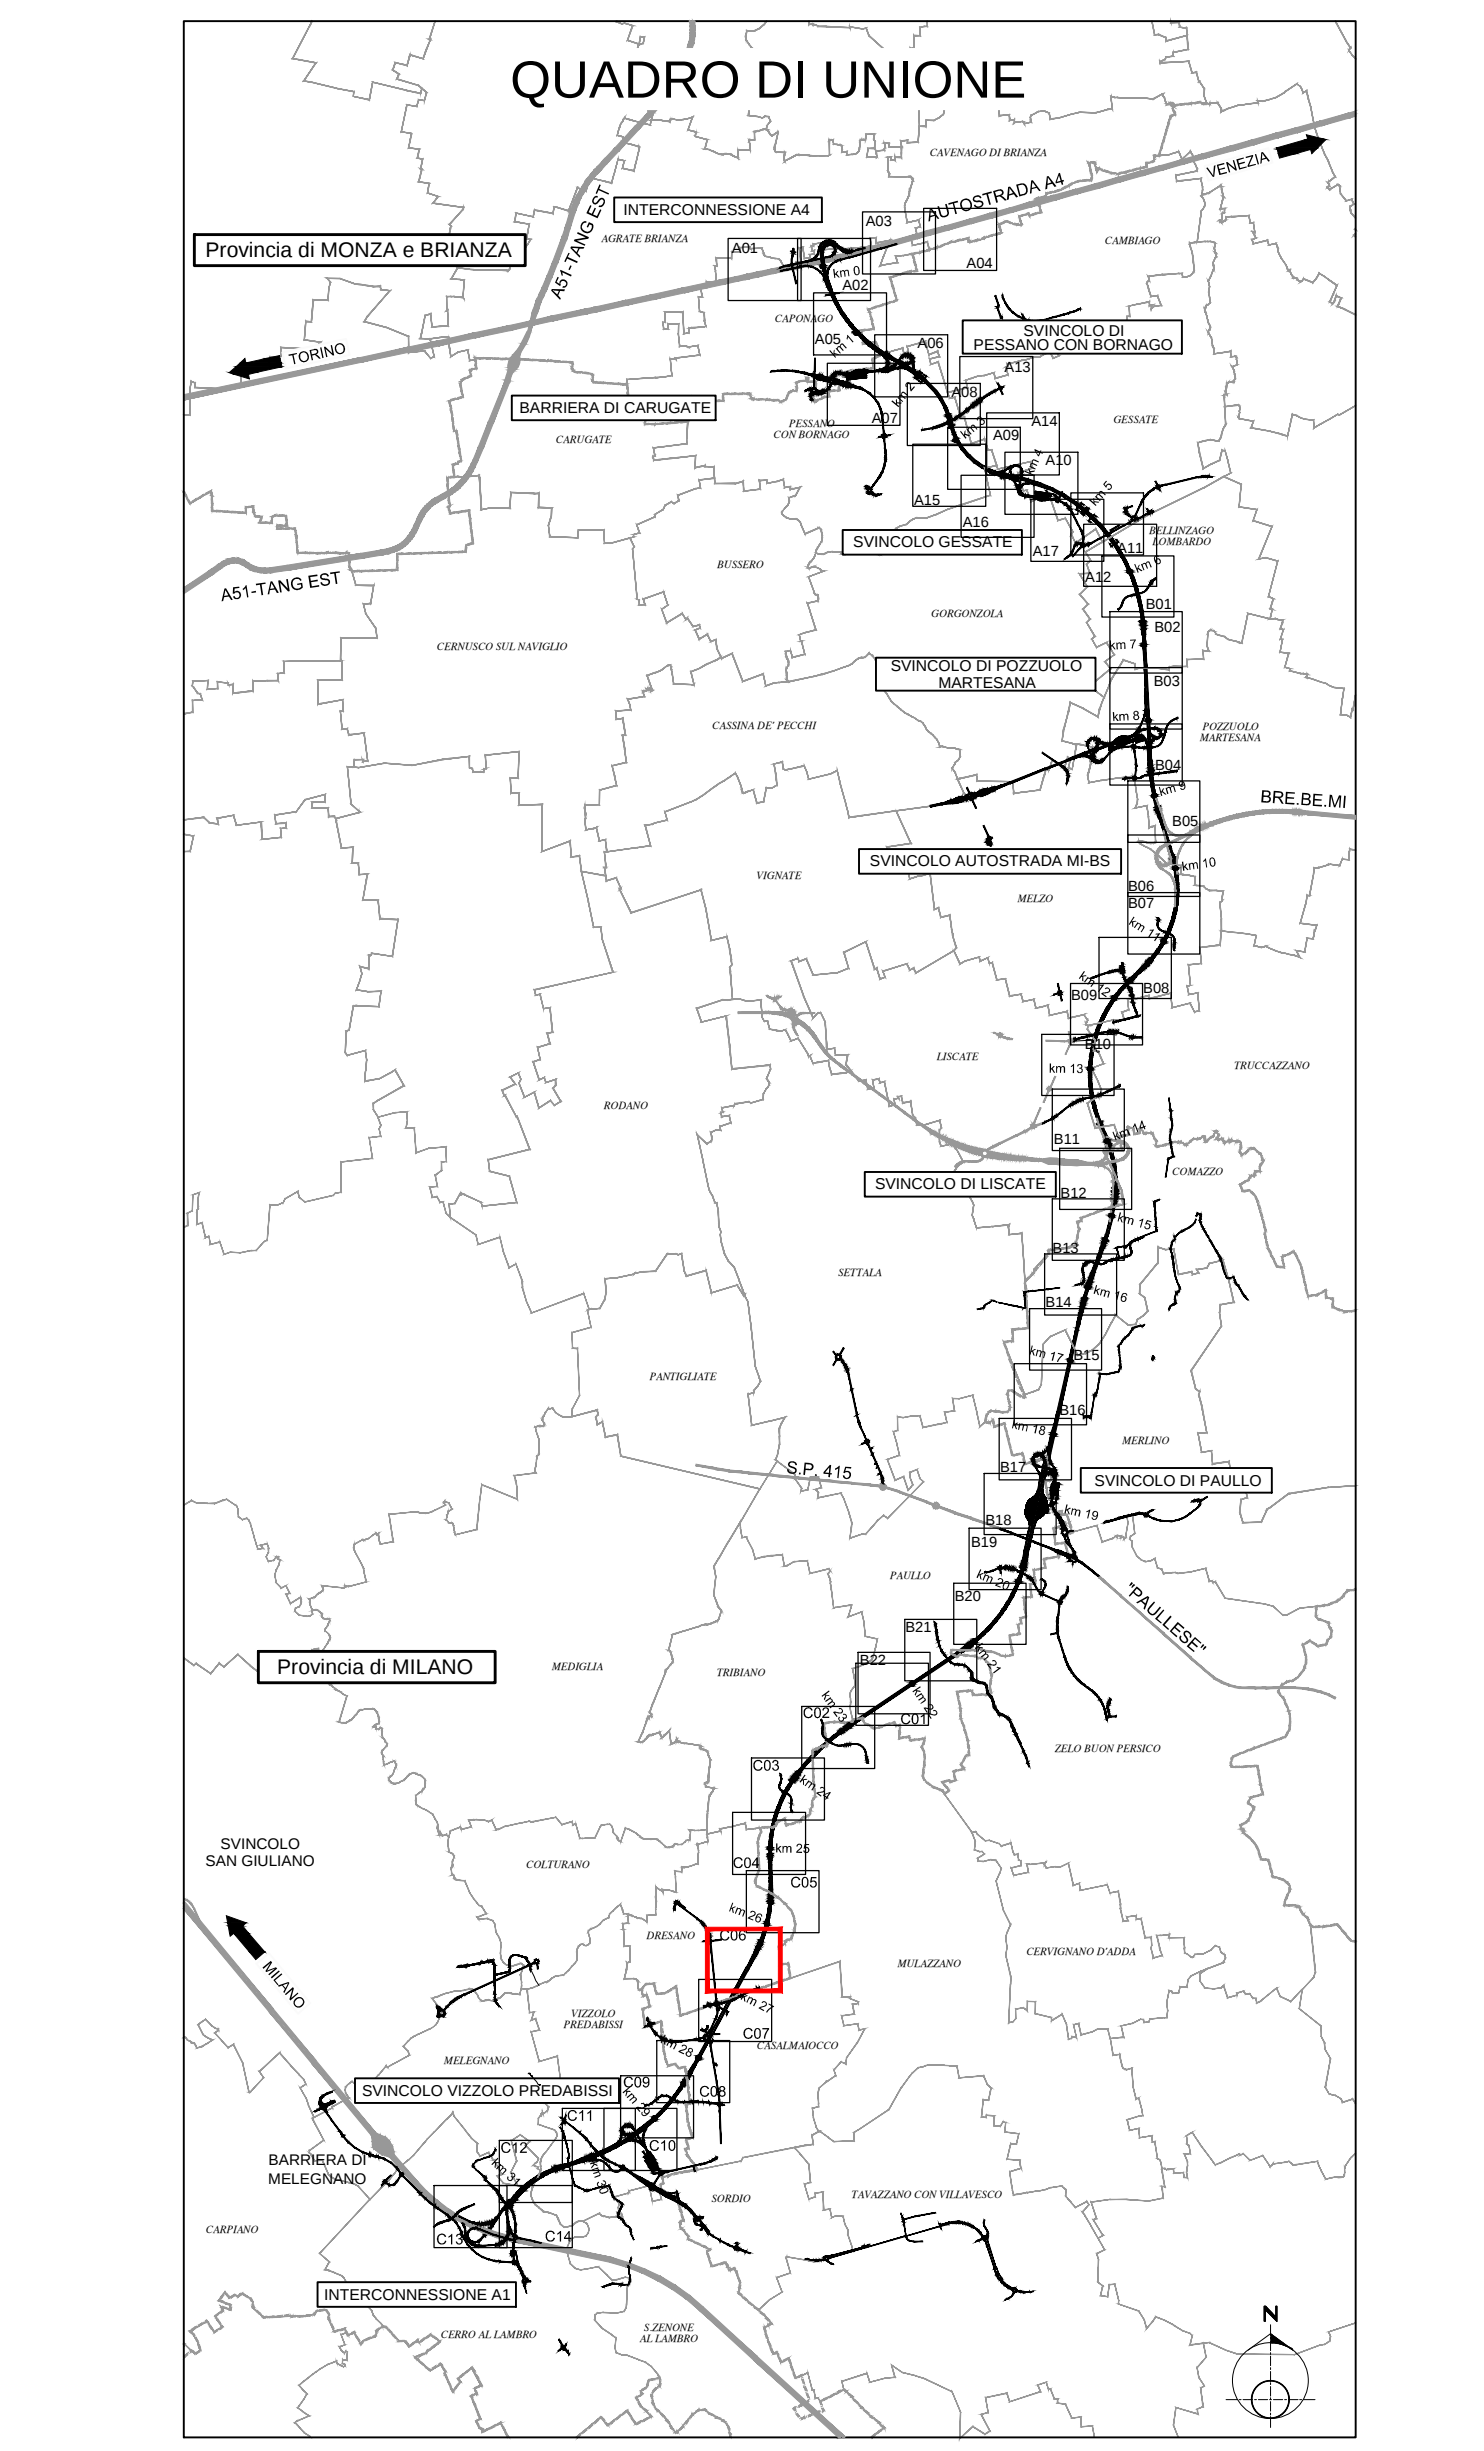


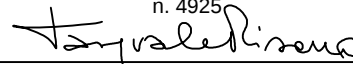

 CONCESSIONI AUTOSTRADALI LOMBARDE	tangenziale esterna 																														
TANGENZIALE EST ESTERNA DI MILANO CODICE C.U.P. I21806000390007 CODICE C.I.G. 0171075793C PROGETTO ESECUTIVO LOTTO C																															
INTERVENTI DI INSERIMENTO PAESISTICO - AMBIENTALE, RIPRISTINO E COMPENSAZIONI																															
ASSE PRINCIPALE, SVINCOLI e OPERE CONNESSE PLANIMETRIA INTERVENTI MITIGAZIONE AMBIENTALE da pk 26+224,00 a pk 26+976,44 TAVOLA 6																															
IL PROGETTISTA LANDE S.r.l. Dot. Arch. Pasquale Platano Ordine Architetti di Napoli n. 4905 																															
 CONSORZIO COSTRUTTORI TEEM DIRETTORE TECNICO  Dot. Ing. Rocco Magri	RESPONSABILE INTEGRAZIONE PRESTAZIONI SPECIALISTICHE  Dot. Ing. Paolo Motta Ordine Ingegneri di Parma n. 821																														
IL CONCEDENTE  CONCESSIONI AUTOSTRADALI LOMBARDE	IL CONCESSIONARIO tangenziale esterna 																														
IL DIRETTORE DEI LAVORI																															
<table border="1" style="width: 100%; border-collapse: collapse;"> <thead> <tr> <th>DATA</th> <th>DESCRIZIONE</th> <th>ELABORAZIONE PROGETTUALE</th> <th>CONTI</th> <th>APPROV.</th> </tr> </thead> <tbody> <tr> <td>B</td> <td>15/07/2014</td> <td>ISTRUTTORIA CALITE</td> <td>D. STRINO</td> <td>E. SCARANO P. PISANO</td> </tr> <tr> <td>A</td> <td>31/03/2014</td> <td>EMISSIONE</td> <td>D. STRINO</td> <td>E. SCARANO P. PISANO</td> </tr> </tbody> </table>		DATA	DESCRIZIONE	ELABORAZIONE PROGETTUALE	CONTI	APPROV.	B	15/07/2014	ISTRUTTORIA CALITE	D. STRINO	E. SCARANO P. PISANO	A	31/03/2014	EMISSIONE	D. STRINO	E. SCARANO P. PISANO															
DATA	DESCRIZIONE	ELABORAZIONE PROGETTUALE	CONTI	APPROV.																											
B	15/07/2014	ISTRUTTORIA CALITE	D. STRINO	E. SCARANO P. PISANO																											
A	31/03/2014	EMISSIONE	D. STRINO	E. SCARANO P. PISANO																											
<table border="1" style="width: 100%; border-collapse: collapse;"> <thead> <tr> <th colspan="2">IDENTIFICAZIONE ELABORATO</th> <th colspan="2">SCHEDA</th> <th colspan="2">LAVORAZIONE PROGETTUALE</th> <th colspan="2">CONTI</th> <th colspan="2">APPROV.</th> </tr> <tr> <th>N.B. REG.</th> <th>FASC. LISTE</th> <th>CDM</th> <th>OPERA</th> <th>TANTE OPERA</th> <th>ANTEE</th> <th>TITO LAVORAZIONE</th> <th>PROCEDURA</th> <th>RIT.</th> <th>15/07/2014</th> </tr> </thead> <tbody> <tr> <td>C4013</td> <td>E</td> <td>CAC1</td> <td>MAOXX</td> <td>0</td> <td>I A</td> <td>P1</td> <td>019 B</td> <td>SQA:</td> <td>1:1000</td> </tr> </tbody> </table>		IDENTIFICAZIONE ELABORATO		SCHEDA		LAVORAZIONE PROGETTUALE		CONTI		APPROV.		N.B. REG.	FASC. LISTE	CDM	OPERA	TANTE OPERA	ANTEE	TITO LAVORAZIONE	PROCEDURA	RIT.	15/07/2014	C4013	E	CAC1	MAOXX	0	I A	P1	019 B	SQA:	1:1000
IDENTIFICAZIONE ELABORATO		SCHEDA		LAVORAZIONE PROGETTUALE		CONTI		APPROV.																							
N.B. REG.	FASC. LISTE	CDM	OPERA	TANTE OPERA	ANTEE	TITO LAVORAZIONE	PROCEDURA	RIT.	15/07/2014																						
C4013	E	CAC1	MAOXX	0	I A	P1	019 B	SQA:	1:1000																						

IL PRESENTE DOCUMENTO HA FINE ESSE COPIATO, IMPRESSO O ALTERNATIVAMENTE, IN TUTTI O IN PARTE, SENZA IL CONSENSO SCRITTO DELLA TANGENZIALE ESTERNA SPA, CHE GLIELLO HA AUTORIZZATO SOLO PER USO PERSONALE E NON PER LA DIFFUSIONE.

A		B		C		LM		LN		LO		LP		LQ		LR		LS		LT		LU		LV		LW		LX		LY		LZ		MA		MB		MC		MD		ME		MF		MG		MH		MI		MJ		MK		ML		MN		MO		MP		
B		15/07/2014		ISTRUTTORIA CA/UTE										D. STRINO				E. SCARANO				P. PISANO	
C		31/03/2014		EMMISSIONE										D. STRINO				E. SCARANO				P. PISANO	
EM.REV.		DATA		DESCRIZIONE										ELABORAZIONE PROGETTUALE										CONTRA		APPROV.	
IDENTIFICAZIONE ELABORATO	
NA. PROSA.		FASC.		LICE.		C.DEN.		OPERA		DATA OPERA		AUTORE		TITOLO ELABORATO		PROCEDURA		STL		DATA		15/07/2014	
B		1		C		AC		1		1		I		A		19		I		19		1:0000	
E. PONTI, DOCUMENTAZIONE E PONTI, CORDOLI, CORDOLI, IMPIANTI E A. PONTI E A. PONTI, CORDOLI, CORDOLI, IMPIANTI E A. PONTI, CORDOLI, CORDOLI,	