IN10900 - TOMBINO IDRAULICO FAUNISTICO - Km 28+276,75

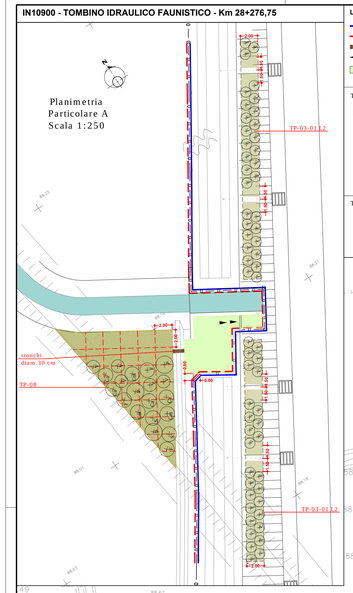

LEGENDA Particolare A

- telo ombreggiante ml 80
- canniccata ml 80
- tronchi per attraversamento canali ml1.50
- ingresso passaggio faunistico
- TP-10 prato stabile mq 40
  terreno per cunicolo faunistico mc 12

TP-08 Macchia arboreo-arbustiva mq 105

		Alberi III grandezza	
+	P	Pyrus pyraster	3
		Arbusti < 3m	
+	V	Viburnum opulus	5
		Arbusti > 3m	
+	Ca	Corylus avellana	4
	Cm	Crataegus monogyna	3
	F	Frangula alnus	3
	S	Salix cinerea	2

TP-03-01 Fascia arbustiva H<3m mq 85
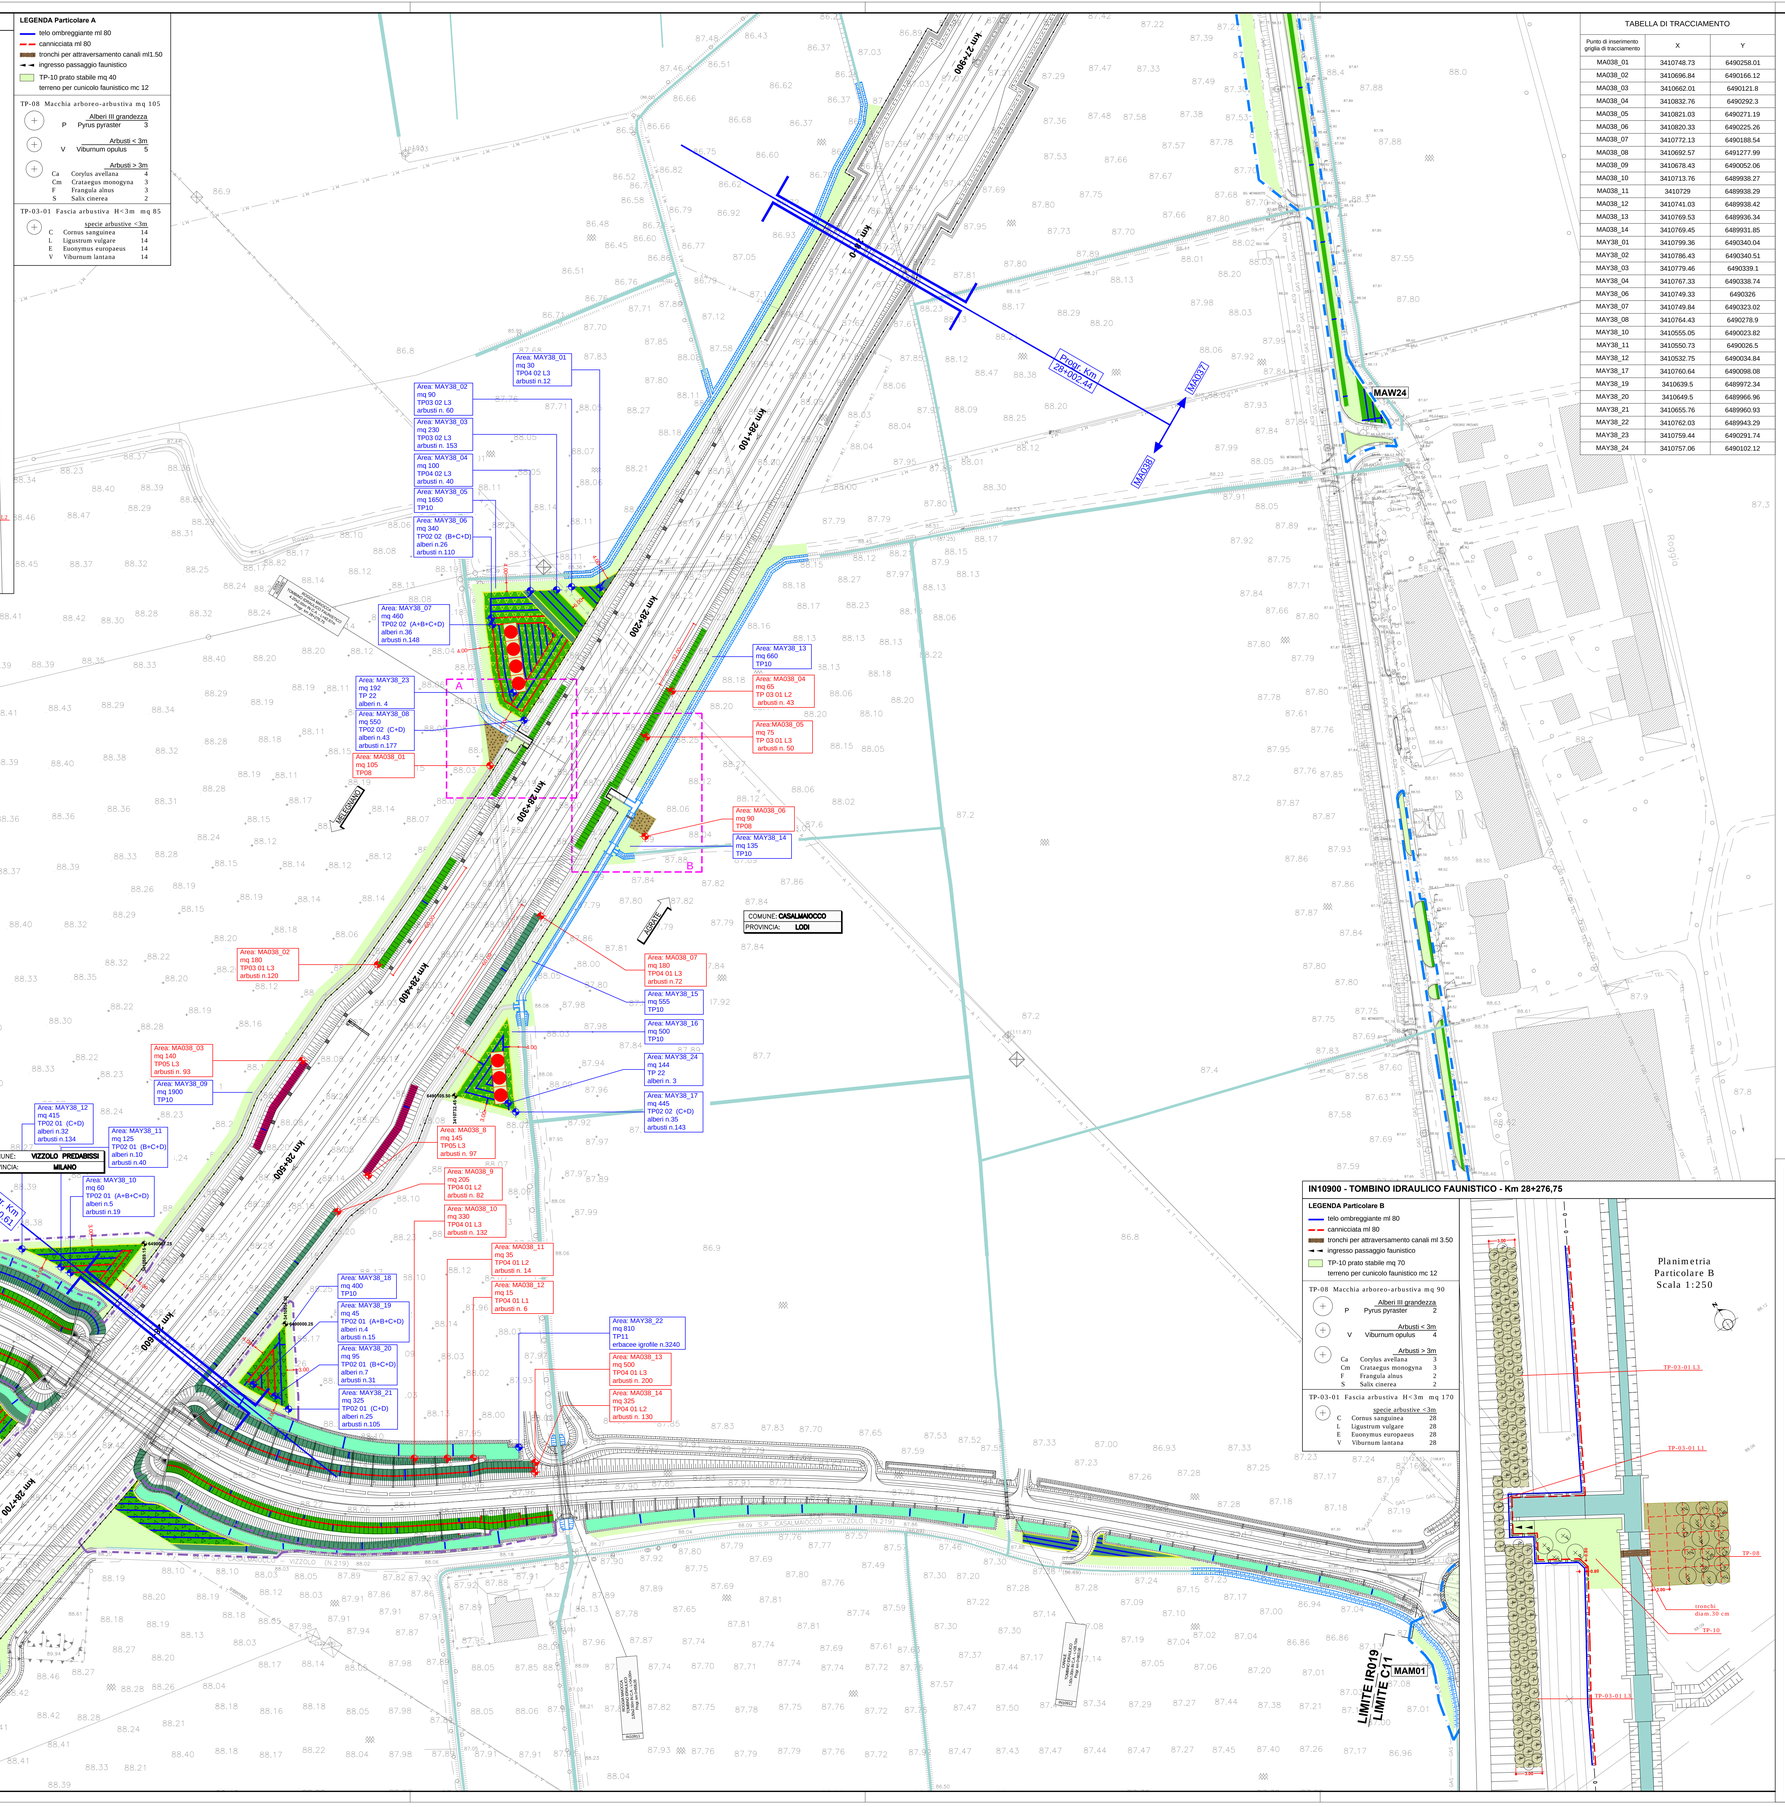
		specie arbustive <3m	
+	C	Cornus sanguinea	14
	L	Ligustrum vulgare	14
	E	Euonymus europaeus	14
	V	Viburnum lantana	14