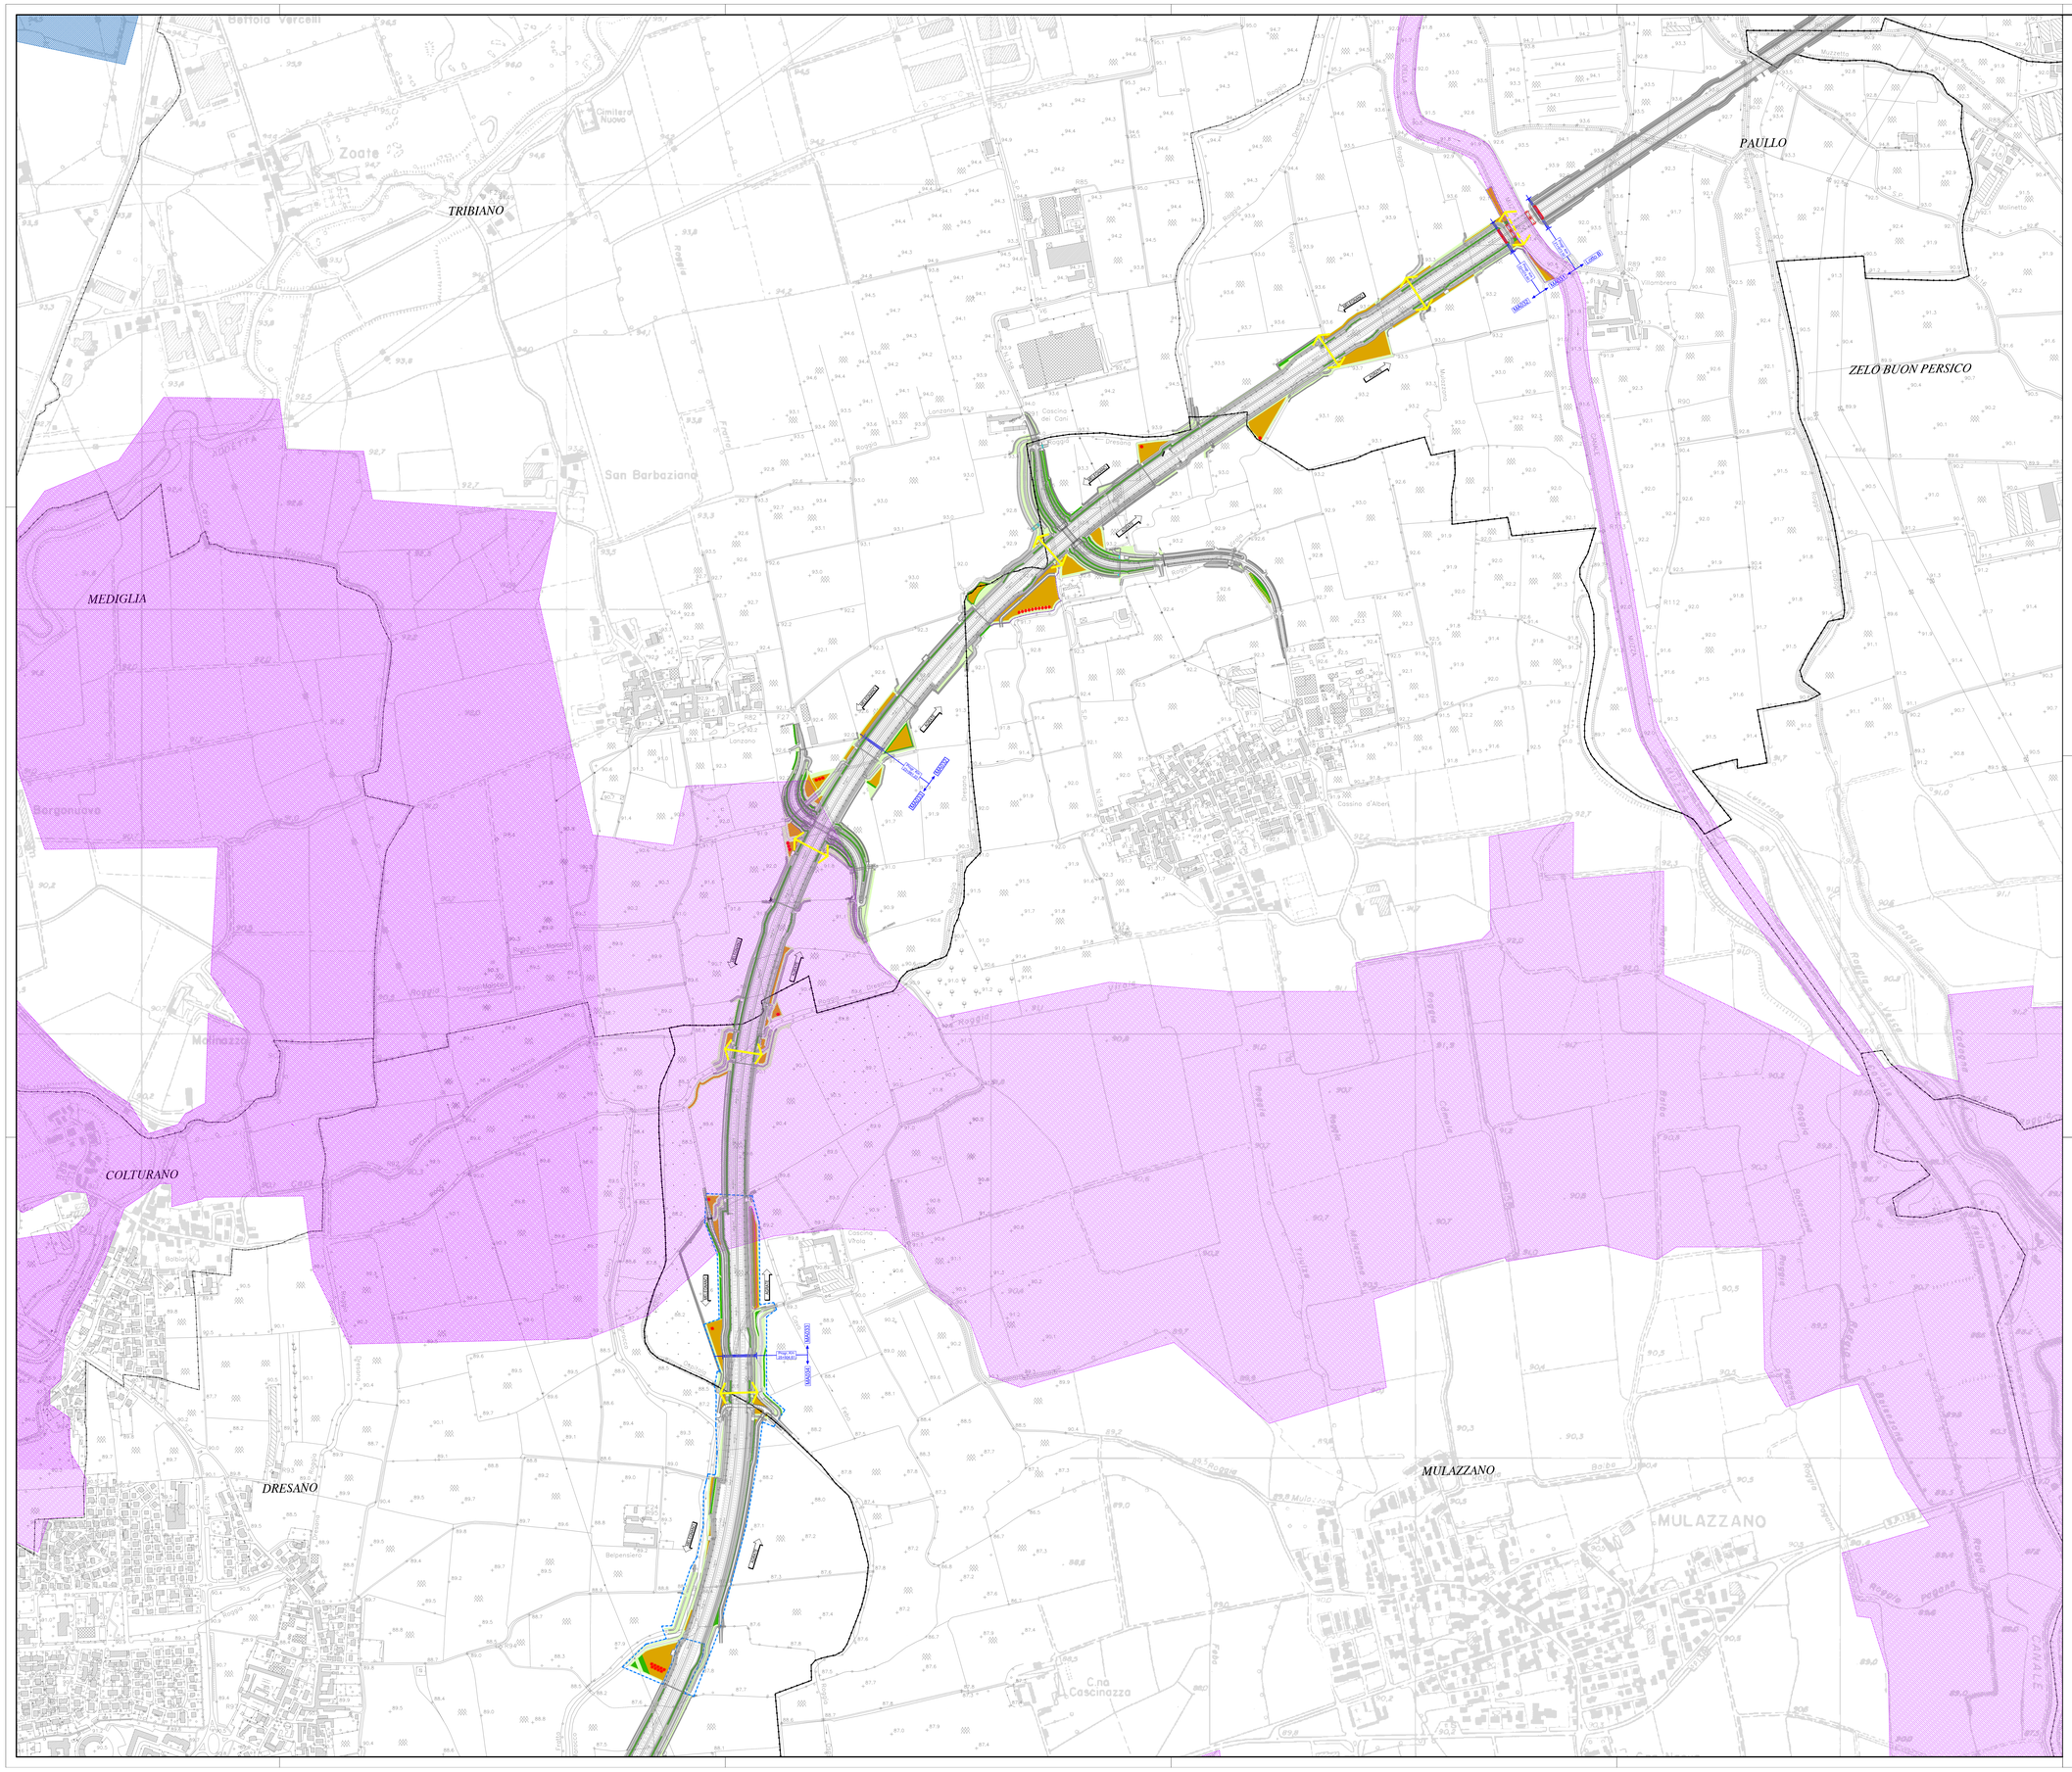

QUADRO DI UNIONE

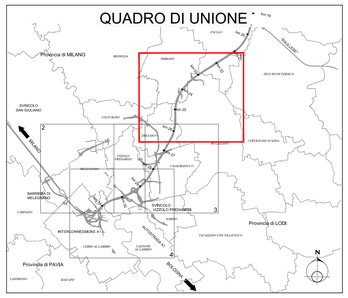

LEGENDA:

PROGETTO AMBIENTALE
OPERE DI MITIGAZIONE

- Tipologie prative
- Tipologie arbustive
- Tipologie arboreo-arbustive
- Soggetti arborei singoli o a filare
- Rotatorie
- Dune di mitigazione
- Interventi opere a verde di competenza BrebeMi

OPERE DI COMPENSAZIONE

- Filare e gruppi di Quercus robur (Progetto millequerce)
- Interventi areali di valorizzazione
- Progetti speciali ambientali
- Percorsi ciclabili di progetto
- Percorsi ciclabili esistenti

INTERVENTI STRADALI

- Tratti in rilevato
- Tratti in trincea
- Tratti in galleria
- Tratti in viadotto
- Opere Connesse

- Barriera antirumore (progetto mitigazione acustica)
- Corsi d'acqua deviati (progetto idraulico)

SISTEMI VERDI E PAESAGGIO:
RETE ECOLOGICA REGIONALE

- Corridoi regionali primari a bassa o moderata antropizzazione
- Corridoi regionali primari ad alta antropizzazione
- Elementi di primo livello della RER
- Elementi di secondo livello della RER
- Varchi della rete da deframmentare
- Varchi della rete da tenere
- Varchi della rete da tenere e deframmentare

OPERE DI DEFRAMMENTAZIONE

- Passaggi faunistici
- Passaggi a raso sopra le gallerie
- Passaggi a raso sotto i viadotti

CONCESSIONI AUTOSTRADALI LOMBARDE

tangenziale esterna

TANGENZIALE EST ESTERNA DI MILANO

CODICE C.U.P. I21B05000290007
CODICE C.I.G. 0171075780

PROGETTO ESECUTIVO

LOTTO C

INTERVENTI DI INSERIMENTO PAESISTICO - AMBIENTALE, RIPRISTINO E COMPENSAZIONI

ASSE PRINCIPALE, SVINCOLI E OPERE CONNESSE
Rete Ecologica Regionale e opere di mitigazione ambientale e opere di compensazione ambientale
TAVOLA 1

IL PROGETTISTA
LANDE S.r.l.
Dott. Arch. Pasquale Pisano
Ordine Architetti di Napoli
n. 4825

IL CONTRAENTE GENERALE
Dott. Ing. Antonio Tamburro
Ordine Ingegneri Provincia di Bergamo
n. 1848

CONSORZIO COSTRUTTORI TEEM
IL DIRETTORE TECNICO
Dott. Ing. Rocco Magri

RESPONSABILE INTEGRAZIONE PRESTAZIONI SPECIALISTICHE
Dott. Ing. Paolo Mazzola
Ordine Ingegneri di Parma
n. 821

IL CONCEDENTE
CONCESSIONI AUTOSTRADALI LOMBARDE

IL CONCESSIONARIO
tangenziale esterna

IL DIRETTORE DEI LAVORI

EM./REV.	DATA	DESCRIZIONE	ELABORAZIONE PROGETTUALE	CONTR.	APPROV.
C	26/09/2014	Recepimento nota TE prot. U/2014/07280/DT/mj	D. STRINO	C. MANFERLOTTI	P. PISANO
B	15/07/2014	ISTRUTTORIA CAL/TE	D. STRINO	C. MANFERLOTTI	P. PISANO
A	30/04/2014	EMISSIONE	D. STRINO	C. MANFERLOTTI	P. PISANO

IDENTIFICAZIONE ELABORATO

NOM. PROG.	FAS.	LOTTO	ZONA	OPERA	TIPO OPERA	AMBITO	TIPO ELABORATO	PROGRESSIVA	REV.	DATA: 26/09/2014
C 4 0 3 4	E	C	X X X	M A 0 X X	0	I A	P 5	0 0 1	C	SCALA: 1:5000

IL PRESENTE DOCUMENTO NON POTRA' ESSERE COPIATO, RIPRODOTTO O ALTRIMENTI PUBBLICATO, IN TUTTO O IN PARTE, SENZA IL CONSENSO SCRITTO DELLA TANGENZIALI ESTERNA S.P.A. OGNI UTILIZZO NON autorizzato SARA' PERSEGUITO A NORMA DI LEGGE.
THIS DOCUMENT MAY NOT BE COPIED, REPRODUCED OR PUBLISHED, EITHER IN WHOLE OR IN PART, WITHOUT THE WRITTEN PERMISSION OF TANGENZIALI ESTERNA S.P.A., UNAUTHORIZED USE WILL BE PROSECUTED BY LAW.