



**SEZIONE TIPO "B1" - Percorso ciclabile in Glorit in sede separata dalla viabilità ordinaria**  
(Sezione in rilevato con dislivello tra piano campagna e quota progetto < 50,0 cm)

Scala 1:50

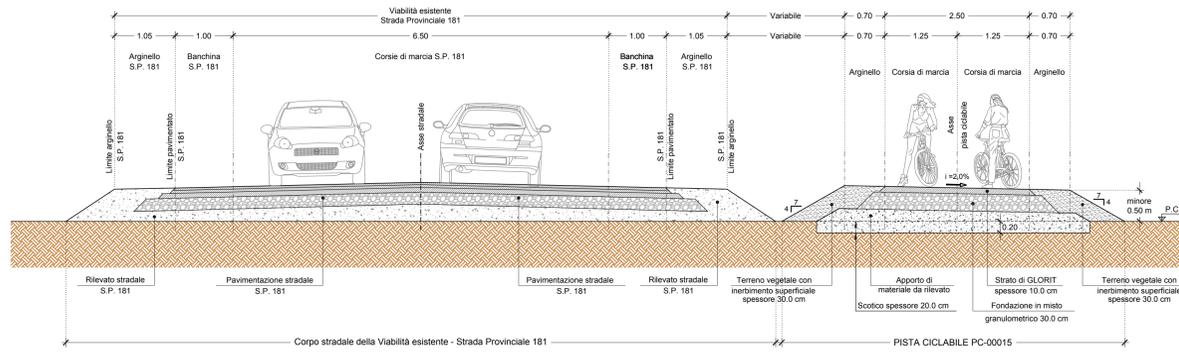


**SEZIONE TIPO "B1" - Percorso ciclabile in Glorit in sede separata dalla viabilità ordinaria**  
(Sezione in rilevato con dislivello tra piano campagna e quota progetto > 50,0 cm)

Scala 1:50

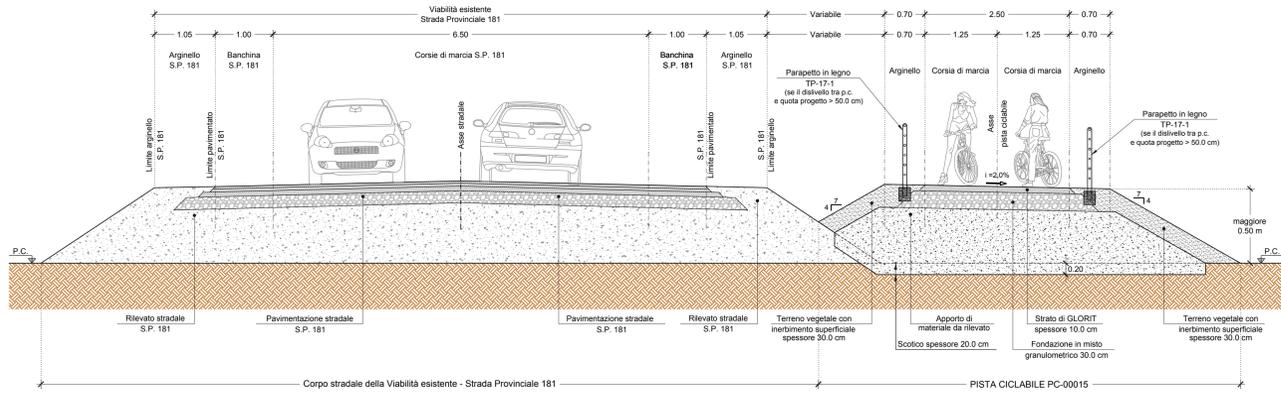


**SEZIONE TIPO "B1" - Percorso ciclabile in Glorit in sede separata dalla viabilità ordinaria**  
(Sezione in rilevato con dislivello tra piano campagna e quota progetto > 50,0 cm e con canale interposto)

Scala 1:50

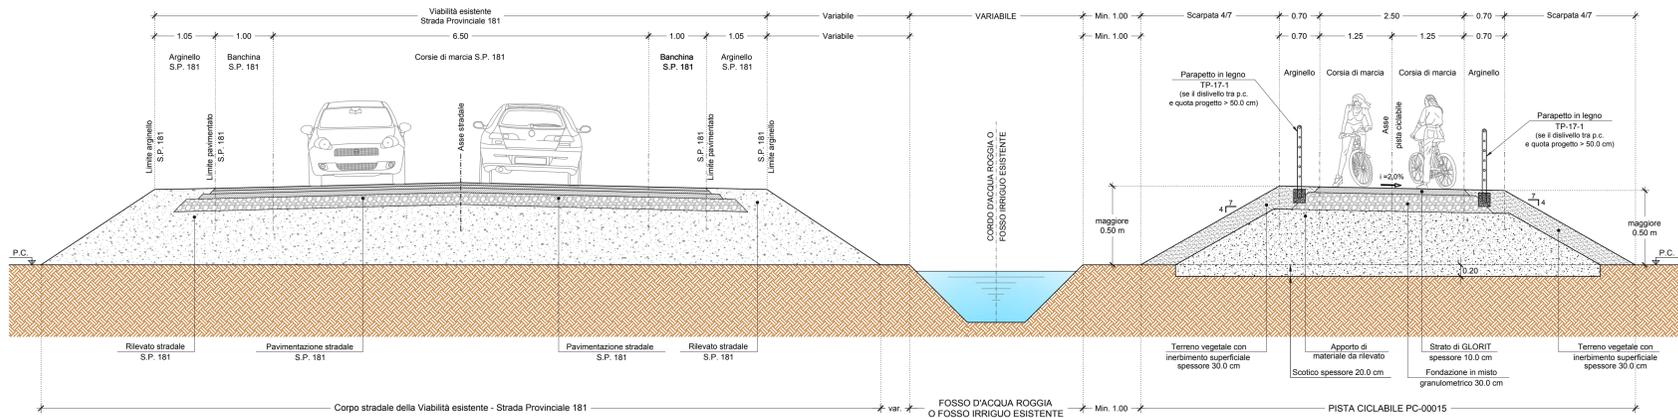


**SEZIONE TIPO "F2" - Percorso ciclabile in Glorit in con filare alberato sul ciglio destro e canale adacquatore in destra**  
(Sezione in rilevato con dislivello tra piano campagna e quota progetto > 50,0 cm)

Scala 1:50

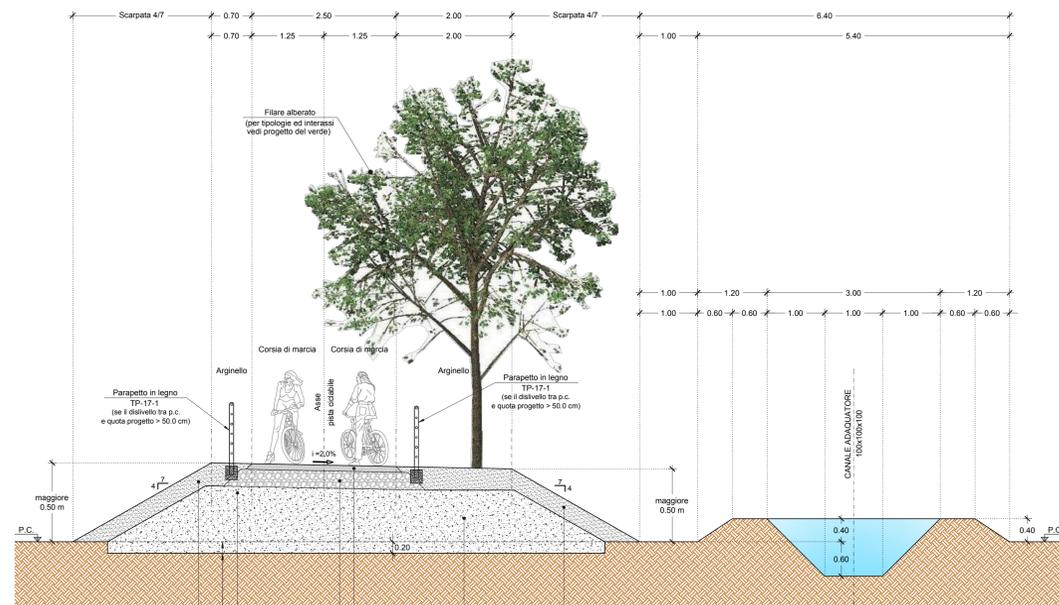


**PARTICOLARE DELLA PAVIMENTAZIONE IN C.B. DA REALIZZARE IN CORRISPONDENZA DEGLI ACCESSI E DELLE ZONE DI FINE PISTA**

Scala 1:10

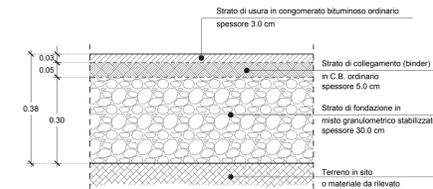


**SEZIONE TIPO "F2" - Percorso ciclabile in Glorit in con filare alberato sul ciglio destro posti al piede della scarpata**  
(Sezione in rilevato con dislivello tra piano campagna e quota progetto > 50,0 cm)

Scala 1:50

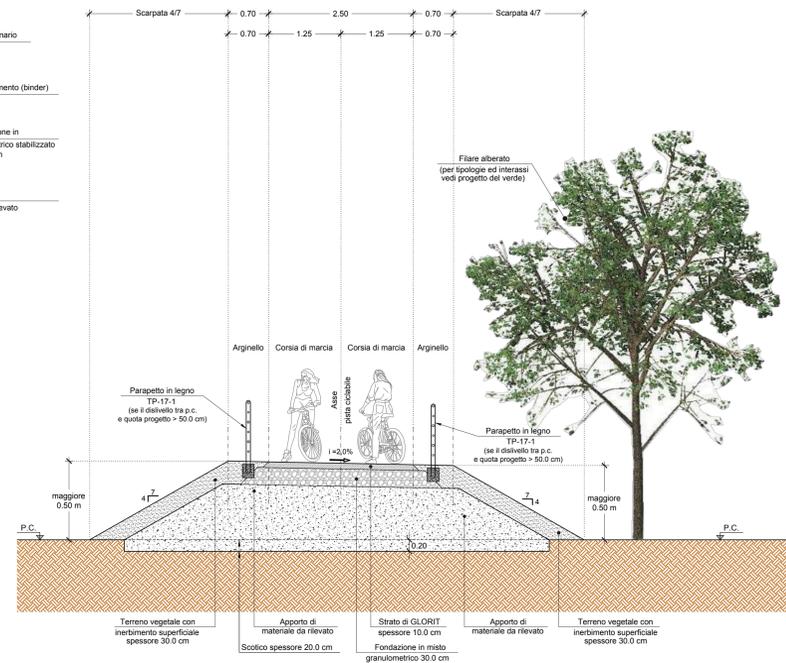


**PARTICOLARE DELLA PAVIMENTAZIONE IN GLORIT DA REALIZZARE PER LO SVILUPPO DELL'INTERA PISTA PC-00015**

Scala 1:10

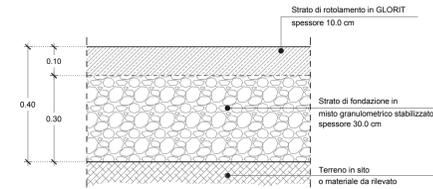

**PARTICOLARE DELLA PAVIMENTAZIONE PIAZZOLE DI SOSTA**

Scala 1:20

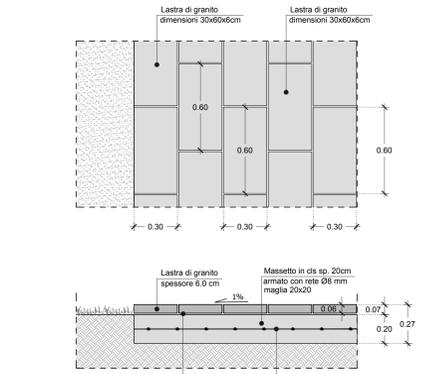

**TANGENZIALE EST ESTERNA DI MILANO**

CONSIGLIO D'AMMINISTRAZIONE  
CONSORZIO COSTRUTTORI TEEM  
IL DIRETTORE TECNICO  
Dott. Ing. Rocco Magri  
CONTR. APPROV.  
30/04/2014

**PROGETTO SPECIALE AMBIENTALE N.5 "LAMBRO-MELEGNANO"**  
**PISTA CICLABILE PC00015**  
**SEZIONI TIPO E PARTICOLARI COSTRUTTIVI**

IL PROGETTISTA  
LANDE S.r.l.  
Dott. Arch. Pasquale Pisano  
Codice C.U.P. 121800002000007  
Codice C.I.G. 017107578C

EM. REV.	DATA	DESCRIZIONE	ELABORAZIONE PROGETTUALE	CONTR.	APPROV.
A	30/04/2014	EMISSIONE	D. STRINO	E. SCARANO	F. PISANO

IDENTIFICAZIONE ELABORATO  
C4069 EC AC4 MAJ05 01A PZ 011A  
SCALA: 1:50