




Sezione trasversale del canale adacquatore

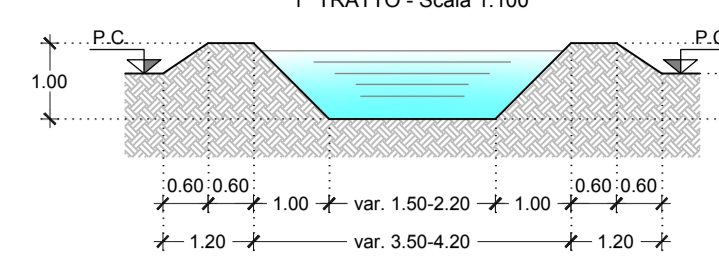


Sezione trasversale del canale adacquatore

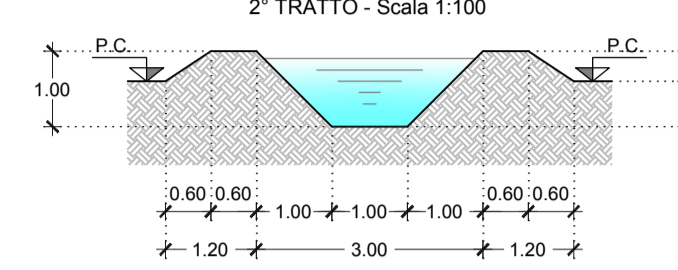


DETTAGLIO PLANIMETRICO DELL'ACCESSO N° 2
SCALA 1:100

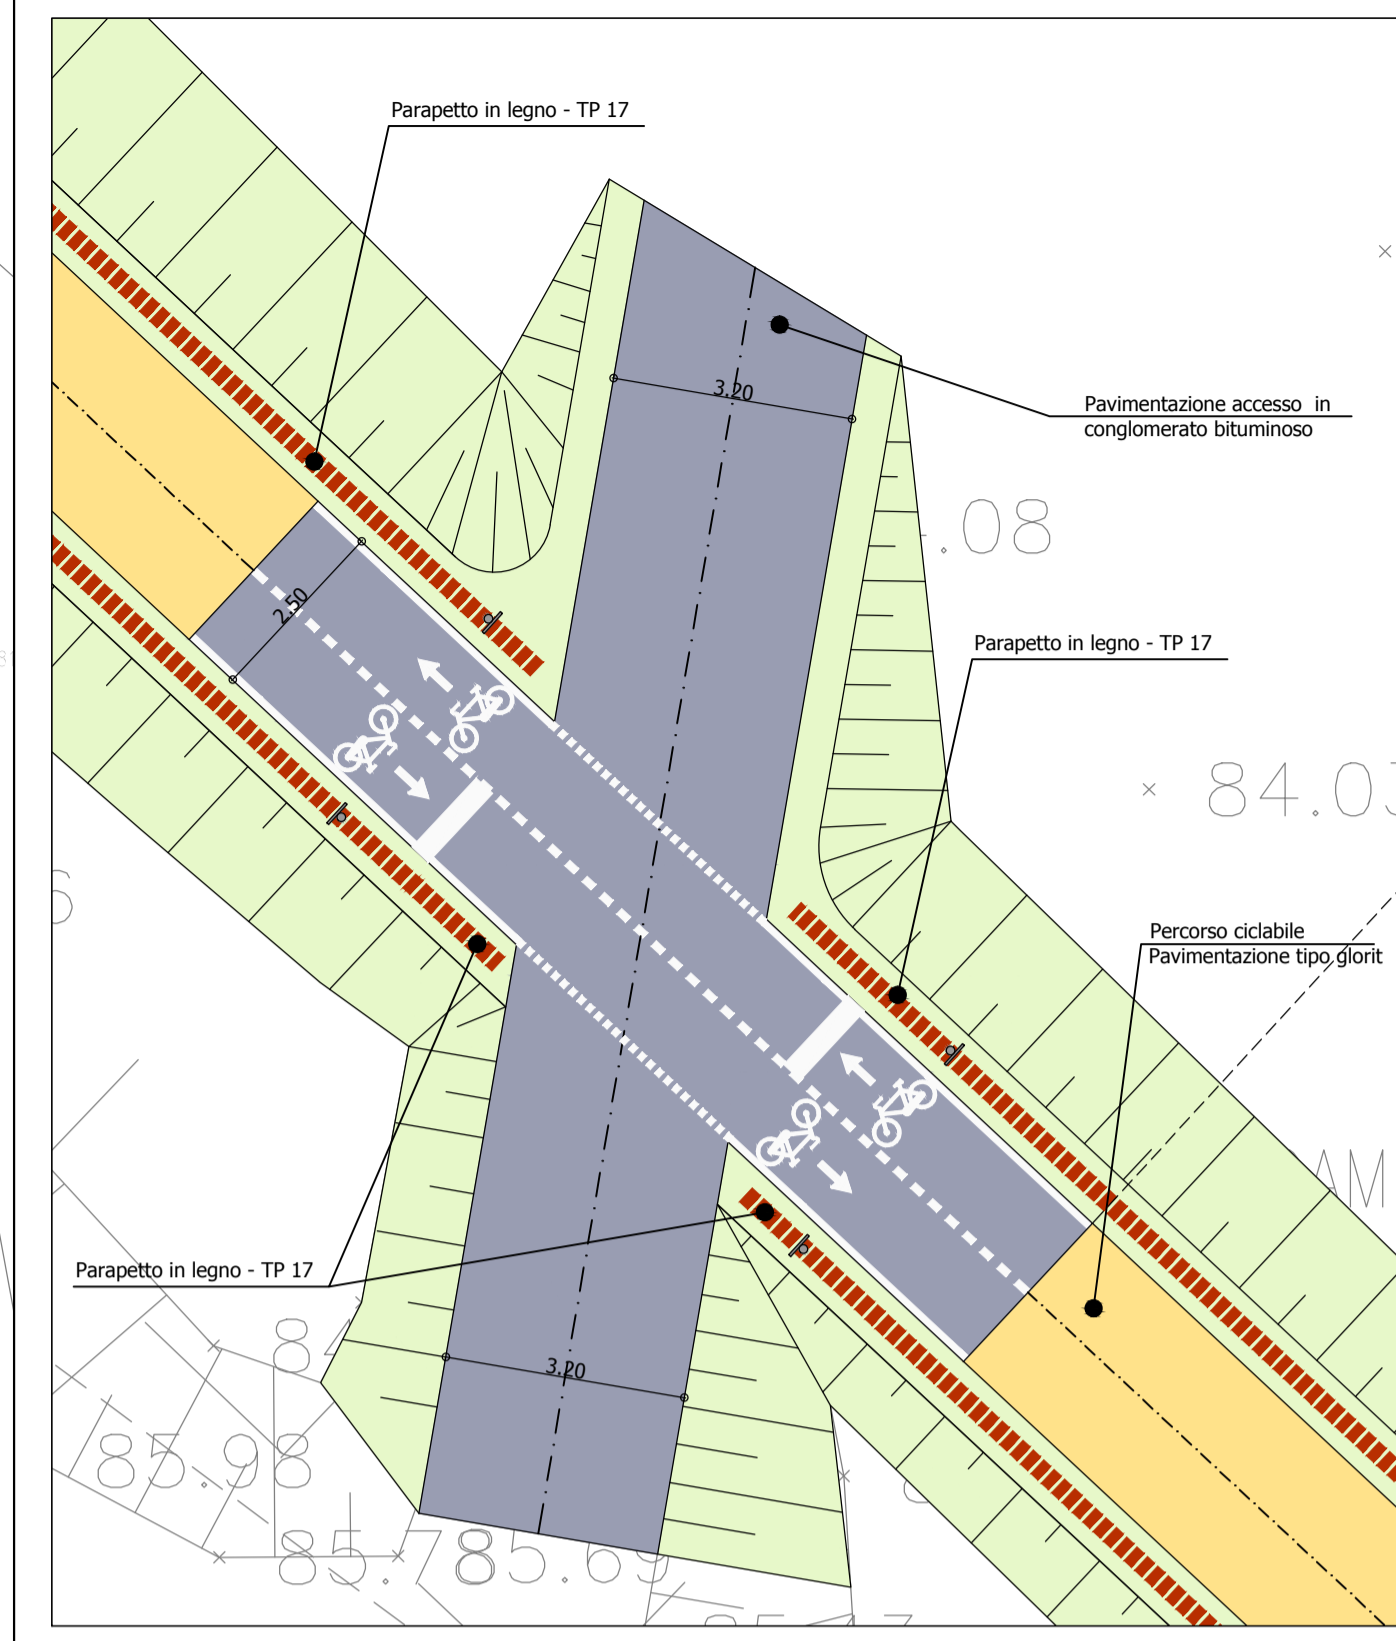

TP - 17: PARAPETTO IN LEGNO

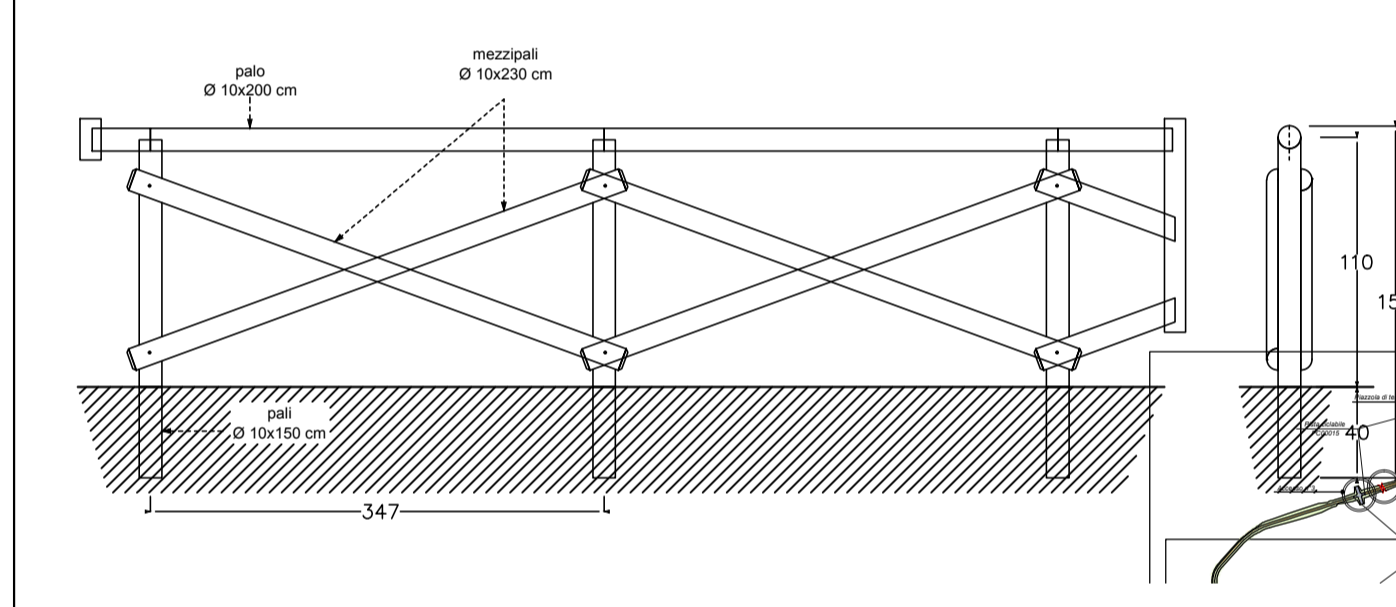

KEY PLAN DI INQUADRAMENTO

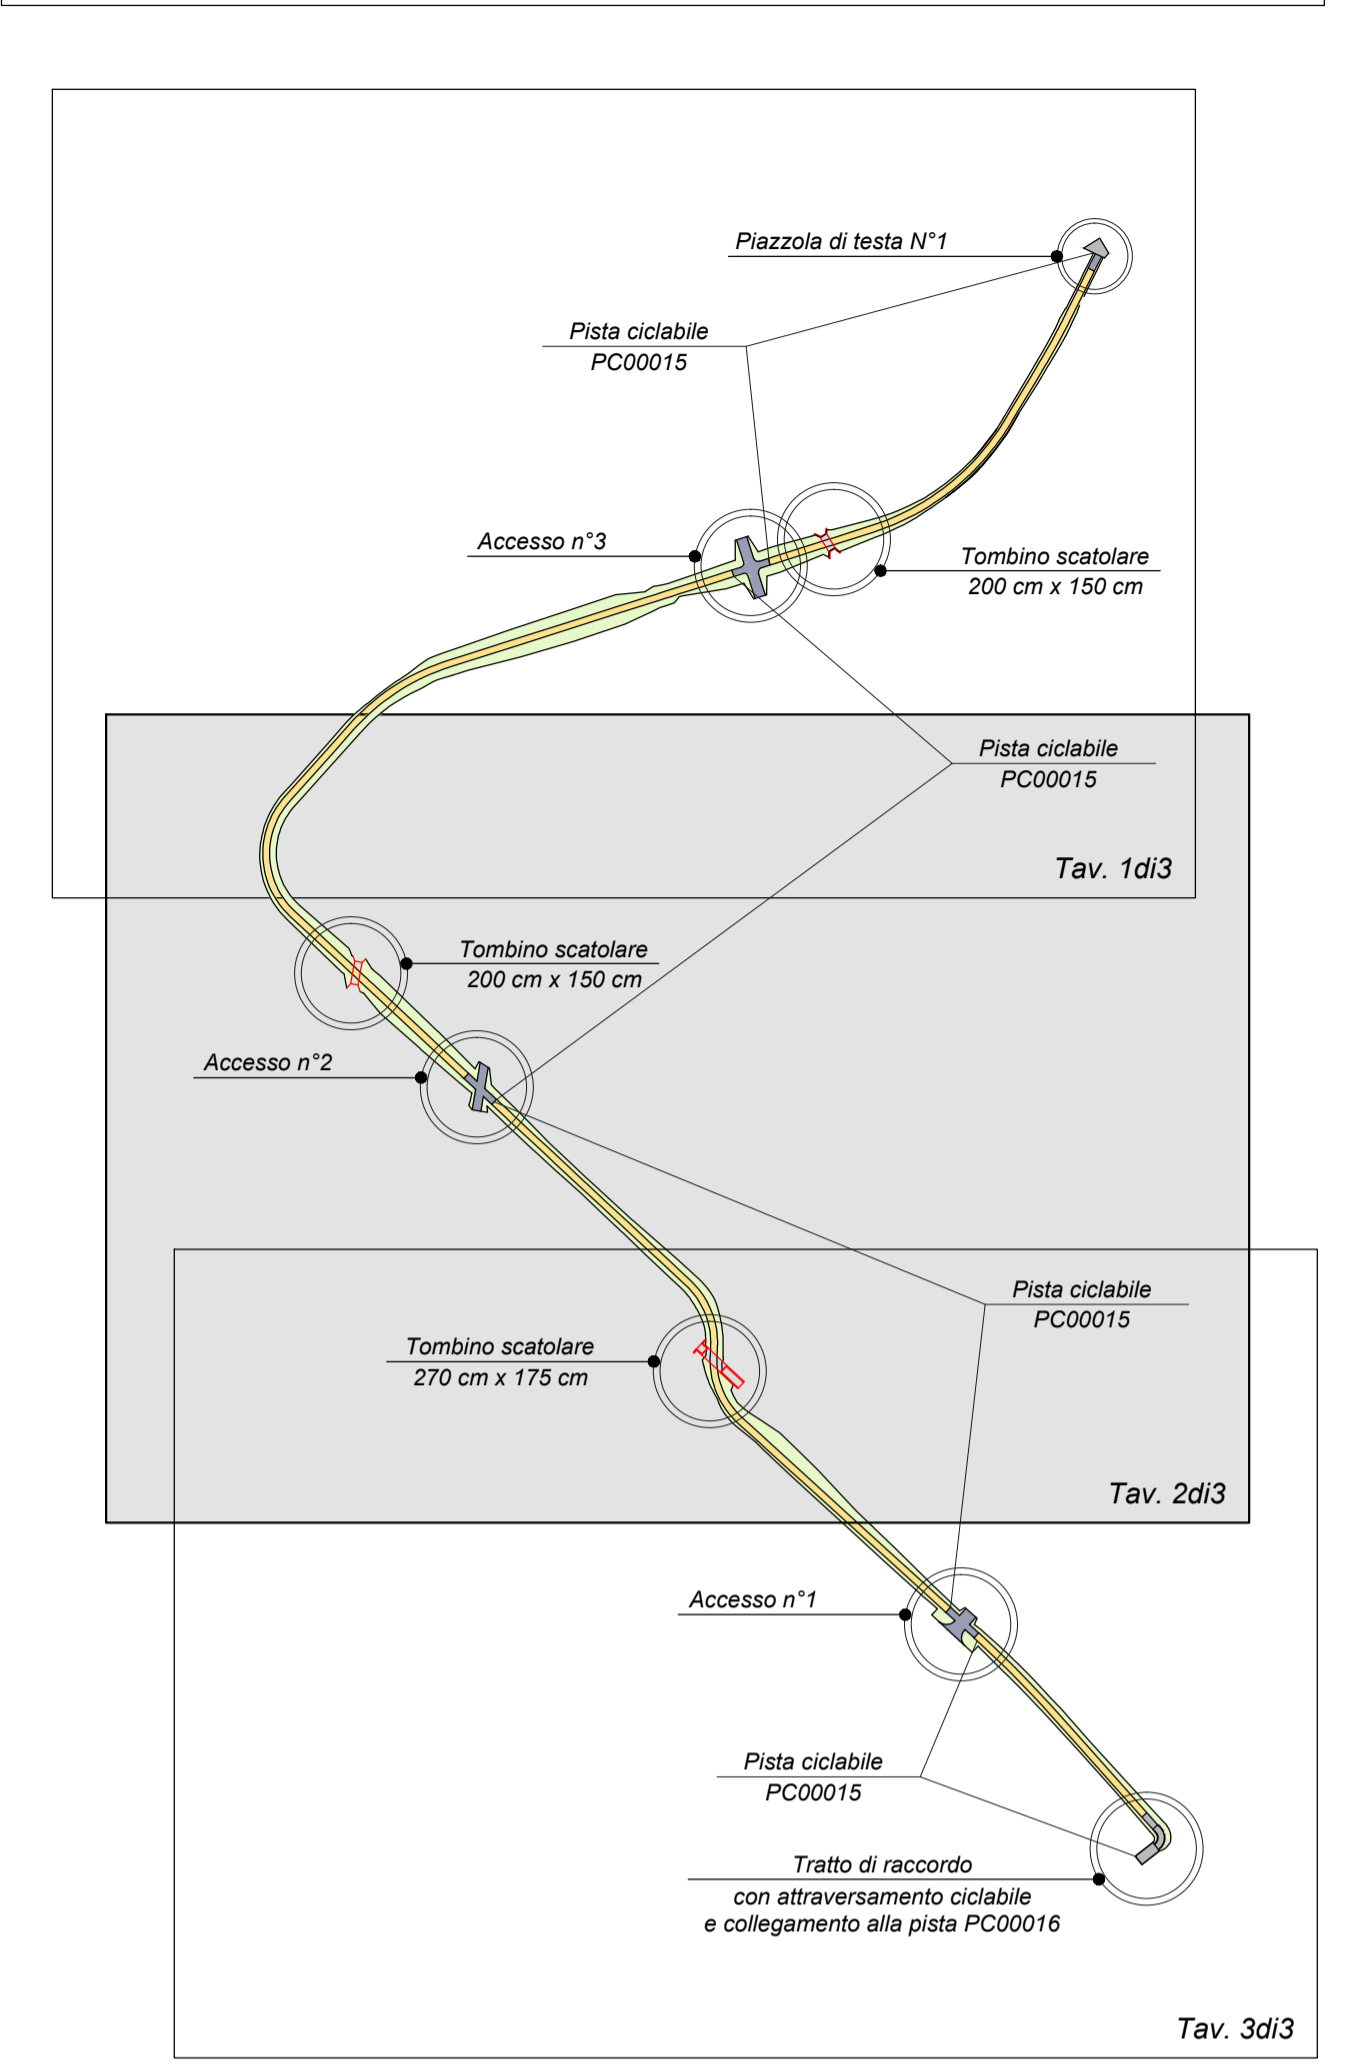

CANALE ADAQUATORE 1° TRATTO
Lunghezza L = 20.00 m

CANALE ADAQUATORE 2° TRATTO
Lunghezza L = 74.00 m
Sezione trapezia 100x100x100

MANUFATTO PARTITORE
Larghezza 3.00 m

PERCORSO CICLABILE (PISTA-PC00015)
LARGHEZZA SEZIONE B = 2.50 m
PAVIMENTAZIONE IN TIPO GLORIT

PERCORSO CICLABILE (PISTA-PC00015)
LARGHEZZA SEZIONE B = 2.50 m
PAVIMENTAZIONE IN TIPO GLORIT

PERCORSO CICLABILE (PISTA-PC00015)
LARGHEZZA SEZIONE B = 2.50 m
PAVIMENTAZIONE IN TIPO GLORIT

PERCORSO CICLABILE (PISTA-PC00015)
LARGHEZZA SEZIONE B = 2.50 m
PAVIMENTAZIONE IN TIPO GLORIT



TANGENZIALE EST ESTERNA DI MILANO
CODICE C.U.P. I21805000290007
CODICE C.I.G. 017107578C
PROGETTO ESECUTIVO
LOTTO C

INTERVENTI DI INSERIMENTO PAESISTICO - AMBIENTALE, RIPRISTINO E COMPENSAZIONI
PROGETTO SPECIALE AMBIENTALE N.5 "LAMBRO-MELEGNANO"
PISTA CICLABILE PC00015
PLANIMETRIA DI PROGETTO - TAV. 2 DI 3

IL PROGETTISTA
LANDE S.r.l.
Dot. Arch. Pasquale Pisano
Ordine Architetti di Napoli
n. 4905
Pasquale Pisano

IL DIRETTORE TECNICO
CONSORZIO COSTRUTTORI TEEM
Dot. Ing. Rocco Magri
Ordine Ingegneri di Bergamo
n. 1516
Rocco Magri

RESPONSABILE INTEGRAZIONE PRESTAZIONI SPECIALISTICHE
Dot. Ing. Pietro Mazza
Ordine Ingegneri di Parma
n. 621
Pietro Mazza

IL CONCESSIONARIO
CONCESSIONI AUTOSTRADALI LOMBARDE
tangenziale esterna

IL DIRETTORE DEI LAVORI

B	15/07/2014	ISTRUTTORIA CAL/TE	D. STRINO	E. SCARANO	P. PISANO
A	30/04/2014	EMISSIONE	D. STRINO	E. SCARANO	P. PISANO
EM./REV.	DATA	DESCRIZIONE	ELABORAZIONE PROGETTUALE	CONTR.	APPROV.

NUM. PROG.	FASE	LOTTO	OPERA	TRATTO OPERA	ANNO	TIPO ELABORAZIONE	PROIEZIONE	REV.	DATA
C4071	E	C	AC4	MAJ05	0	IA	PL	002	B
SCALA: 1:500									

IL PRESENTE DOCUMENTO NON FORMA PARTE DEL CONTRATTO. 