



DETTAGLIO PLANIMETRICO INNESTO SU STRADA ESISTENTE
SCALA 1:100

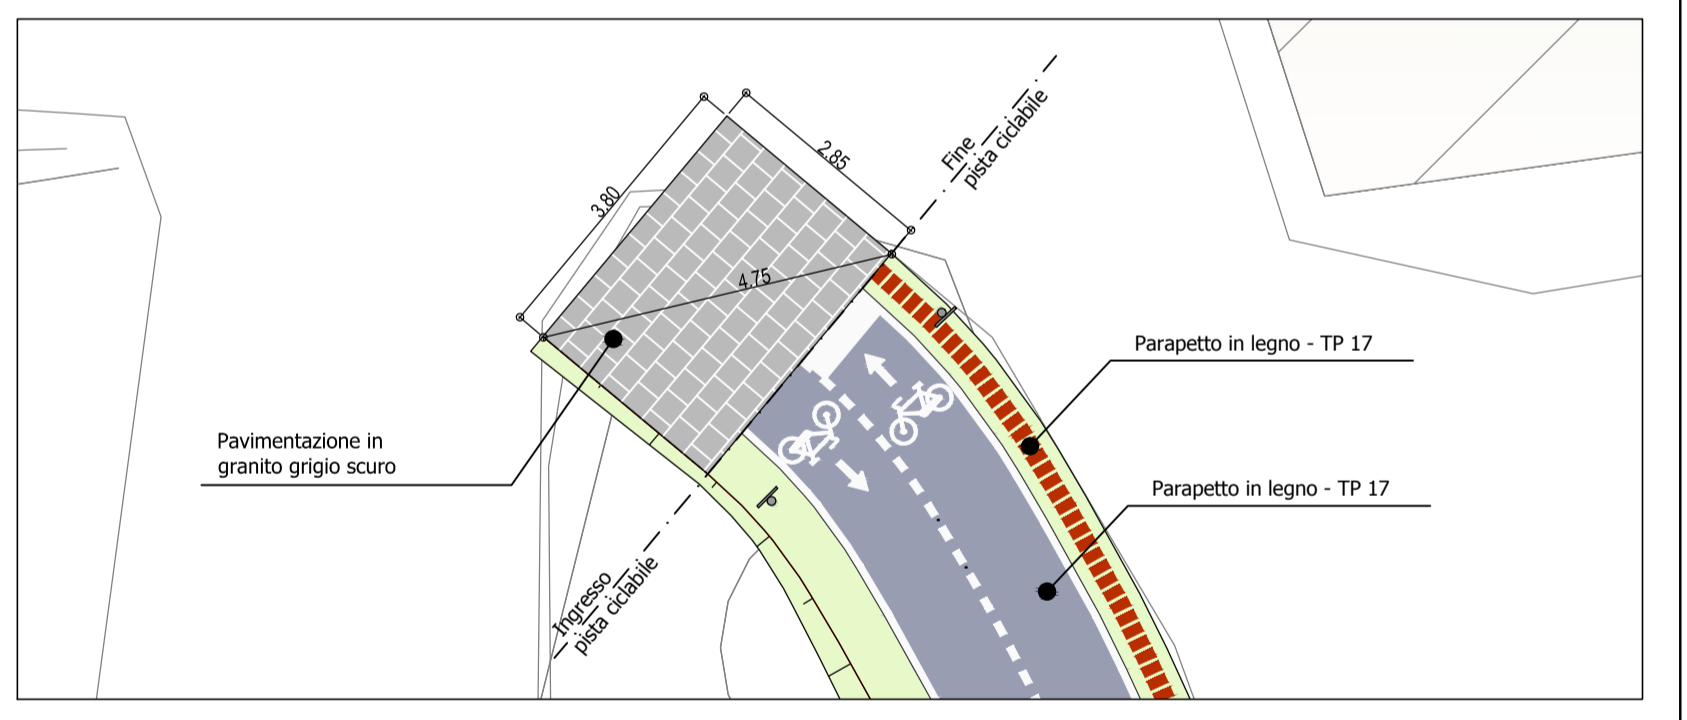

DETTAGLIO PLANIMETRICO DELLA PIAZZOLA DI SOSTA
SCALA 1:100

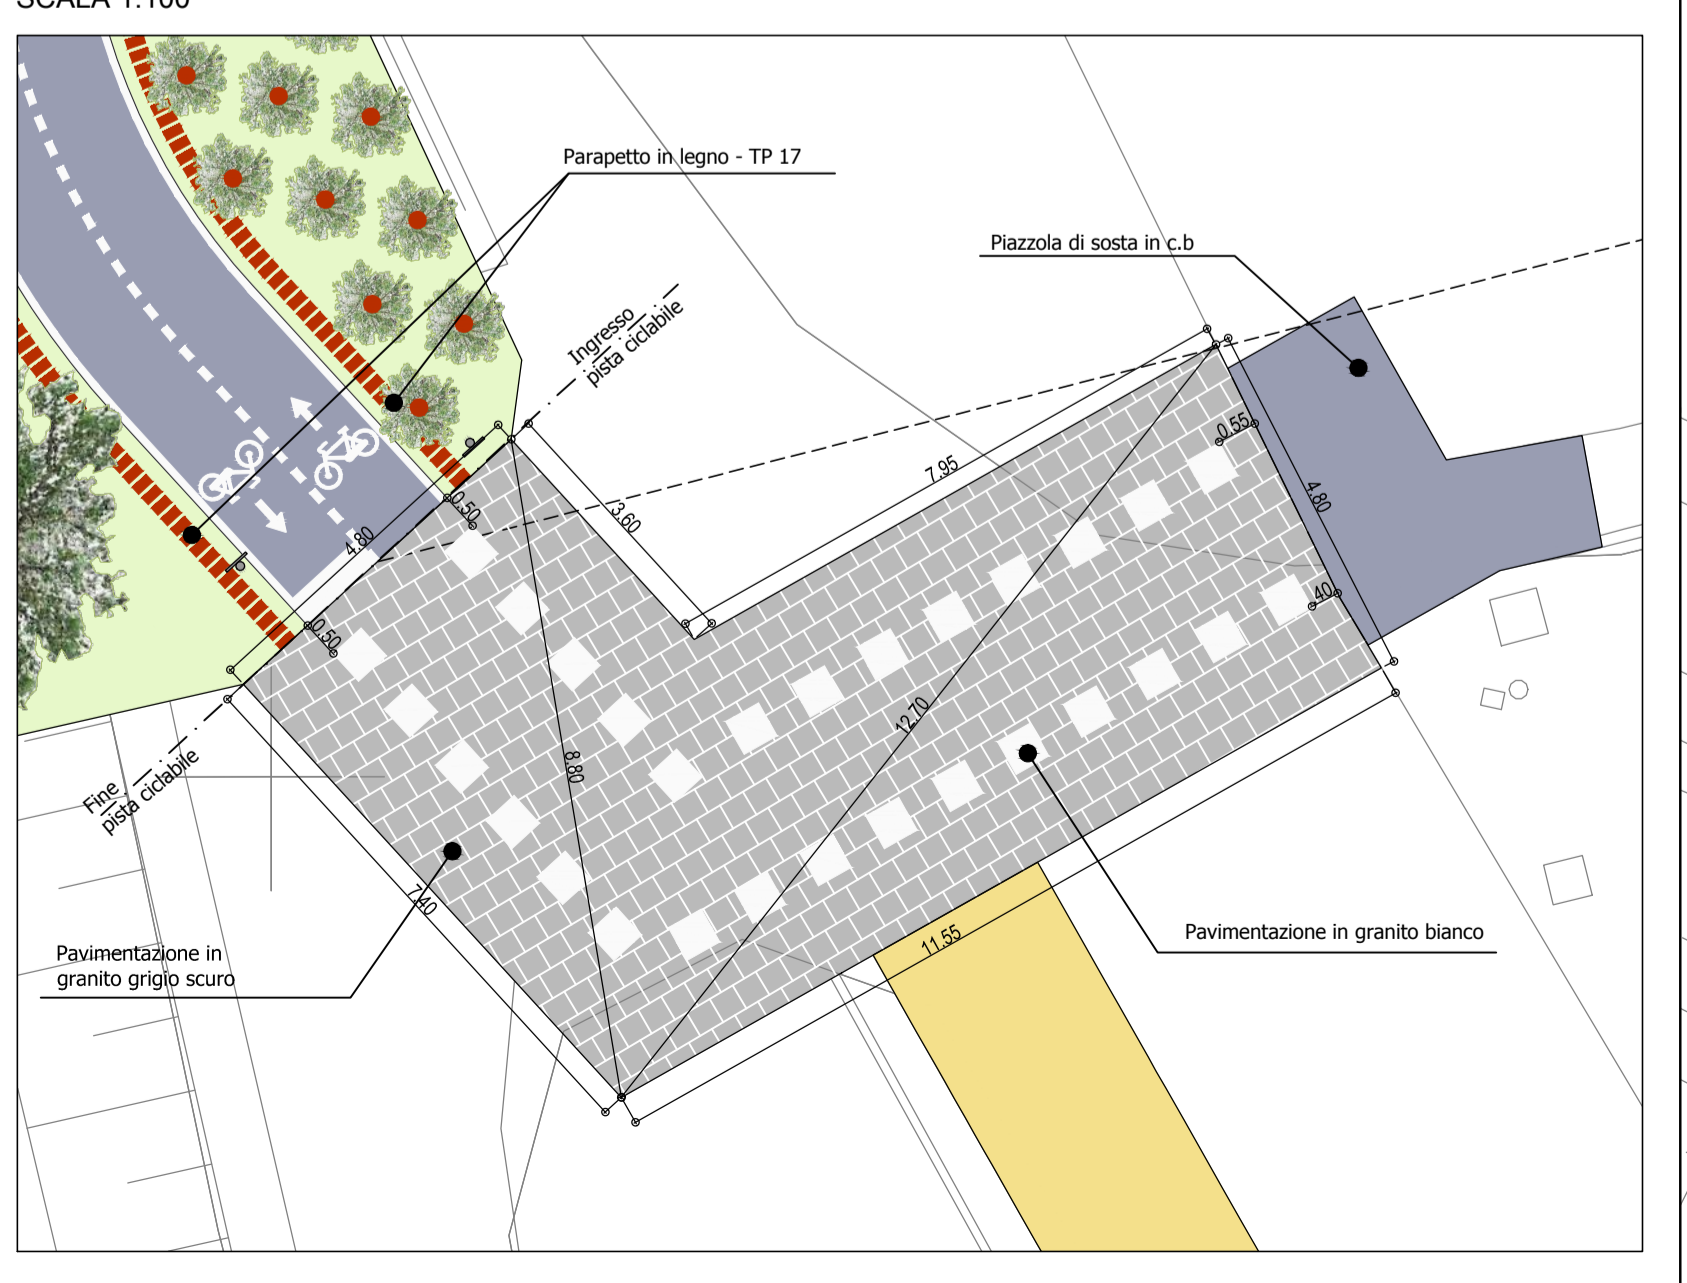

CONCESSIONI
AUTOSTRADALI
LOMBARDE

tangenziale
esterna

TANGENZIALE EST ESTERNA DI MILANO
CODICE C.U.P. I21805000290007
CODICE C.I.G. 017107578C

PROGETTO ESECUTIVO
LOTTO C

INTERVENTI DI INSERIMENTO PAESISTICO - AMBIENTALE, RIPRISTINO E COMPENSAZIONI

PROGETTO SPECIALE AMBIENTALE N.5 "LAMBRO-MELEGNANO"
PISTA CICLABILE PC00019
PLANIMETRIA DI PROGETTO - TAV. 1 DI 3

IL PROGETTISTA
LANDE S.r.l.
Dott. Arch. Pasquale Pisano
Ordine Architetti di Napoli
n. 4925
Pasquale Pisano

CONSORZIO COSTRUTTORI TEEM
IL DIRETTORE TECNICO
Rocco Magri
Dott. Ing. Rocco Magri

RESPONSABILE INTEGRAZIONE
PRESTAZIONI SPECIALISTICHE
Dott. Ing. Pietro Pissano
Ordine Ingegneri di Parma
n. 821

IL CONCEDENTE
CONCESSIONI
AUTOSTRADALI
LOMBARDE

IL CONCESSIONARIO
tangenziale
esterna

IL DIRETTORE DEI LAVORI

B	15/07/2014	ISTRUTTORIA CAL/TE	D. STRINO	E. SCARANO	P. PISANO
A	30/04/2014	EMISSIONE	D. STRINO	E. SCARANO	P. PISANO
EM/REV.	DATA	DESCRIZIONE	ELABORAZIONE PROGETTUALE	CONTR.	APPROV.

IDENTIFICAZIONE ELABORATO

NUM. PROG.	FILE	LOTTO	ZONA	OPERA	TITOLO OPERA	AMBITO	TIPO ELABORAZIONE	PROCESSIONE	REV.	DATA
C4084	E	C	A/C	A	0	I/A	PL	0/04		15/07/2014

IL PRESENTE DOCUMENTO NON FORMA PARTE DEL CONTRATTO, APPROVATO O ALTERNATIVAMENTE PUBBLICATO, IN TUTTO O IN PARTE, SENZA IL CONSENSO SCRITTO DELLA TANGENZIALE ESTERNA S.P.A. CON UTILIZZO NON AUTORIZZATO SARI. PRESERVO A NORMA DI LEGGE. THIS DOCUMENT MAY NOT BE COPIED, REPRODUCED OR PUBLISHED, EITHER IN PART OR IN ITS ENTIRETY, WITHOUT THE WRITTEN PERMISSION OF TANGENZIALE ESTERNA S.P.A. UNAUTHORIZED USE WILL BE PROSECUTED BY LAW.