



PLANIMETRIA DI TRACCIAMENTO
"I° TRATTO PISTA CICLABILE"

Scala 1:500

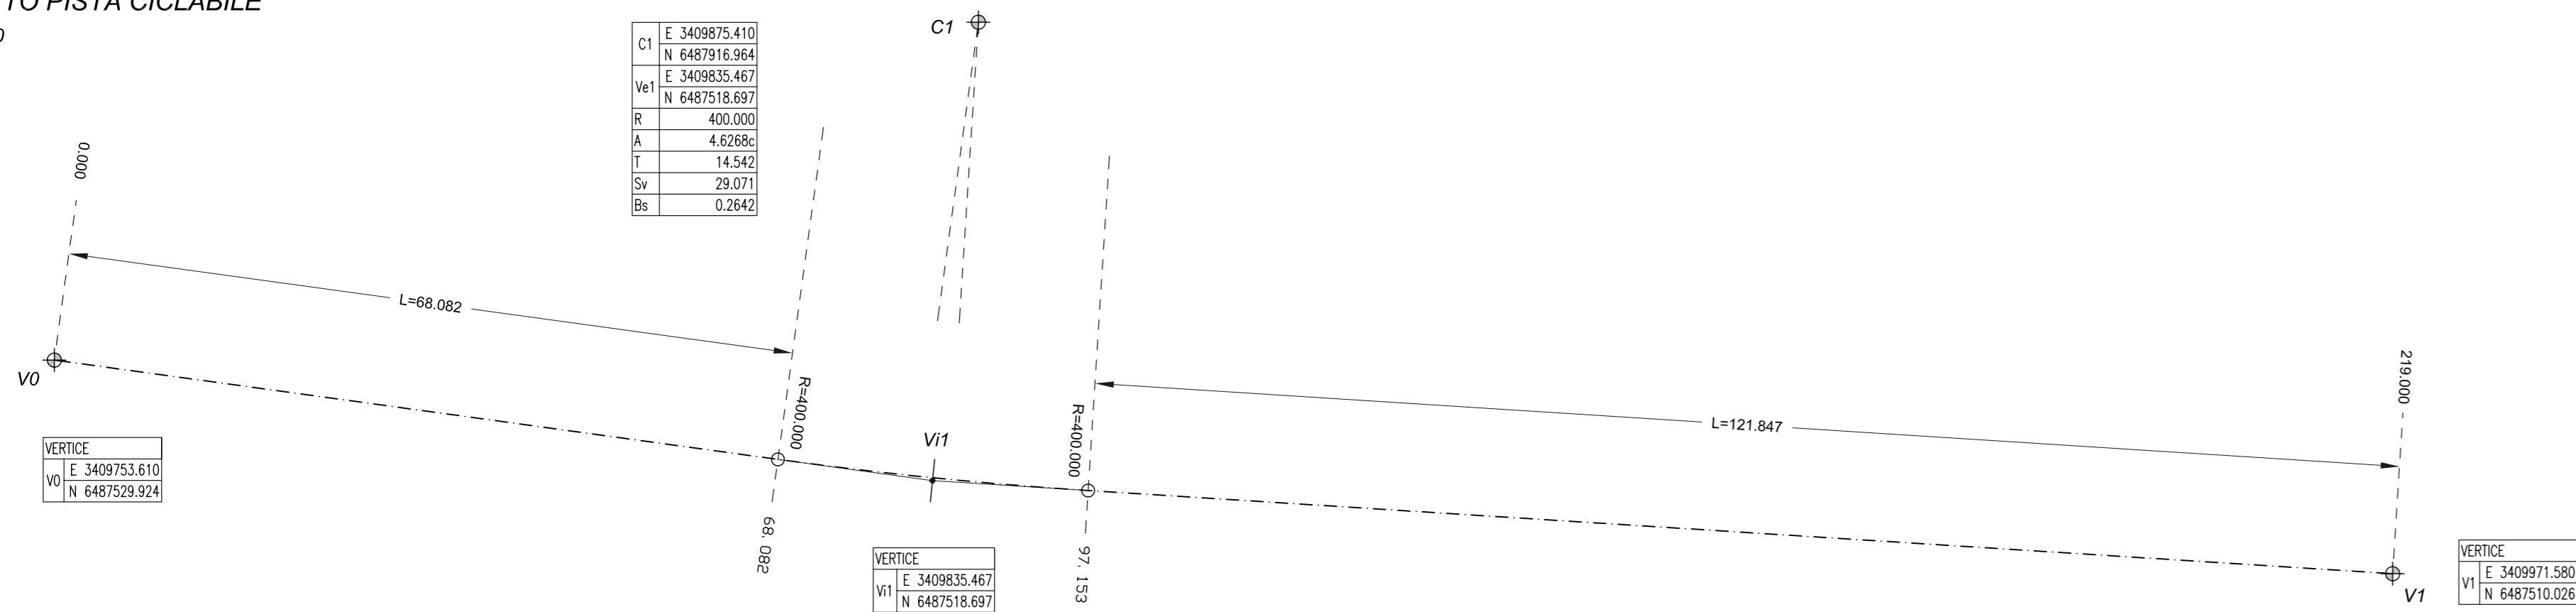


PLANIMETRIA DI TRACCIAMENTO
"IV° TRATTO PISTA CICLABILE"

Scala 1:500

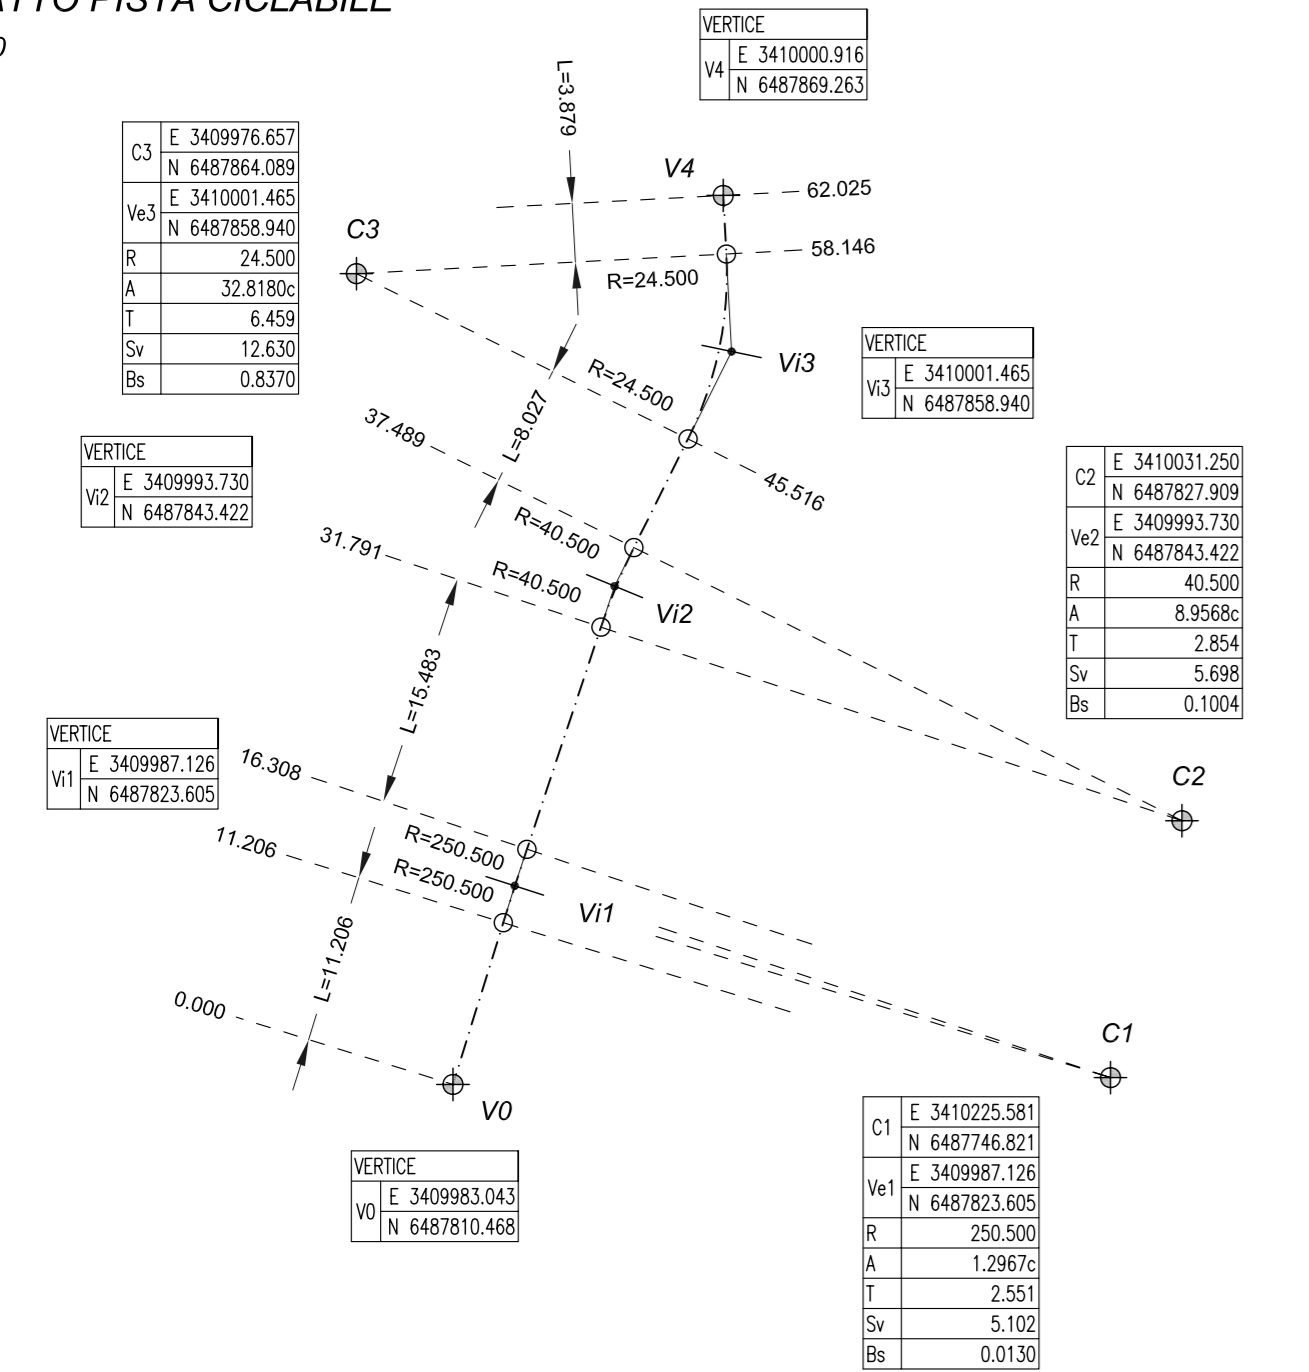


PLANIMETRIA DI TRACCIAMENTO
"V° TRATTO PISTA CICLABILE"

Scala 1:500

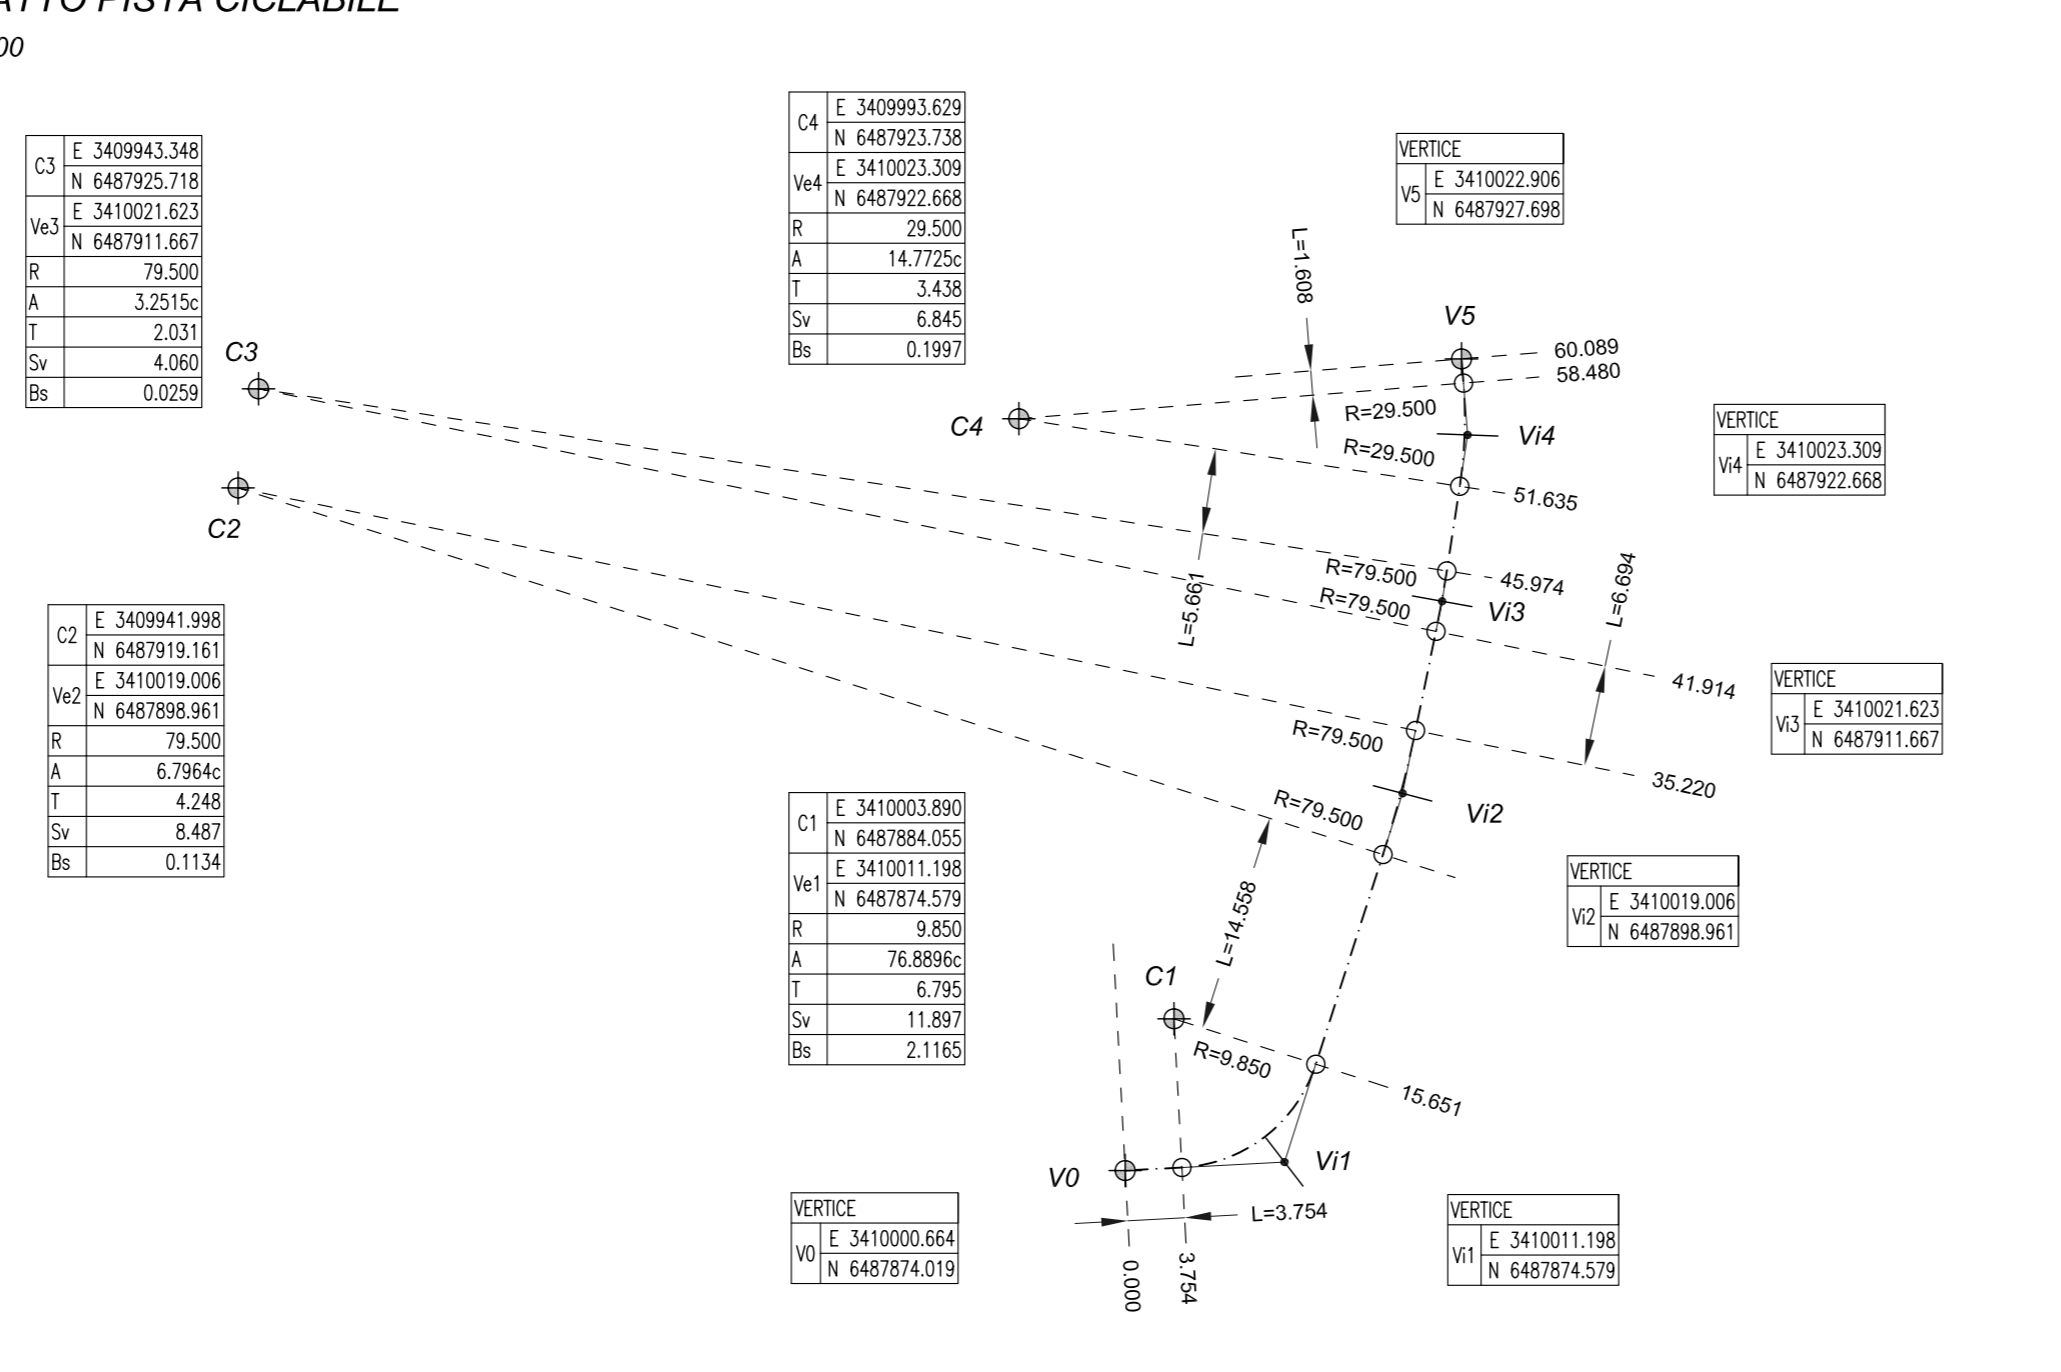


PLANIMETRIA DI TRACCIAMENTO
"II° TRATTO PISTA CICLABILE"

Scala 1:500

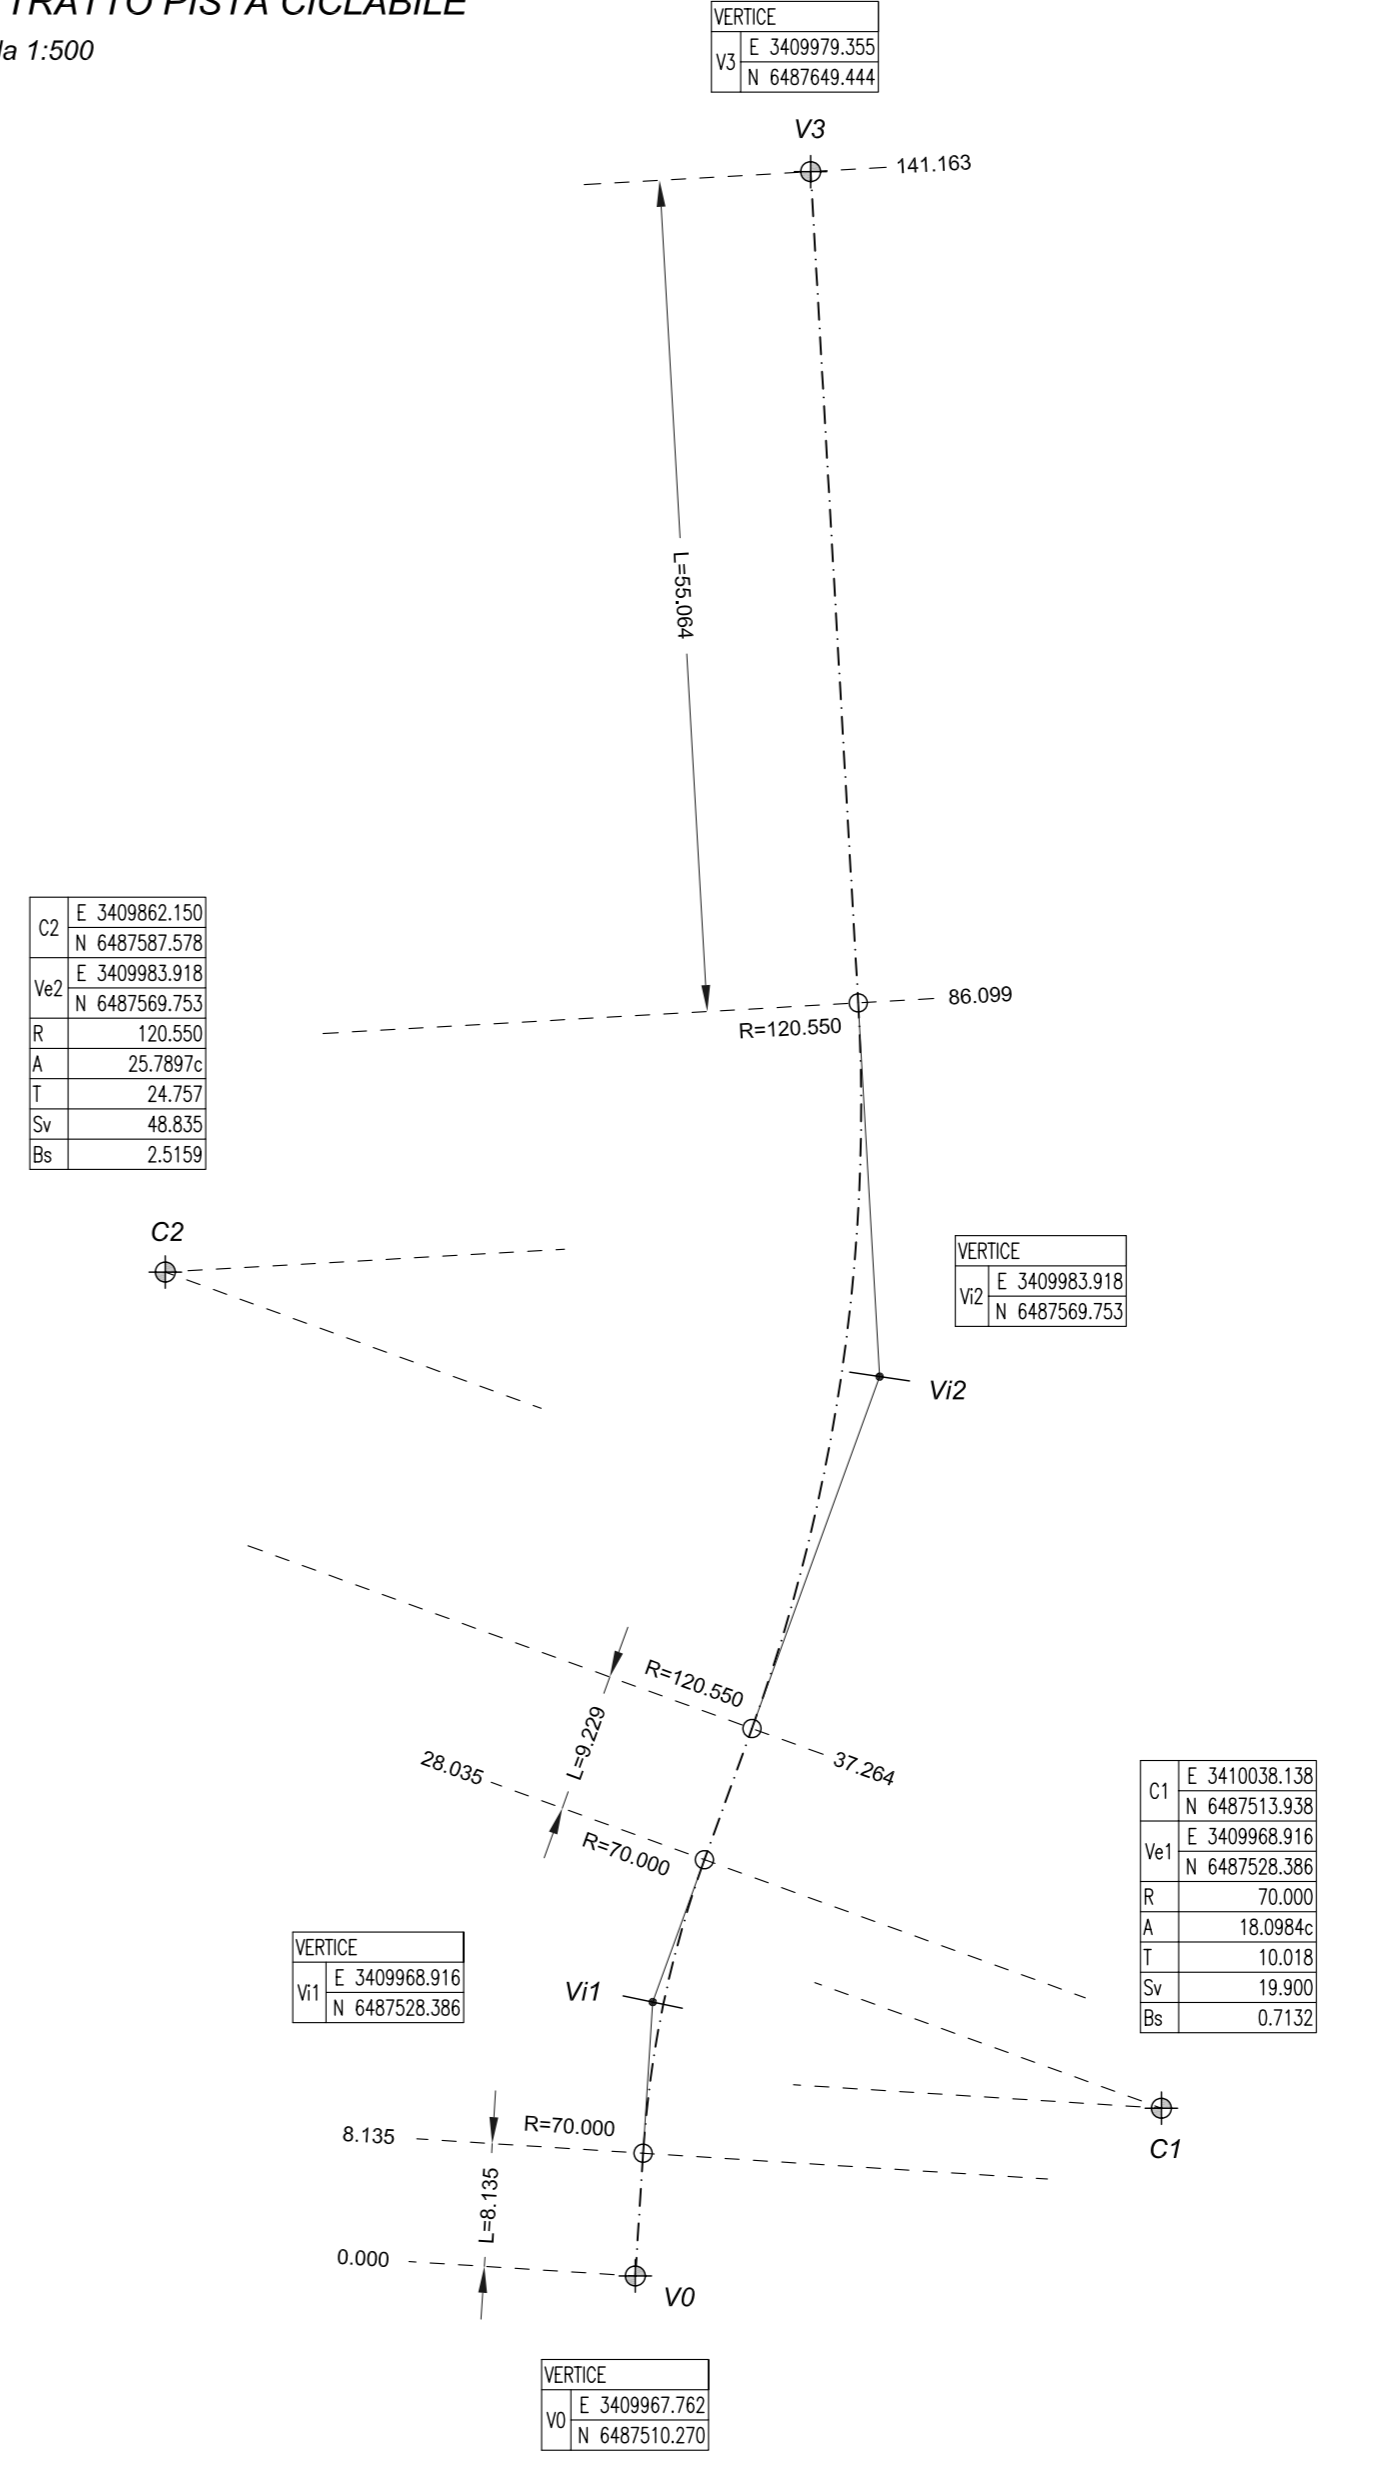


PLANIMETRIA DI TRACCIAMENTO
"STRADA DI SERVIZIO N°1"

Scala 1:500

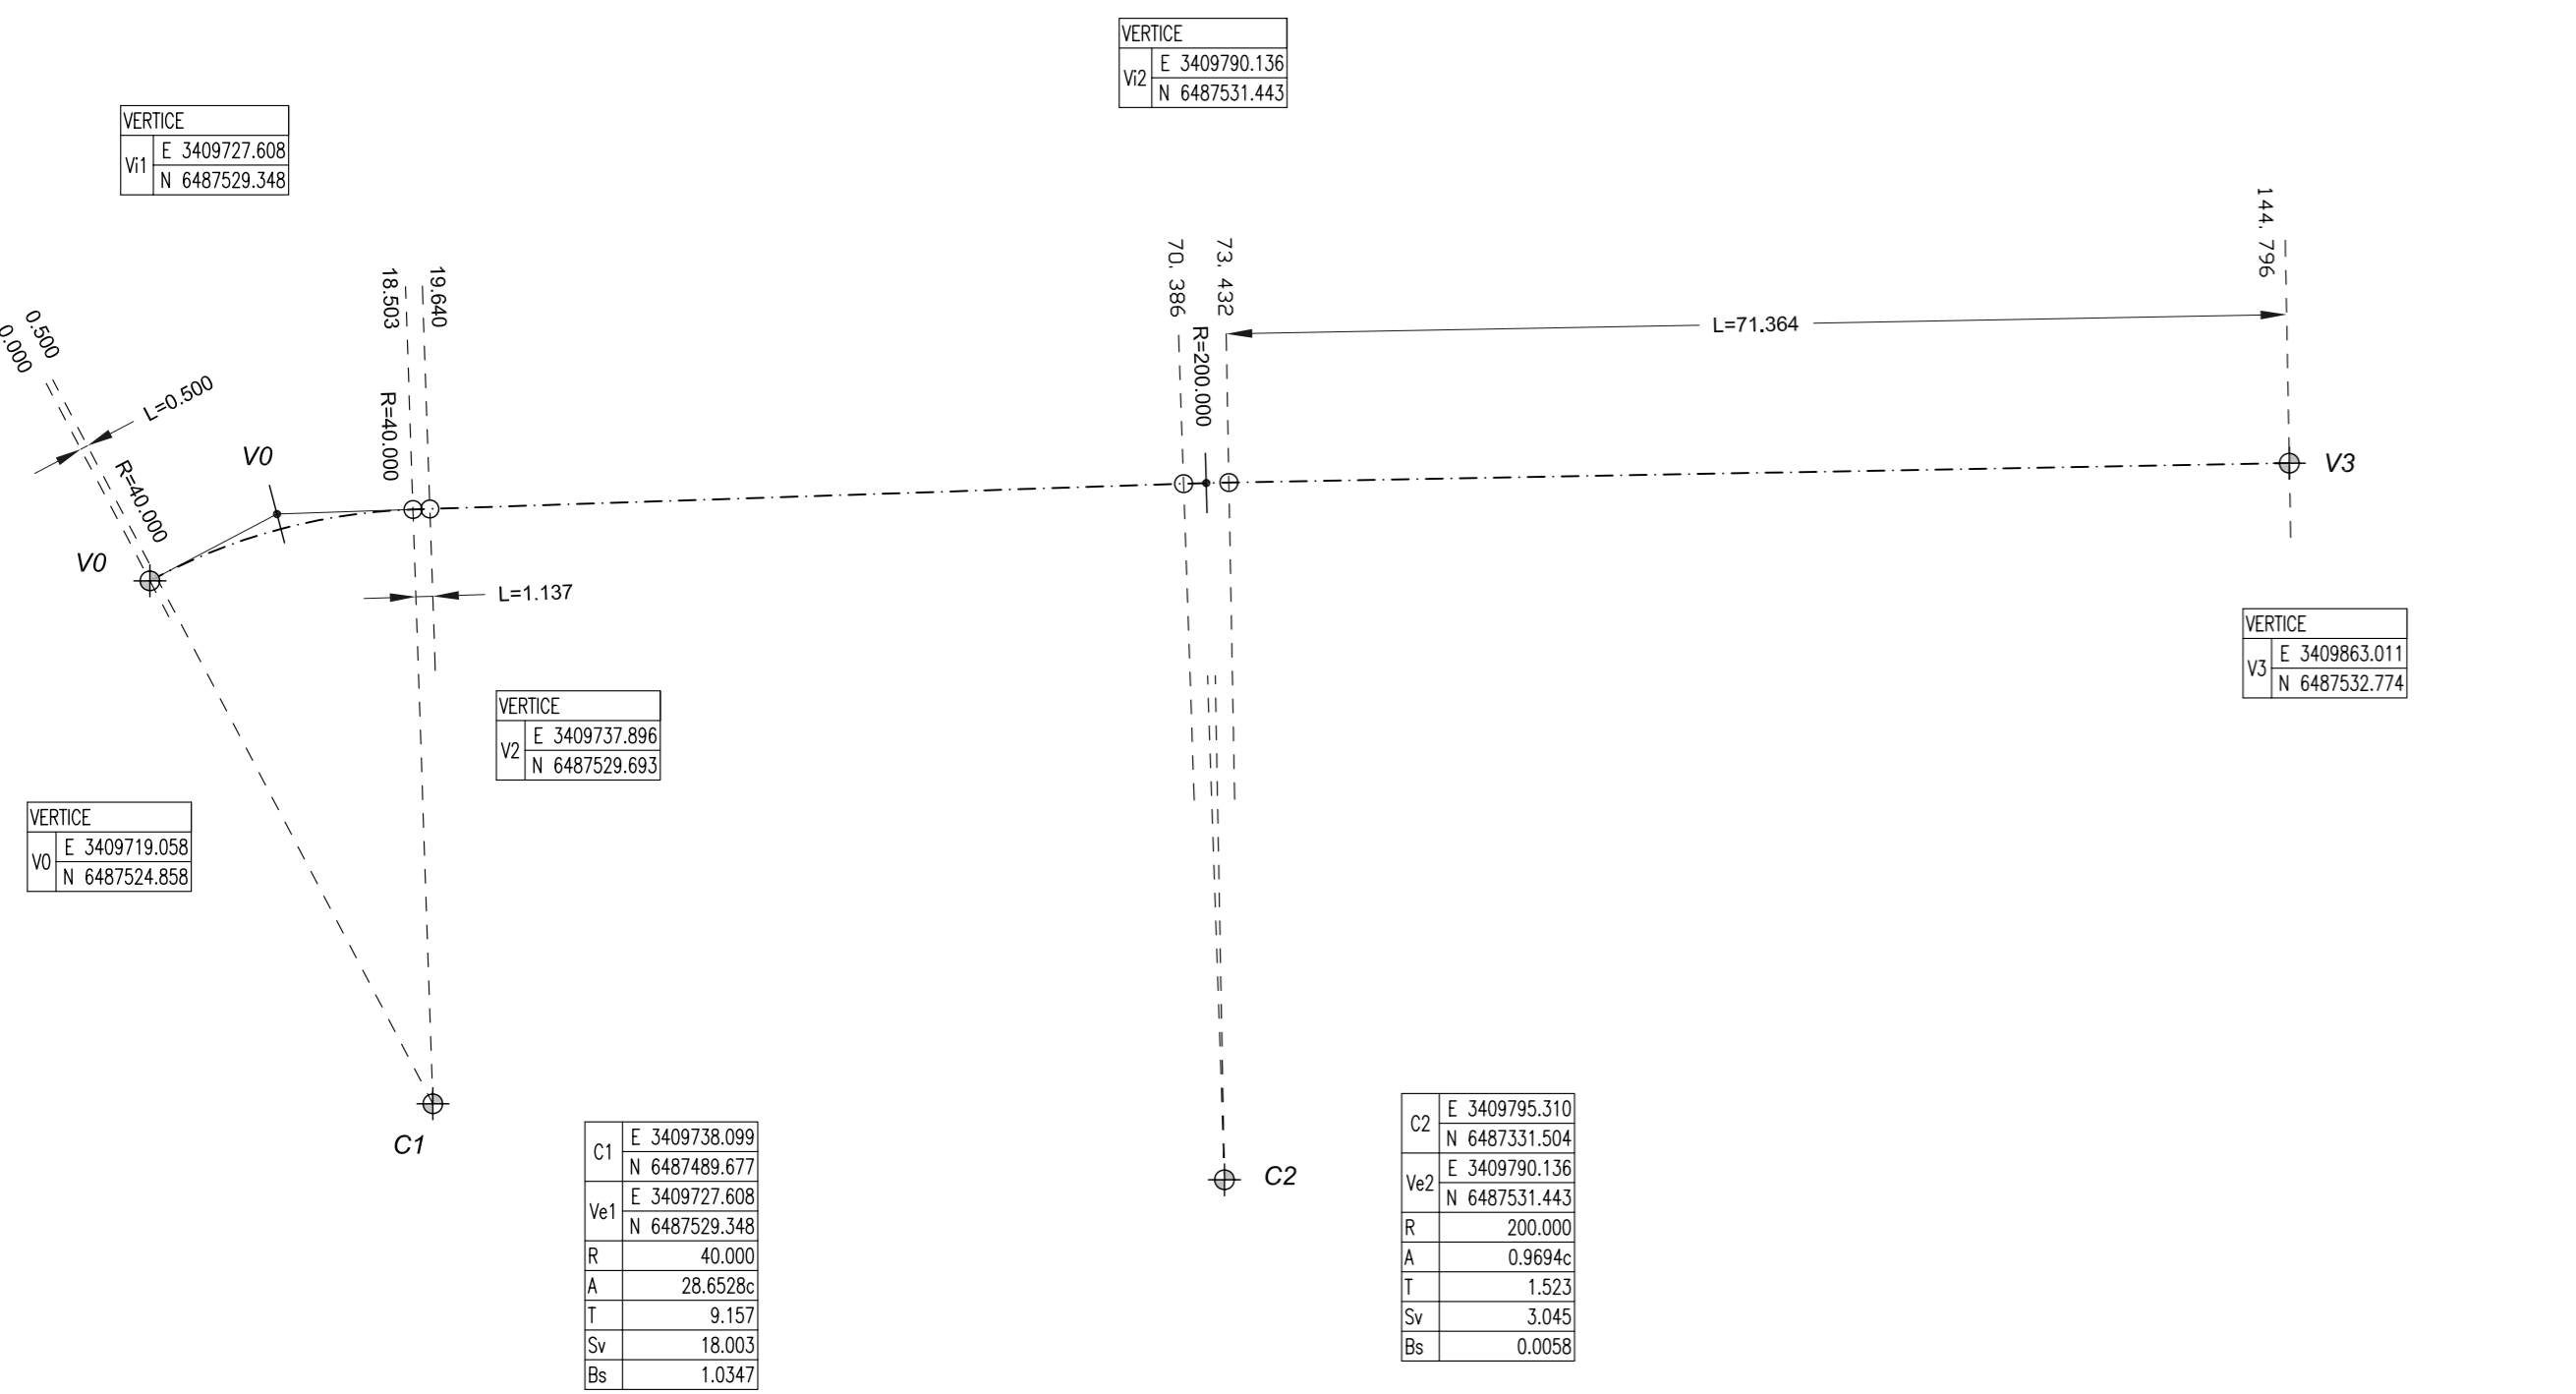


PLANIMETRIA DI TRACCIAMENTO
"STRADA DI SERVIZIO N°2"

Scala 1:500

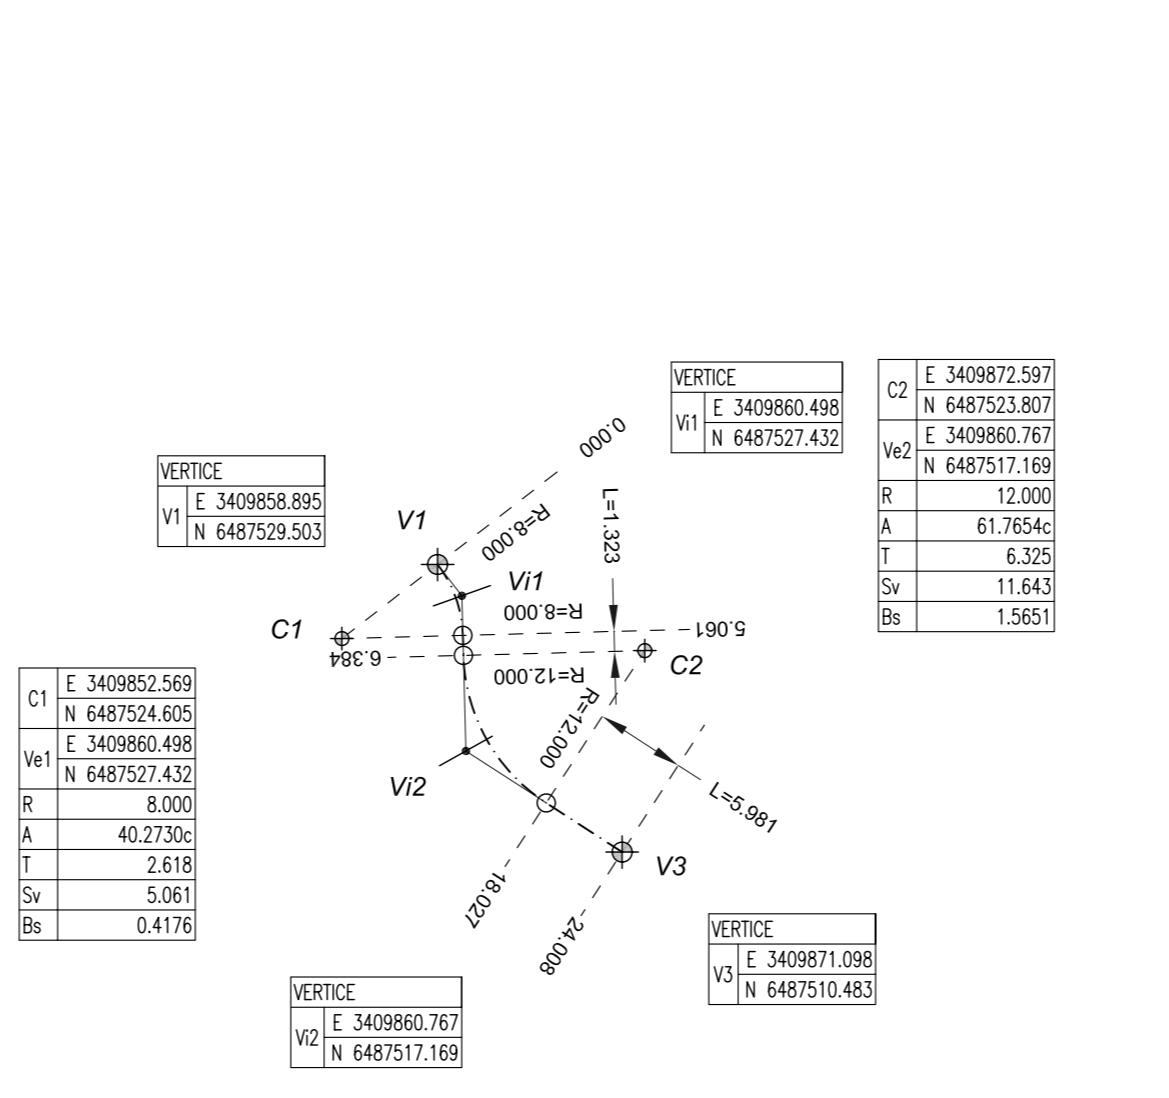

PLANIMETRIA DI TRACCIAMENTO
"STRADA DI SERVIZIO N°3"

Scala 1:500

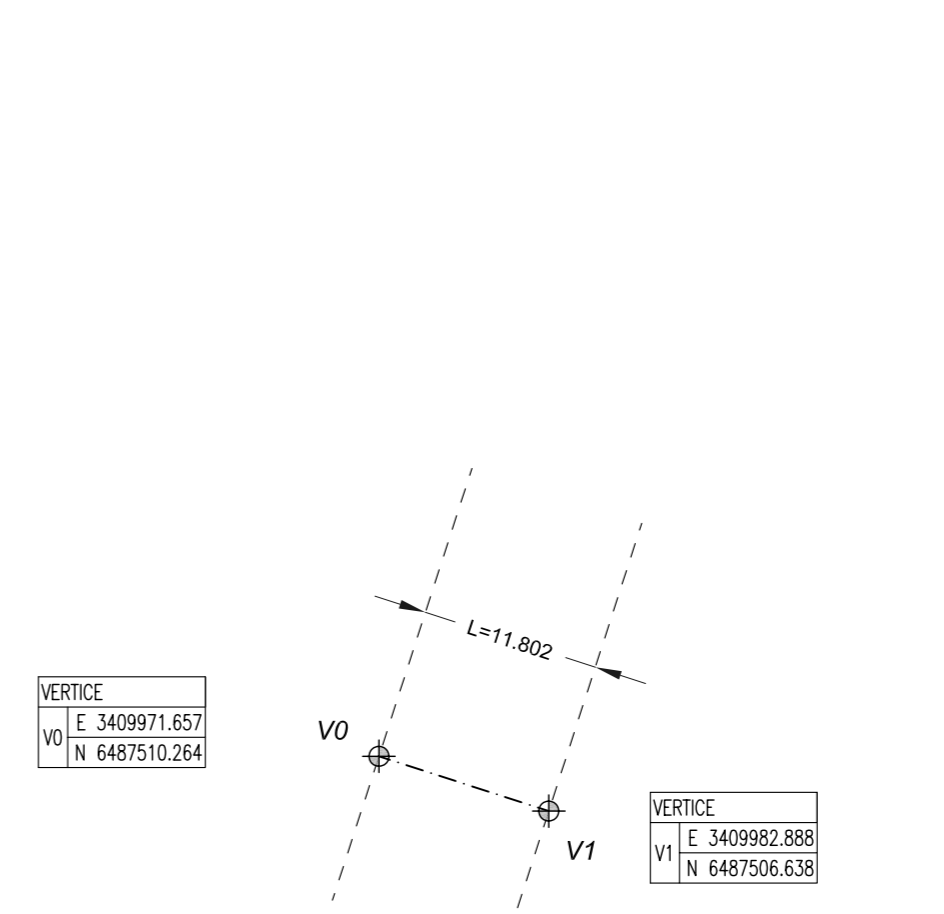

TANGENZIALE EST ESTERNA DI MILANO

CODICE C.U.P. 121B05000290007
CODICE C.I.G. 017107576C

PROGETTO ESECUTIVO

LOTTO C

INTERVENTI DI INSERIMENTO PAESISTICO - AMBIENTALE, RIPRISTINO E COMPENSAZIONI

PROGETTO SPECIALE AMBIENTALE N.5 "LAMBRO-MELEGNANO"

PISTA CICLABILE PC00020

PLANIMETRIA DI TRACCIAMENTO

 IL PROGETTISTA LANDE S.r.l. Dott. Arch. Pasquale Pisano Ordine Architetti di Napoli n. 4925	IL DIRETTORE TECNICO Dott. Ing. Rocco Magri Ordine Ingegneri Provincia di Bergamo n. 1516	RESPONSABILE INTEGRAZIONE PRESTAZIONI SPECIALISTICHE Dott. Ing. P. Pisano Ordine Ingegneri di Parma n. 821
---	--	--

IL CONCESSIONARIO CONCESSIONI AUTOSTRADALI LOMBARDE	tangenziale esterna	IL DIRETTORE DEI LAVORI CONCESSIONI AUTOSTRADALI LOMBARDE
--	---------------------	--

EM.REV.	DATA	DESCRIZIONE	ELABORAZIONE PROGETTUALE	CONTR.	APPROV.
A	30/04/2014	EMMISSIONE	D. STRINO	E. SCARANO	P. PISANO

IDENTIFICAZIONE ELABORATO		DATA: 30/04/2014	
MAN. PROGR.	FOG. LISTA	OPERA	ANNO
C4093	E03A	MAJ05	0
TA	PT	PROIEZIONE	REV.
0	0	0	0
SCALA: 1:500			

IL PRESENTE DOCUMENTO NON POTRA' ESSERE COPIATO, RIPRODOTTO O ALTRIMENTI PUBBLICATO, IN TUTTO O IN PARTE, SENZA IL CONSENSO SCRITTO DELLA TANGENZIALE ESTERNA S.P.A. I SOGNI UTILIZZATI NON RAPPRESENTANO SOGNI PROTEGGETTI A NORMA DI LEGGE. THE DOCUMENT MAY NOT BE COPIED, REPRODUCED OR PUBLISHED, EITHER IN PART OR IN ITS ENTIRETY, WITHOUT THE WRITTEN PERMISSION OF TANGENZIALE ESTERNA S.P.A. UNAUTHORIZED USE WILL BE PROSECUTED BY LAW.