




SEZIONE TIPO DA ADOTTARE PER IL TRATTO I°
SEZIONE TIPO "F1" - Percorso ciclabile in Glorit affiancato dalla Strada di Servizio n°1
(Sezione in rilevato con dislivello tra piano campagna e quota progetto > 50,0 cm)
Scala 1:50

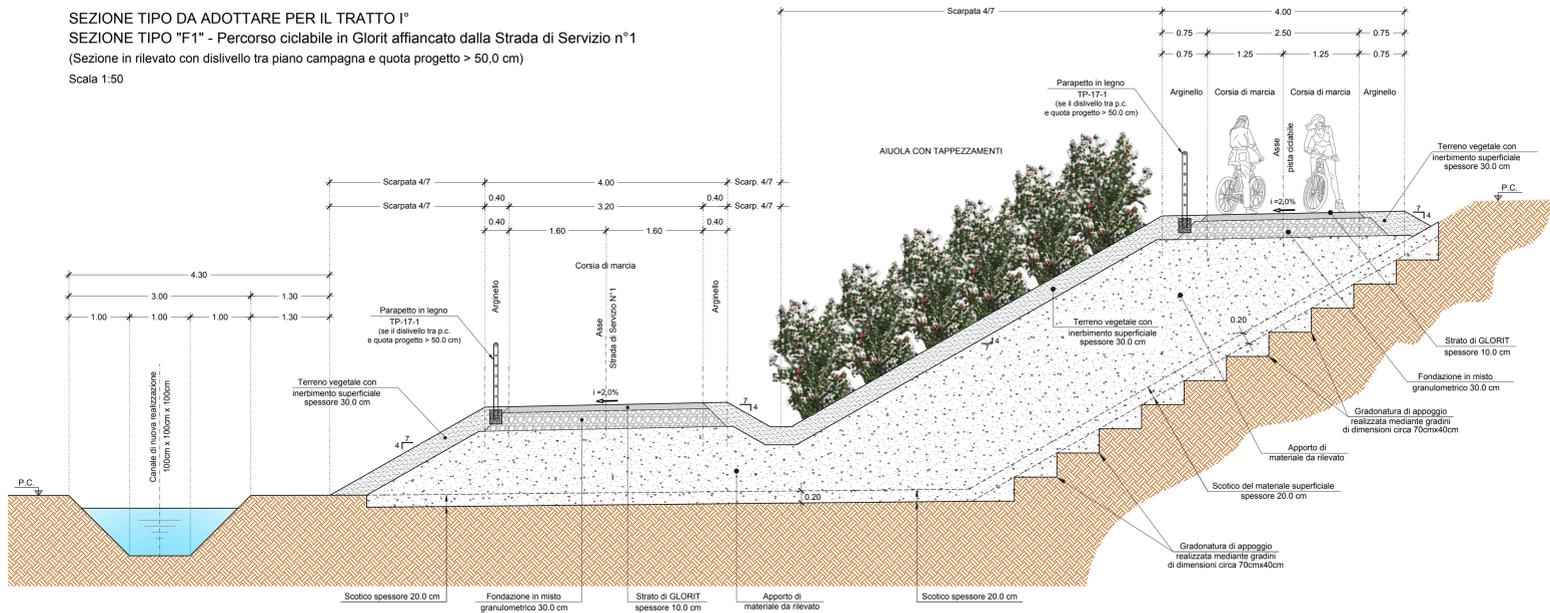


SEZIONE TIPO DA ADOTTARE PER IL TRATTO II°
SEZIONE TIPO "D3a" - Percorso ciclopedonale in C.B. - B = 4.00 m
(Sezione in rilevato con dislivello tra piano campagna e quota progetto > 50,0 cm)
Scala 1:50

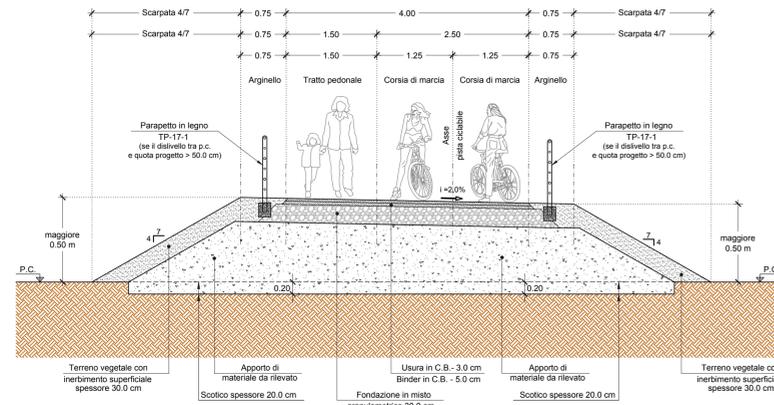


PARTICOLARE DELLA PAVIMENTAZIONE PIAZZOLE DI SOSTA
Scala 1:20

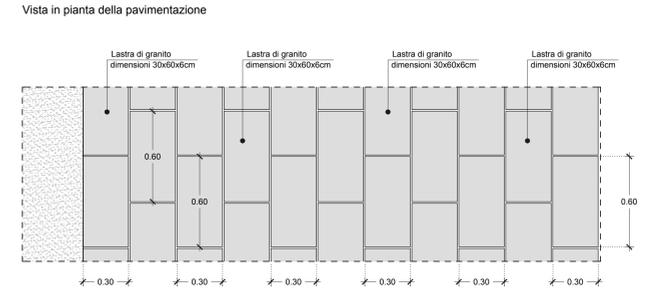


SEZIONE TIPO DA ADOTTARE PER IL TRATTO I°
SEZIONE TIPO della Strada di Servizio N°1
(Sezione in rilevato con dislivello tra piano campagna e quota progetto > 50,0 cm)
Scala 1:50

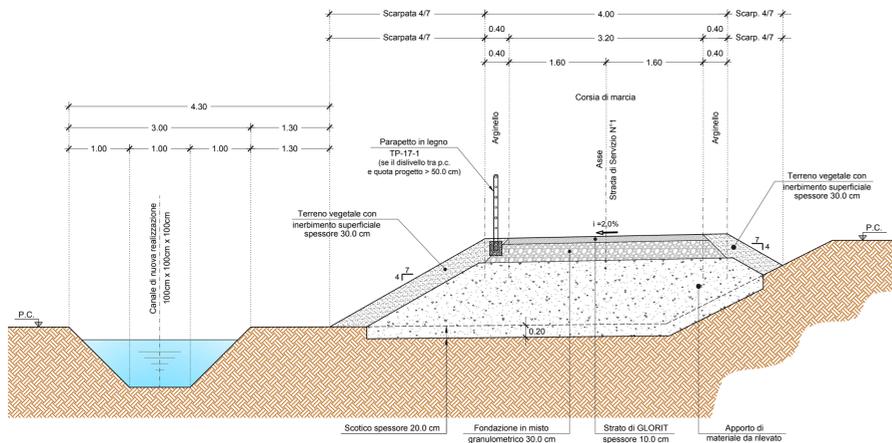


SEZIONE TIPO DA ADOTTARE PER IL TRATTO I°
SEZIONE TIPO della Strada di Servizio N°3
Scala 1:50

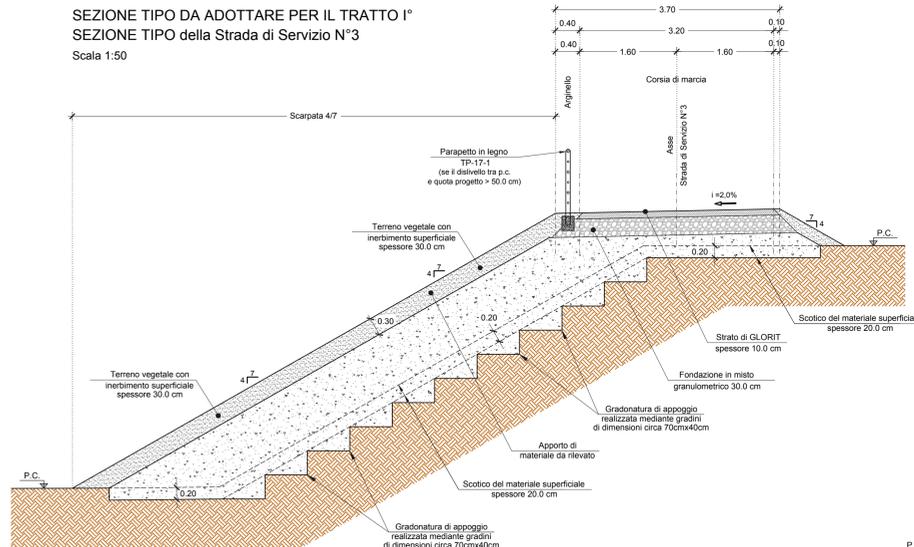


SEZIONE TIPO DA ADOTTARE PER IL TRATTO II°
SEZIONE TIPO "D3b" - Percorso ciclopedonale in C.B. con filare alberato sul ciglio destro
(Sezione in rilevato con dislivello tra piano campagna e quota progetto < 50,0 cm)
Scala 1:50

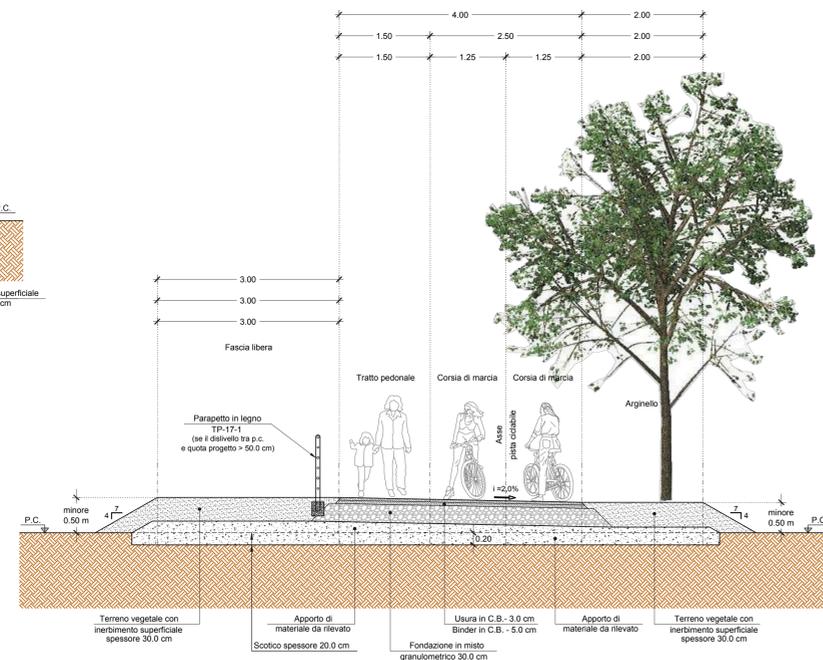


SEZIONE TIPO DA ADOTTARE PER IL TRATTO I°
SEZIONE TIPO della Strada di Servizio N°2
Scala 1:50

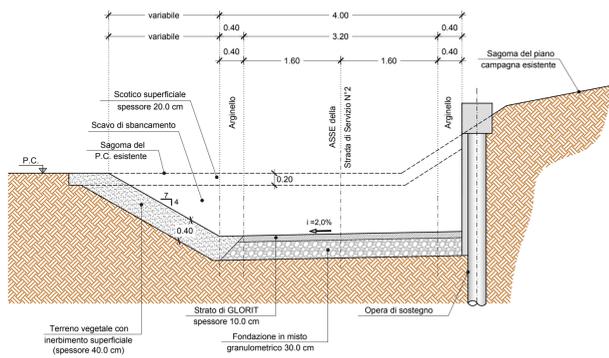


SEZIONE TIPO DA ADOTTARE PER I TRATTI IV° E V°
SEZIONE TIPO "D2" - Percorso ciclabile in affiancamento alla viabilità esistente con aiuola in sinistra
(Sezione in rilevato con dislivello tra piano campagna e quota progetto < 50,0 cm)
Scala 1:50

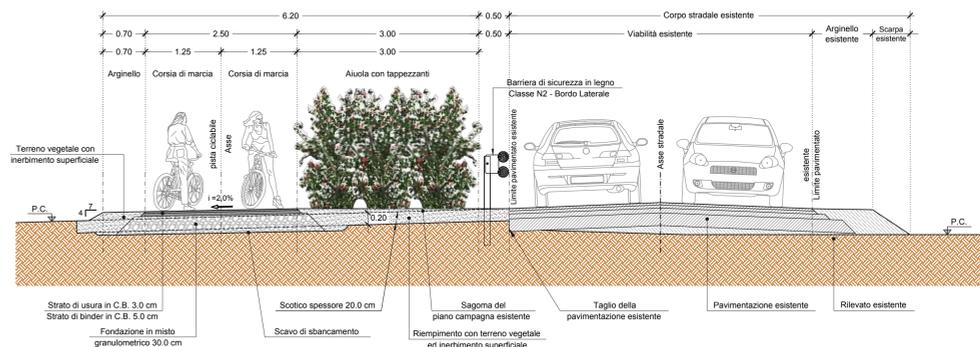

PARTICOLARE DELLA PAVIMENTAZIONE IN C.B.
DA REALIZZARE IN CORRISPONDENZA DEGLI ACCESSI
E DELLE ZONE DI FINE PISTA
Scala 1:10

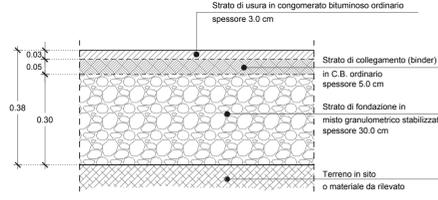

PARTICOLARE DELLA PAVIMENTAZIONE IN GLORIT
DA REALIZZARE PER LO SVILUPPO DELL'INTERA PISTA PC-0015
Scala 1:10

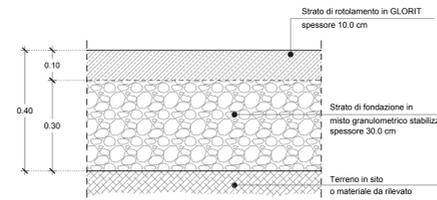

TANGENZIALE EST ESTERNA DI MILANO
CODICE C.U.P. I2180500290007
CODICE C.I.G. 017107578C
PROGETTO ESECUTIVO
LOTTO C

INTERVENTI DI INSERIMENTO PAESISTICO - AMBIENTALE, RIPRISTINO E COMPENSAZIONI
PROGETTO SPECIALE AMBIENTALE N.5 "LAMBR0-MELEGNANO"
PISTA CICLABILE PC00020
SEZIONI TIPO E PARTICOLARI COSTRUTTIVI

IL PROGETTISTA
LANDE S.r.l.
Dott. Arch. Pasquale Pisano
Ordine Architetti di Napoli
n. 4925
P. Pisano
RESPONSABILE INTEGRAZIONE
PRESTAZIONI SPECIALISTICHE
Dott. Ing. Paolo Masera
Ordine Ingegneri di Parma
n. 821

CONSORZIO COSTRUTTORI TEEM
IL DIRETTORE TECNICO
Dott. Ing. Rocco Magri

IL CONCESSIONARIO		IL DIRETTORE DEI LAVORI	
CONCESSIONI AUTOSTRADALI LOMBARDE		tangenziale esterna	
EM.REV.	DATA	DESCRIZIONE	ELABORAZIONE PROGETTUALE
A	30/04/2014	EMMISSIONE	D. STRINO
			E. SCARANO
			P. PISANO
IDENTIFICAZIONE ELABORATO		DATA	
NUM. PROZ.	FOG. LOTTO	OPERA	TRATTO OPERA
C4094	E C AC4	MAJ05	0
		1A	PZ
		003	A
SOLA:			1:50

IL PRESENTE DOCUMENTO NON PUO' ESSERE COPIATO, RIPRODOTTO O ALTRIMENTI PUBBLICATO, IN TUTTO O IN PARTE, SENZA IL CONSENSO SCRITTO DELLA SOCIETA' CONSORZIO COSTRUTTORI TEEM S.p.A. QUALI SOTTO IL NOME DI UNO DEI SOCIETARI... (text is small and partially illegible)