




DETTAGLIO PLANIMETRICO DELLA PIAZZOLA DI SOSTA
SCALA 1:100

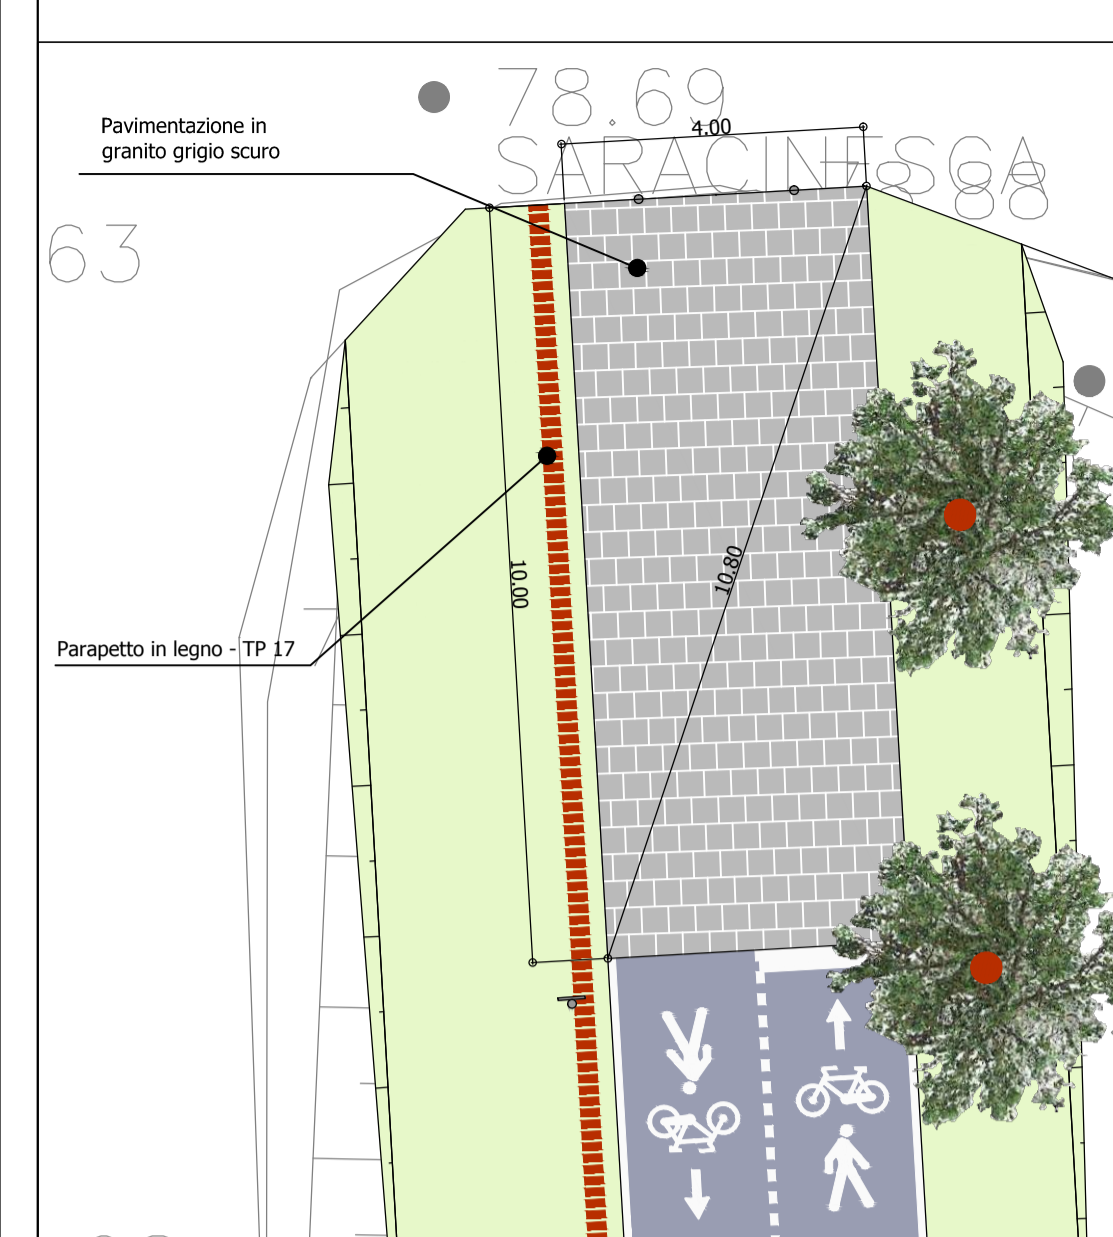

DETTAGLIO PLANIMETRICO
SCALA 1:100




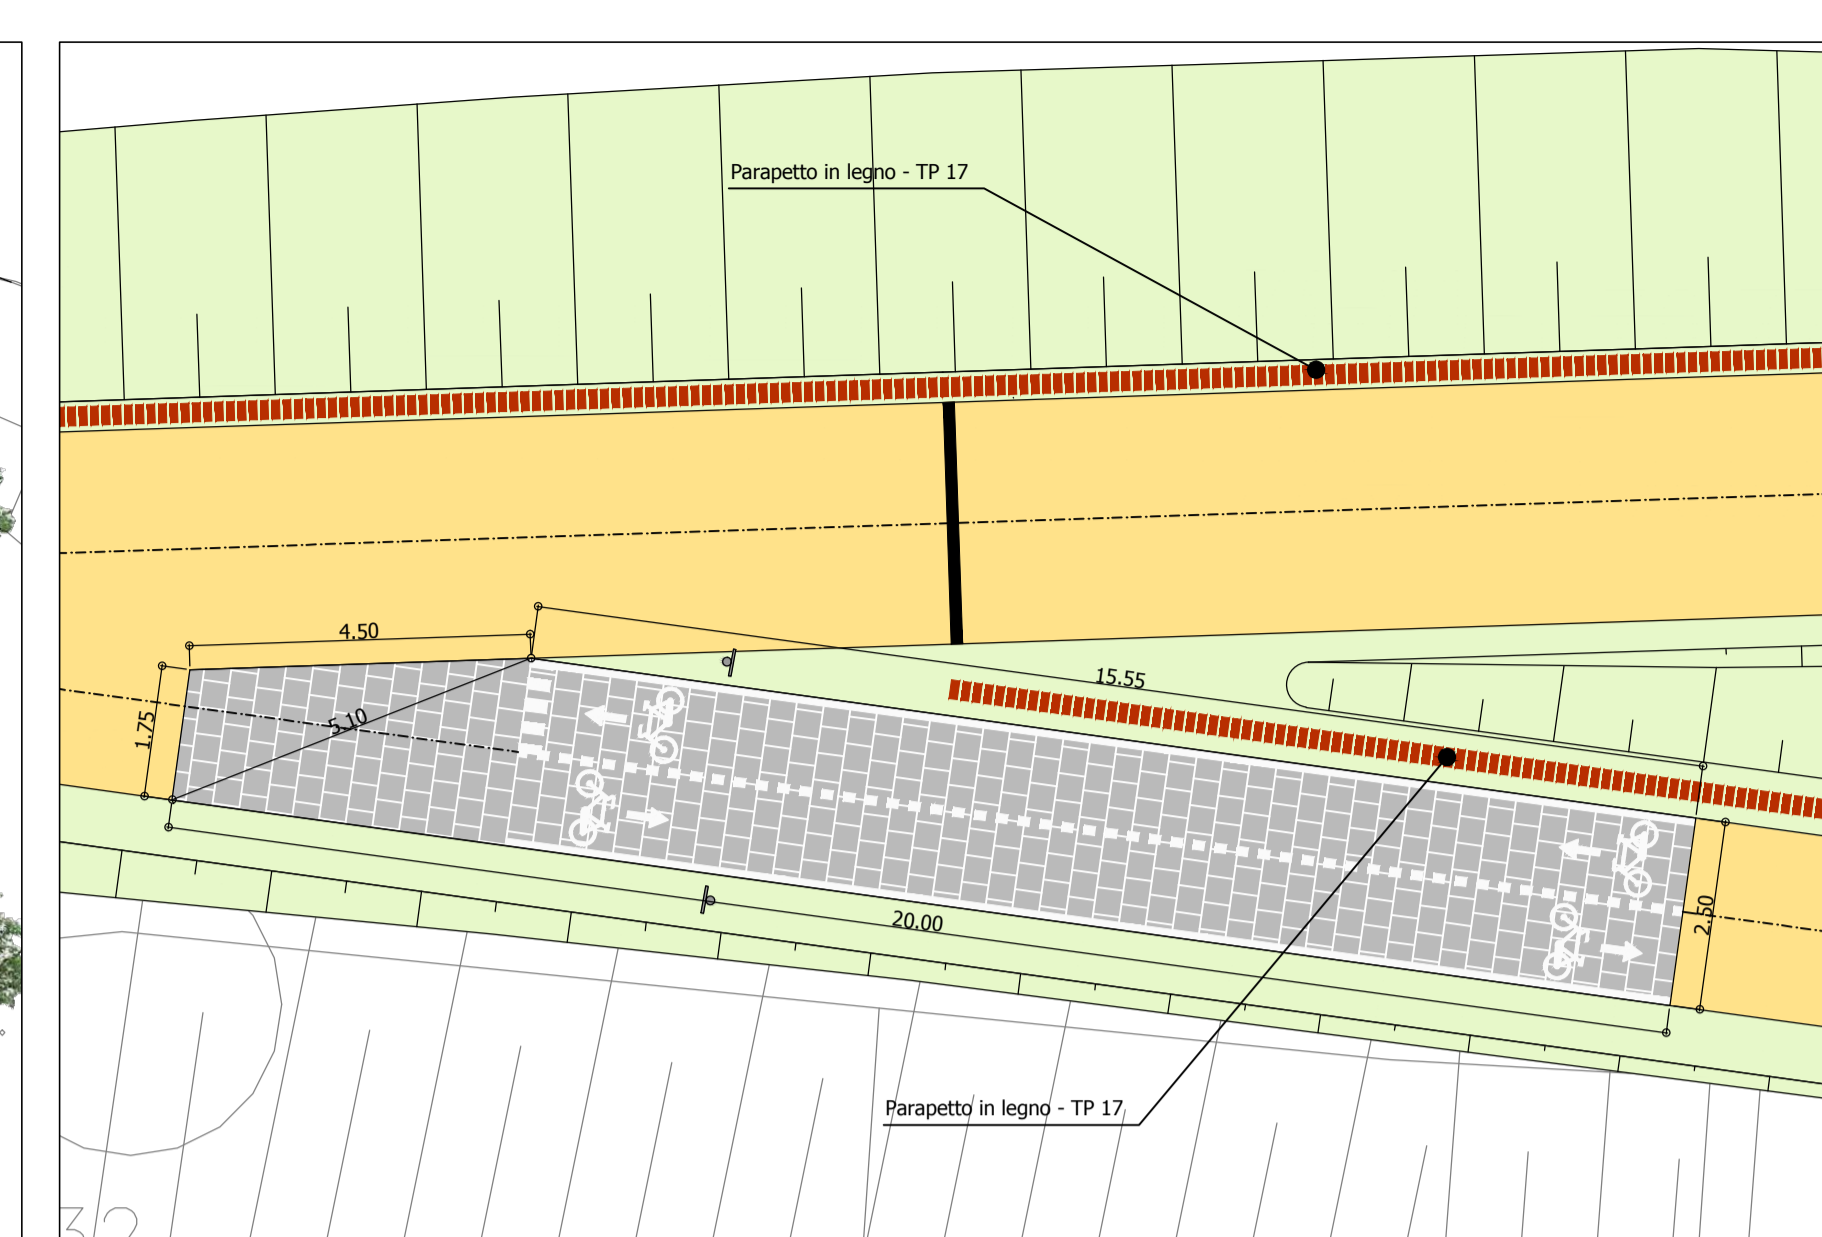


DETTAGLIO PLANIMETRICO DELLA PIAZZOLA DI SOSTA
SCALA 1:100

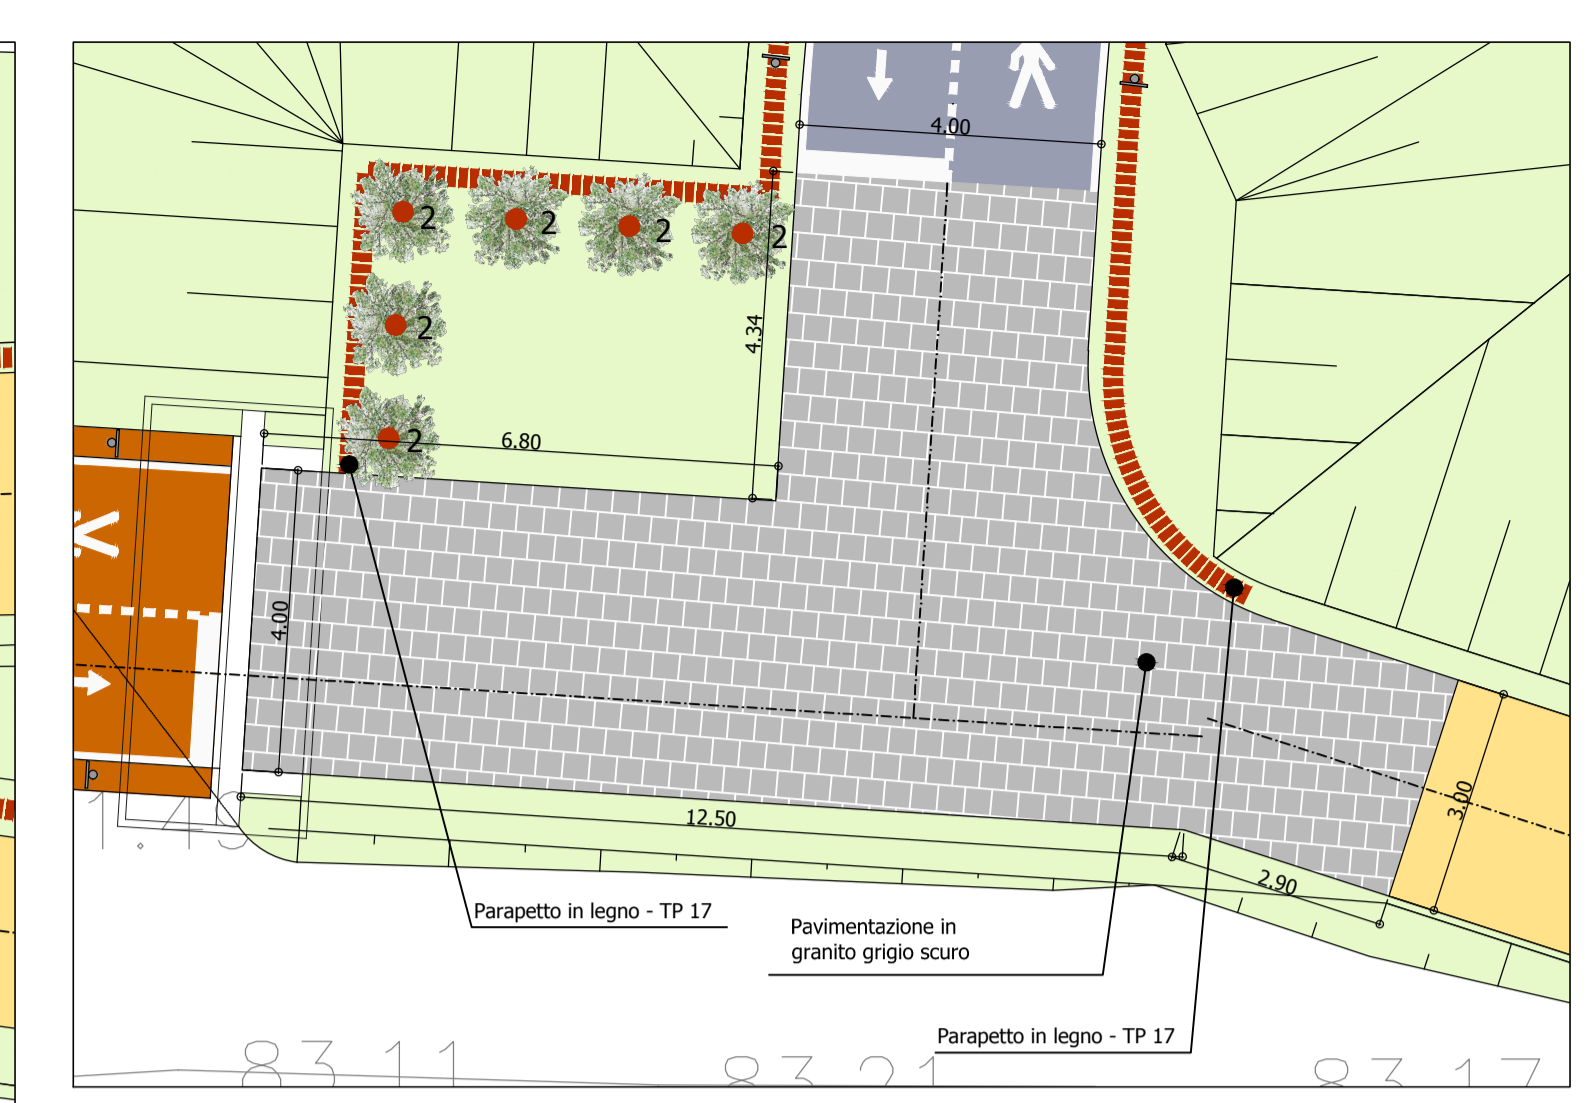

TP 20 08 PERCORSI CICLABILI SOGGETTI ARBUSTIVI

DESCRIZIONE	QUANTITA'
2 Ligustrum vulgare diametro vaso 14-16 cm	10

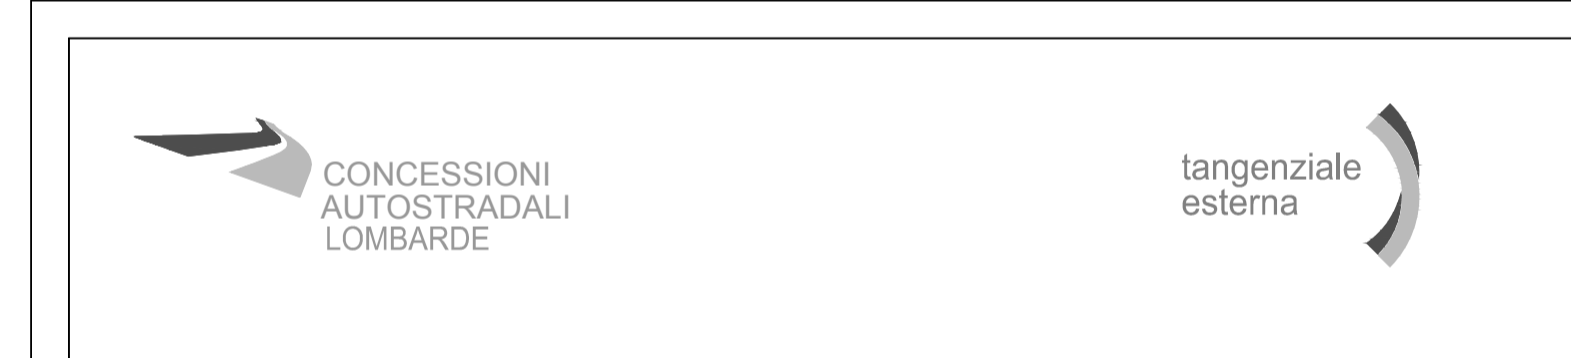 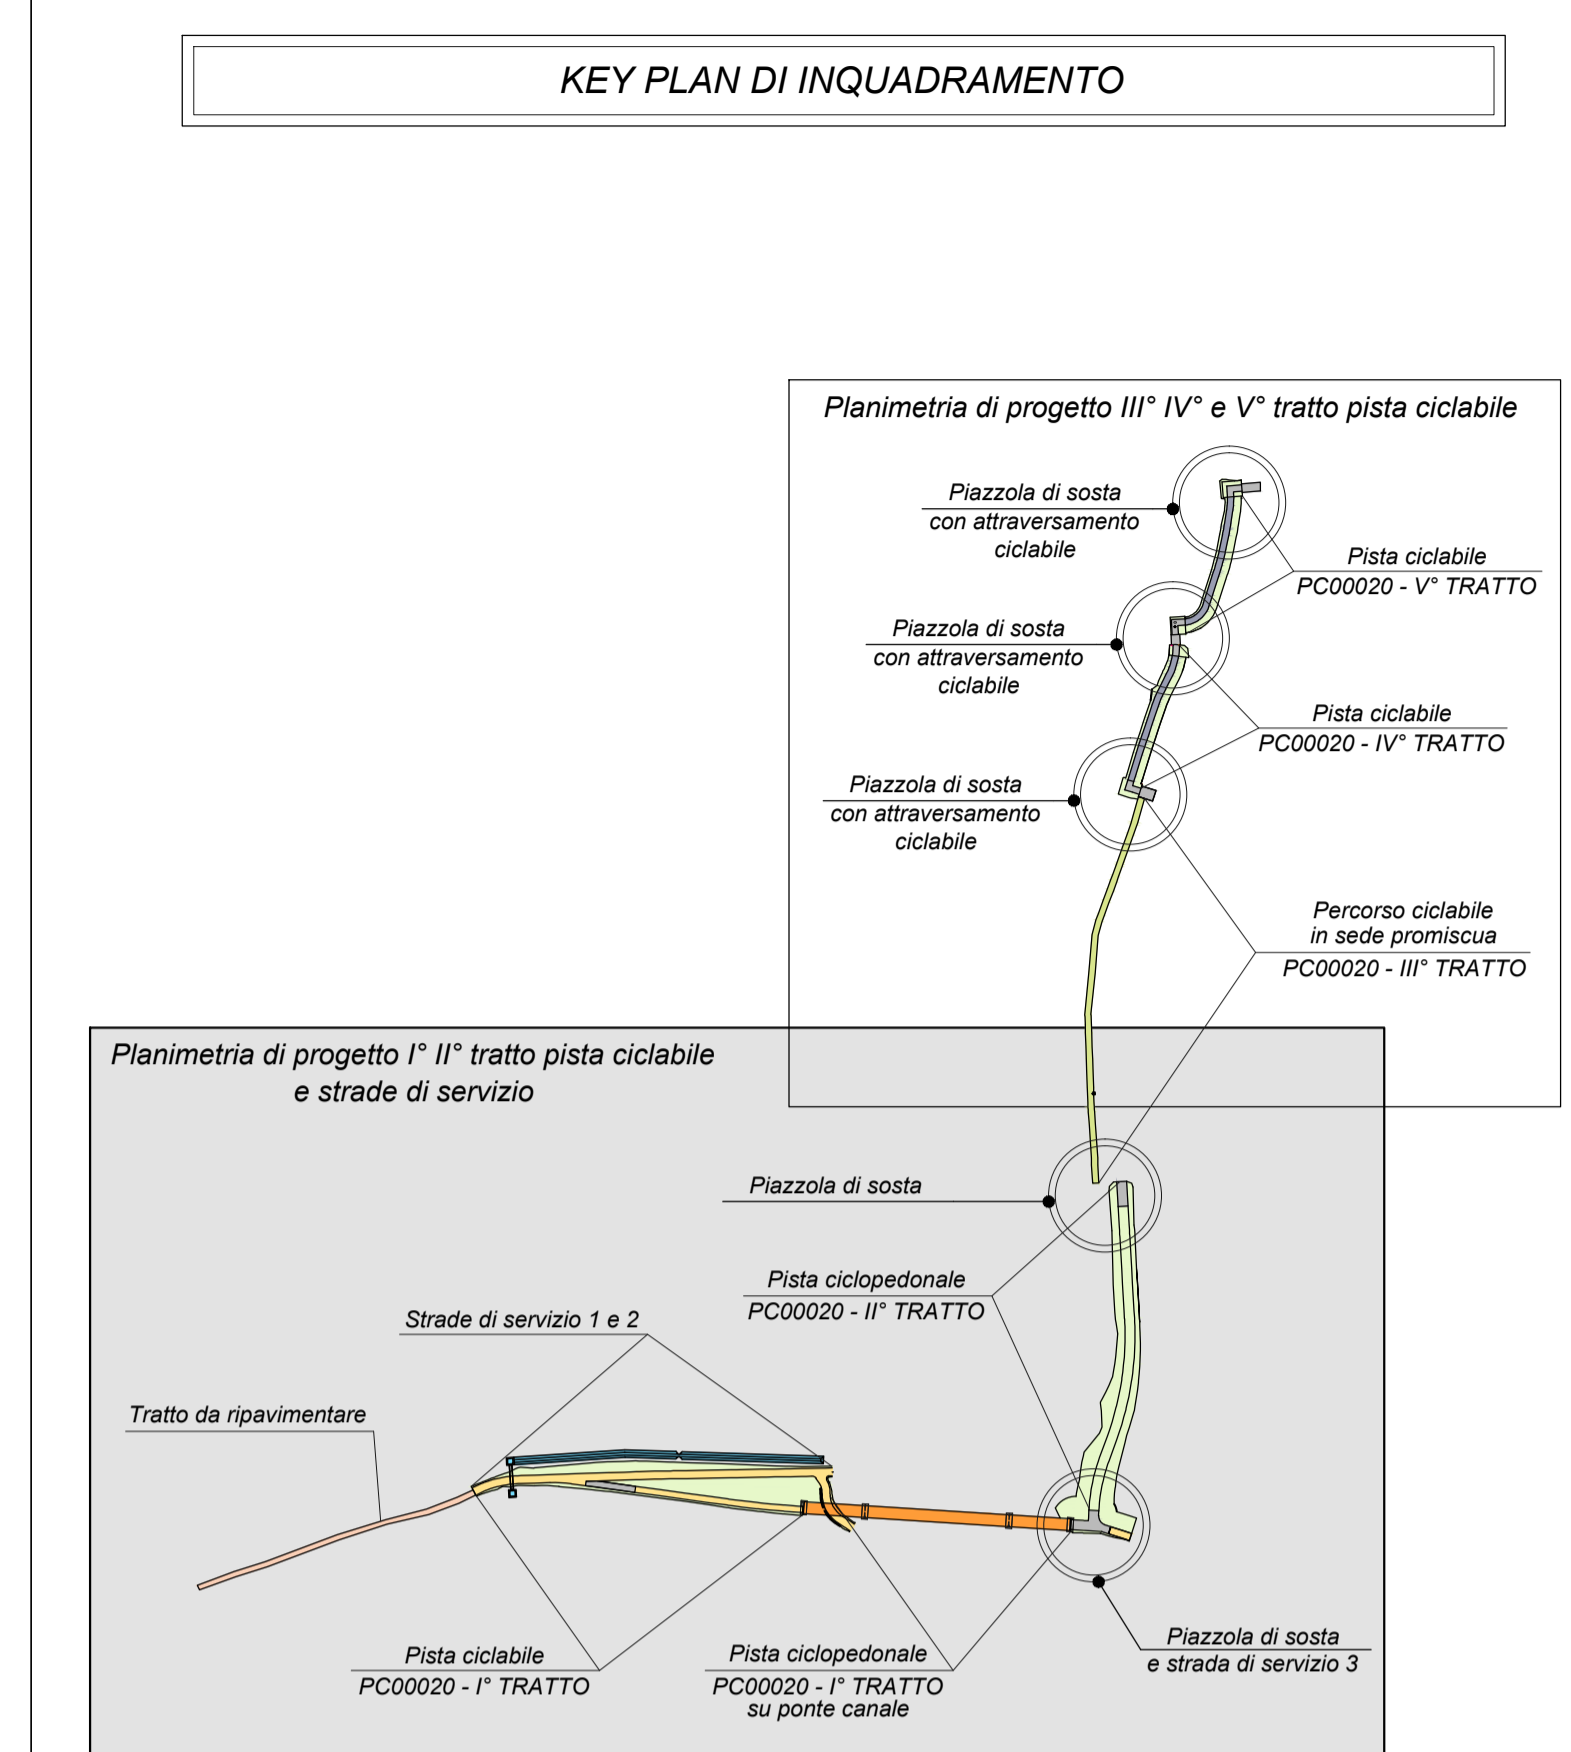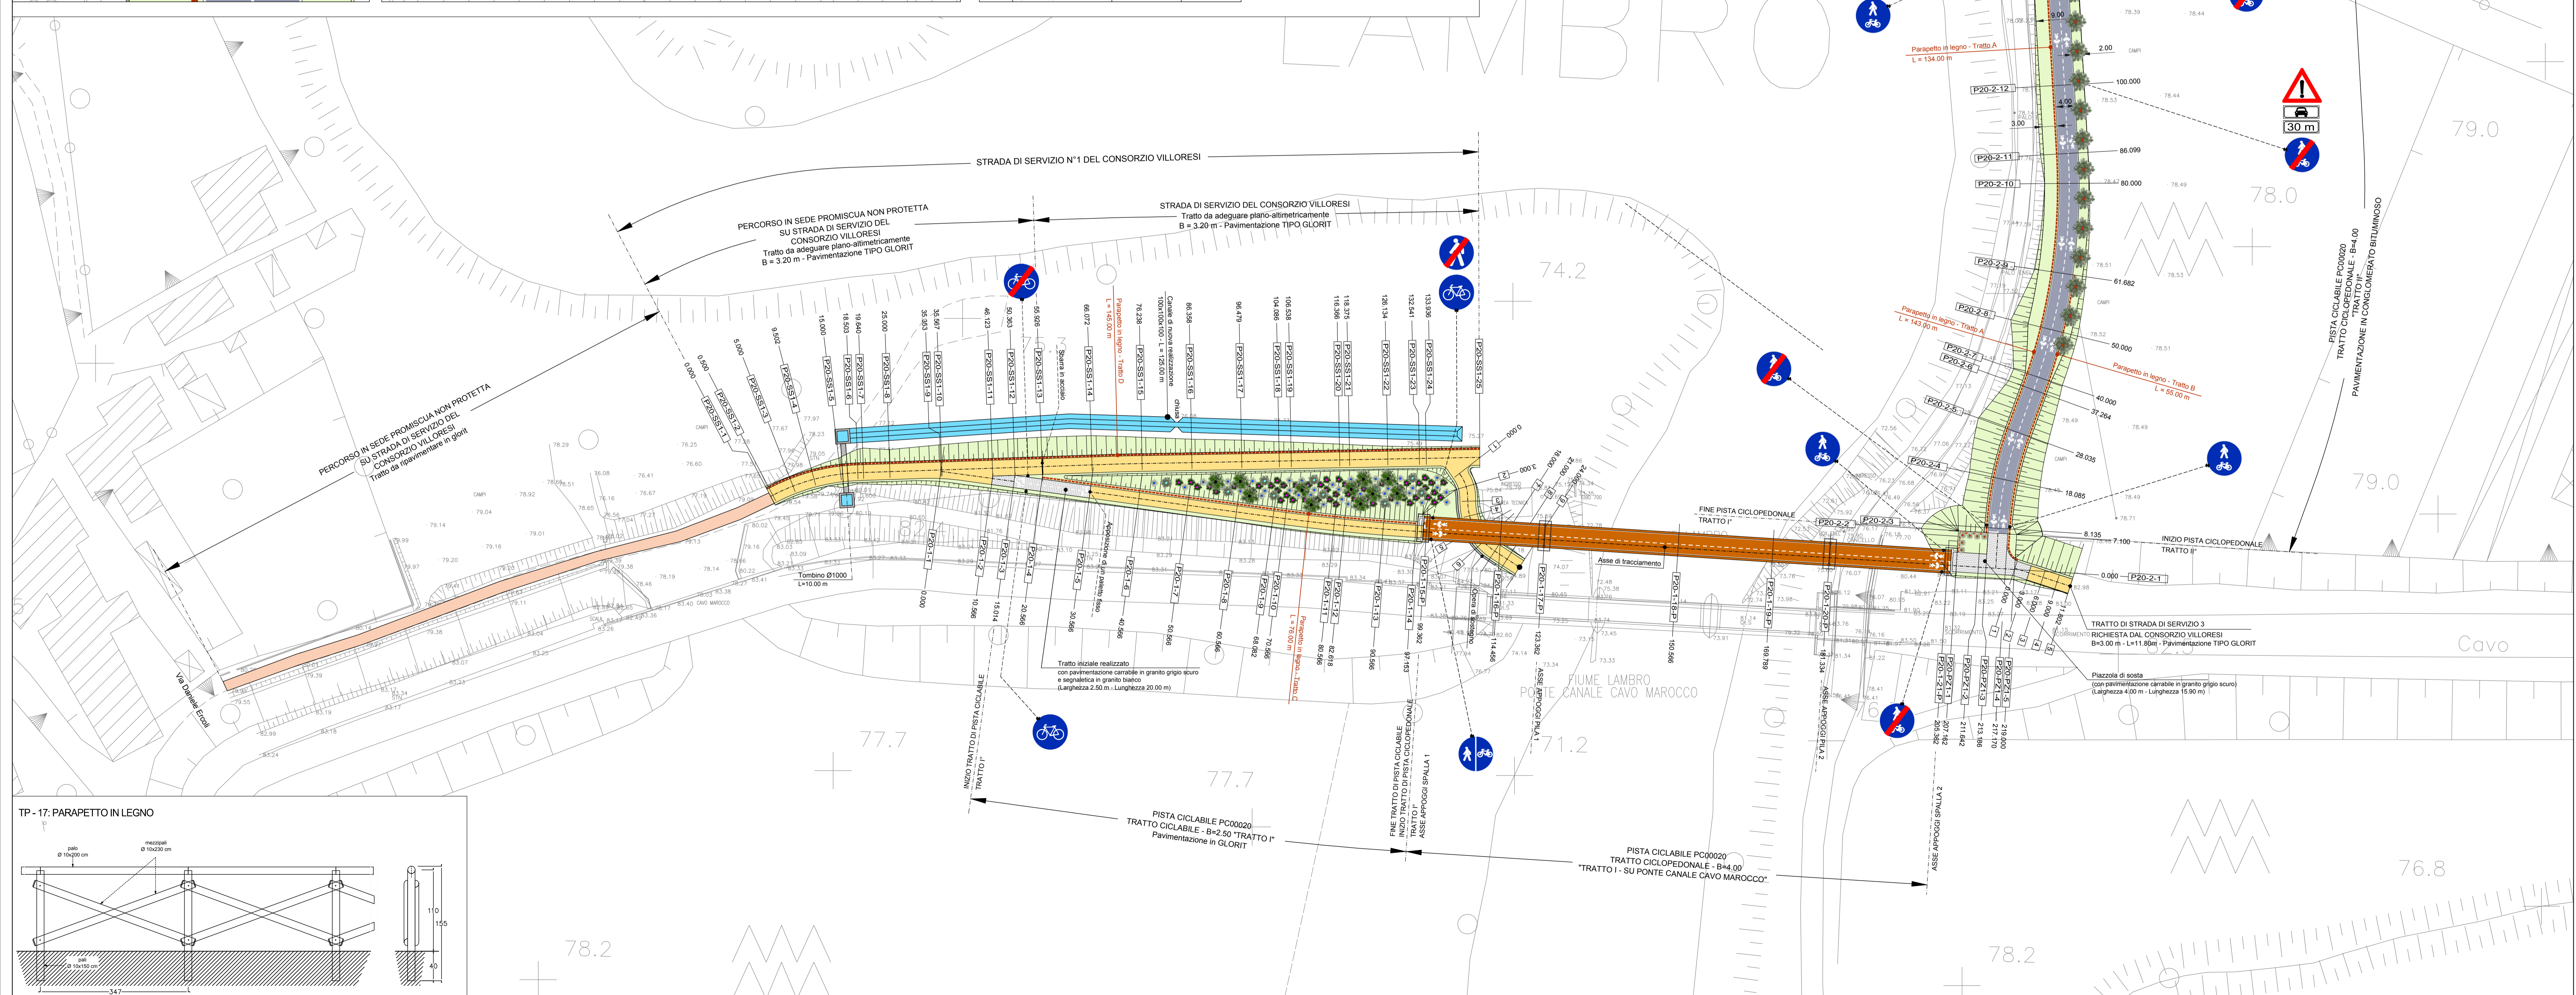

CONCESSIONARI AUTOSTRADALI LOMBARDE

tangenziale esterna

TANGENZIALE EST ESTERNA DI MILANO
PROGETTO ESECUTIVO
LOTTO C

CODICE C.U.P. 02106000200007
 CODICE C.I.G. 017107578C

INTERVENTI DI INSERIMENTO PAESISTICO - AMBIENTALE, RIPRISTINO E COMPENSAZIONI

PROGETTO SPECIALE AMBIENTALE N.5 "LAMBRO-MELEGNANO"
PISTA CICLABILE PC00020
PLANIMETRIA DI PROGETTO I° E II° TRATTO PISTA CICLABILE E STRADE DI SERVIZIO

IL PROGETTISTA
LANDE S.r.l.
 Dott. Arch. Pasquale Pisano
 Ordine Architetti di Napoli n. 4925

CONSORZIO COSTRUTTORI TEEM
 IL DIRETTORE TECNICO
 Dott. Ing. Rocco Magri

RESPONSABILE INTEGRAZIONE PRESTAZIONI SPECIALISTICHE
 Dott. Ing. Franco Bizzozzi
 Ordine Ingegneri di Parma n. 821

IL CONCEDENTE: CONCESSIONARI AUTOSTRADALI LOMBARDE

IL CONCESSIONARIO: tangenziale esterna

IL DIRETTORE DEI LAVORI: tangenziale esterna

B	15/07/2014	ISTRUTTORIA CALTE	D. STRINO	E. SCARANO	P. PISANO
A	30/04/2014	EMMISSIONE	D. STRINO	E. SCARANO	P. PISANO
EM.REV.	DATA	DESCRIZIONE	ELABORAZIONE PROGETTUALE	CONTR.	APPROV.

IDENTIFICAZIONE ELABORATO

NOV. 2014

C4095	E	CA	4	MA	J	0	I	PL	O	0	7	B
-------	---	----	---	----	---	---	---	----	---	---	---	---

DATA: 15/07/2014
 SCALA: 1:500