


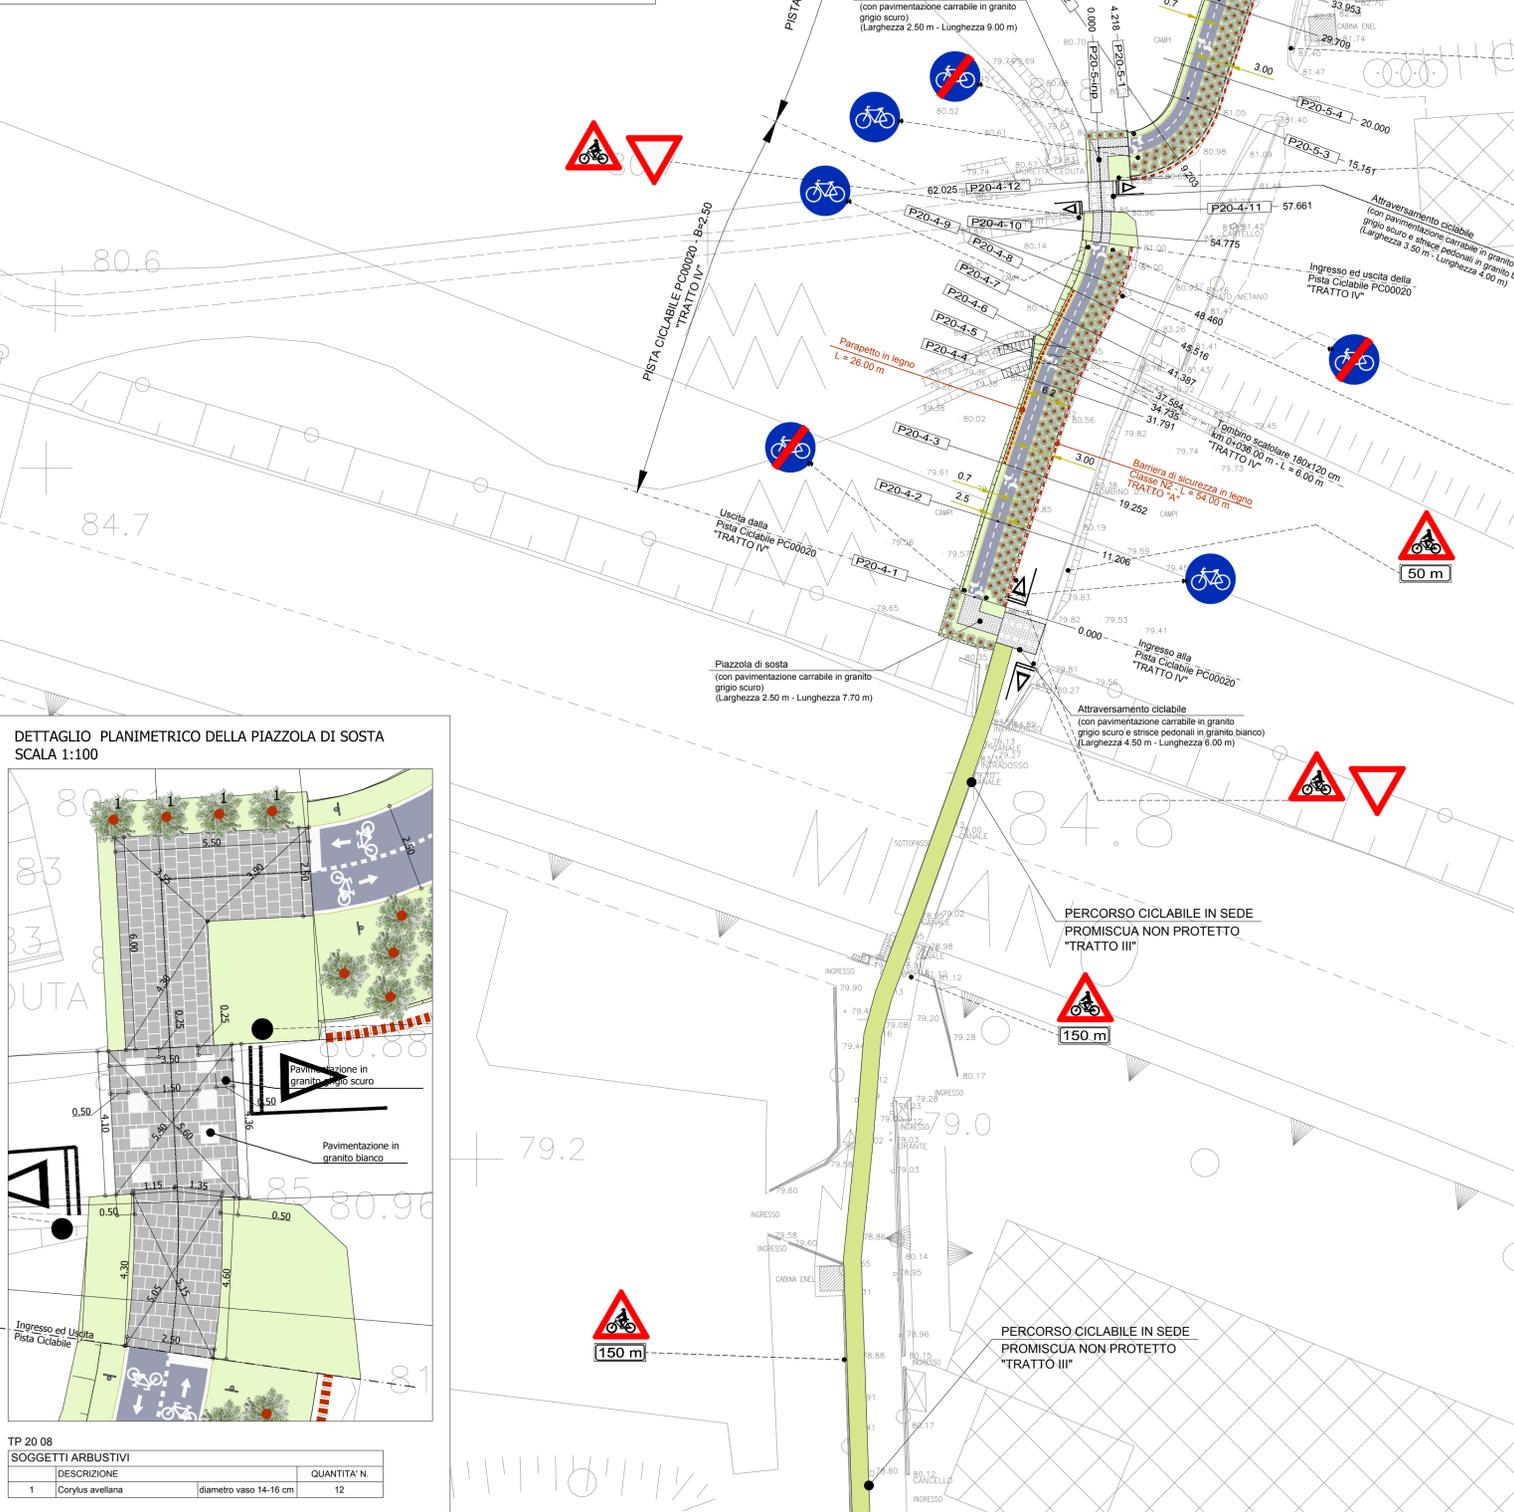


TP 20 08 - PERCORSI CICLABILI
SOGGETTI ARBUSTIVI

DESCRIZIONE	QUANTITA' N.
2 Ligustrum vulgare diametro vaso 14-16 cm	24




DETTAGLIO PLANIMETRICO DELLA PIAZZOLA DI SOSTA
SCALA 1:100

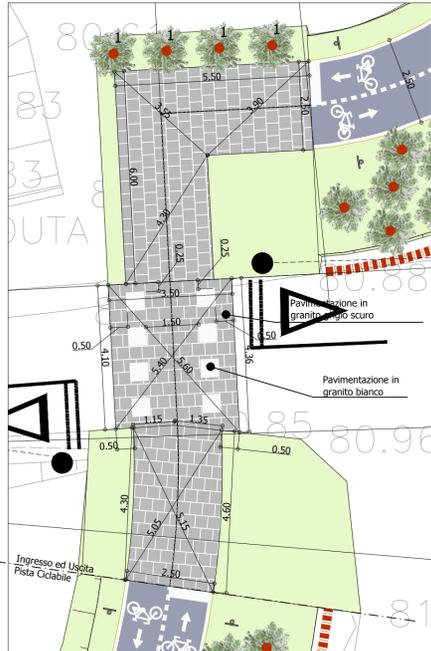

TP 20 08 - PERCORSI CICLABILI
SOGGETTI ARBUSTIVI

DESCRIZIONE	QUANTITA' N.
1 Corylus avellana diametro vaso 14-16 cm	12


DETTAGLIO PLANIMETRICO DELLA PIAZZOLA DI SOSTA
SCALA 1:100

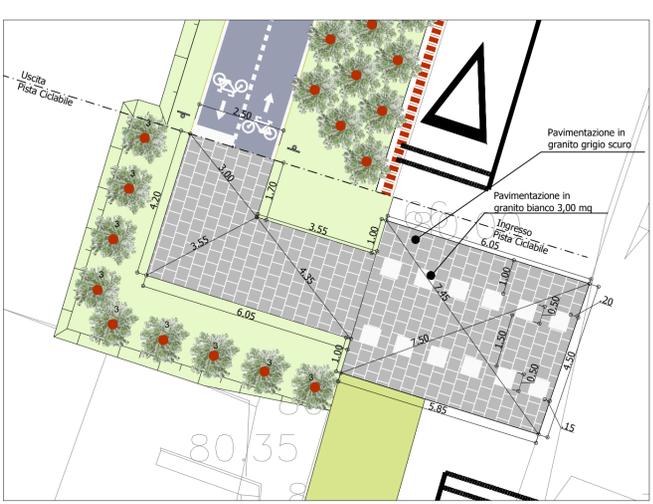


TP 20 08 - PERCORSI CICLABILI
SOGGETTI ARBUSTIVI

DESCRIZIONE	QUANTITA' N.
3 Viburnum lantana diametro vaso 14-16 cm	12

TP - 17: PARAPETTO IN LEGNO

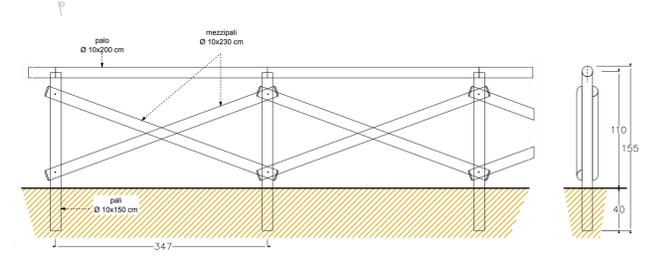

KEY PLAN DI INQUADRAMENTO

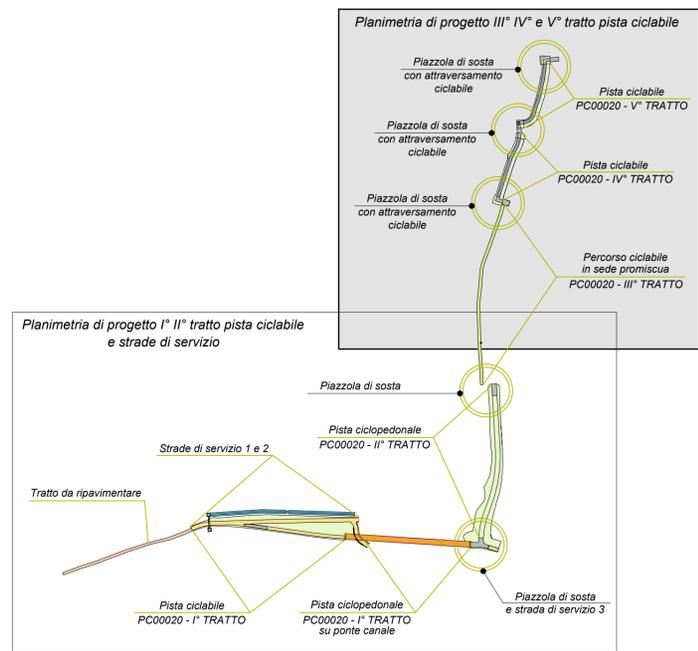

TANGENZIALE EST ESTERNA DI MILANO
CODICE C.U.P. I21B05000290007
CODICE C.I.G. 017107578C
PROGETTO ESECUTIVO
LOTTO C

INTERVENTI DI INSERIMENTO PAESISTICO - AMBIENTALE, RIPRISTINO E COMPENSAZIONI
PROGETTO SPECIALE AMBIENTALE N.5 "LAMBRO-MELEGNANO"
PISTA CICLABILE PC00020
PLANIMETRIA DI PROGETTO III° IV° E V° TRATTO PISTA CICLABILE

IL PROGETTISTA
LANDE S.r.l.
Dott. Arch. Pasquale Pisano
Ordine Architetti di Napoli
n. 4925
Pasquale Pisano

CONSORZIO COSTRUTTORI TEEM
IL DIRETTORE TECNICO
Dott. Ing. Rocco Magri

RESPONSABILE INTEGRAZIONE
PRESTAZIONI SPECIALISTICHE
Dott. Ing. Pietro Rizzoli
Ordine Ingegneri di Parma
n. 821
Pietro Rizzoli

IL CONCESSIONARIO
CONCESSIONI AUTOSTRADALI LOMBARDE
tangenziale esterna

IL DIRETTORE DEI LAVORI

EM.REV.	DATA	DESCRIZIONE	ELABORAZIONE PROGETTUALE	CONTR.	APPROV.
B	15/07/2014	ISTRUTTORIA CAL/TE	D. STRINO	E. SCARANO	P. PISANO
A	30/04/2014	EMISSIONE	D. STRINO	E. SCARANO	P. PISANO

IDENTIFICAZIONE ELABORATO

NUM. PROG.	FILE	LOTTO	30M	OPERA	TITOLO OPERA	AMBITO	TIPO ELABORAZIONE	PROCESSIONE	REV.	DATA:
C4096	E	A/C4	0	I/A	PL	0/08	B			15/07/2014

SCALA: 1:500

IL PRESENTE DOCUMENTO NON PUO' ESSERE COPIATO, RIPRODOTTO O ALTAMENTE PUBBLICATO, IN TUTTO O IN PARTE, SENZA IL CONSENSO SCRITTO DELLA TANGENZIALE ESTERNA S.P.A. SENZA PREZZO NON AUTORIZZATO DAI PRESSIONI A NORMA DI LEGGE. THIS DOCUMENT MAY NOT BE COPIED, REPRODUCED OR PUBLISHED, EITHER IN PART OR IN ITS ENTIRETY, WITHOUT THE WRITTEN PERMISSION OF TANGENZIALE ESTERNA S.P.A. UNAUTHORIZED USE WILL BE PROSECUTED BY LAW.