

TANGENZIALE EST ESTERNA DI MILANO

CODICE C.U.P. I21B05000290007
CODICE C.I.G. 017107578C

PROGETTO ESECUTIVO

LOTTO C

INTERVENTI DI INSERIMENTO PAESISTICO - AMBIENTALE, RIPRISTINO E COMPENSAZIONI

PROGETTO SPECIALE AMBIENTALE N.5 "LAMBRO-MELEGNANO"

PISTA CICLABILE PC00020


FASCICOLO SEZIONI TRASVERSALI II° TRATTO PISTA CICLABILE

IL PROGETTISTA

LANDE S.r.l.

Dott. Arch. Pasquale Pisano
Ordine Architetti di Napoli

n. 4925

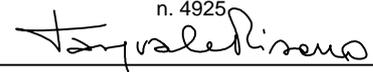

CONSORZIO COSTRUTTORI TEEM
IL DIRETTORE TECNICO

RESPONSABILE INTEGRAZIONE
PRESTAZIONI SPECIALISTICHE





Dott. Ing. Giorgio Tagliarue
Ordine Ingegneri Provincia di Bergamo
n.1516

Dott. Ing. Rocco Magri

Dott. Ing. Pietro Mazzoli
Ordine Ingegneri di Parma
n. 821

IL CONCEDENTE

IL CONCESSIONARIO

IL DIRETTORE DEI LAVORI



CONCESSIONI
AUTOSTRADALI
LOMBARDE

tangenziale
esterna




A	30/04/2014	EMISSIONE	D. STRINO	E. SCARANO	P. PISANO
EM./REV.	DATA	DESCRIZIONE	ELABORAZIONE PROGETTUALE	CONTR.	APPROV.
IDENTIFICAZIONE ELABORATO				DATA:	30/04/2014
NUM. Progr.	FASE	LOTTO	ZONA	OPERA	TRATTO OPERA
C 4 1 0 1	E	C	AC4	MAJ05	0
				AMBITO	TIPO ELABORATO
				IA	SZ
				PROGRESSIVA	REV.
				006	A
				SCALA:	1:100

SCAVI E BONIFICHE	
SCOTICO	2.852 mq
RILEVATI	
RILEVATO	29.886 mq
TERRENO VEGETALE	4.057 mq
SOVRASTRUTTURA STRADALE	
STRATO DI USURA	0.122 mq
STRATO DI BINDER	0.206 mq
STRATO DI BASE	1.339 mq

SEZIONE N. : P20-2-3
 QT. PROGETTO : 81.492
 DIST.PROG. : 8.135
 DIST.PREC. : 1.035
 DIST.SUCC. : 9.950

SCALA 1:100

QT.RIF. 74.00

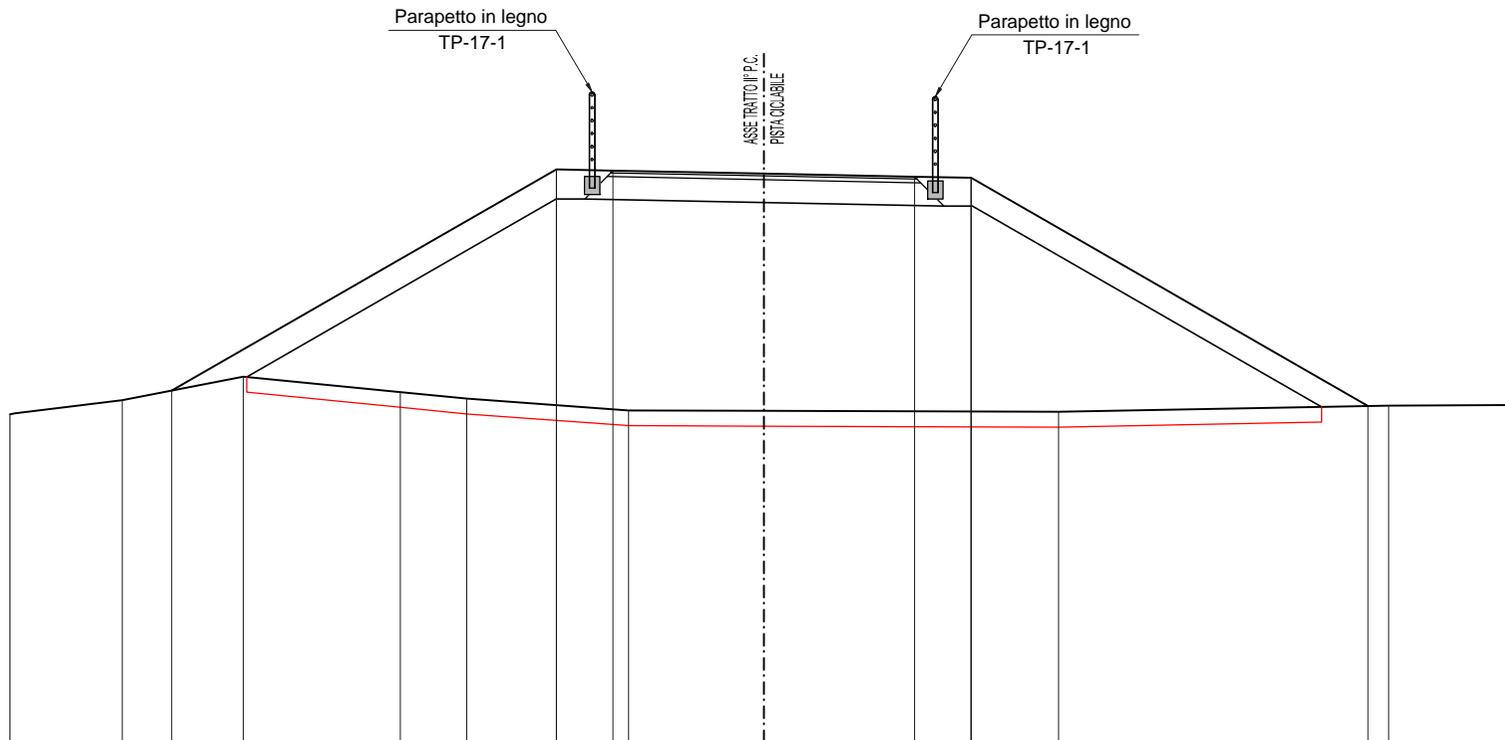


QUOTE PROGETTO		78.84		81.55	81.63		81.46	81.44		78.44	
PARZIALI PROGETTO			5.10		0.75		4.00		0.75		5.26
PROGRESSIVE PROGETTO		-7.86		-2.75	-2.00		2.00	2.75		8.01	
QUOTE TERRENO	78.33	78.51	78.82	78.82	78.83	78.88	78.37	78.86	78.44	78.45	
PARZIALI TERRENO		1.49	1.60	2.08	0.88	2.15	1.79	3.91	4.38	1.71	
PROGRESSIVE TERRENO	-10.00	-8.51	-6.90	-4.82	-3.94	-1.79	0.00	3.91	8.29	10.00	

SCAVI E BONIFICHE	
SCOTICO	2.648 mq

RILEVATI	
RILEVATO	24.504 mq
TERRENO VEGETALE	3.568 mq

SOVRASTRUTTURA STRADALE	
STRATO DI USURA	0.122 mq
STRATO DI BINDER	0.206 mq
STRATO DI BASE	1.339 mq

SEZIONE N. : P20-2-4
 QT. PROGETTO : 81.126
 DIST.PROG. : 18.085
 DIST.PREC. : 9.950
 DIST.SUCC. : 9.950

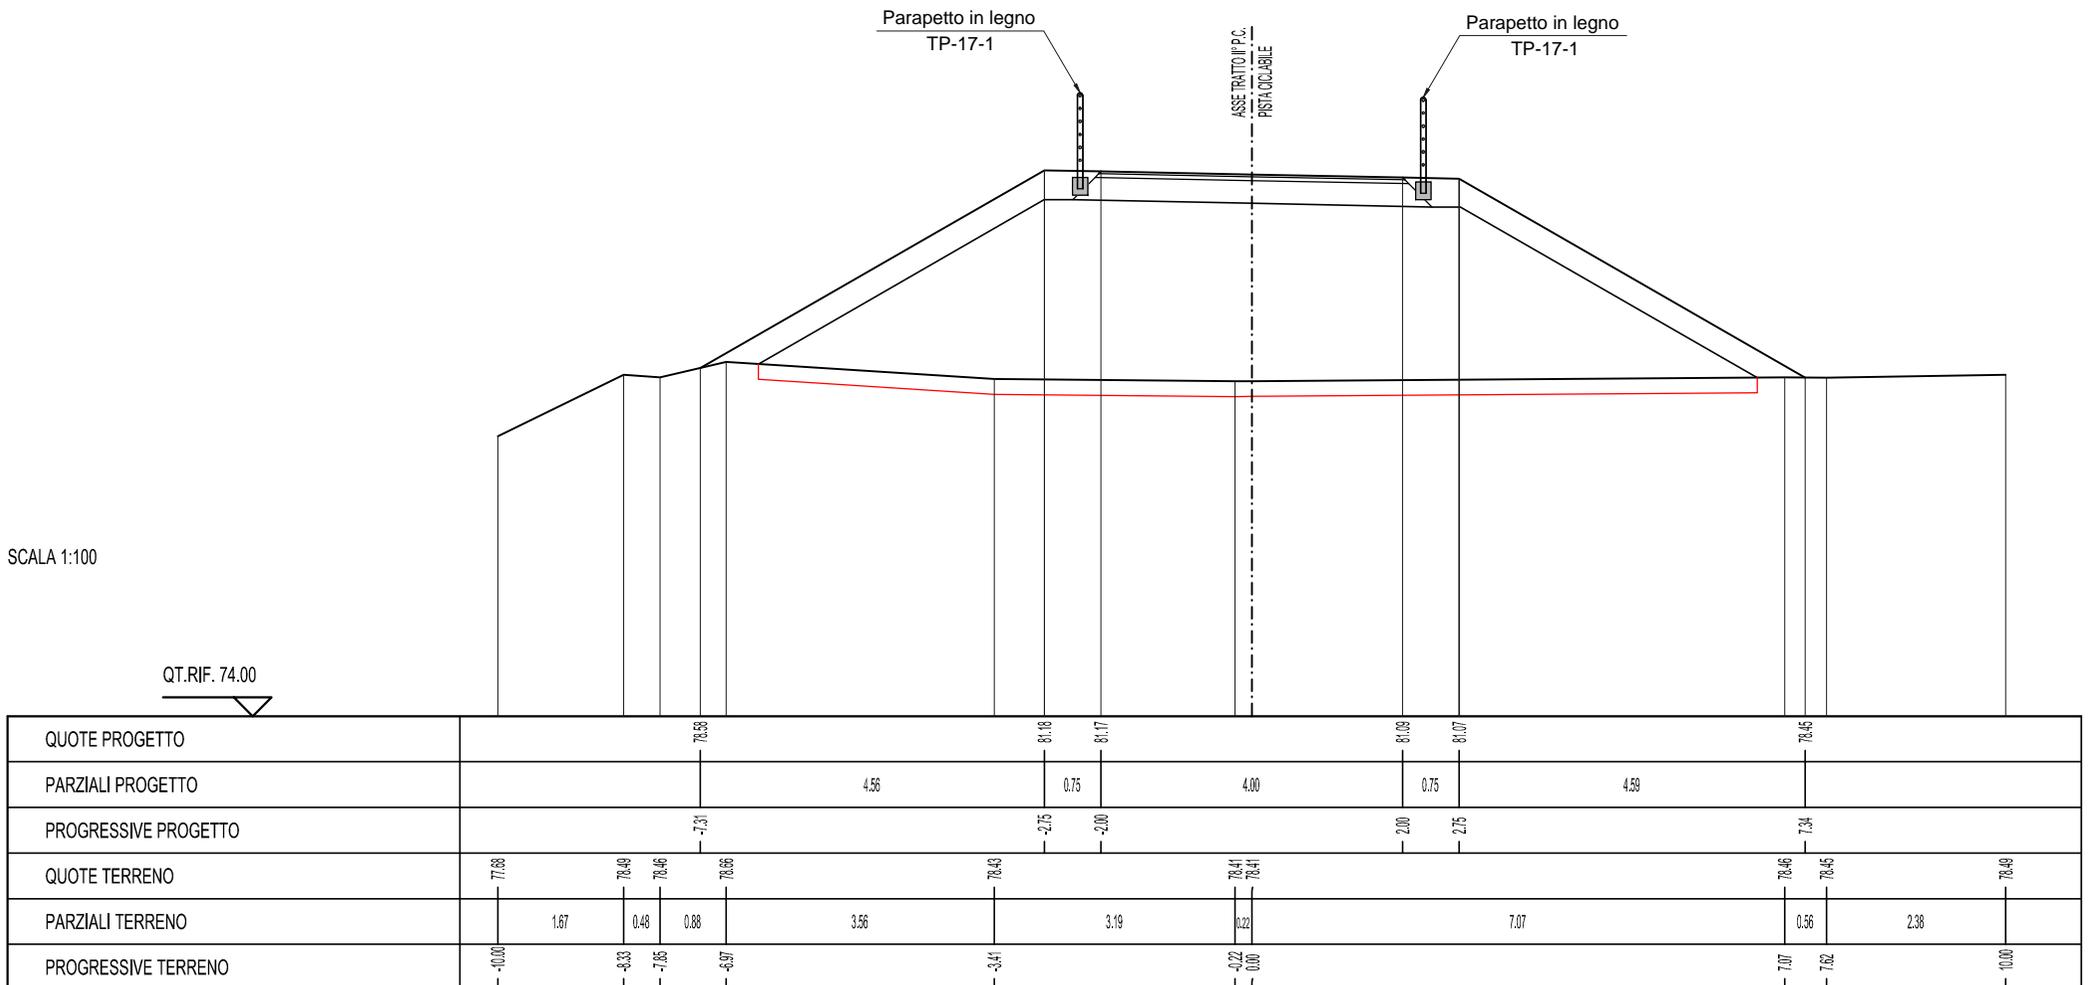

SCALA 1:100


QT.RIF. 74.00

SCAVI E BONIFICHE	
SCOTICO	2.268 mq
RILEVATI	
RILEVATO	16.568 mq
TERRENO VEGETALE	2.886 mq
SOVRASTRUTTURA STRADALE	
STRATO DI USURA	0.122 mq
STRATO DI BINDER	0.206 mq
STRATO DI BASE	1.339 mq

SEZIONE N. : P20-2-5
 QT. PROGETTO : 80.632
 DIST.PROG. : 28.035
 DIST.PREC. : 9.950
 DIST.SUCC. : 9.229

SCALA 1:100


QT.RIF. 74.00

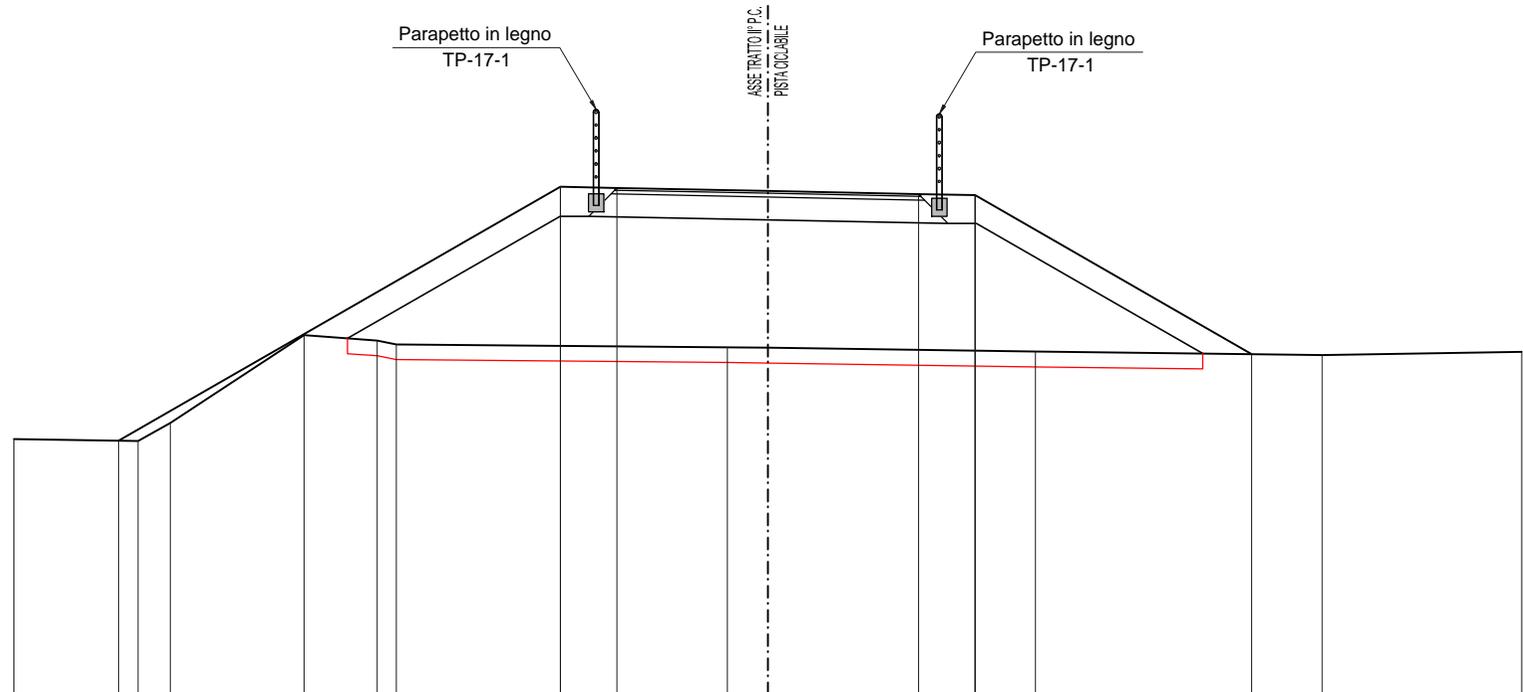

QUOTE PROGETTO		77.35				80.89	80.67			80.93	80.83			78.49	
PARZIALI PROGETTO				5.86		0.75		4.00		0.75		3.67			
PROGRESSIVE PROGETTO		-8.61				-2.75	-2.00			2.00	2.75			6.42	
QUOTE TERRENO	77.37	77.34	77.99	78.73	78.66	78.61		78.89	78.67		78.62		78.49		78.92
PARZIALI TERRENO		1.65	0.43	1.77	0.97	0.25		4.39	0.53		3.55		3.80		2.65
PROGRESSIVE TERRENO	-10.00	-8.35	-7.92	-6.15	-5.18	-4.93		-0.33	0.00		3.65		7.15		10.00

SCAVI E BONIFICHE	
SCOTICO	1.968 mq
RILEVATI	
RILEVATO	11.751 mq
TERRENO VEGETALE	2.289 mq
SOVRASTRUTTURA STRADALE	
STRATO DI USURA	0.121 mq
STRATO DI BINDER	0.207 mq
STRATO DI BASE	1.339 mq

SEZIONE N. : P20-2-6
 QT. PROGETTO : 80.172
 DIST.PROG. : 37.264
 DIST.PREC. : 9.229
 DIST.SUCC. : 2.736

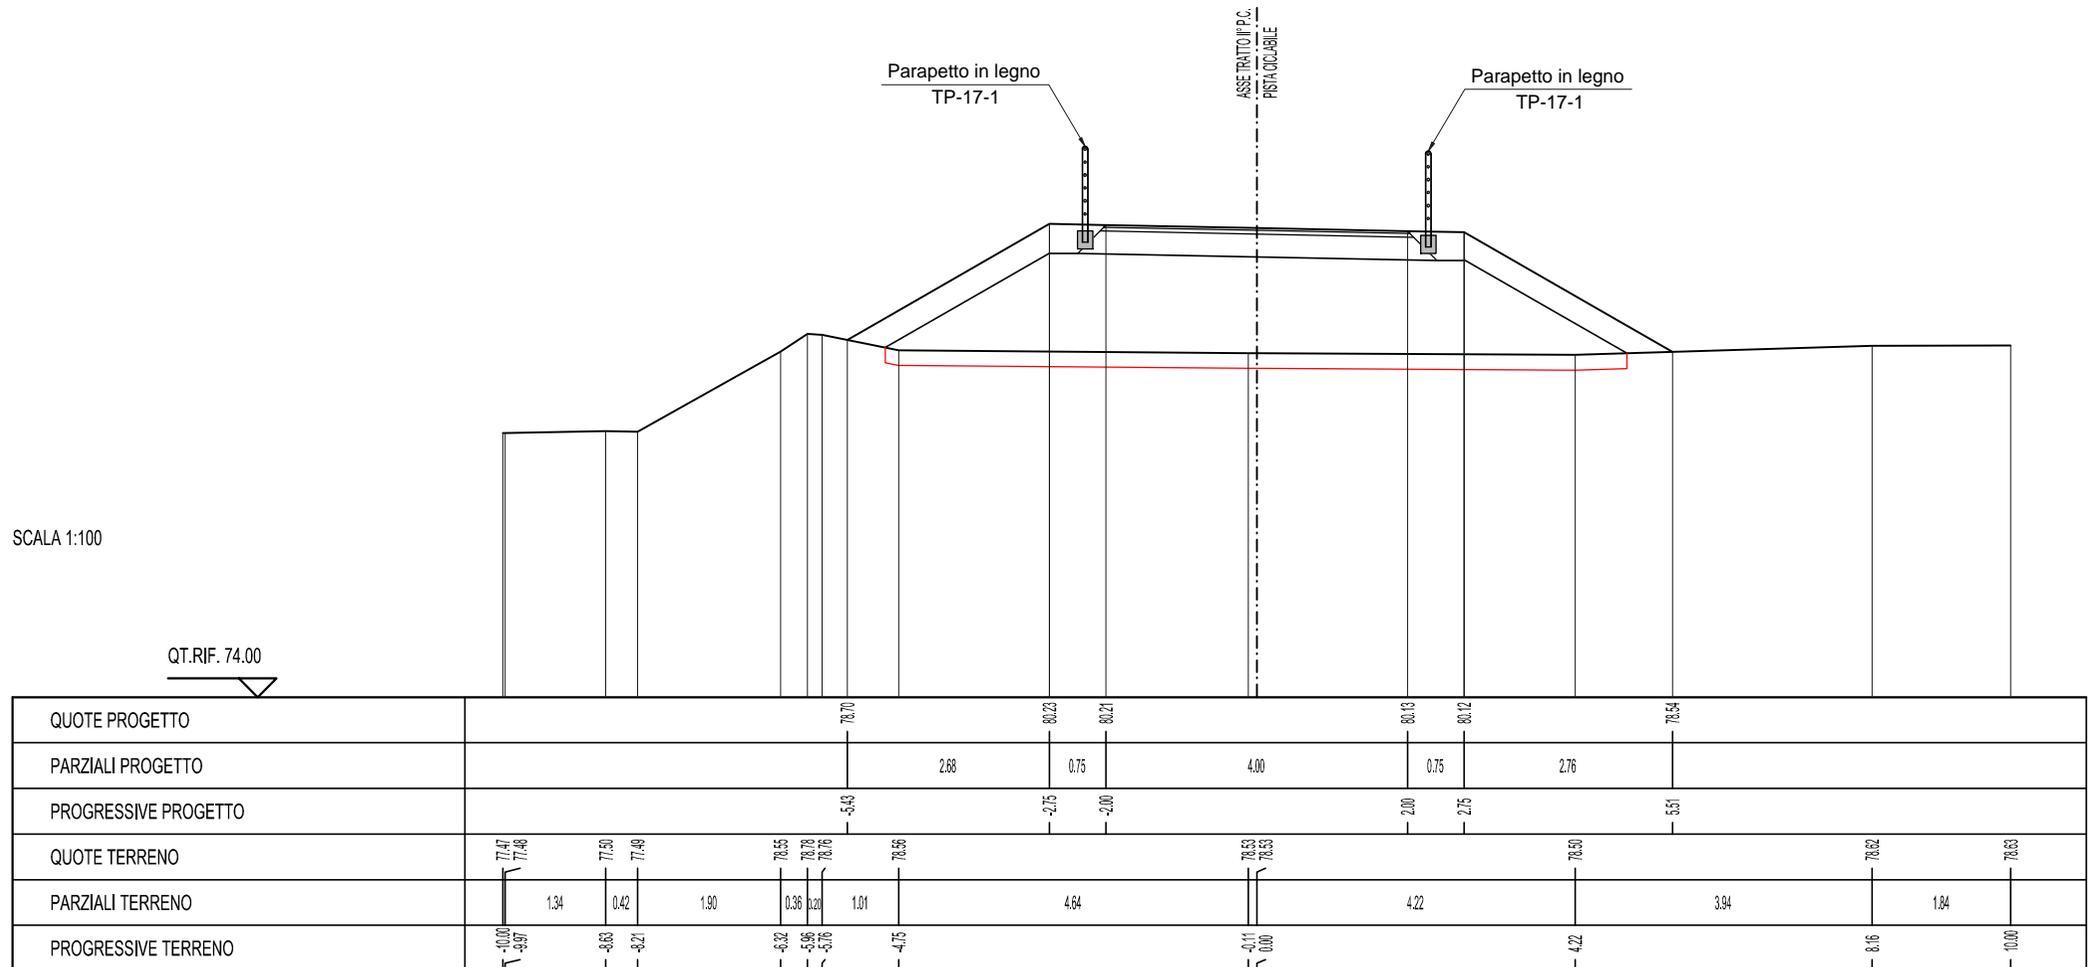


SCAVI E BONIFICHE	
SCOTICO	2.170 mq
RILEVATI	
RILEVATO	8.140 mq
TERRENO VEGETALE	3.040 mq
SOVRASTRUTTURA STRADALE	
STRATO DI USURA	0.122 mq
STRATO DI BINDER	0.206 mq
STRATO DI BASE	1.339 mq

SEZIONE N. : P20-2-8
 QT. PROGETTO : 79.536
 DIST.PROG. : 50.000
 DIST.PREC. : 10.000
 DIST.SUCC. : 11.682

SCALA 1:100


QT.RIF. 74.00

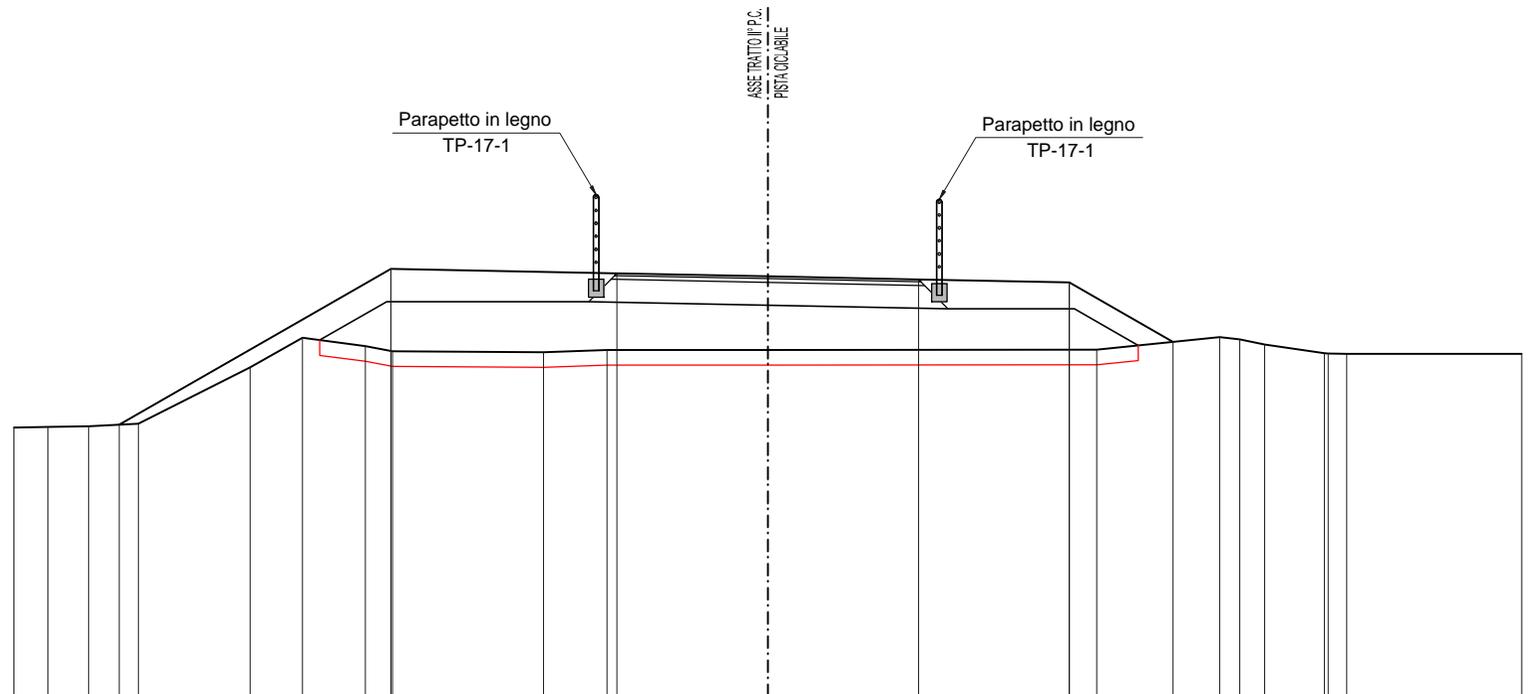

QUOTE PROGETTO		77.93		78.94		79.93		78.90		79.46		78.67							
PARZIALI PROGETTO			3.60		3.00		4.00		2.00		1.37								
PROGRESSIVE PROGETTO		-8.00		-5.00		-2.00		2.00		4.00		5.37							
QUOTE TERRENO	77.55	77.55	77.55	77.60	78.34	78.73	78.82	78.55	78.54	78.57	78.57	78.57	78.74	78.71	78.64	78.57	78.53	78.52	78.52
PARZIALI TERRENO	0.45	0.54	0.66	1.46	0.69	0.83	0.36	2.00	0.84	2.13	4.36	1.63	0.27	0.33	0.79	0.25		2.32	
PROGRESSIVE TERRENO	-10.00	-9.55	-9.01	-8.35	-6.87	-6.17	-5.34	-4.98	-2.97	-2.13	0.00	4.98	5.99	6.05	6.89	7.98	7.45	7.68	10.00

SCAVI E BONIFICHE	
SCOTICO	1.886 mq
RILEVATI	
RILEVATO	2.660 mq
TERRENO VEGETALE	2.161 mq
SOVRASTRUTTURA STRADALE	
STRATO DI USURA	0.122 mq
STRATO DI BINDER	0.206 mq
STRATO DI BASE	1.339 mq

SEZIONE N. : P20-2-9
 QT. PROGETTO : 79.024
 DIST.PROG. : 61.682
 DIST.PREC. : 11.682
 DIST.SUCC. : 18.318

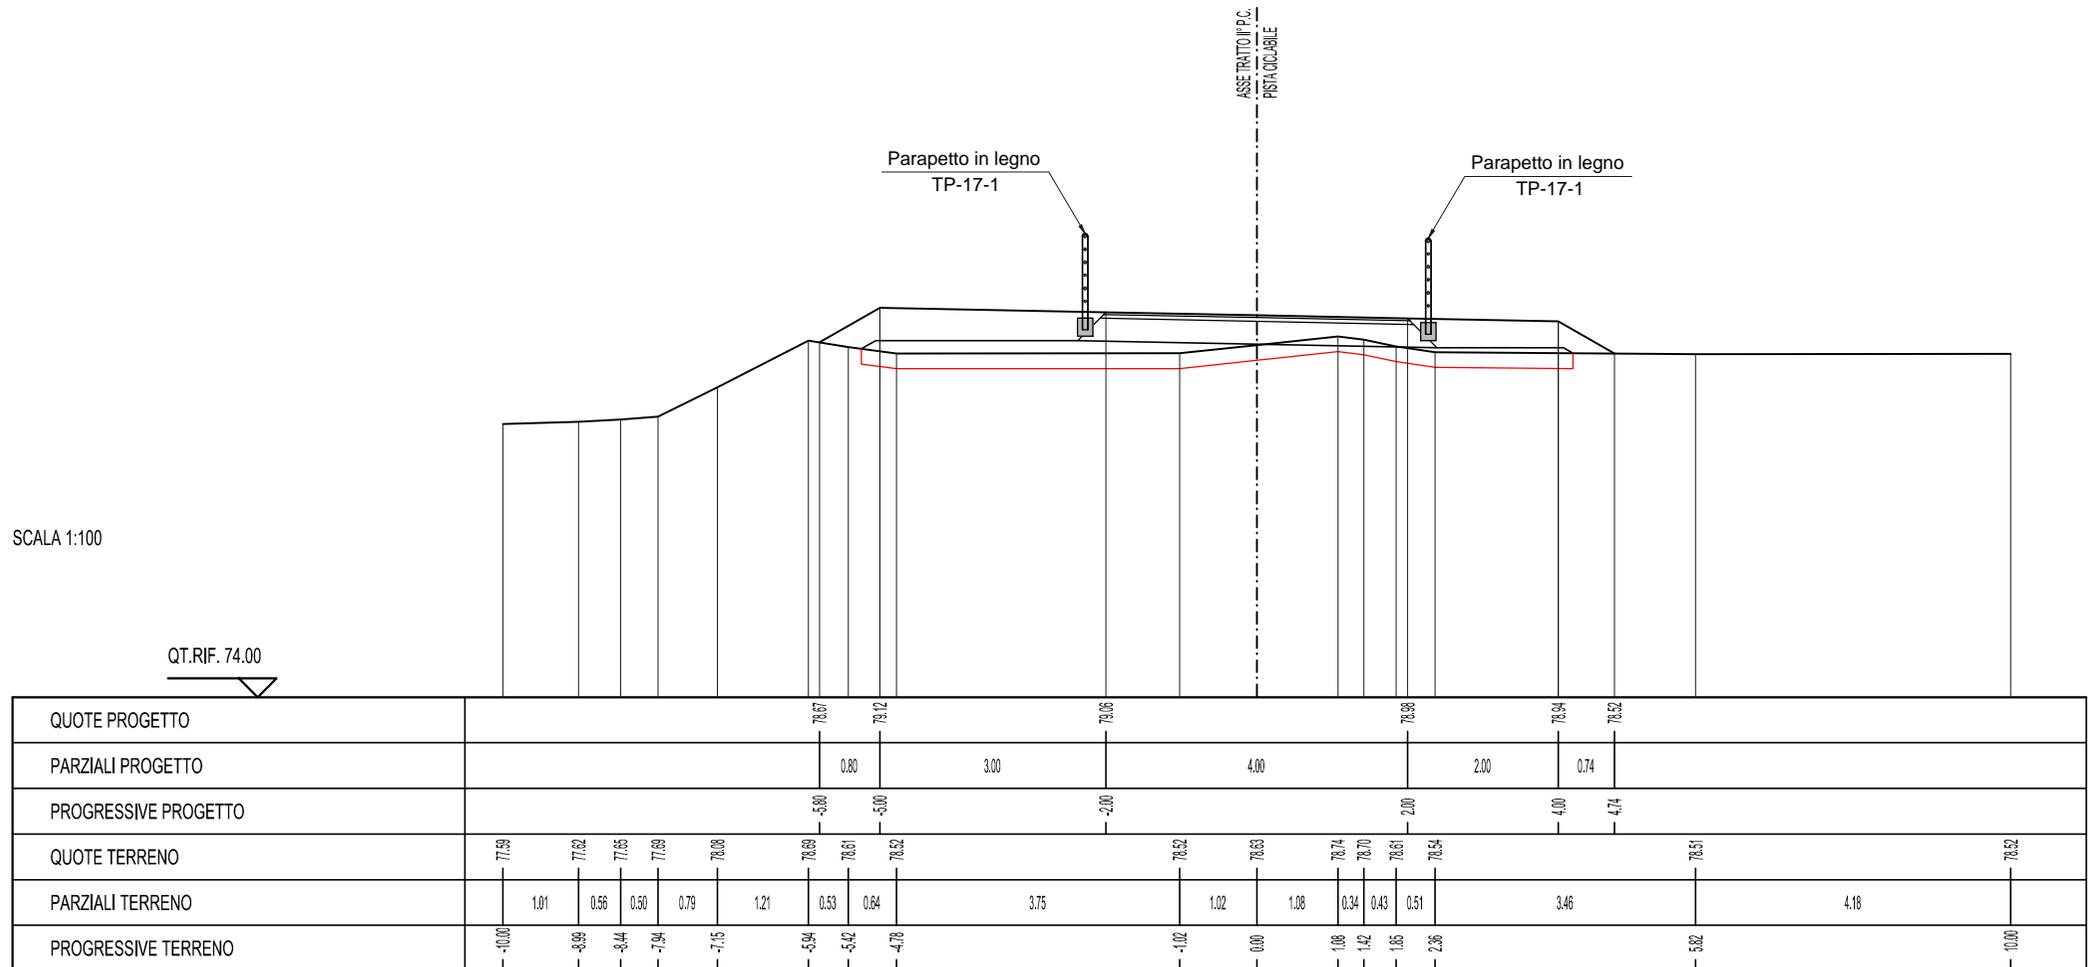


SCAVI E BONIFICHE	
STERRO	1.492 mq
SCOTICO	2.012 mq

RILEVATI	
TERRENO VEGETALE	2.094 mq

SOVRASTRUTTURA STRADALE	
STRATO DI USURA	0.122 mq
STRATO DI BINDER	0.207 mq
STRATO DI BASE	1.339 mq

SEZIONE N. : P20-2-11
 QT. PROGETTO : 78.579
 DIST.PROG. : 86.099
 DIST.PREC. : 6.099
 DIST.SUCC. : 13.901

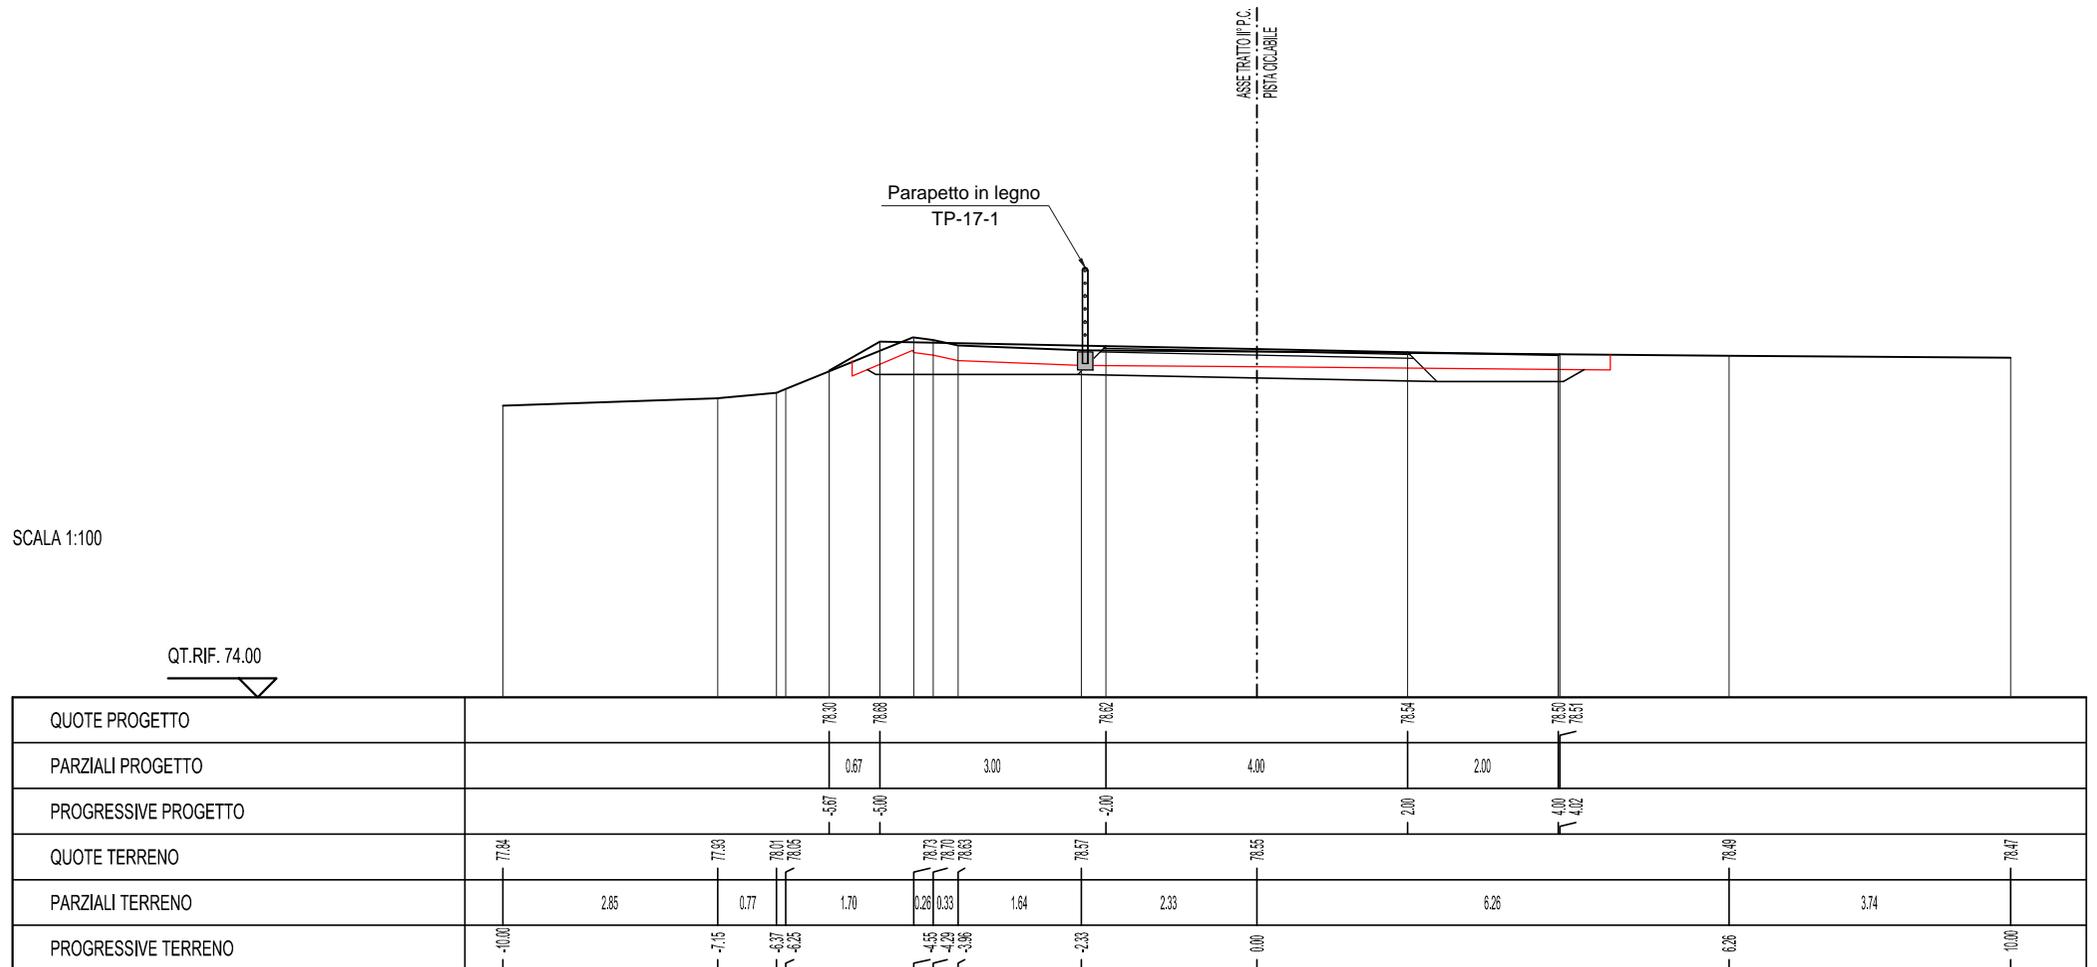


SCAVI E BONIFICHE	
STERRO	0.827 mq
SCOTICO	2.038 mq

RILEVATI	
RILEVATO	0.070 mq
TERRENO VEGETALE	2.113 mq

SOVRASTRUTTURA STRADALE	
STRATO DI USURA	0.122 mq
STRATO DI BINDER	0.207 mq
STRATO DI BASE	1.339 mq

SEZIONE N. : P20-2-13
 QT. PROGETTO : 78.689
 DIST.PROG. : 120.000
 DIST.PREC. : 20.000
 DIST.SUCC. : 21.163

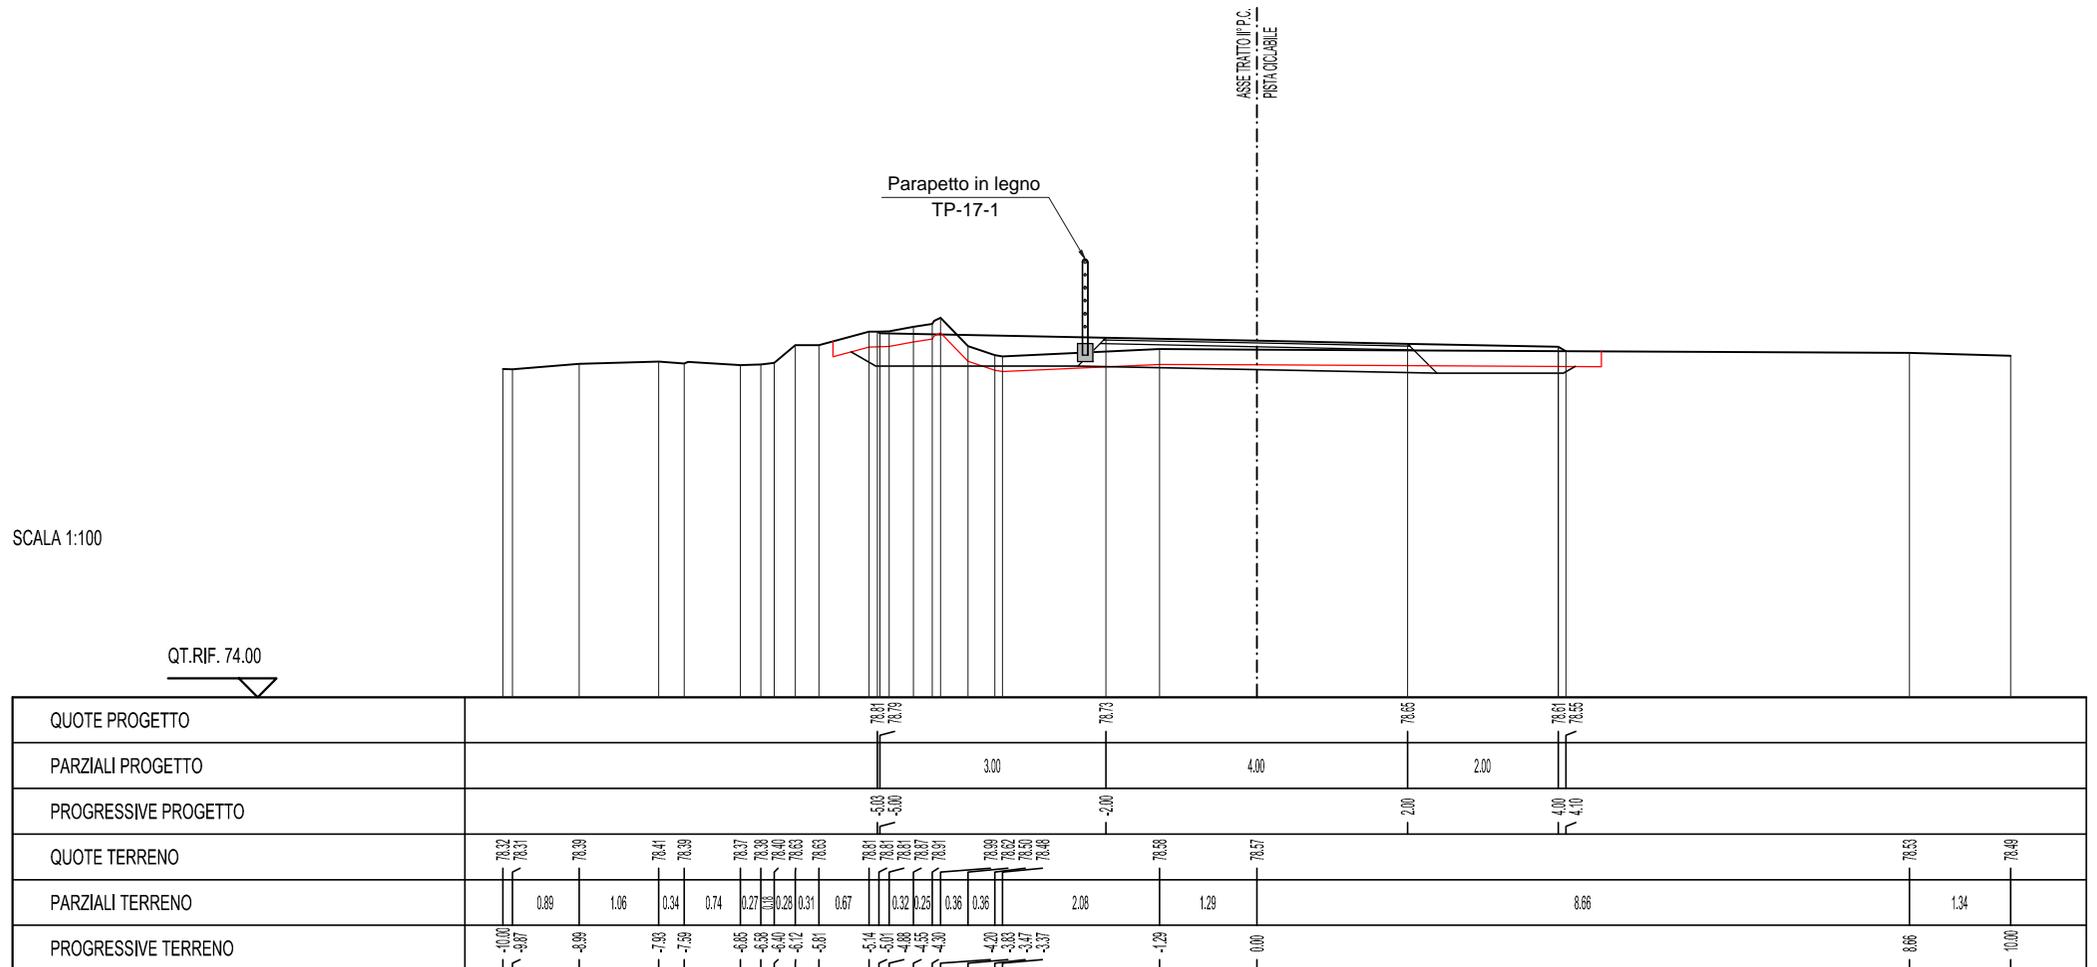

SCAVI E BONIFICHE	
STERRO	2.486 mq
SCOTICO	2.128 mq

RILEVATI	
TERRENO VEGETALE	2.295 mq

SOVRASTRUTTURA STRADALE	
STRATO DI USURA	0.122 mq
STRATO DI BINDER	0.206 mq
STRATO DI BASE	1.339 mq

SEZIONE N. : P20-2-14
 QT. PROGETTO : 78.762
 DIST.PROG. : 141.163
 DIST.PREC. : 21.163

