


SEZIONE TIPO PER IL "TRATTO 1"

SEZIONE TIPO "D2" - Percorso ciclabile in affiancamento alla viabilità esistente con aiuola in sinistra

(Sezione in rilevato con dislivello tra piano campagna e quota progetto < 50,0 cm)

Scala 1:50

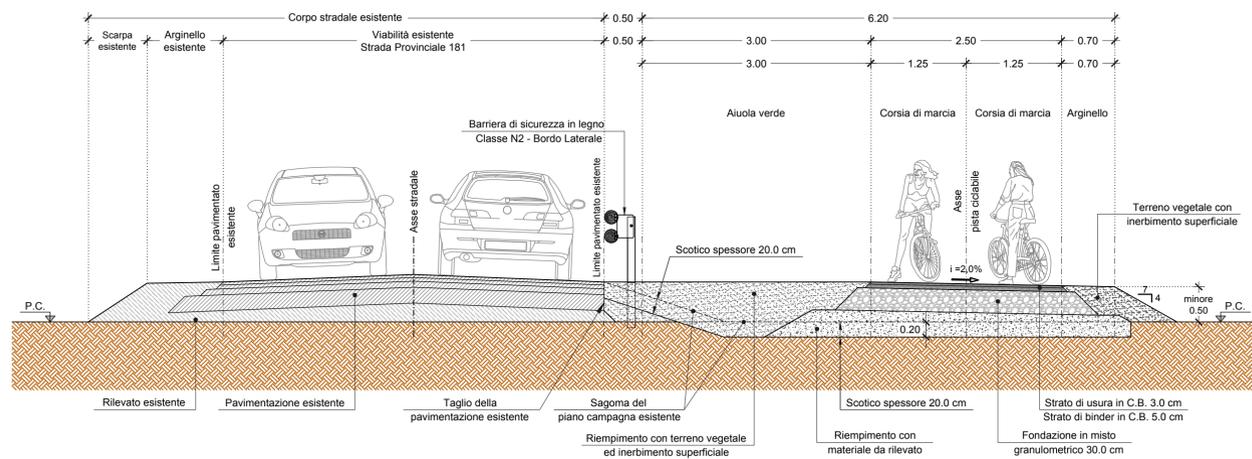


SEZIONE TIPO PER IL "TRATTO 1"

SEZIONE TIPO "D2" - Percorso ciclabile in affiancamento alla viabilità esistente con aiuola in sinistra

(Sezione in rilevato con dislivello tra piano campagna e quota progetto > 50,0 cm)

Scala 1:50

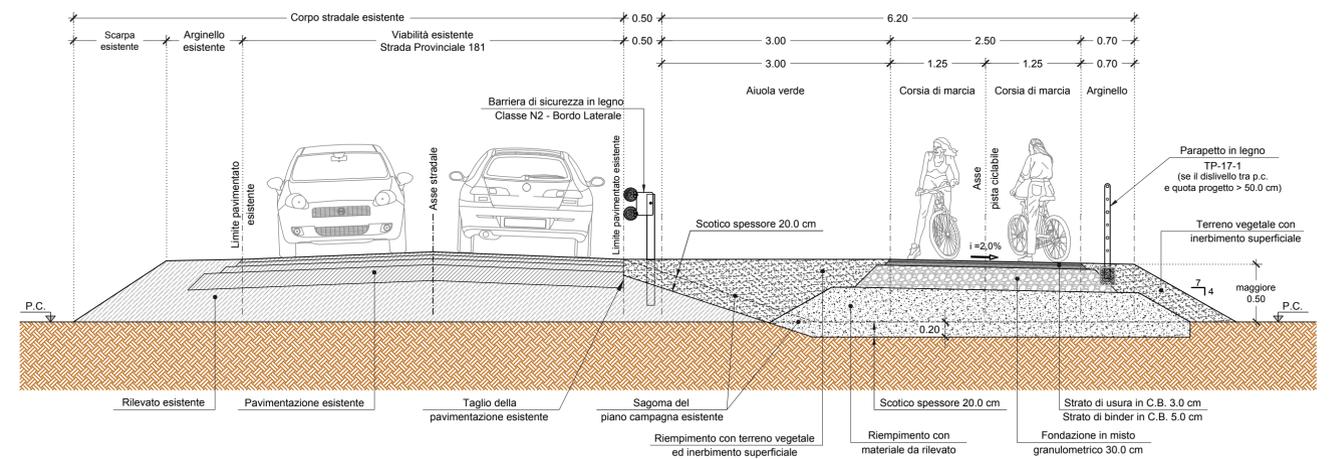


SEZIONE TIPO PER IL "TRATTO 2"

SEZIONE TIPO "A1" - Percorso ciclabile in C.B. in sede separata dalla viabilità ordinaria

(Sezione in rilevato con dislivello tra piano campagna e quota progetto > 50,0 cm)

Scala 1:50

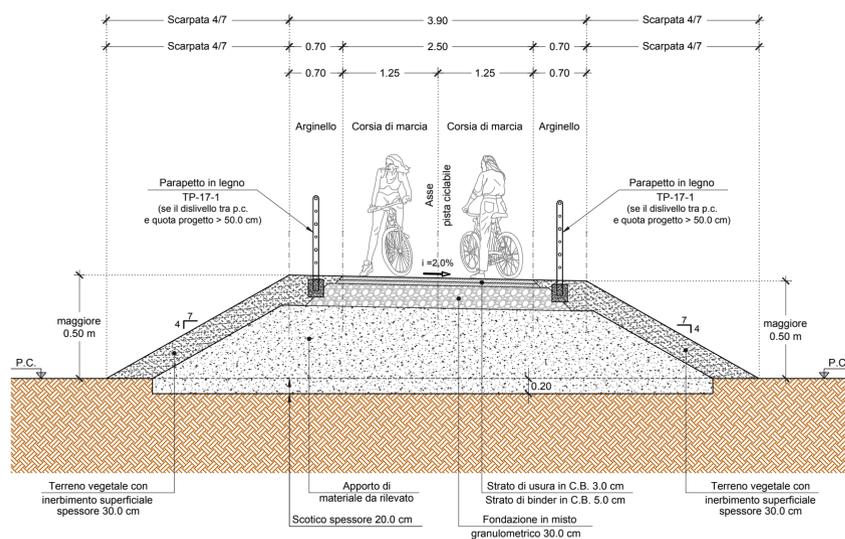


SEZIONE TIPO PER IL "TRATTO 3"

SEZIONE TIPO "A1" - Percorso ciclabile in C.B. in sede separata dalla viabilità ordinaria

(Sezione in trinceo o in rilevato con dislivello tra piano campagna e quota progetto < 50,0 cm)


Scala 1:50

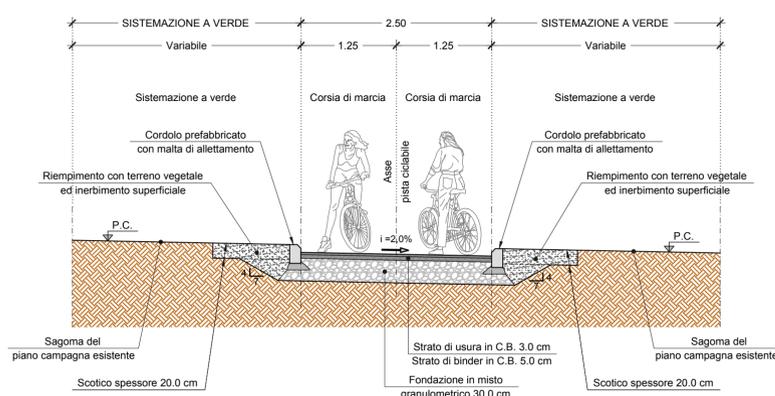

PARTICOLARI COSTRUTTIVI DELLE PAVIMENTAZIONI CICLABILI E DELLE PIAZZOLE DI SOSTA


PARTICOLARE DELLA PAVIMENTAZIONE CICLABILE

Scala 1:10

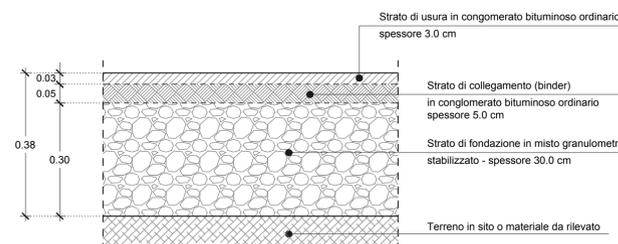

PARTICOLARE DELLA PAVIMENTAZIONE PIAZZOLE DI SOSTA

Scala 1:20

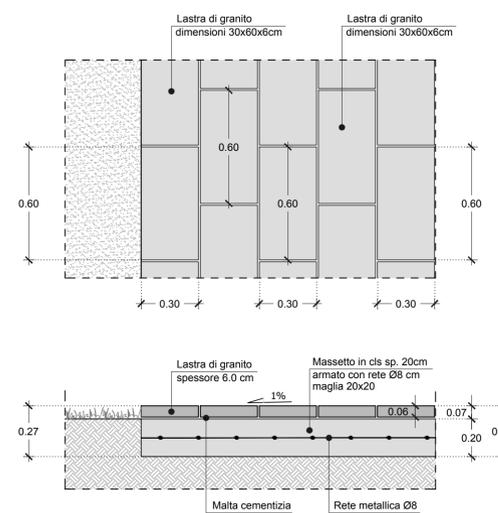

TANGENZIALE EST ESTERNA DI MILANO

CODICE C.U.P. I21B0500290007  
CODICE C.I.G. 017107578C

PROGETTO ESECUTIVO

LOTTO C

INTERVENTI DI INSERIMENTO PAESISTICO - AMBIENTALE, RIPRISTINO E COMPENSAZIONI

PROGETTO SPECIALE AMBIENTALE N.5 "LAMBRO-MELEGNANO"

PISTA CICLABILE PC00021

SEZIONI TIPO E PARTICOLARI COSTRUTTIVI

IL PROGETTISTA

LANDE S.r.l.

Dott. Arch. Pasquale Pisano  
Ordine Architetti di Napoli  
n. 4925

*Pasquale Pisano*

RESPONSABILE INTEGRAZIONE

PRESTAZIONI SPECIALISTICHE

Dott. Ing. Pietro Masoli

Ordine Ingegneri Provincia di Parma  
n. 821

CONSORZIO COSTRUTTORI TEEM  
IL DIRETTORE TECNICO  
Dott. Ing. Rocco Magri

CONSORZIO COSTRUTTORI TEEM  
IL DIRETTORE TECNICO

Dott. Ing. Rocco Magri

IL CONCEDENTE

CONCESSIONI AUTOSTRADALI LOMBARDE

IL CONCESSIONARIO

tangenziale esterna

IL DIRETTORE DEI LAVORI

EM.REV.	DATA	DESCRIZIONE	ELABORAZIONE PROGETTUALE	CONTR.	APPROV.
A	30/04/2014	EMISSIONE	D. STRINO	E. SCARANO	P. PISANO

IDENTIFICAZIONE ELABORATO		DATA: 30/04/2014	
NUM. PROJ.	FASE	LOTTO	ZONA
C4108	E	C	AC4
OPERA	TRATTO OPERA	AMBITO	TIPO ELABORATO
MAJ05	0	IA	PZ
PROGRESSIVA	REV.	SCALA: 1:50	
004	A		

IL PRESENTE DOCUMENTO NON POTRA' ESSERE COPIATO, RIPRODOTTO O ALTAMENTE PUBBLICATO, IN TUTTO O IN PARTE, SENZA IL CONSENSO SCRITTO DELLA TANGENZIALE ESTERNA S.P.A. - DONI UTILIZZO NON AUTORIZZATO SANI' PERSEGUITO A NORMA DI LEGGE  
THIS DOCUMENT MAY NOT BE COPIED, REPRODUCED OR PUBLISHED, EITHER IN PART OR IN ITS ENTIRETY, WITHOUT THE WRITTEN PERMISSION OF TANGENZIALE ESTERNA S.P.A. - UNAUTHORIZED USE WILL BE PROSECUTED BY LAW.