


DETTAGLIO PLANIMETRICO DELLA PIAZZOLA DI INGRESSO
SCALA 1:100

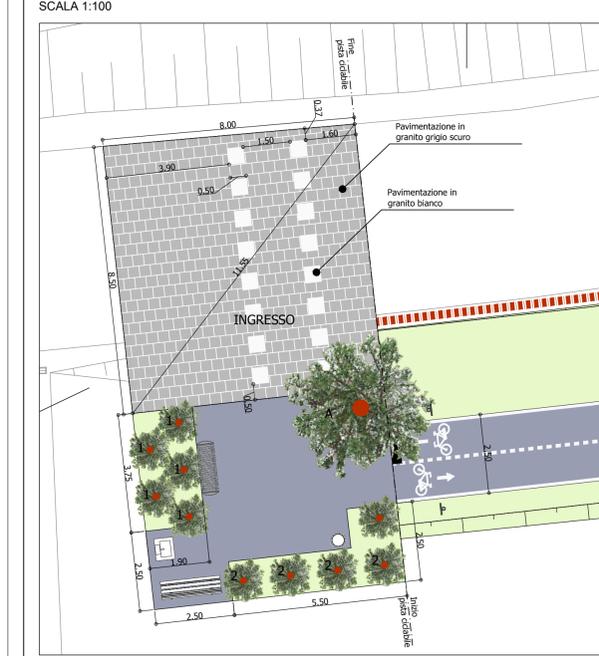


TP - 18_INGRESSI PERCORSI CICLABILI - 11

SOGGETTI ARBOREI E ARBUSTIVI



DESCRIZIONE	QUANTITA' N.	
A Malus sylvestica	cir. fusto 16-18 cm	1
1 Corylus avellana	diametro vaso 14-16 cm	5
2 Ligustrum vulgare	diametro vaso 14-16 cm	5

ARREDI


DESCRIZIONE	QUANTITA' N.
Fontanella	1
Porta bici	1
Panchina in doghe di legno	1
Cestino portarifiuti	1

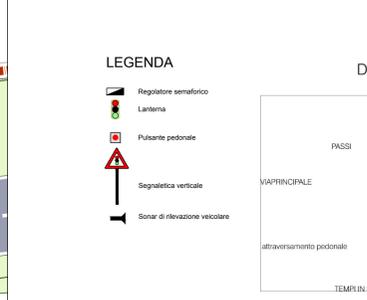

TP - 17: PARAPETTO IN LEGNO

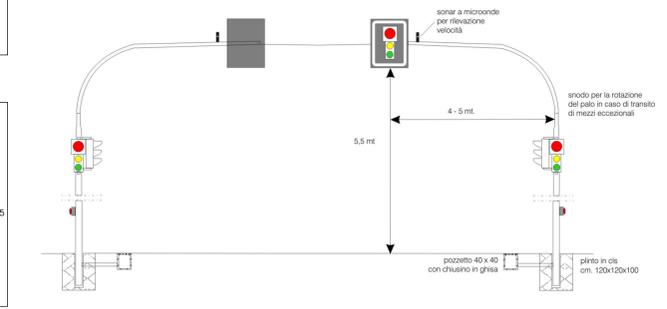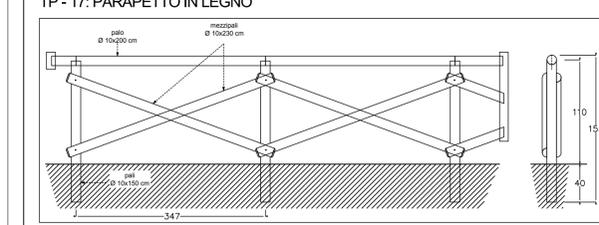

DETTAGLIO PLANIMETRICO ATTRAVERSAMENTO CICLABILE SEMAFORIZZATO
SCALA 1:100

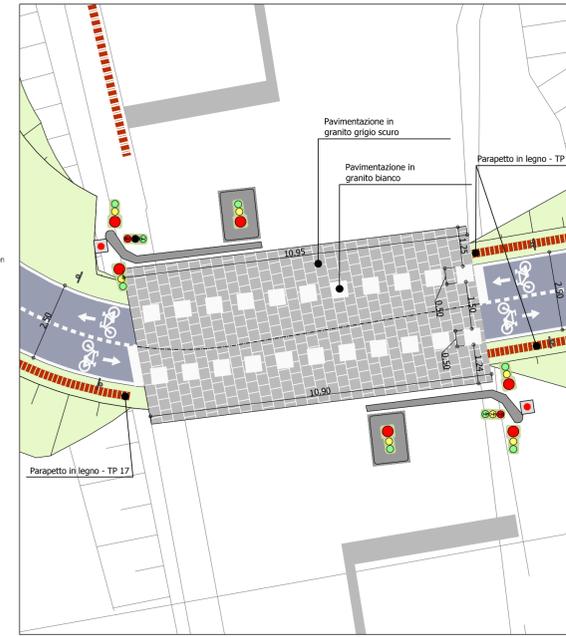

DETTAGLIO PLANIMETRICO DEL TRATTO TERMINALE
SCALA 1:100



TP 20-09 _PERCORSI CICLABILI

SOGGETTI ARBOREI E ARBUSTIVI

DESCRIZIONE	QUANTITA' N.	
B Acer campestre	cir. fusto 16-18 cm	2
2 Ligustrum vulgare	diametro vaso 14-16 cm	24

TANGENZIALE EST ESTERNA DI MILANO

CODICE C.U.P. I21B0500029007
CODICE C.I.G. 017107578C

PROGETTO ESECUTIVO

LOTTO C

INTERVENTI DI INSERIMENTO PAESISTICO - AMBIENTALE, RIPRISTINO E COMPENSAZIONI

PROGETTO SPECIALE AMBIENTALE N.5 "LAMBRO-MELEGNANO"

PISTA CICLABILE PC00021

PLANIMETRIA DI PROGETTO

IL PROGETTISTA

LANDE S.r.l.

Dott. Arch. Pasquale Pisano
Ordine Architetti di Napoli
n. 4925

Pasquale Pisano

CONSORZIO COSTRUTTORI TEEM
IL DIRETTORE TECNICO

Roberto Magri

RESPONSABILE INTEGRAZIONE
PRESTAZIONI SPECIALISTICHE

Dott. Ing. Piero Mazzoli
Ordine Ingegneri di Bergamo
n. 1516

Dott. Ing. Rocco Magri
n. 821

IL CONCEDENTE
CONCESSIONI AUTOSTRADALI LOMBARDE

IL CONCESSIONARIO
tangenziale esterna

IL DIRETTORE DEI LAVORI

REV.	DATA	DESCRIZIONE	ELABORAZIONE PROGETTUALE	CONTR.	APPROV.
B	15/07/2014	ISTRUTTORIA CALTE	D. STRINO	E. SCARANO	P. PISANO
A	30/04/2014	EMISSIONE	D. STRINO	E. SCARANO	P. PISANO

IDENTIFICAZIONE ELABORATO						DATA	
NOM. PROJ.	FOIE	LOTTO	ZONA	TRATTO D'OPRA	ANNO	PROGETTO	
C4109	E	C	AC4	MAJ05	0	IA	INC

SCALA: 1:500

15/07/2014