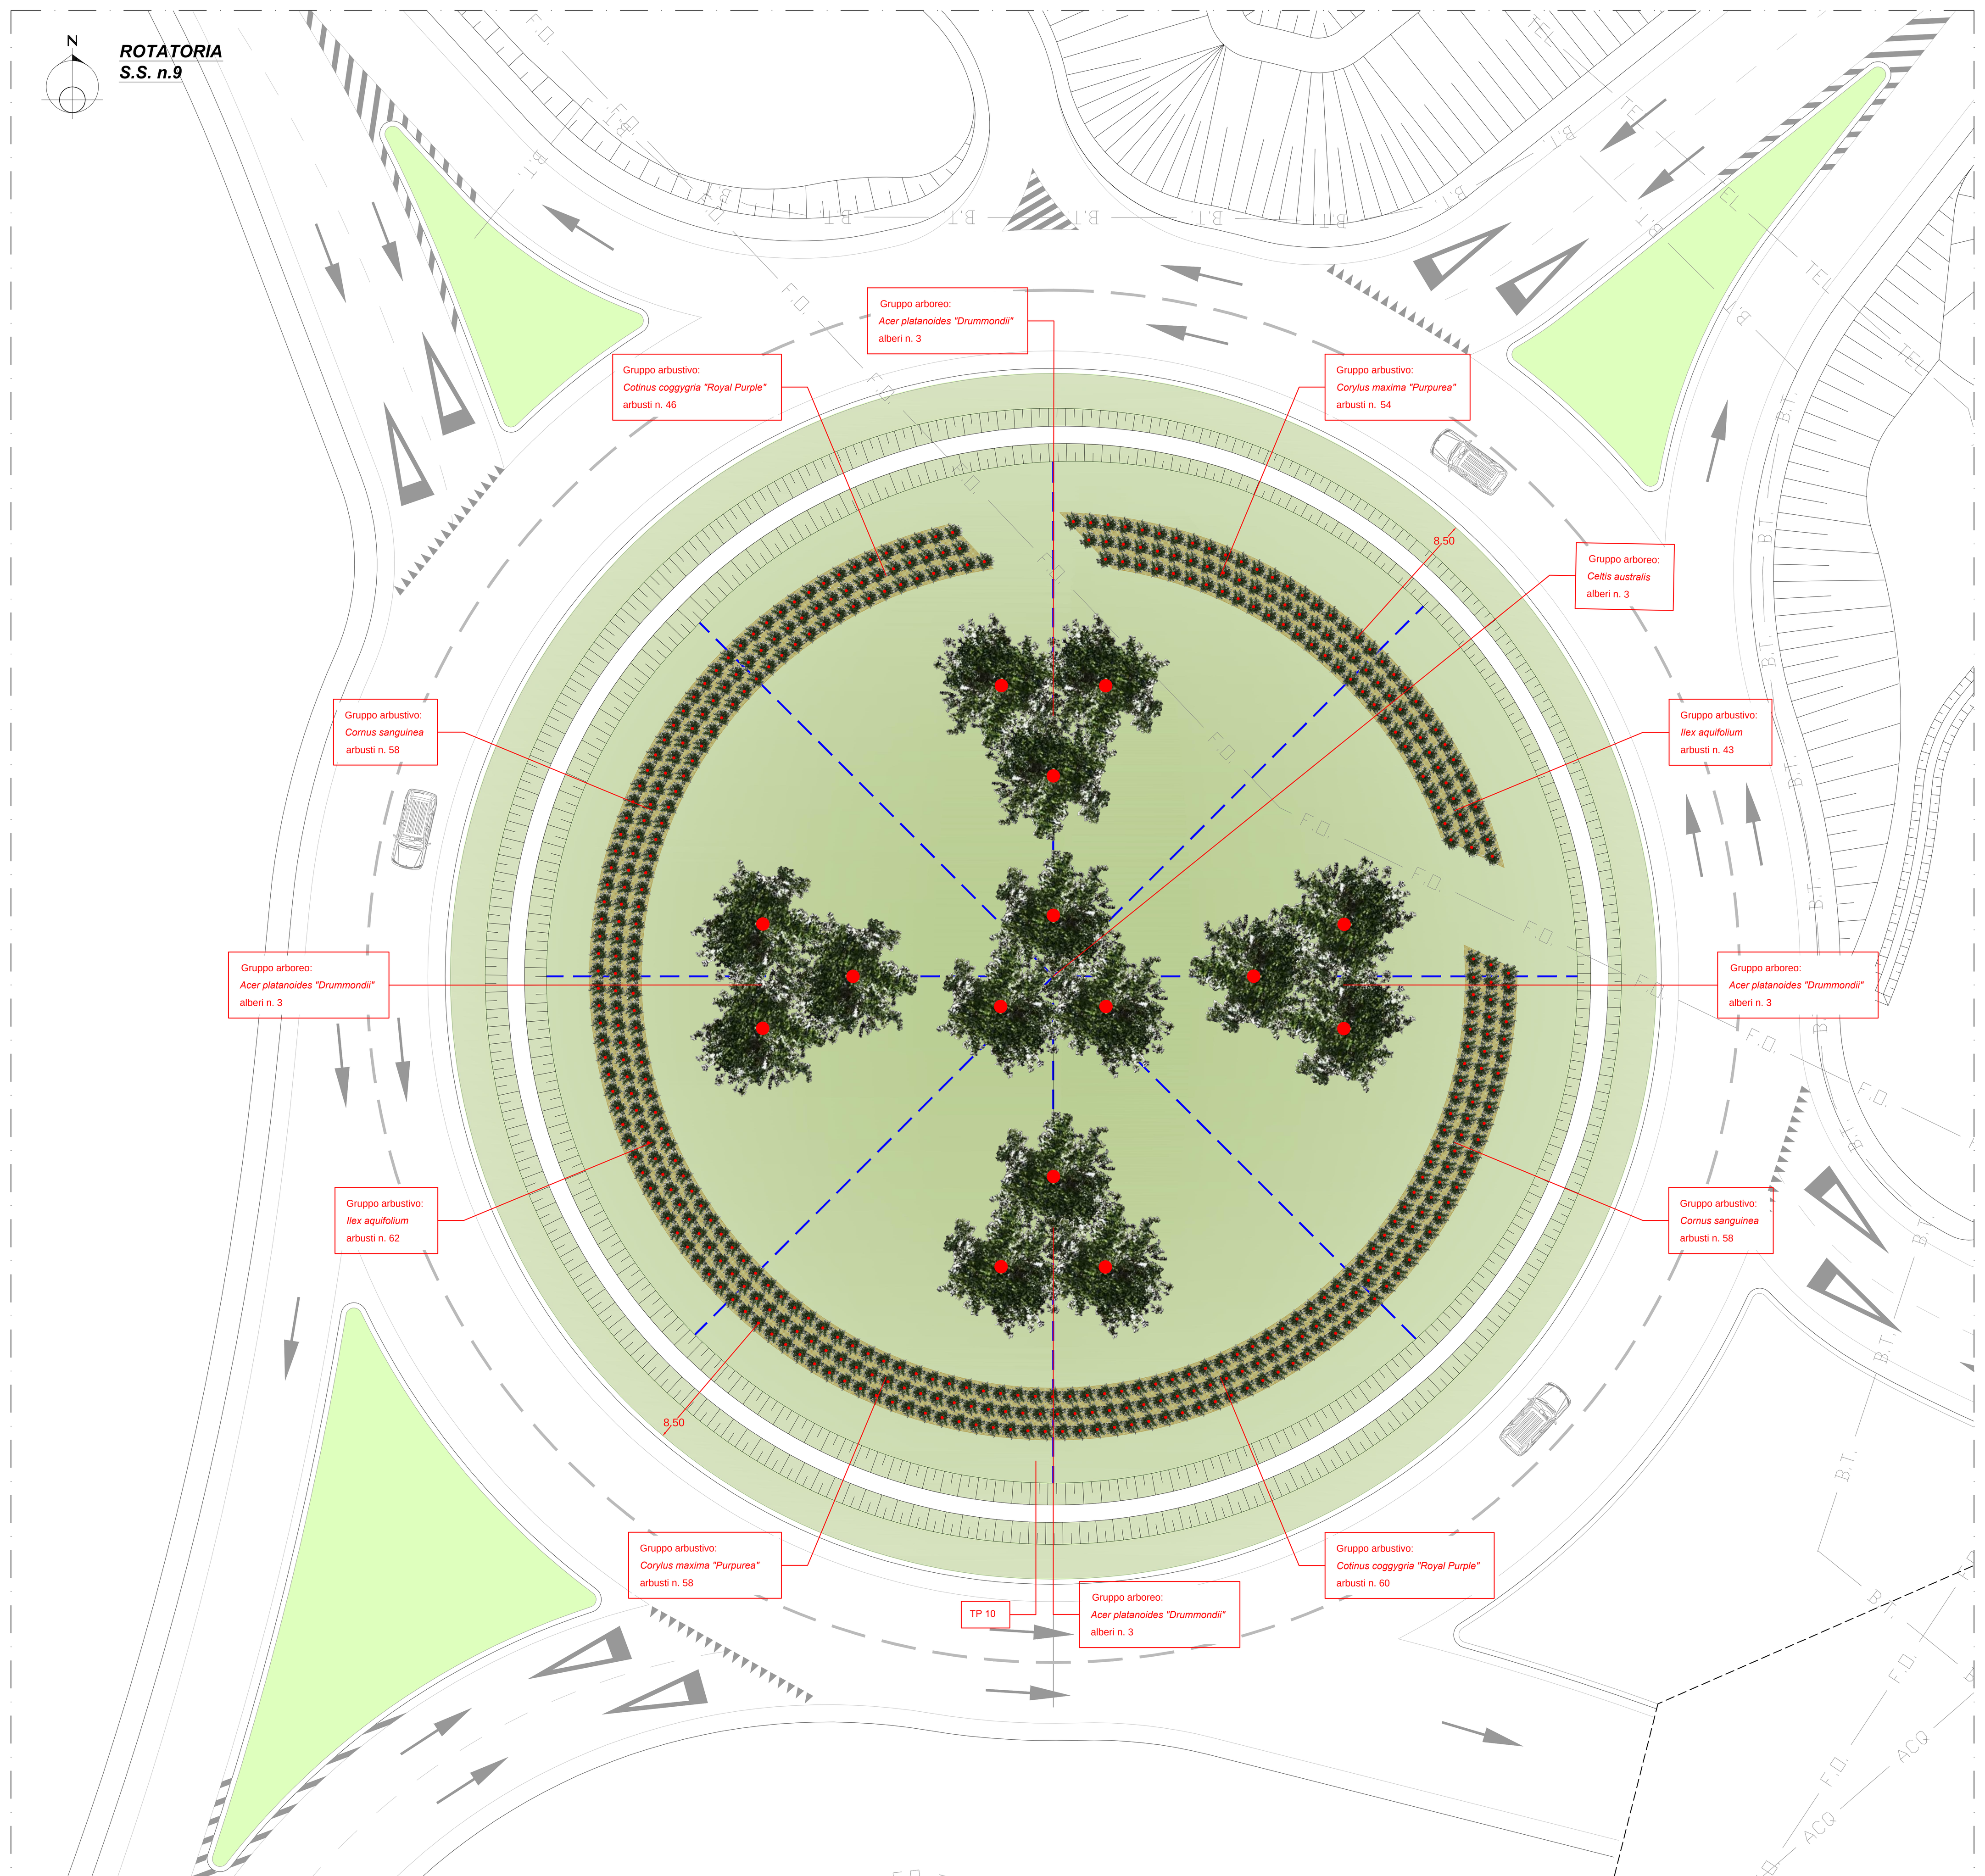

TP 09 02: ROTATORIA 1
Planimetria scala 1:200

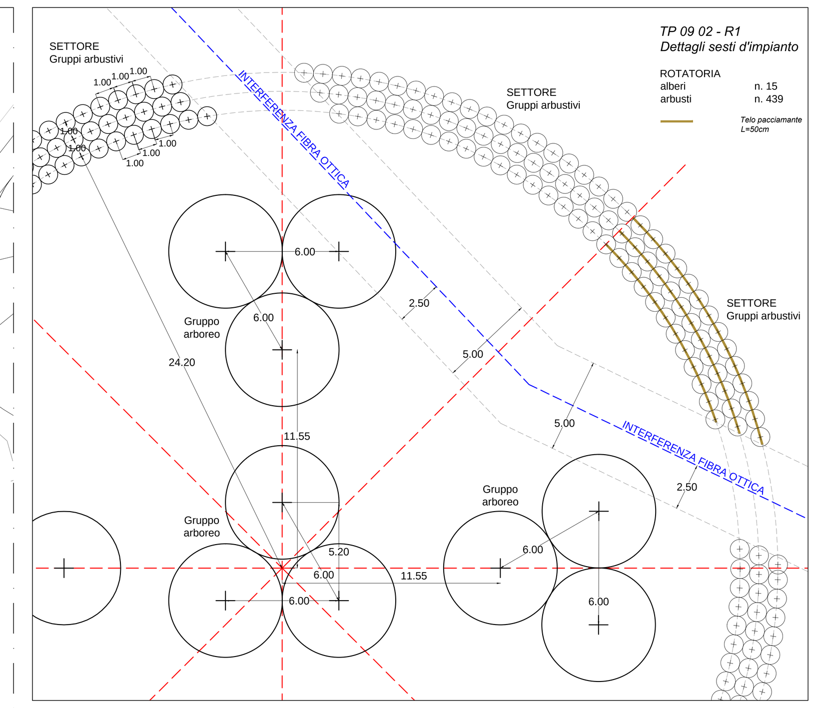

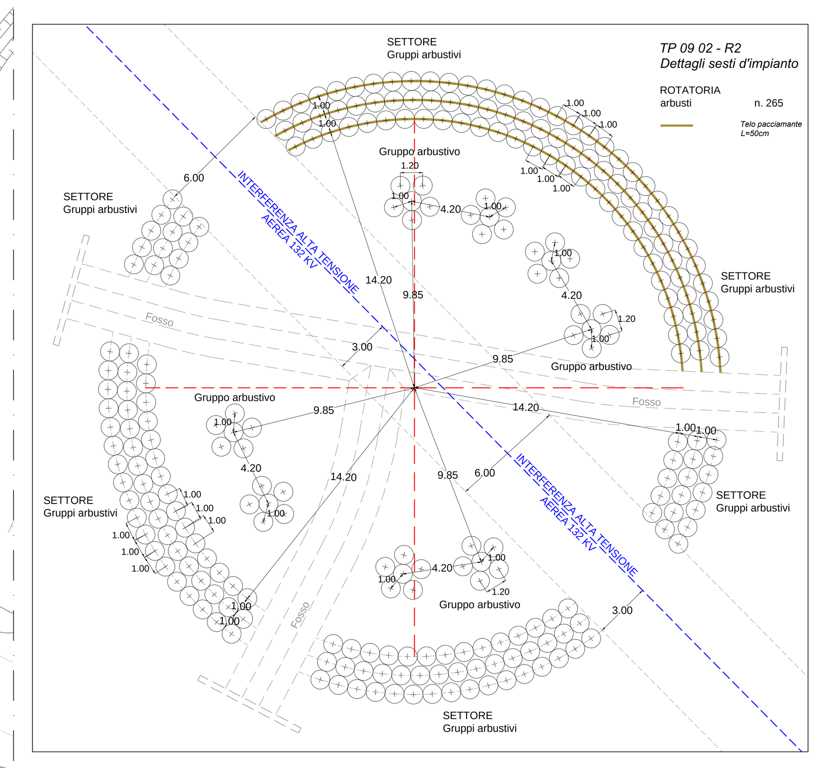

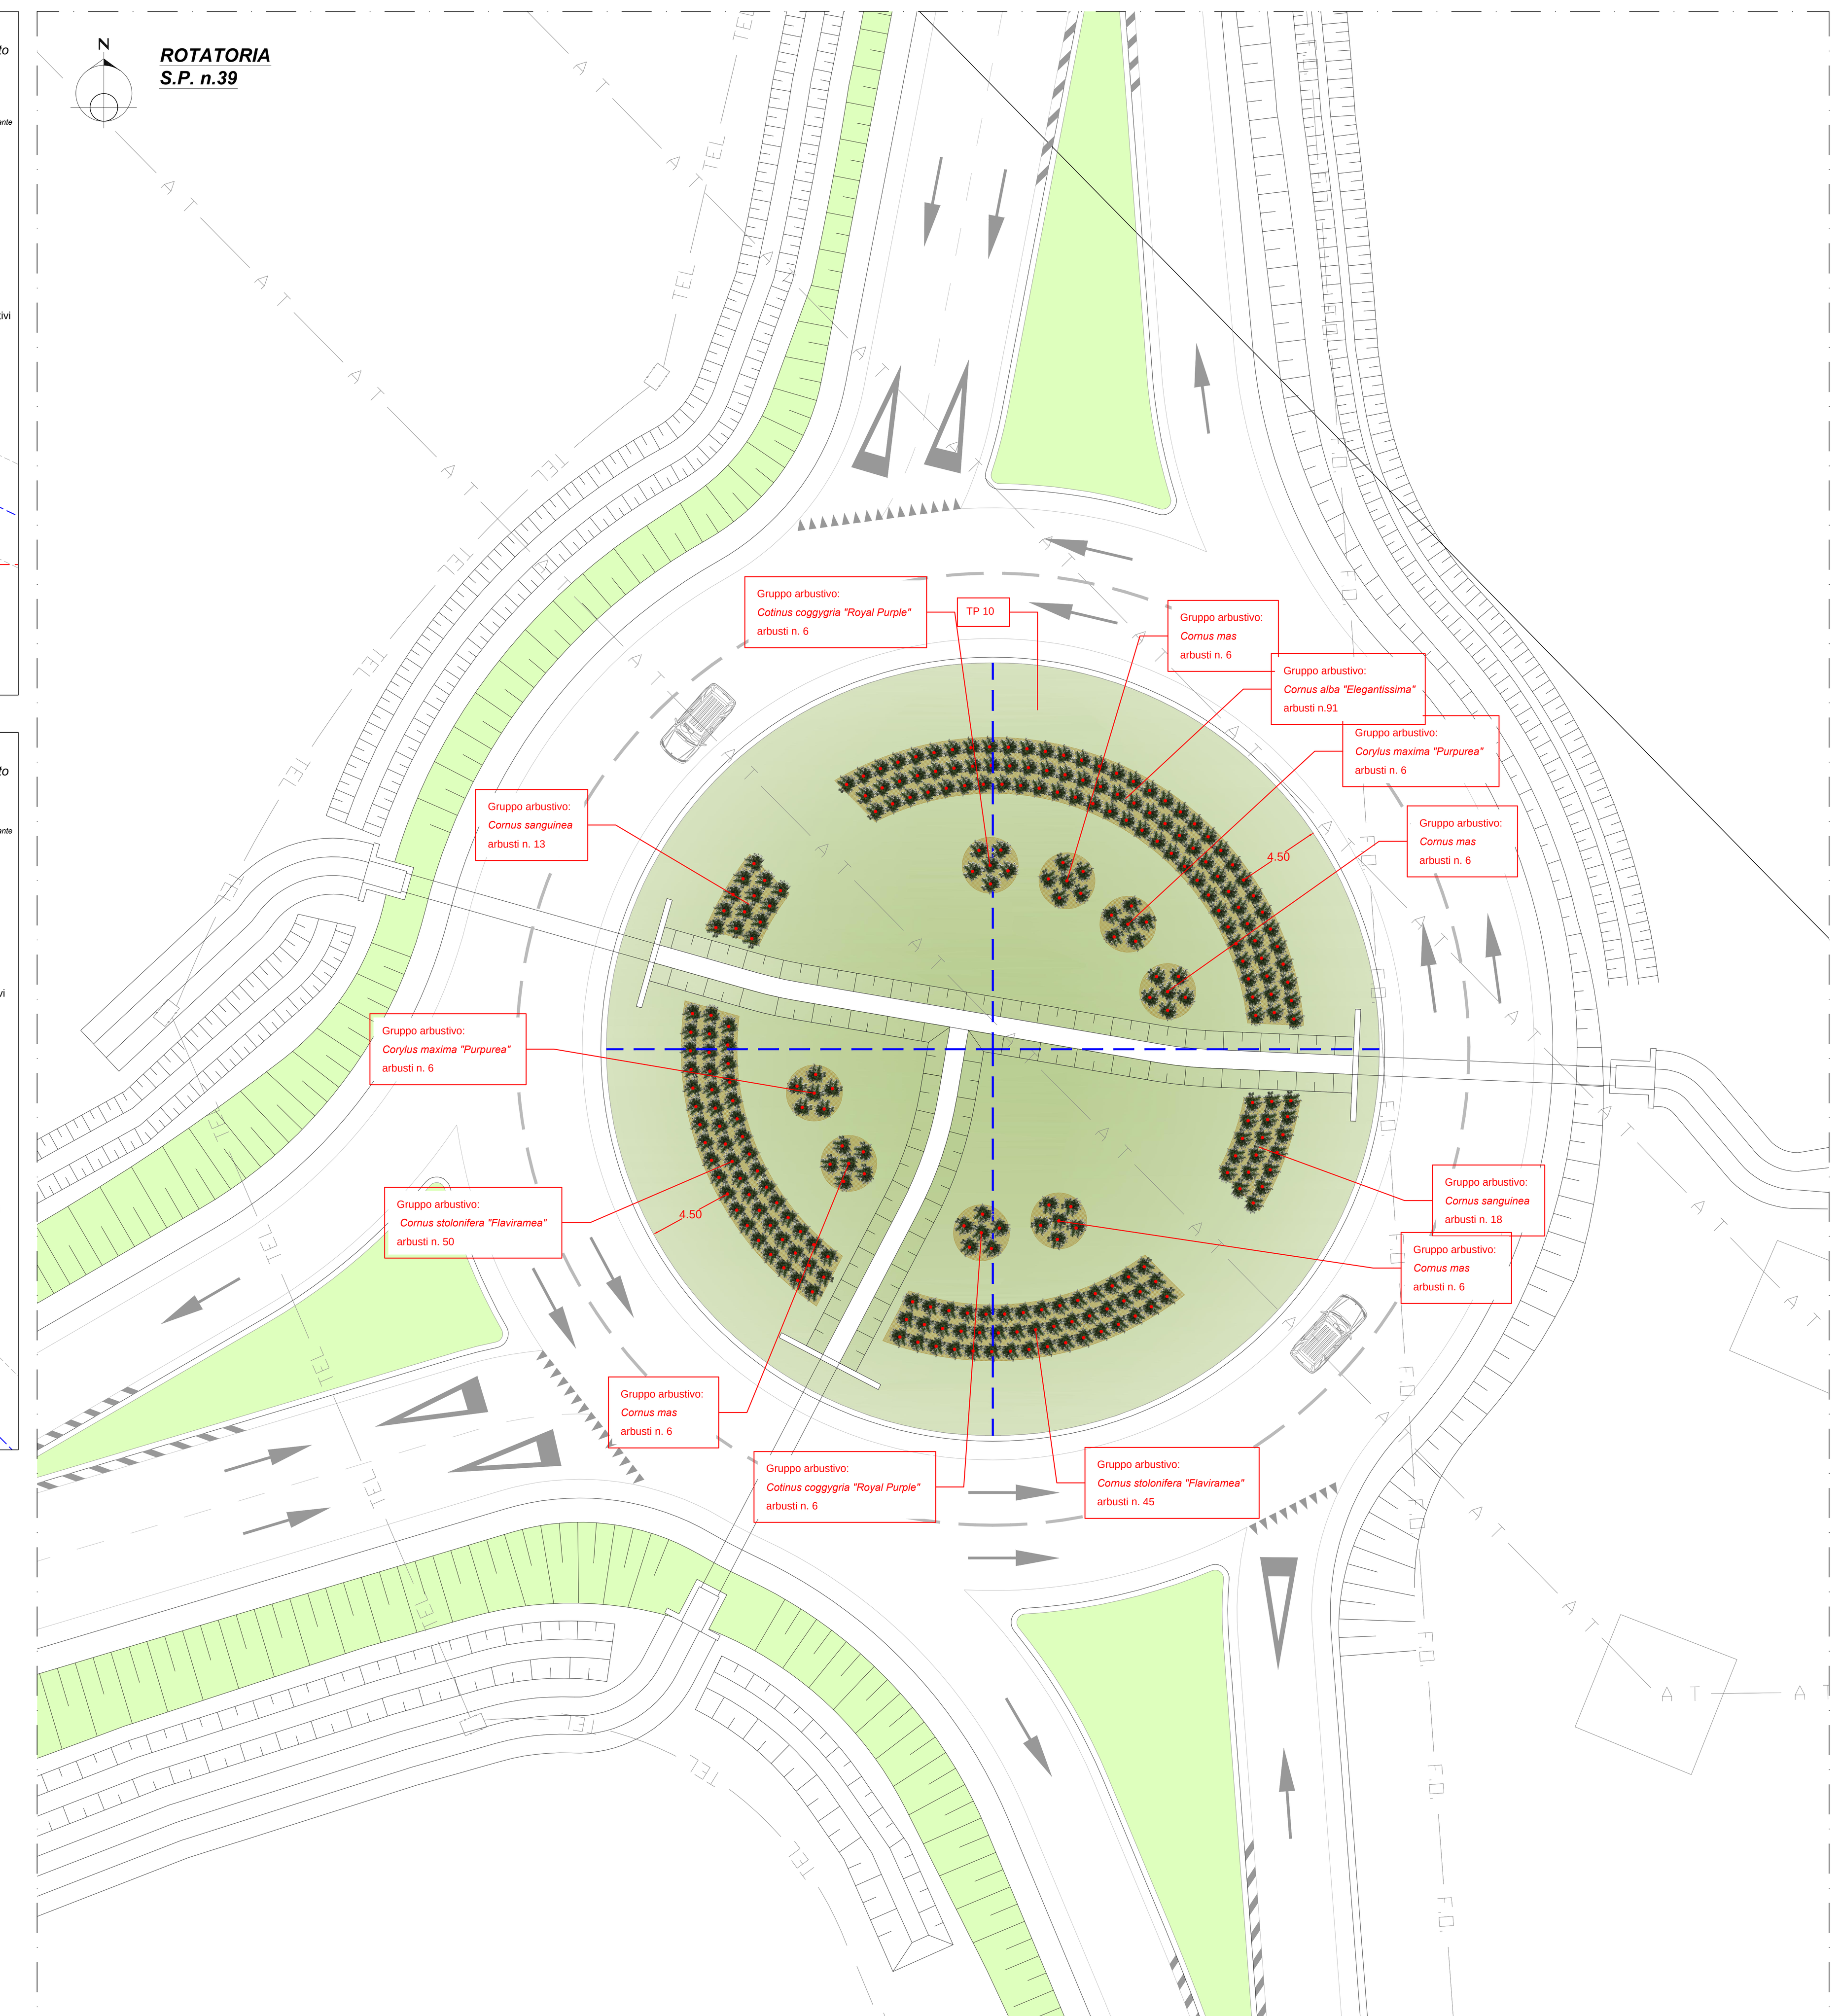

TP 09 02: ROTATORIA 2
Planimetria scala 1:200

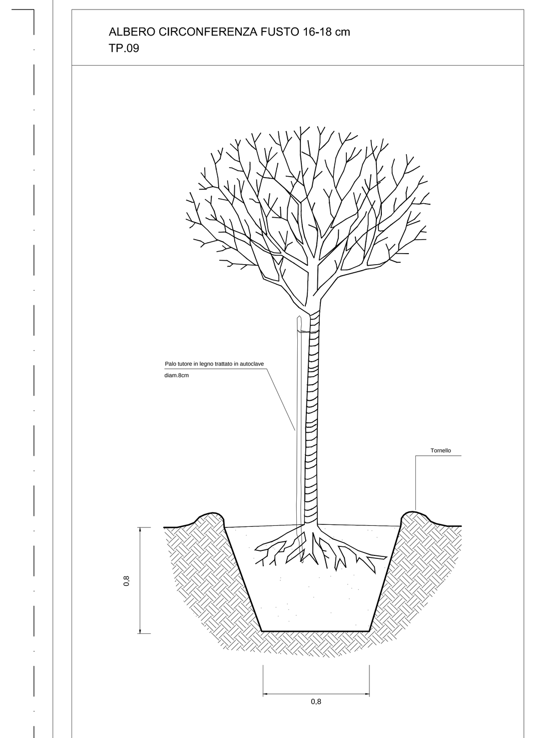

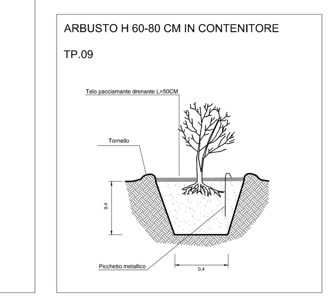

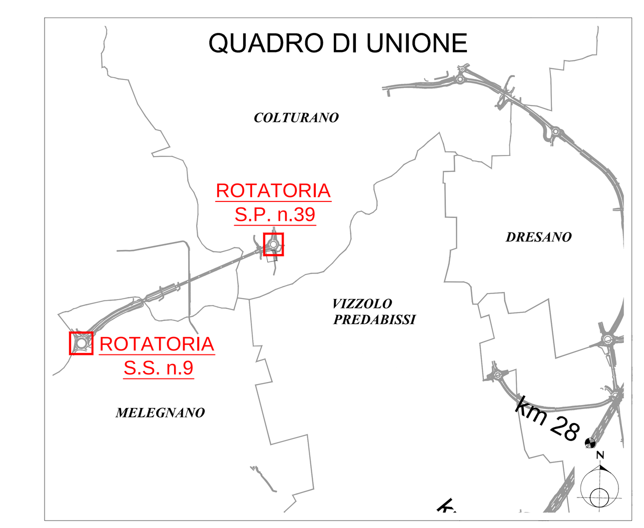

TP 09 02 ROTATORIA 2
Sezione tipo scala 1:100

ALBERI DI II GRANDEZZA:
tre soggetti di *Celtis australis* - dodici soggetti di *Acer platanoides "Drummondii"*

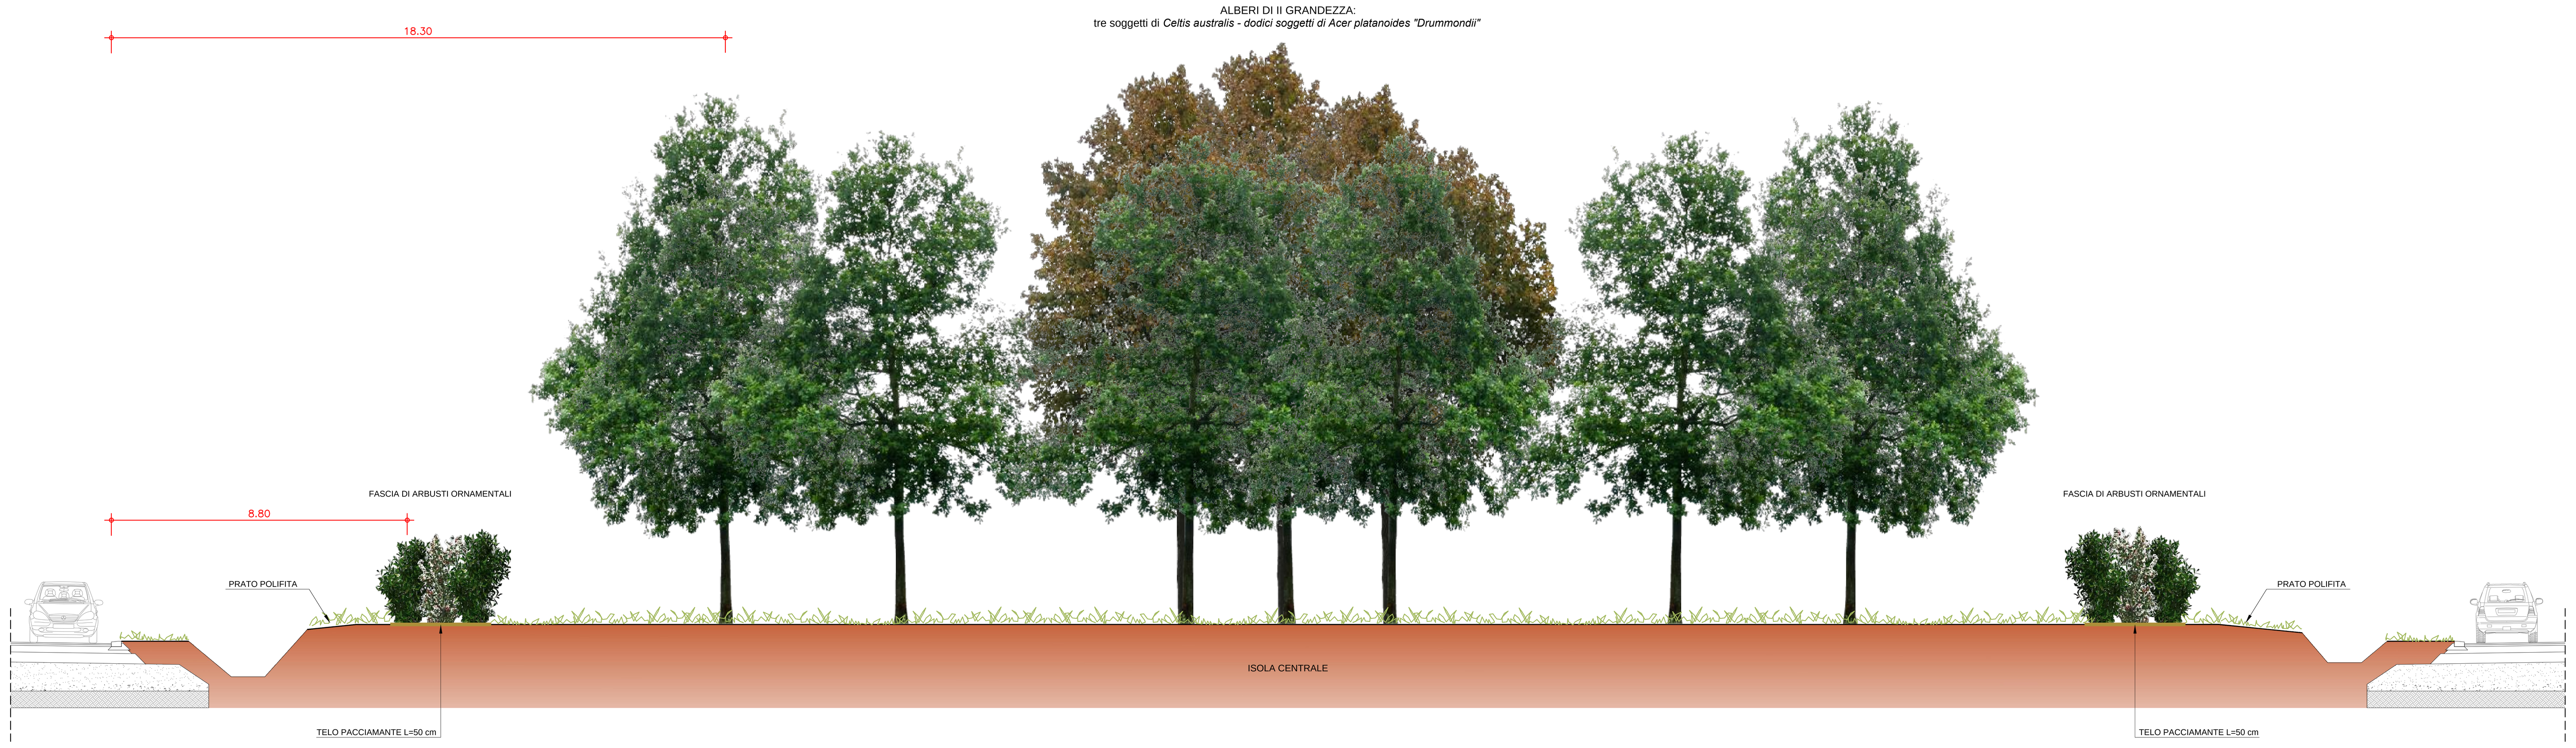

TP 09 02 ROTATORIA 2
Sezione tipo scala 1:100

ARBUSTI

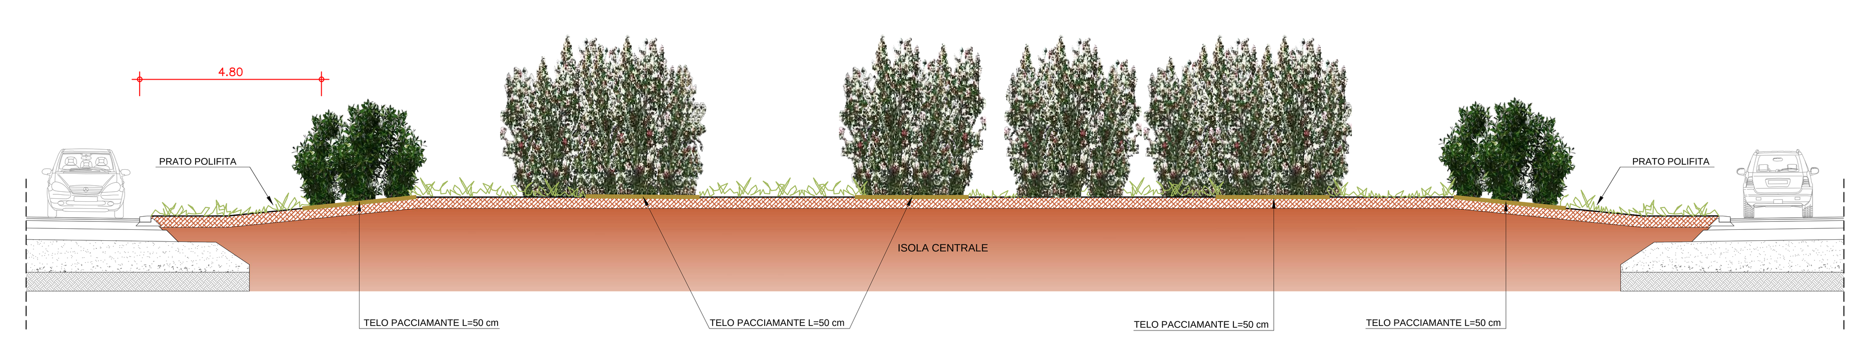

CONCESSIONI AUTOSTRADALI LOMBARDE

tangenziale esterna

TANGENZIALE EST ESTERNA DI MILANO

CODICE C.U.P. I21B05000290007
CODICE C.I.G. 017107578C

PROGETTO ESECUTIVO

LOTTO C

INTERVENTI DI INSERIMENTO PAESISTICO - AMBIENTALE, RIPRISTINO E COMPENSAZIONI

COLLEGAMENTO S.P.40 "BINASCHINA" - S.P.39 "CERCA" (C17)
PROGETTO SPECIALE AMBIENTALE N.6
DETTAGLI COSTRUTTIVI OPERE A VERDE
TAVOLA 1

IL PROGETTISTA
LANDE S.r.l.
Dott. Arch. Pasquale Pisano
Ordine Architetti di Napoli
n. 4925

Dott. Ing. Giorgio Tagliabue
Ordine Ingegneri Provincia di Bergamo
n.1516

CONSORZIO COSTRUTTORI TEEM
IL DIRETTORE TECNICO
Dott. Ing. Rocco Magri

RESPONSABILE INTEGRAZIONE PRESTAZIONI SPECIALISTICHE
Dott. Ing. Pietro Mazzoli
Ordine Ingegneri di Parma
n. 821

IL CONCEDENTE — CONCESSIONI AUTOSTRADALI LOMBARDE
IL CONCESSIONARIO — tangenziale esterna
IL DIRETTORE DEI LAVORI

EM./REV.	DATA	DESCRIZIONE	ELABORAZIONE PROGETTUALE	CONTR.	APPROV.
A	30/04/2014	EMISSIONE	D. STRINO	E. SCARANO	P. PISANO

IDENTIFICAZIONE ELABORATO

NUM. PROGR.	FASE	LOTTO	ZONA	OPERA	TRATTO OPERA	AMBITO	TIPO ELABORATO	PROGRESSIVA	REV.
C4140	E	C	C17	MAT01	0	IA	PC	001	A

DATA: 30/04/2014
SCALA: VARIE

IL PRESENTE DOCUMENTO NON POTRA' ESSERE COPIATO, RIPRODOTTO O ALTRIMENTI PUBBLICATO, IN TUTTO O IN PARTE, SENZA IL CONSENSO SCRITTO DELLA TANGENZIALE ESTERNA S.P.A.. OGNI UTILIZZO NON AUTORIZZATO SARA' PERSEGUITO A NORMA DI LEGGE
THIS DOCUMENT MAY NOT BE COPIED, REPRODUCED OR PUBLISHED, EITHER IN PART OR IN ITS ENTIRETY, WITHOUT THE WRITTEN PERMISSION OF TANGENZIALE ESTERNA S.P.A.. UNAUTHORIZED USE WILL BE PROSECUTED BY LAW.