PLANIMETRIA

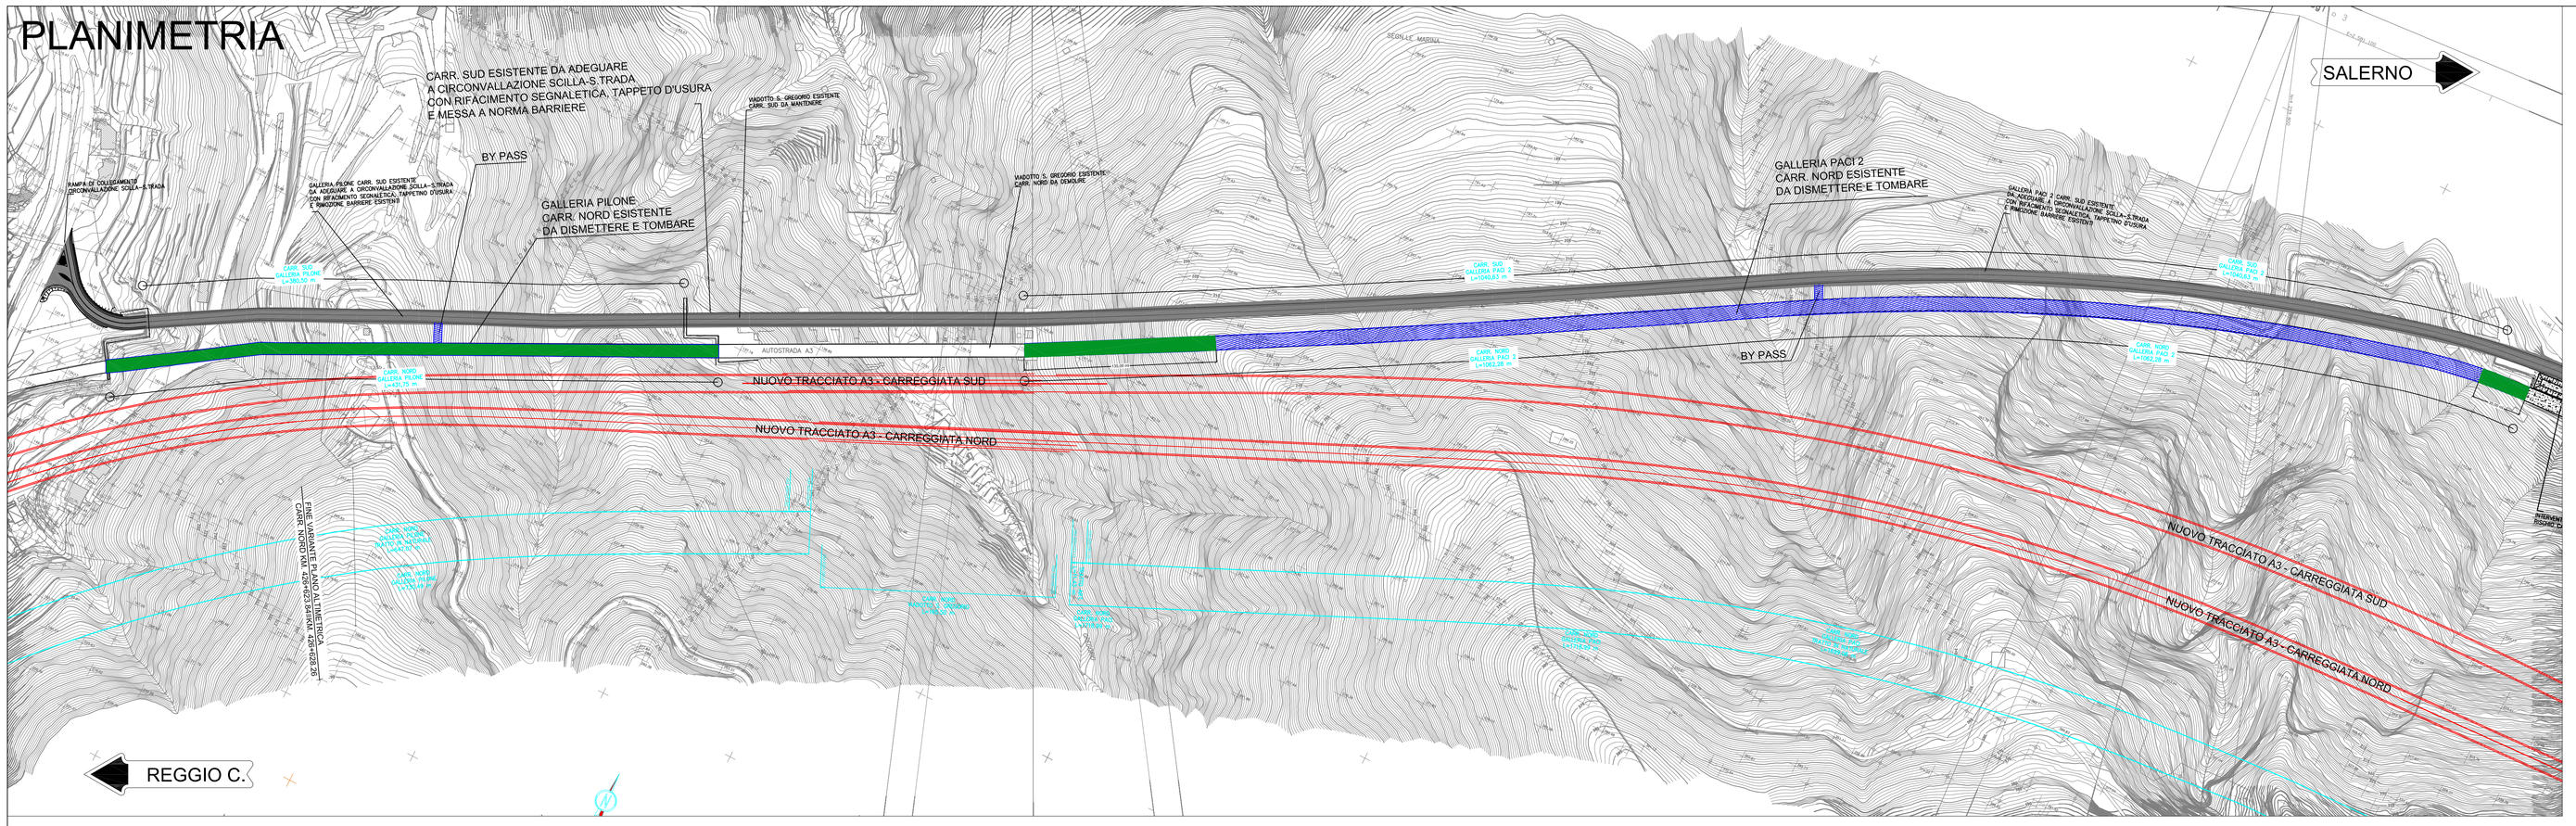

PARTICOLARI DETTAGLI INTERVENTI

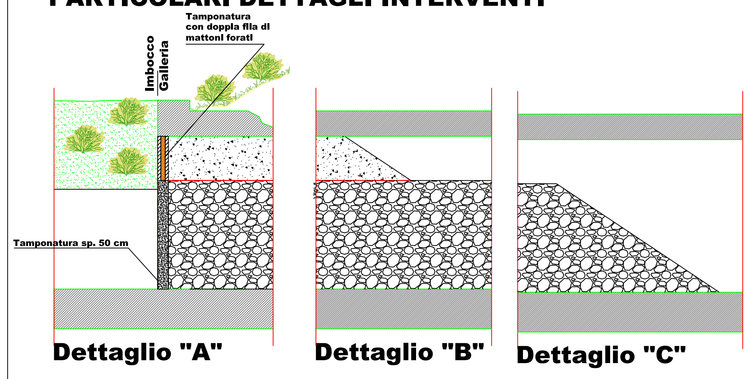

TAMPONATURA BY-PASS

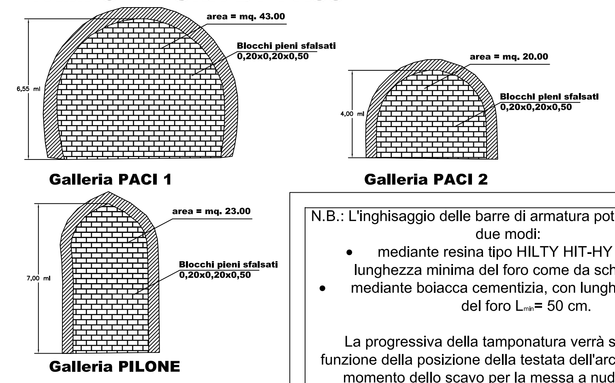

N.B.: L'inghisaggio delle barre di armatura potrà avvenire in due modi:

- mediante resina tipo HILTY HIT-HY 110, con lunghezza minima del foro come da scheda tecnica;
- mediante boiacca cementizia, con lunghezza minima del foro L_{ins}= 50 cm.

La progressiva della tamponatura verrà stabilita in funzione della posizione della testata dell'arco rovescio al momento dello scavo per la messa a nudo del suo intradosso.

Ove possibile, il mascheramento del portale potrà avvenire anche con la formazione di un rilevato in funzione dell'andamento del terreno nella zona circostante.

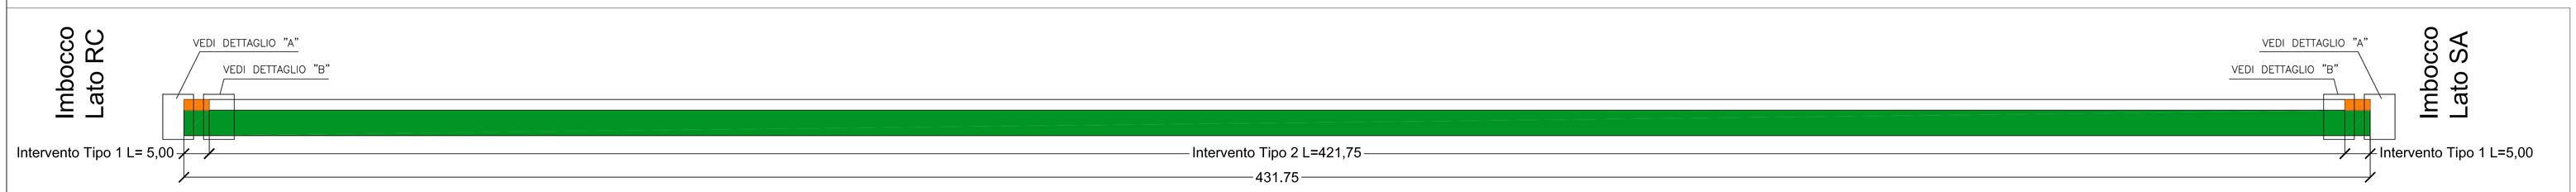

GALLERIA NATURALE PILONE - CARREGGIATA NORD

GALLERIA NATURALE PILONE - CARREGGIATA NORD

PARTICOLARE "1"

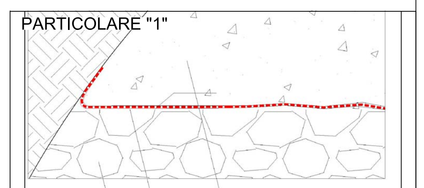

Riempimento in cls magro

Telo in pvc o geocomposito bentonitico per il contenimento del cls magro

Riempimento con materiale proveniente dalle demolizione di opere esistenti e dagli scavi, preferibilmente di media e/o grossa pezzatura.

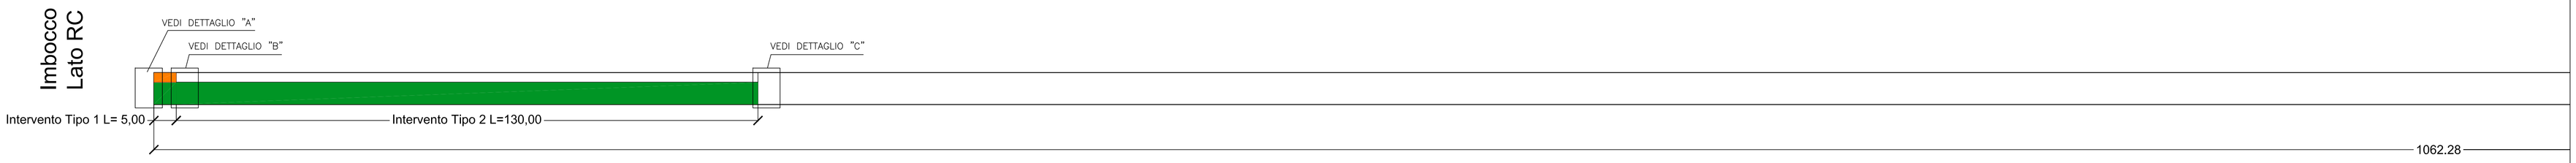

GALLERIA NATURALE PACI 2 - CARREGGIATA NORD

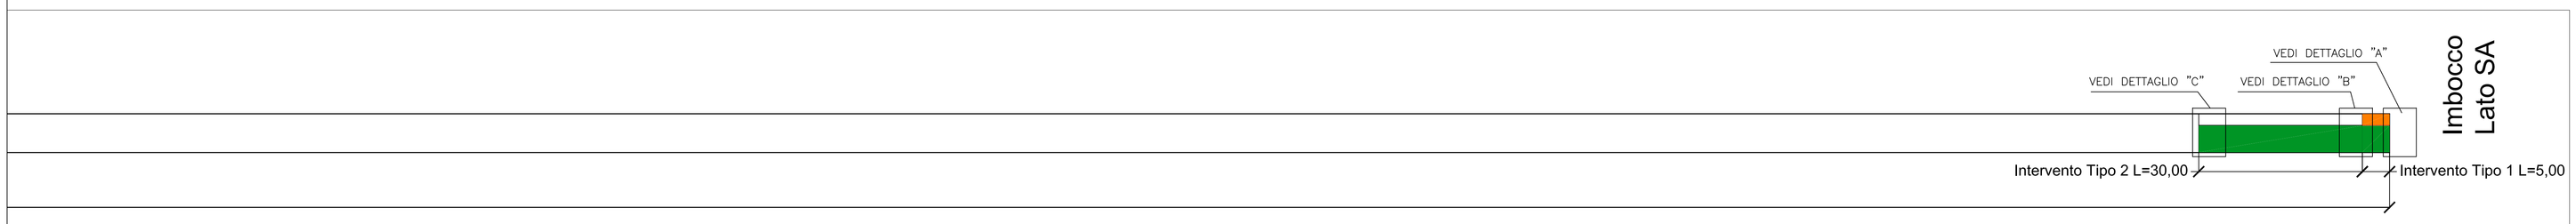

GALLERIA NATURALE PACI 2 - CARREGGIATA NORD

Galleria Esistente

sezione tipologica

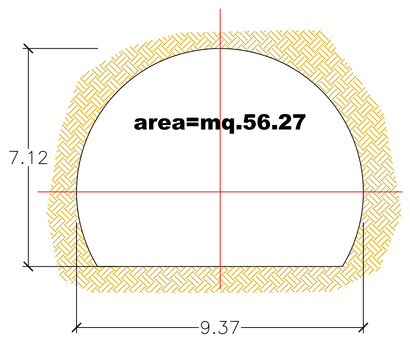

Intervento TIPO "1"

sezione trasversale

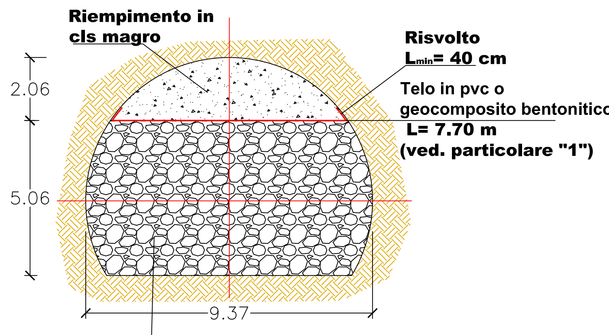

Intervento TIPO "2"

sezione trasversale

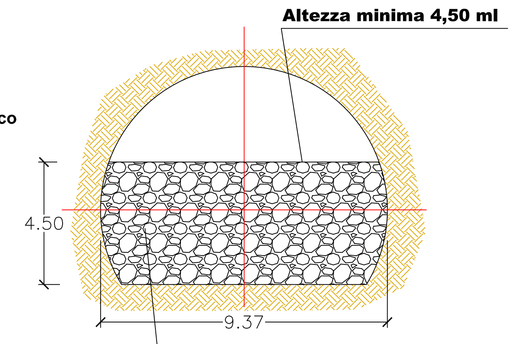

TAMPONATURA IMBOCCHI

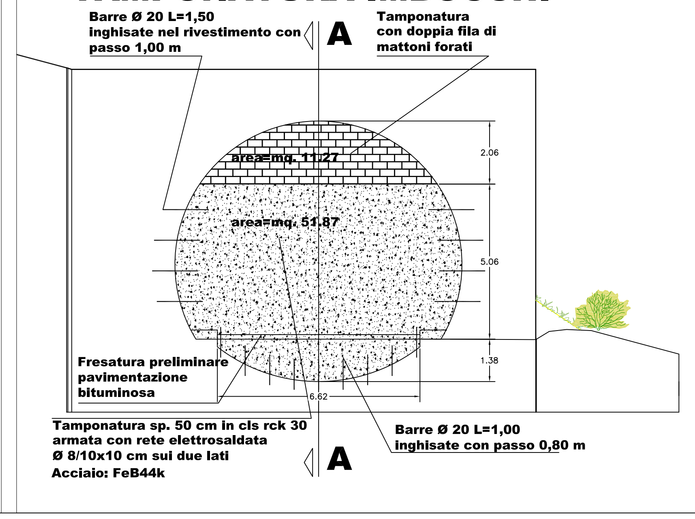

Sez. A-A

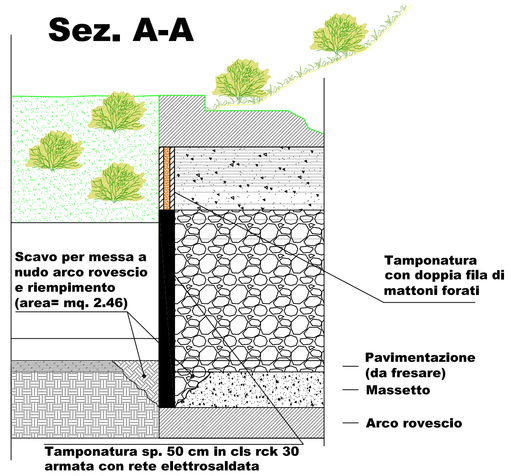

Anas SpA Società con Socio Unico
Capitale Sociale 2.628.582.000,00 i.v. - R.E.A. 1024951 - P.IVA 02133681003 - C.F. 80208450587
Sede legale: Via Monzambano, 10 - 00185 Roma - Tel. 06 44461 - Fax 06 4456224
Sede Compartimentale: Contrada Ligiuri - 87100 Cosenza - Tel. 0984.308301 - Fax. 0984.36500
Ufficio Alta Sorveglianza - Macrolotto 6°: Strada Comunale Divale - C.da S. Trada 89010 Villa S. Giovanni (RC)

Ufficio per l'Autostrada SA-RC di Cosenza

DG 87/03

AUTOSTRADA SALERNO-REGGIO CALABRIA

LAVORI DI AMMODERNAMENTO ED ADEGUAMENTO AL TIPO 1A DELLE NORME CNR/80 DAL KM 423+300 (SVINCOLO DI SCILLA INCLUSO) AL KM 442+920

Reggio Calabria - Scilla societa' consortile per azioni

IMPREGILO - CONDOTTE

PROGETTO ESECUTIVO DI DETTAGLIO

REV.	DATA	DESCRIZIONE	REDATTO	VERIFICATO	APPROVATO
0	06 10 14	PRIMA EMISSIONE	A. TAMAI	E. CECERE	E. PAGANI

OGGETTO:

GALLERIE ESISTENTI DELLA VECCHIA SEDE A3 DA DISMETTERE
CARREGGIATA NORD
INTERVENTI DI RIEMPIMENTO
TAVOLA 1 DI 2

L 0 4 1 1 F P C X X S T N A 0 0 0 0 0 0 0 0 0 0 0 0 A M B D I 3 0 0 0 SCALA:

PROGETTISTI

S.T.E. s.r.l. Structure and Transport Engineering

STONE

Responsabile integrazione prestazioni specialistiche
Prof. Ing. F. M. La Camera

Il Geologo Dott. Guido Venturini

IL DIRETTORE DEI LAVORI
Dott. Ing. Giampiero De Michelis

IL PROJECT MANAGER
Dott. Ing. Ettore Pagani

RESPONSABILE DEL PROCEDIMENTO Dott. Ing. Carlo Muscatello