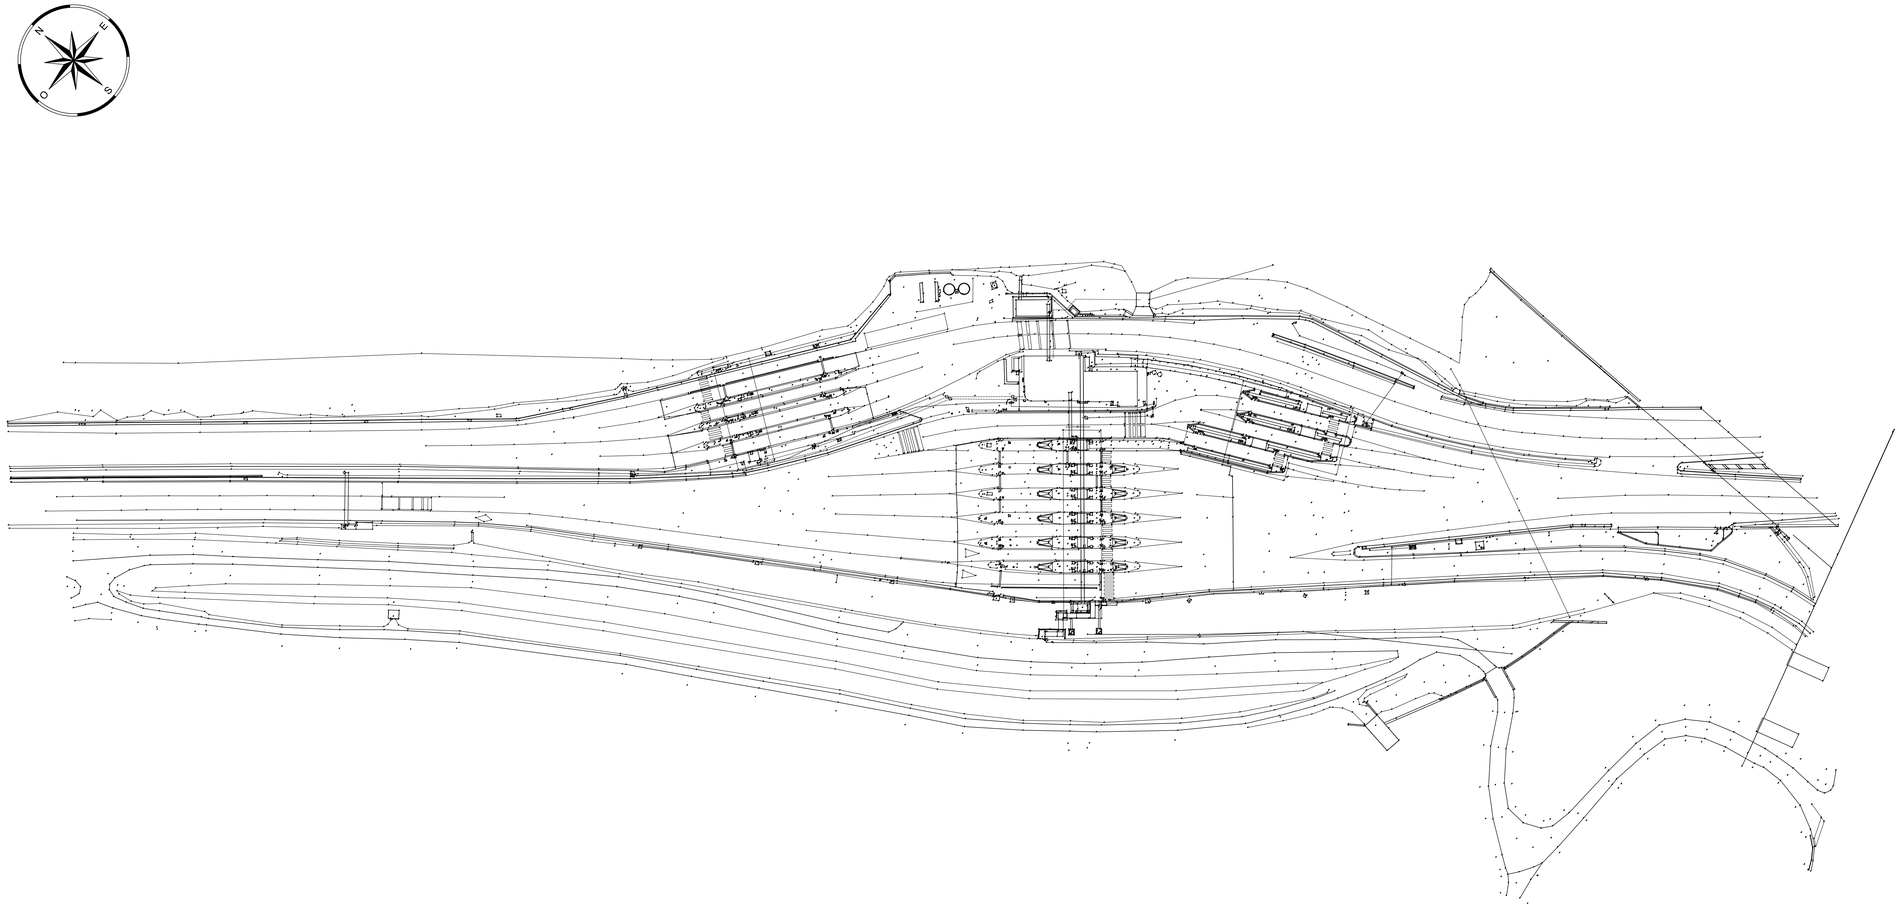

C.U.P. I41B07000150005

P.100

COMMISSARIO DELEGATO PER L'EMERGENZA DELLA MOBILITA' RIGUARDANTE LA A4 (TRATTO VENEZIA - TRIESTE) ED IL RACCORDO VILLESSE - GORIZIA

Ordinanza del Presidente del Consiglio dei Ministri
n° 3702 del 05 settembre 2008 e s.m.i.
VIA LAZZARETTO VECCHIO, 26 - 34123 TRIESTE
Tel 040 3189542 - 0432 922542 - Fax 040 3189545 commissario@autovie.it

AUTOSTRADA A4

RIFACIMENTO BARRIERE ESISTENTI

ADEGUAMENTO FUNZIONALE BARRIERA DEL LISERT

PROGETTO DEFINITIVO

(Decreto Comm. Delegato n°231 del 22 marzo 2013)

TOPOGRAFIA E CARTOGRAFIA

Planimetria di rilievo

Scala 1 : 500

TEMATICA: B

N. ALLEGATO e SUB-ALL.: 01.00.0.0

REV.	DATA	DESCRIZIONE DELLA REVISIONE	REDATTO	VERIFICATO	APPROVATO
3					
2					
1					
0	07/01/2015	PRIMA EMISSIONE	MB	MR	EP

COORDINAMENTO E PROGETTAZIONE GENERALE:
S.p.A. AUTOVIE VENETE :
dott. ing. Matteo RIVIERANI
dott. ing. Aldo URBAN

Dott. Ing. Aldo URBAN
Iscritto all'Ordine degli Ingegneri della Provincia di Bologna al n° 2340

PROGETTAZIONE SPECIALISTICA:

SUPPORTO TECNICO OPERATIVO LOGISTICO
S.p.A. AUTOVIE VENETE
Sede Legale: Via A. Lusorio, 15 - tel. 049/8708011
Sede Operativa: Via Marco Polo, 104 - tel. 041/5350111
Fisalp S.p.A. - Finanziaria Regionale Friuli-Venezia Giulia
CONCESSIONARIA AUTOSTRADE
A23 PALMANOVA - TARVISIO
A28 PORTOGRUARO - PORDENONE
IL CAPO COMMESSA:
dott.ing. Edoardo PELLA
IL DIRETTORE DELLA OPERATIVA:
dott.ing. Enrico RAZZINI

COMMISSARIO DELEGATO PER L'EMERGENZA
IL RESPONSABILE UNICO DEL PROCEDIMENTO
dott.ing. Enrico RAZZINI

NOME FILE:	DATA PROGETTO:	CODICE ARCHIVIO				
131B0101000.dwg 131B0101000.pdf	02.06.2014	21A193	13	19	0
		CODICE ARCHIVIO	ANNO	N.PROGETTO	REVISIONE