


PROSPETTO LATO "TS 1"

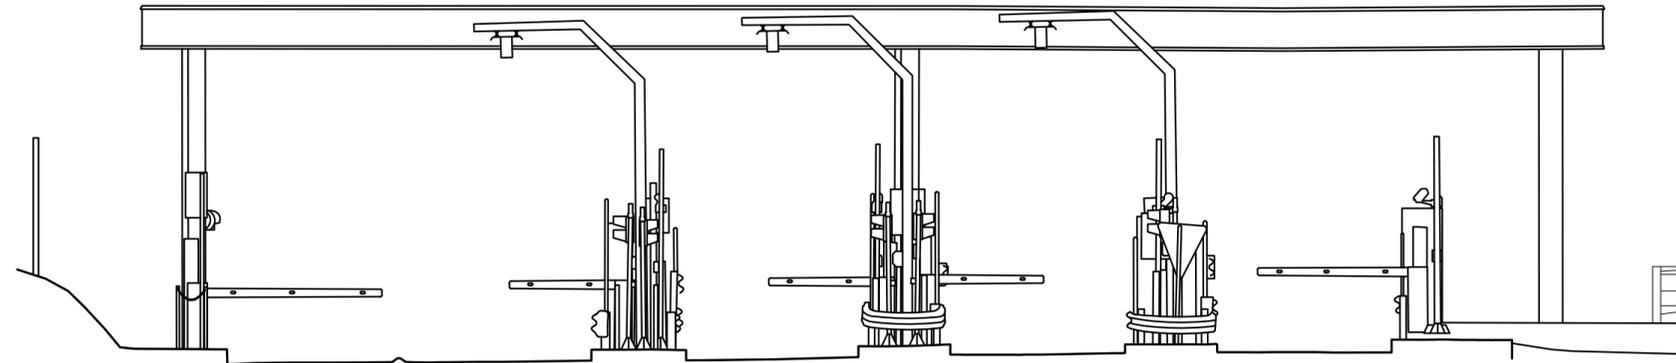

+0.000

**COMMISSARIO DELEGATO PER L'EMERGENZA DELLA MOBILITA' RIGUARDANTE LA A4 (TRATTO VENEZIA - TRIESTE) ED IL RACCORDO VILLESSE - GORIZIA**  
 Ordinanza del Presidente del Consiglio dei Ministri n° 3702 del 05 settembre 2008 e s.m.i.  
 VIA LAZZARETTO VECCHIO, 26 - 34123 TRIESTE  
 Tel 040 3189542 - 0432 925542 - Fax 040 3189545 commissario@autovie.it

**AUTOSTRADA A4**  
**RIFACIMENTO BARRIERE ESISTENTI**  
**ADEGUAMENTO FUNZIONALE BARRIERA DEL LISERT**

**PROGETTO DEFINITIVO**  
 (Decreto Comm. Delegato n°231 del 22 marzo 2013)

TOPOGRAFIA E CARTOGRAFIA

Prospetti  
 Prospetto lato "TS1"

Scala 1 : 100

TEMATICA  
**B**  
 N. ALLEGATO e SUB.ALL.  
**02.01.0.0**

3						
2						
1						
0	07/01/2015	PRIMA EMISSIONE		MB	MR	EP
REV.	DATA	DESCRIZIONE DELLA REVISIONE		REDATTO	VERIFICATO	APPROVATO

COORDINAMENTO E PROGETTAZIONE GENERALE:  
 S.p.A. AUTOVIE VENETE :  
 dott. ing. Matteo RIVIERANI  
 dott. ing. Aldo URBAN

*Matteo Rivierani*  
*Aldo Urban*

DEGLI INGEGNERI DI TRIESTE  
 Dott. Ing. Aldo URBAN  
 Laurea Specialistica  
 Sezione A  
 Settori: a-b-c  
 N.2340

PROGETTAZIONE SPECIALISTICA:

SUPPORTO TECNICO OPERATIVO LOGISTICO

**S.p.A. AUTOVIE VENETE**  
 34143 TRIESTE - Via V. Locchi, 19 - tel. 040/3189111  
 Società soggetta all'attività di direzione e coordinamento da parte di Frulla S.p.A. - Finanziaria Regionale Friuli-Venezia Giulia

CONCESSIONARIA AUTOSTRADE  
 A4 VENEZIA - TRIESTE  
 A23 PALMANOVA - UDINE  
 A28 PORTOGRUARO - GORIZIA

IL CAPO COMMESSA:  
 dott.ing. Edoardo PELLA

IL DIRETTORE AREA OPERATIVA:  
 dott.ing. Enrico RAZZINI

*Edoardo Pella*  
*Enrico Razzini*

COMMISSARIO DELEGATO PER L'EMERGENZA  
 IL RESPONSABILE UNICO DEL PROCEDIMENTO  
 dott.ing. Enrico RAZZINI

*Enrico Razzini*

NOME FILE: 1319B0201000.dwg 1319B0201000.plt	DATA PROGETTO: 02.06.2014	21A193	13	19	0
		CODICE MASTRO	ANNO	N.PROGETTO	REVISIONE