


PROSPETTO LATO "TS 2"

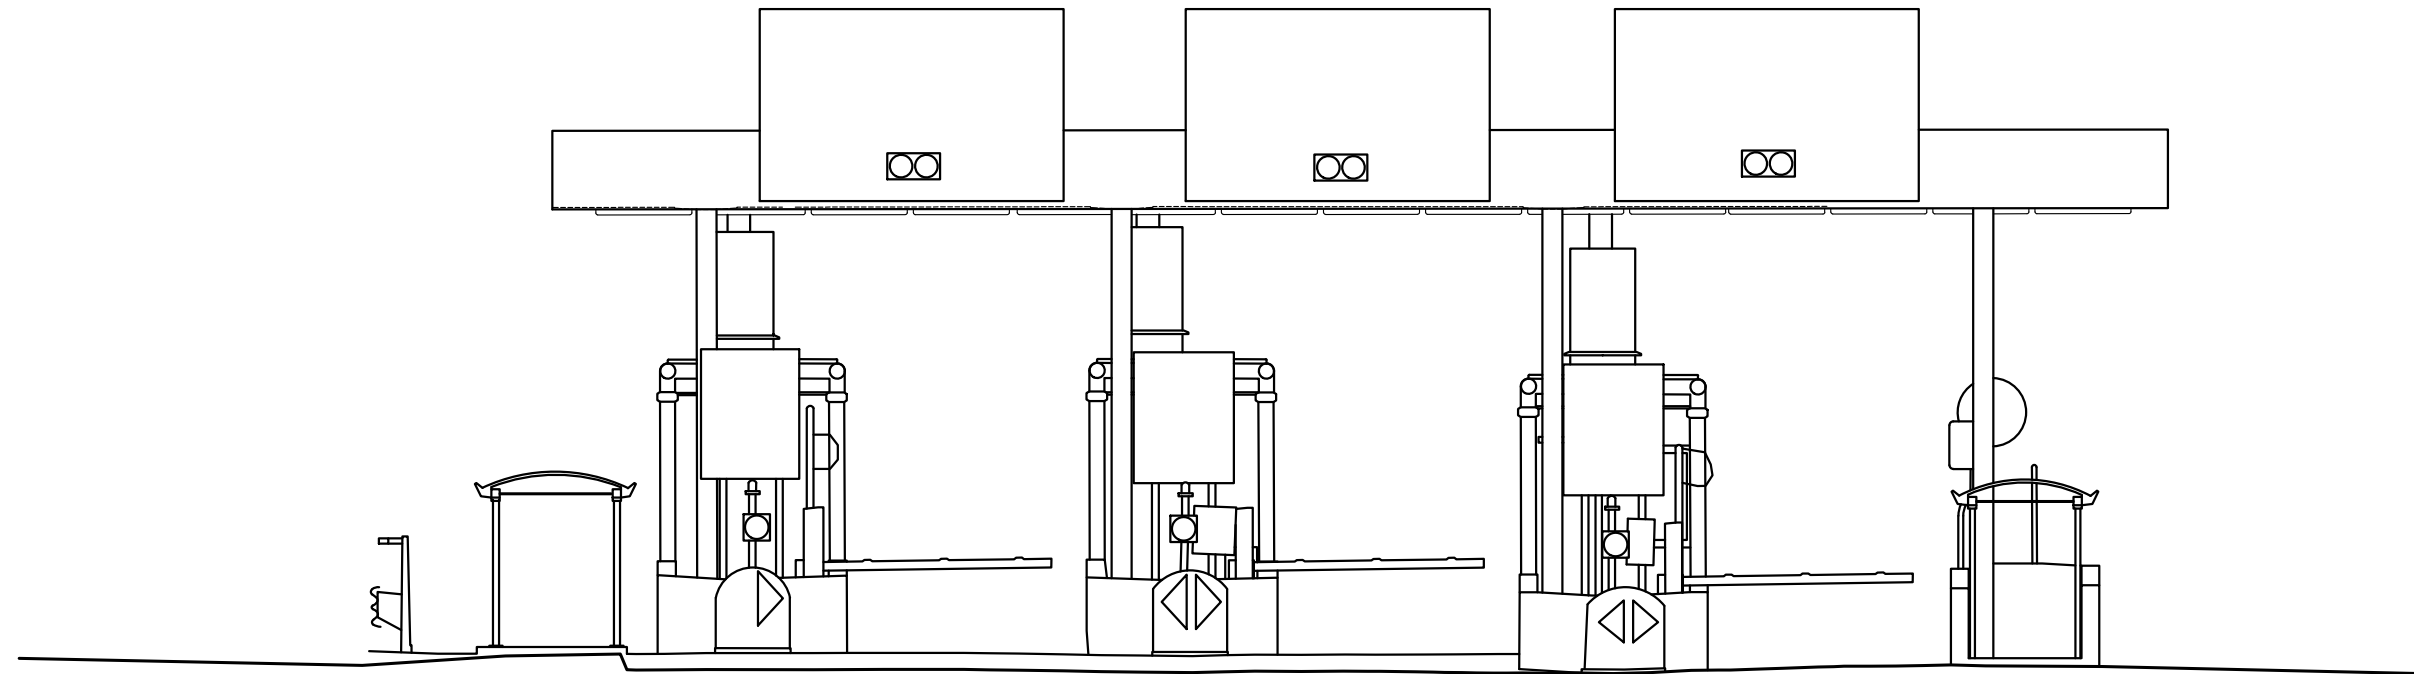

+0.000

COMMISSARIO DELEGATO PER L'EMERGENZA DELLA MOBILITA' RIGUARDANTE LA A4 (TRATTO VENEZIA - TRIESTE) ED IL RACCORDO VILLESSE - GORIZIA
 Ordinanza del Presidente del Consiglio dei Ministri n° 3702 del 05 settembre 2008 e s.m.i.
 VIA LAZZARETTO VECCHIO, 26 - 34123 TRIESTE
 Tel 040 3189542 - 0432 925542 - Fax 040 3189545 commissario@autovie.it

AUTOSTRADA A4
RIFACIMENTO BARRIERE ESISTENTI
ADEGUAMENTO FUNZIONALE BARRIERA DEL LISERT

PROGETTO DEFINITIVO
 (Decreto Comm. Delegato n°231 del 22 marzo 2013)

TOPOGRAFIA E CARTOGRAFIA

Prospetti
 Prospetto lato "TS2"

Scala 1 : 100

TEMATICA
B
 N. ALLEGATO e SUB.ALL.
02.02.0.0

3						
2						
1						
0	07/01/2015	PRIMA EMISSIONE		MB	MR	EP
REV.	DATA	DESCRIZIONE DELLA REVISIONE		REDATTO	VERIFICATO	APPROVATO

COORDINAMENTO E PROGETTAZIONE GENERALE:
 S.p.A. AUTOVIE VENETE :
 dott. ing. Matteo RIVIERANI
 dott. ing. Aldo URBAN

Matteo Rivierani

DEGLI INGEGNERI DELLA PROV. DI TRIESTE
 Dott. Ing. Aldo URBAN
 Laurea Specialistica
 Sezione A
 Settori: a-b-c
 N. Iscr. A/2340

PROGETTAZIONE SPECIALISTICA:

SUPPORTO TECNICO OPERATIVO LOGISTICO

S.p.A. AUTOVIE VENETE
 34143 TRIESTE - Via V. Locchi, 19 - tel. 040/3189111
 Società soggetta all'attività di direzione e coordinamento da parte di Friulia S.p.A. - Finanziaria Regionale Friuli-Venezia Giulia

CONCESSIONARIA AUTOSTRADE
 A4 VENEZIA - TRIESTE
 A23 PALMANOVA UDINE
 A28 PORTOGRUARO GORIZIA

IL CAPO COMMESSA:
 dott.ing. Edoardo PELLA

IL DIRETTORE AREA OPERATIVA:
 dott.ing. Enrico RAZZINI

Edoardo Pella

DEGLI INGEGNERI DELLA PROV. DI TRIESTE
 Dott. Ing. Edoardo PELLA
 n.2173A

COMMISSARIO DELEGATO PER L'EMERGENZA
 IL RESPONSABILE UNICO DEL PROCEDIMENTO
 dott.ing. Enrico RAZZINI

Enrico Razzini

NOME FILE: 1319B0202000.dwg 1319B0202000.plt	DATA PROGETTO: 02.06.2014	21A193	13	19	0
		CODICE MASTRO	ANNO	N.PROGETTO	REVISIONE