


PROSPETTO LATO "VE"

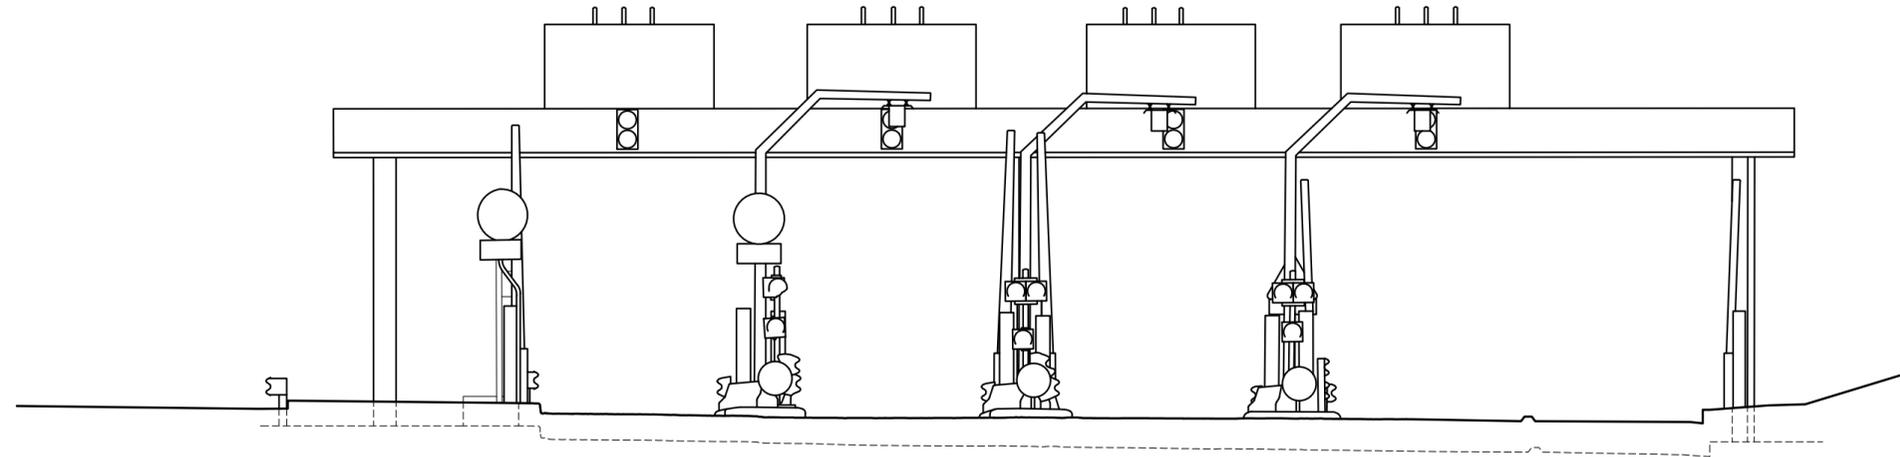

+0.000



COMMISSARIO DELEGATO PER L'EMERGENZA DELLA MOBILITA' RIGUARDANTE LA A4 (TRATTO VENEZIA - TRIESTE) ED IL RACCORDO VILLESSE - GORIZIA
 Ordinanza del Presidente del Consiglio dei Ministri n° 3702 del 05 settembre 2008 e s.m.i.
 VIA LAZZARETTO VECCHIO, 26 - 34123 TRIESTE
 Tel 040 3189542 - 0432 925542 - Fax 040 3189545 commissario@autovie.it

AUTOSTRADA A4
RIFACIMENTO BARRIERE ESISTENTI
ADEGUAMENTO FUNZIONALE BARRIERA DEL LISERT

PROGETTO DEFINITIVO
 (Decreto Comm. Delegato n°231 del 22 marzo 2013)

TOPOGRAFIA E CARTOGRAFIA

Prospetti
 Prospetto lato "VE"

TEMATICA

B

N. ALLEGATO e SUB.ALL.

02.03.0.0

Scala 1 : 100

3						
2						
1						
0	07/01/2015	PRIMA EMISSIONE				
REV.	DATA	DESCRIZIONE DELLA REVISIONE			MB	MR
					REDAITO	VERIFICATO

COORDINAMENTO E PROGETTAZIONE GENERALE:
 S.p.A. AUTOVIE VENETE :
 dott. ing. Matteo RIVIERANI
 dott. ing. Aldo URBAN



PROGETTAZIONE SPECIALISTICA:

SUPPORTO TECNICO OPERATIVO LOGISTICO

S.p.A. AUTOVIE VENETE
 34143 TRIESTE - Via V. Locchi, 19 - tel. 040/3189111
 Società soggetta all'attività di direzione e coordinamento da parte di Frulla S.p.A. - Finanziaria Regionale Friuli-Venezia Giulia

CONCESSIONARIA AUTOSTRADE
 A4 VENEZIA - TRIESTE
 A23 PALMANOVA UDINE
 A28 PORTOGRUARO GORIZIA

IL CAPO COMMESSA:
 dott.ing. Edoardo PELLA

IL DIRETTORE AREA OPERATIVA:
 dott.ing. Enrico RAZZINI

COMMISSARIO DELEGATO PER L'EMERGENZA
 IL RESPONSABILE UNICO DEL PROCEDIMENTO
 dott.ing. Enrico RAZZINI

NOME FILE: 1319B0203000.dwg 1319B0203000.plt	DATA PROGETTO: 02.06.2014	21A193	13	19	0
		CODICE MASTRO	ANNO	N.PROGETTO	REVISIONE