


C.U.P. I41B07000150005

P.100

PROSPETTO LATO "VE 1"

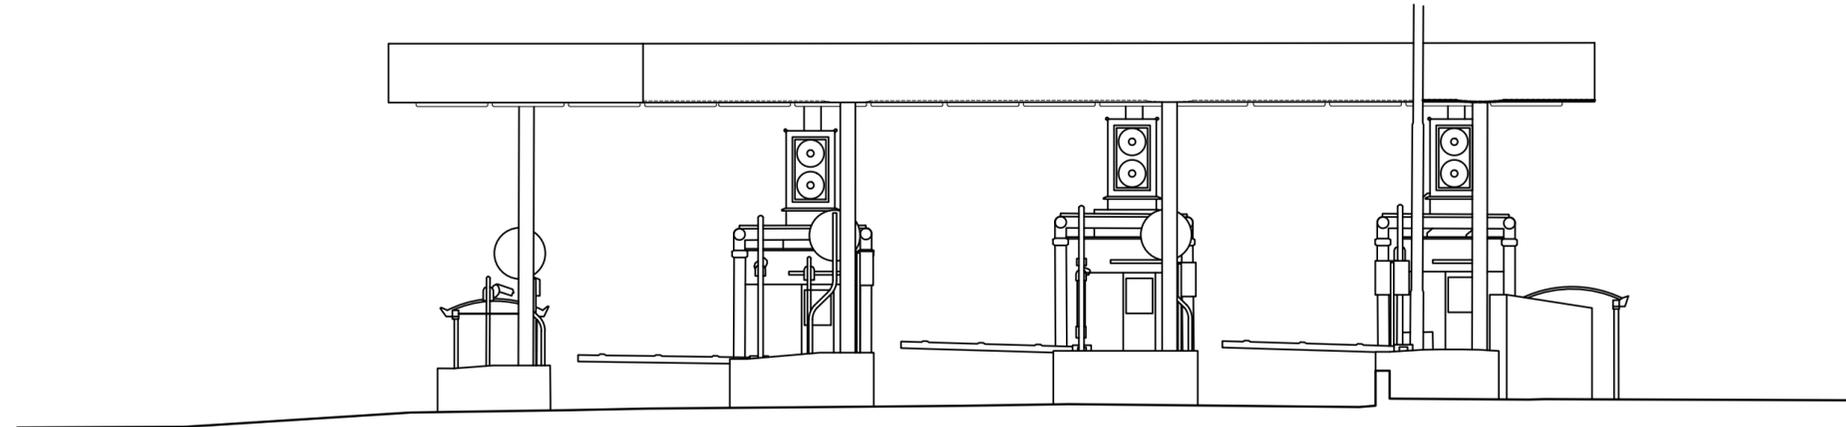

+0.000

**COMMISSARIO DELEGATO PER L'EMERGENZA DELLA MOBILITA' RIGUARDANTE LA A4 (TRATTO VENEZIA - TRIESTE) ED IL RACCORDO VILLESSE - GORIZIA**  
 Ordinanza del Presidente del Consiglio dei Ministri n° 3702 del 05 settembre 2008 e s.m.i.  
 VIA LAZZARETTO VECCHIO, 26 - 34123 TRIESTE  
 Tel 040 3189542 - 0432 925542 - Fax 040 3189545 commissario@autovie.it

**AUTOSTRADA A4**  
**RIFACIMENTO BARRIERE ESISTENTI**  
**ADEGUAMENTO FUNZIONALE BARRIERA DEL LISERT**

**PROGETTO DEFINITIVO**  
 (Decreto Comm. Delegato n°231 del 22 marzo 2013)

TOPOGRAFIA E CARTOGRAFIA

Prospetti  
 Prospetto lato "VE1"

Scala 1 : 100

TEMATICA  
**B**  
 N. ALLEGATO e SUB.ALL.  
**02.04.0.0**

3					
2					
1					
0	07/01/2015	PRIMA EMISSIONE			
REV.	DATA	DESCRIZIONE DELLA REVISIONE	REDAITO	VERIFICATO	APPROVATO

COORDINAMENTO E PROGETTAZIONE GENERALE:  
 S.p.A. AUTOVIE VENETE :  
 dott. ing. Matteo RIVIERANI  
 dott. ing. Aldo URBAN

*Matteo Rivierani*  
*Aldo Urban*

DEGLI INGEGNERI DI TRIESTE  
 Dott. Ing. Aldo URBAN  
 Laurea Specialistica  
 Sezione A  
 Settori: a-b-c  
 N.2340

PROGETTAZIONE SPECIALISTICA:

SUPPORTO TECNICO OPERATIVO LOGISTICO

**S.p.A. AUTOVIE VENETE**  
 34143 TRIESTE - Via V. Locchi, 19 - tel. 040/3189111  
 Società soggetta all'attività di direzione e coordinamento da parte di Friulia S.p.A. - Finanziaria Regionale Friuli-Venezia Giulia

CONCESSIONARIA AUTOSTRADE  
 A4 VENEZIA - TRIESTE  
 A23 PALMANOVA UDINE  
 A28 PORTOGRUARO GORIZIA

IL CAPO COMMESSA:  
 dott.ing. Edoardo PELLA

IL DIRETTORE AREA OPERATIVA:  
 dott.ing. Enrico RAZZINI

*Edoardo Pella*  
*Enrico Razzini*

NOME FILE:  
 1319B0204000.dwg  
 1319B0204000.plt

DATA PROGETTO:  
 02.06.2014

21A193 13 19 0  
 CODICE MASTRO ANNO N.PROGETTO REVISIONE

COMMISSARIO DELEGATO PER L'EMERGENZA  
 IL RESPONSABILE UNICO DEL PROCEDIMENTO  
 dott.ing. Enrico RAZZINI

*Enrico Razzini*