

C.U.P. I41B07000150005

P.100




COMMISSARIO DELEGATO PER L'EMERGENZA DELLA MOBILITA' RIGUARDANTE LA A4 (TRATTO VENEZIA - TRIESTE) ED IL RACCORDO VILLESSE - GORIZIA
 Ordinanza del Presidente del Consiglio dei Ministri n° 3702 del 05 settembre 2008 e s.m.i.
 VIA LAZZARETTO VECCHIO, 26 - 34123 TRIESTE
 Tel 040 3189542 - 0432 925542 - Fax 040 3189545 commissario@autovie.it

AUTOSTRADA A4
RIFACIMENTO BARRIERE ESISTENTI
ADEGUAMENTO FUNZIONALE BARRIERA DEL LISERT
PROGETTO DEFINITIVO
 (Decreto Comm. Delegato n°231 del 22 marzo 2013)

VIABILITA'	TEMATICA
Profili longitudinali	E
Asse 2	N. ALLEGATO e SUB.ALL.
	04.01.0.0
	1 : 1.000/1 : 100

3						
2						
1						
0	07/01/2015	PRIMA EMISSIONE		MB	MR	EP
REV.	DATA	DESCRIZIONE DELLA REVISIONE		REDATTO	VERIFICATO	APPROVATO

COORDINAMENTO E PROGETTAZIONE GENERALE:
 S.p.A. AUTOVIE VENETE :
 dott. ing. Matteo RIVIERANI
 dott. ing. Aldo URBAN

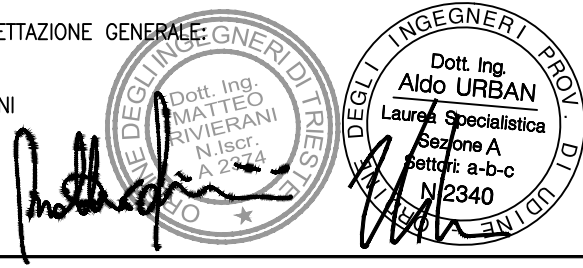

PROGETTAZIONE SPECIALISTICA:


SUPPORTO TECNICO OPERATIVO LOGISTICO
S.p.A. AUTOVIE VENETE
 34143 TRIESTE - Via V. Locchi, 19 - tel. 040/3189111
 Società soggetta all'attività di direzione e coordinamento da parte di Frulla S.p.A. - Finanziaria Regionale Friuli-Venezia Giulia
 CONCESSIONARIA AUTOSTRADE
 A4 VENEZIA - TRIESTE
 A23 PALMANOVA - UDINE
 A28 PORTOGRUARO - GORIZIA

IL CAPO COMMESSA:
 dott.ing. Edoardo PELLA

IL DIRETTORE AREA OPERATIVA:
 dott.ing. Enrico RAZZINI

COMMISSARIO DELEGATO PER L'EMERGENZA
 IL RESPONSABILE UNICO DEL PROCEDIMENTO
 dott.ing. Enrico RAZZINI

NOME FILE: 1319E0401000.dwg 1319E0401000.plt	DATA PROGETTO: 02.06.2014	21A193	13	19	0
		CODICE MASTRO	ANNO	N.PROGETTO	REVISIONE

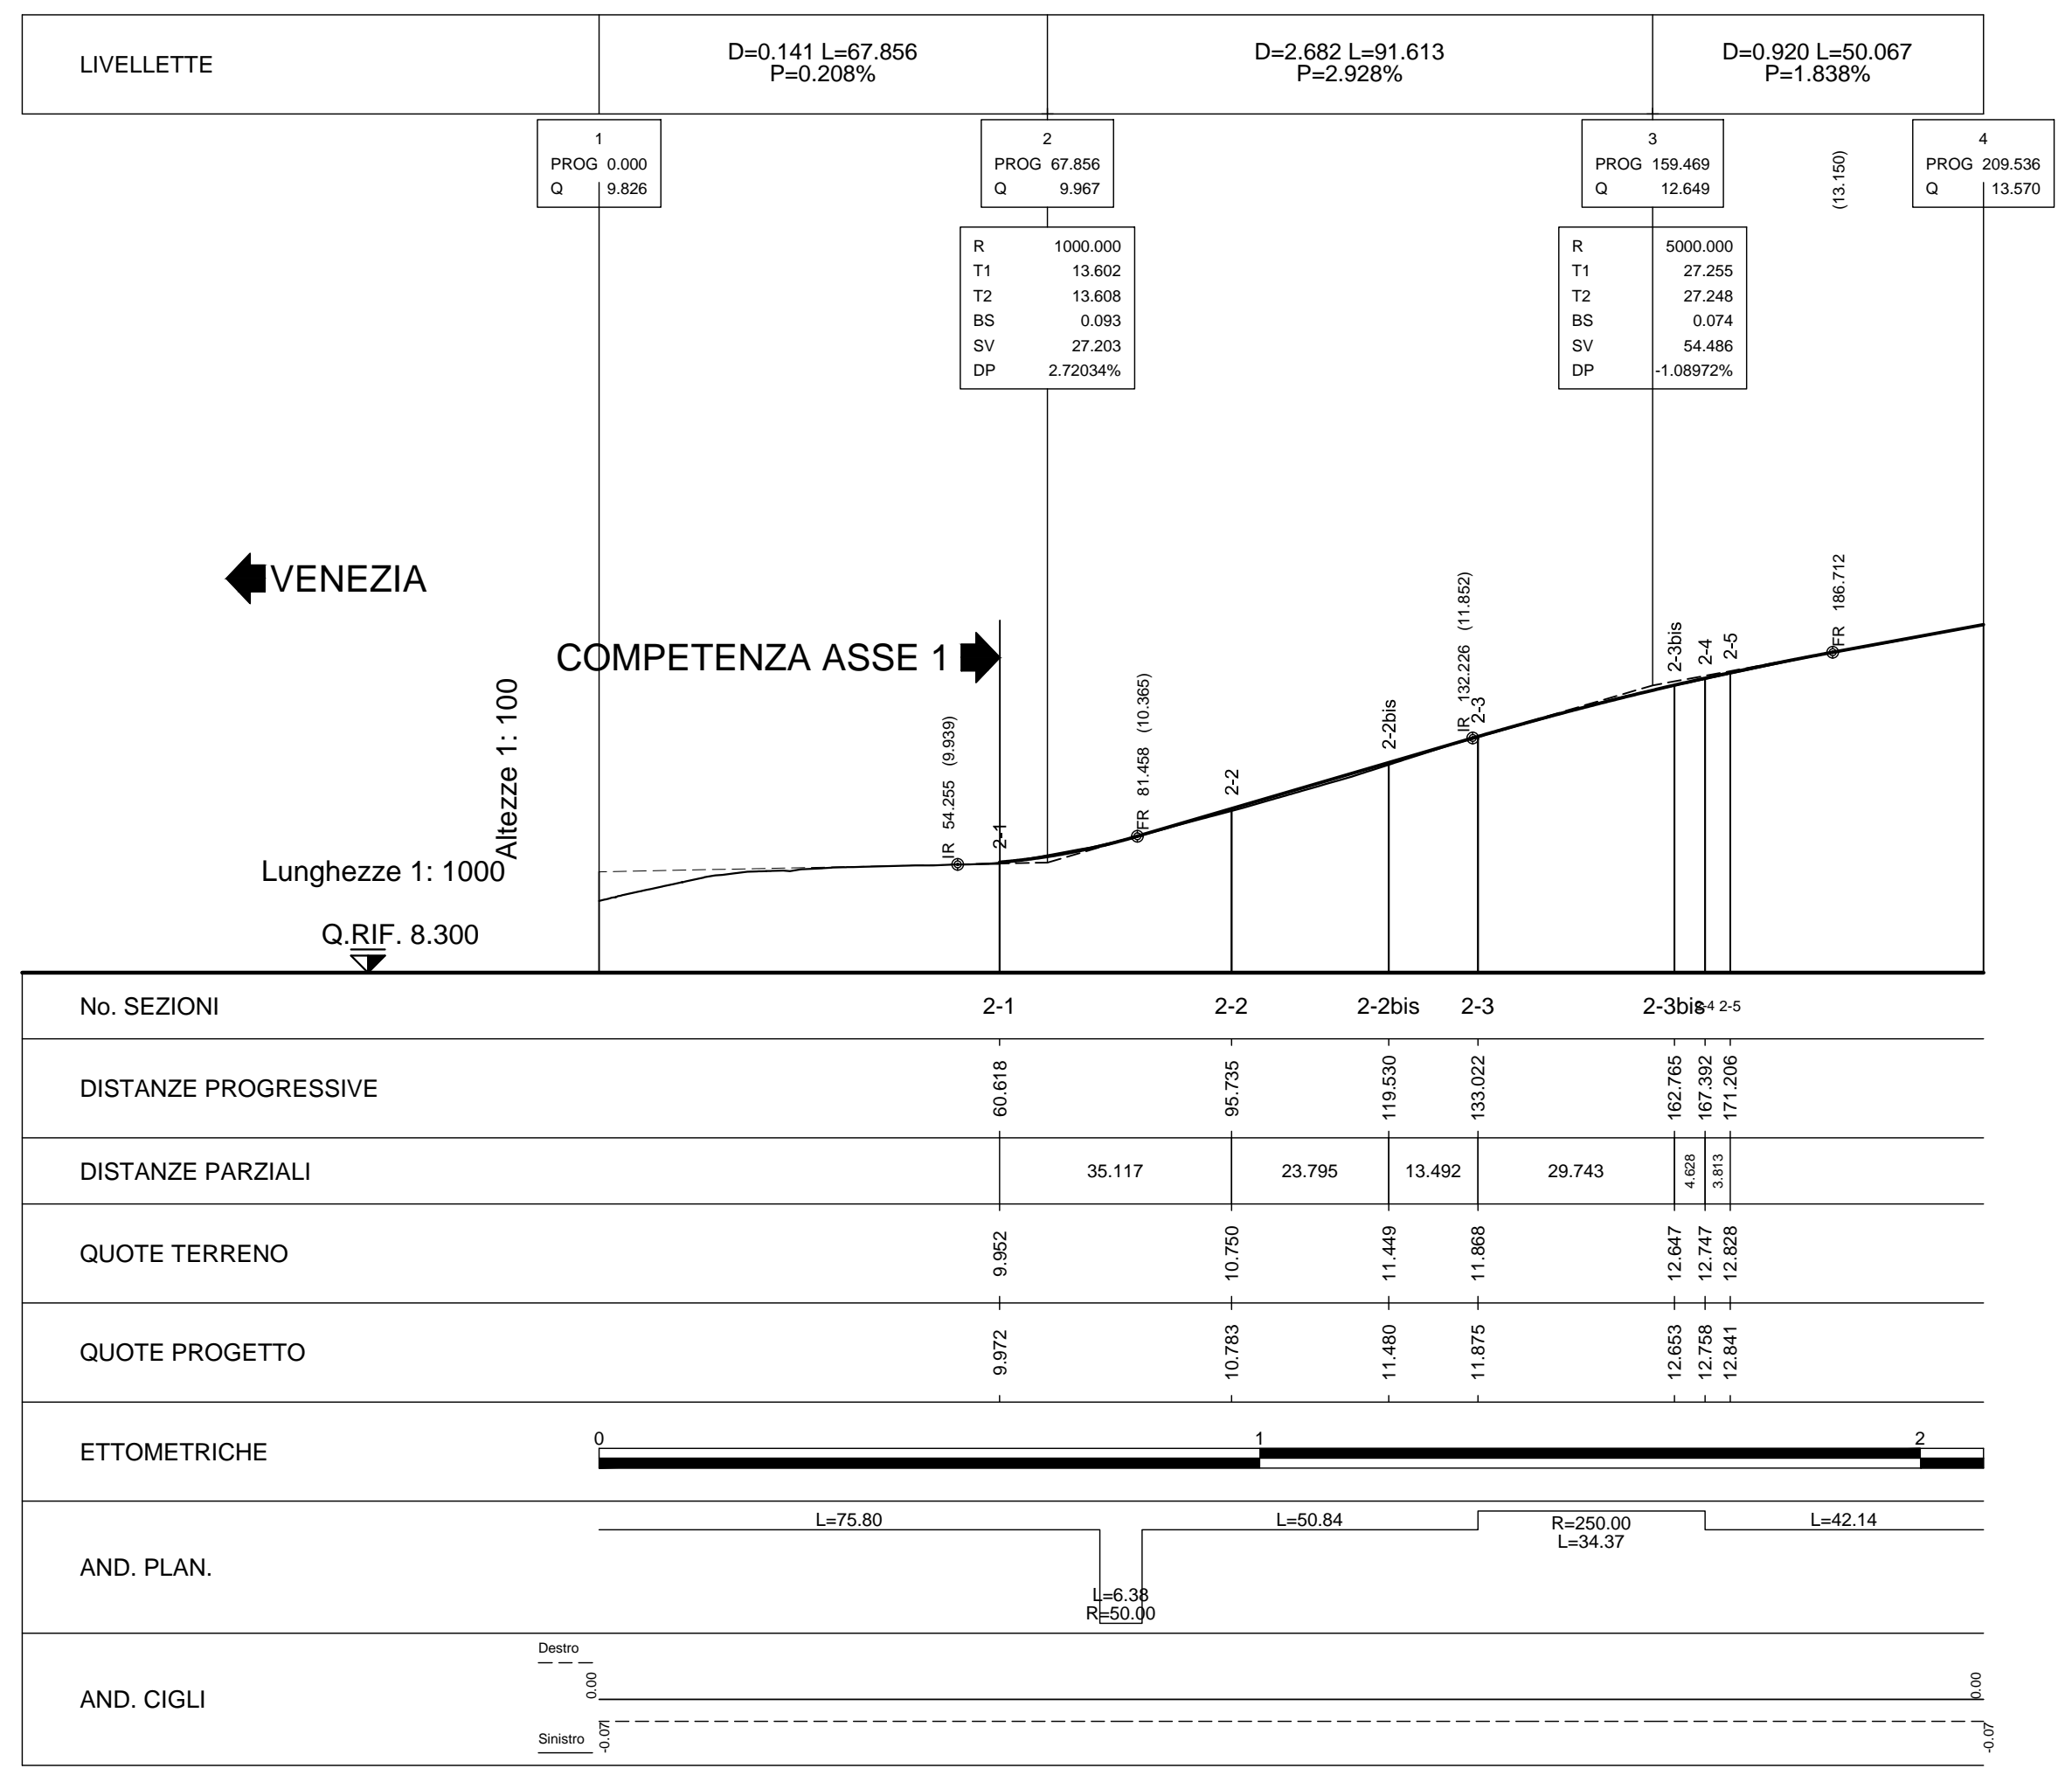

LIVELLETTA	D=0.141 L=67.856 P=0.208%	D=2.682 L=91.613 P=2.928%	D=0.920 L=50.067 P=1.838%
1	2	3	4
PROG 0.000 Q 9.826	PROG 67.856 Q 9.967	PROG 159.469 Q 12.649	PROG 209.536 Q 13.570

