


C.U.P. I41B07000150005

P.100

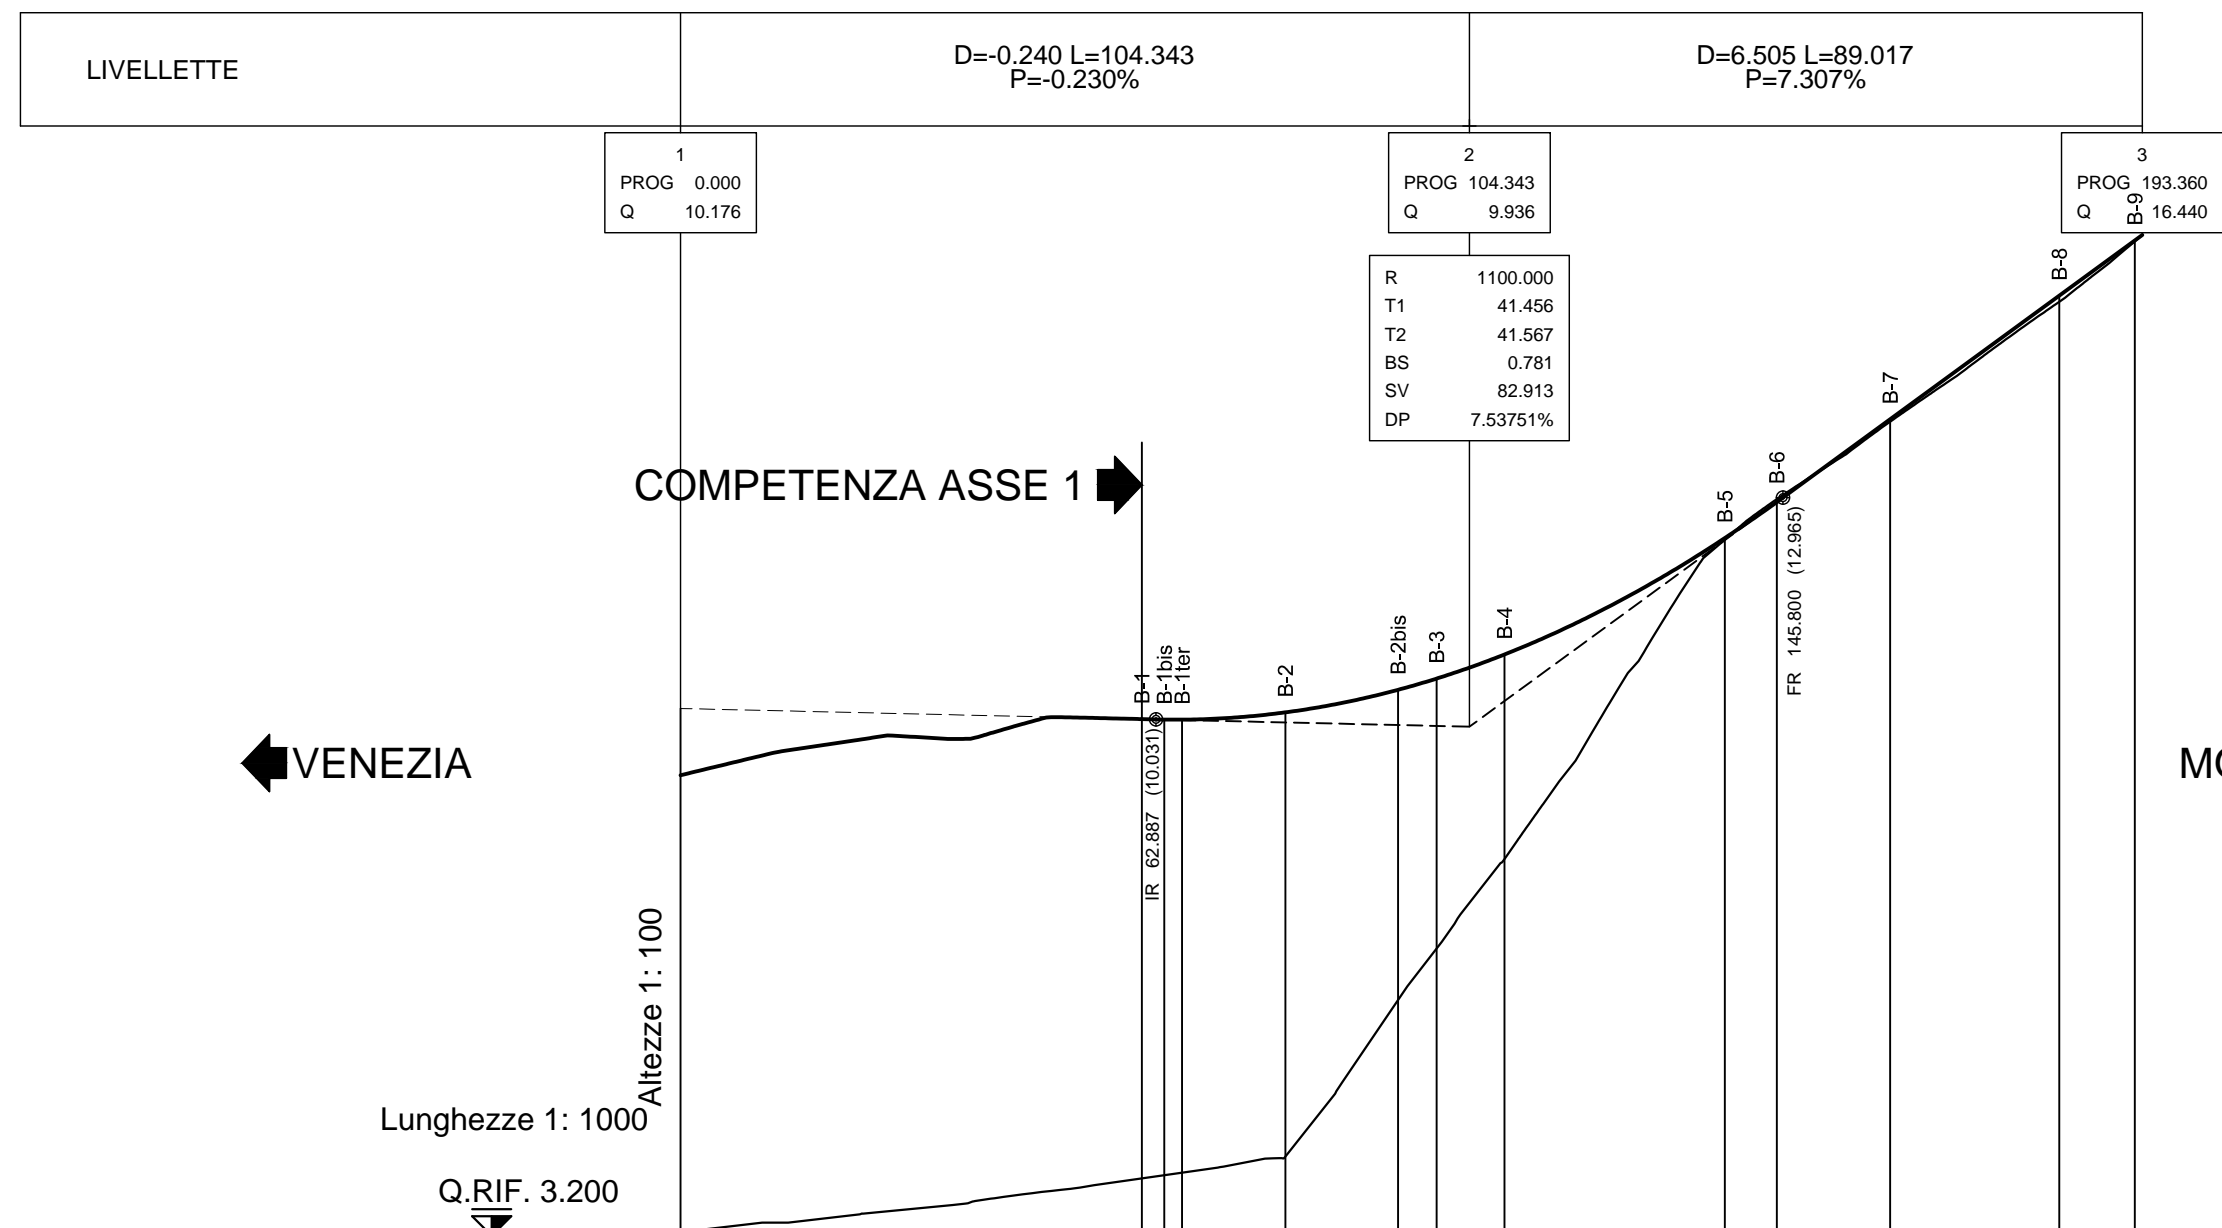

No. SEZIONI	1 1bis ter	2	2bis 3	4	5	6	7	8	9
DISTANZE PROGRESSIVE	61.014 63.980 66.338	80.000	94.908 100.000	108.976	138.129 145.000	160.000	182.360	192.360	
DISTANZE PARZIALI	2.966 2.966	13.662	14.908 5.082	8.976	29.153	6.871 15.000	22.360	10.000	
QUOTE TERRENO	3.959 4.001 4.035	4.248	6.319 7.001	8.183	12.410	12.946	13.971	15.557	16.356
QUOTE PROGETTO	10.035 10.039 10.029	10.125	10.423 10.572	10.891	12.431	12.907	14.003	15.637	16.367
ETTOMETRICHE	0 100								
AND. PLAN.	L=37.69 L=17.15 R=72.25 L=54.14 A=73.40 L=73.38 R=73.42 L=11.00								
AND. CIGLI	Destro 0.00 0.00 0.00 0.00 0.11 0.11 0.20 0.20 Sinistro 0.00 0.00 -0.07 -0.07 0.00 0.00 0.00 0.00 0.00								

COMMISSARIO DELEGATO PER L'EMERGENZA DELLA MOBILITA' RIGUARDANTE LA A4 (TRATTO VENEZIA - TRIESTE) ED IL RACCORDO VILLESSE - GORIZIA
 Ordinanza del Presidente del Consiglio dei Ministri n° 3702 del 05 settembre 2008 e s.m.i.
 VIA LAZZARETTO VECCHIO, 26 - 34123 TRIESTE
 Tel 040 3189542 - 0432 925542 - Fax 040 3189545 commissario@autovie.it

AUTOSTRADA A4
RIFACIMENTO BARRIERE ESISTENTI
ADEGUAMENTO FUNZIONALE BARRIERA DEL LISERT
PROGETTO DEFINITIVO
 (Decreto Comm. Delegato n°231 del 22 marzo 2013)


VIABILITA'
 Profili longitudinali
 Pista di svincolo per Monfalcone (Asse B)

TEMATICA
E
 N. ALLEGATO e SUB.ALL.
04.02.0.0

1 : 1.000/1 : 100

REV.	DATA	DESCRIZIONE DELLA REVISIONE	REDAITO	VERIFICATO	APPROVATO
0	07/01/2015	PRIMA EMISSIONE			

COORDINAMENTO E PROGETTAZIONE GENERALE:
 S.p.A. AUTOVIE VENETE :
 dott. ing. Matteo RIVIERANI
 dott. ing. Aldo URBAN

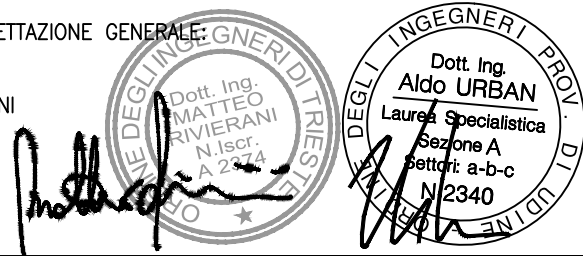

PROGETTAZIONE SPECIALISTICA:

SUPPORTO TECNICO OPERATIVO LOGISTICO
S.p.A. AUTOVIE VENETE
 34143 TRIESTE - Via V. Locchi, 19 - tel. 040/3189111
 Società soggetta all'attività di direzione e coordinamento da parte di Frulla S.p.A. - Finanziaria Regionale Friuli-Venezia Giulia
 CONCESSIONARIA AUTOSTRADE
 A4 VENEZIA - TRIESTE
 A23 PALMANOVA - UDINE
 A28 PORTOGRUARO - GORIZIA

IL CAPO COMMESSA:
 dott.ing. Edoardo PELLA

IL DIRETTORE AREA OPERATIVA:
 dott.ing. Enrico RAZZINI

COMMISSARIO DELEGATO PER L'EMERGENZA
 IL RESPONSABILE UNICO DEL PROCEDIMENTO
 dott.ing. Enrico RAZZINI

NOME FILE: 1319E0402000.dwg
 DATA PROGETTO: 02.06.2014
 CODICE MASTRO: 21A193
 ANNO: 13
 N.PROGETTO: 19
 REVISIONE: 0